


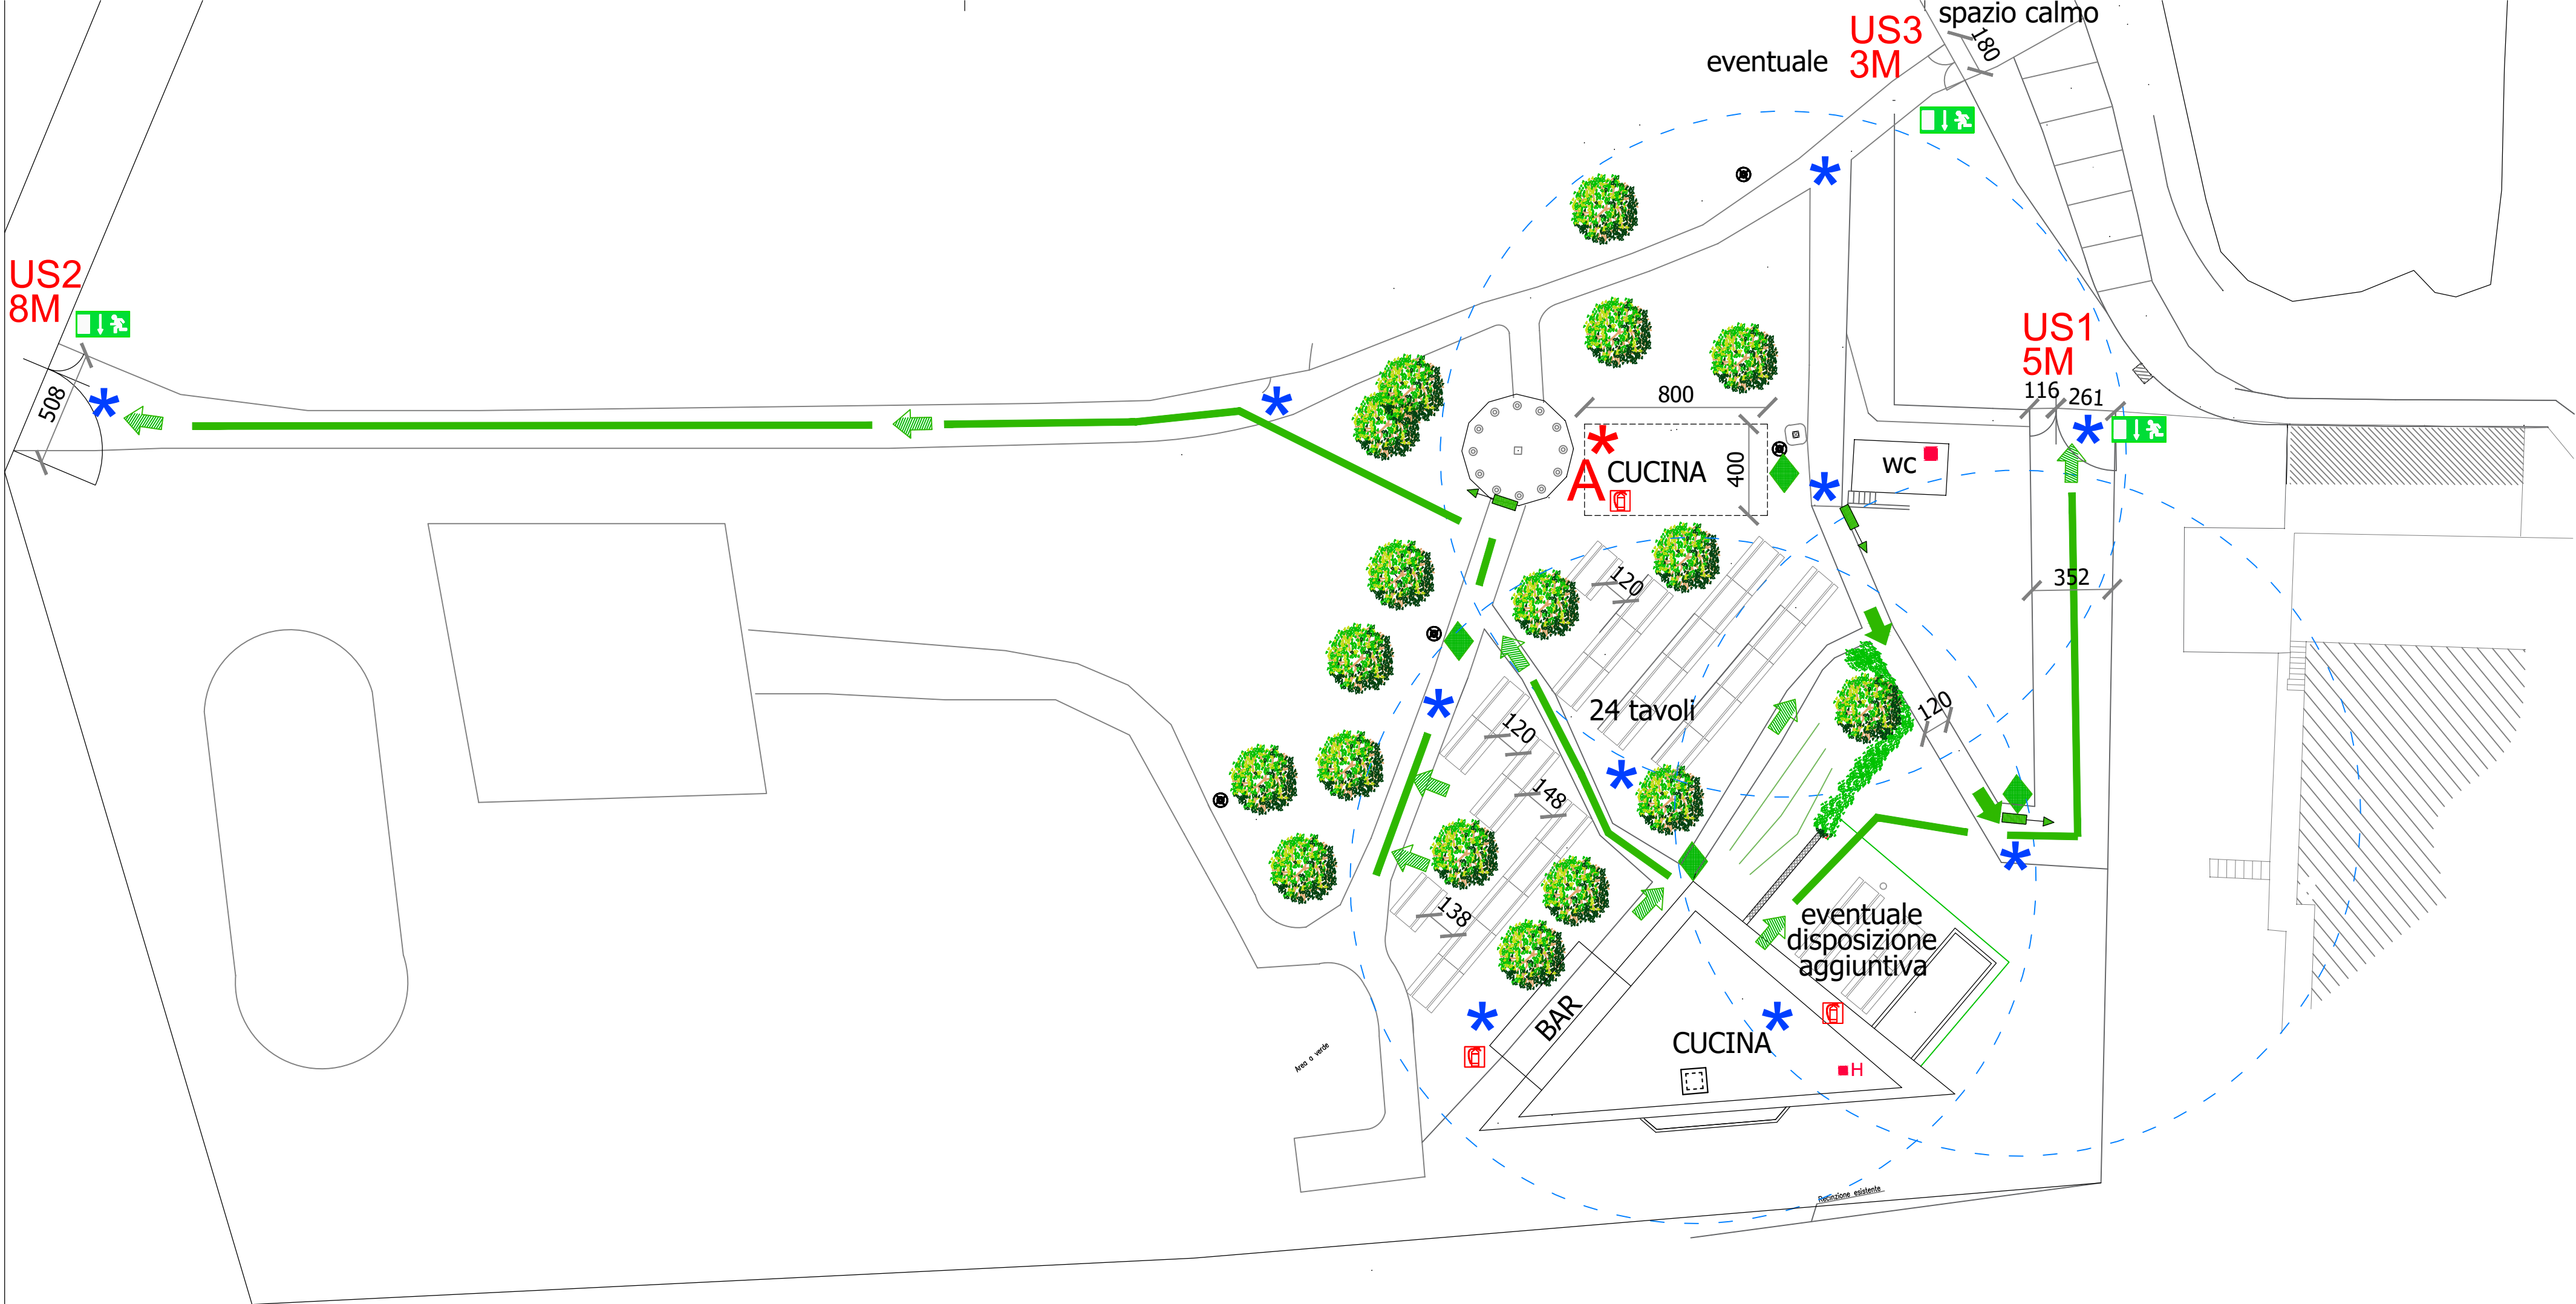

COMUNE DI BULGAROGRASSO

PARCO ALPINI

PLANIMETRIA EMERGENZE CONFIGURAZIONE SERALE

LEGENDA STAND:

- 1 - PALCO O AREA GIOCO
- 2 - BACKSTAGE / REGIA
- 3 - STAND
- 4 - PALO ILLUMINAZIONE EMERG.
- 5 - AREA PUBBLICO o AREA TAVOLI
- 6 - LAMPADA ILLUMINAZIONE EMERG.
- 7- STAND FOOD

ISTRUZIONE DI SICUREZZA

Alla diramazione dell'allarme si procederà all'evacuazione rispettando le seguenti istruzioni:

- interrompere immediatamente le attività;
- mantenere la massima calma;
- lasciare sul posto tutti gli oggetti ingombranti;
- seguire le istruzioni degli addetti all'emergenza; ricordarsi di non spingere, non gridare e non correre;
- seguire le vie di fuga indicate;
- raggiungere la zona di raccolta assegnata.

NORME DI COMPORTAMENTO

Vietato l'accesso alle zone interdette al pubblico

Vietato fumare e usare fiamme libere senza autorizzazione e senza idonee misure di precauzione

Vietato gettare nei centri mozziconi, materiali infiammabili, ecc

Vietato usare acqua per spegnere incendi su apparecchiature elettriche in tensione

	VOI SIETE QUI		ALLARME ACUSTICO		PERCORSO D'ESODO		
	PULSANTE DI SGANCIO GENERALE				CORDONE MOBILE		
	ESTINTORE A POLVERE				PRESIDIO SANITARIO		
	ADDETTO SAFETY				VALVOLA DI SICUREZZA		
	ADDETTO ALTO RSCHIO ANTINCENDIO					LAMPADA ILLUMINAZIONE D'EMERGENZA	
	VIA DI FUGA IN PIANO					RAGGIO ILLUMINAZIONE D'EMERGENZA	
	VIA DI FUGA IN DISCESA				WC e WC DISABILI		
	VIA DI FUGA IN SALITA				CARTELLO VIA DI FUGA ILLUMINATO		



NUMERI TELEFONICI DI EMERGENZA

Numero Unico di Emergenza Europeo

112



ATTENZIONE: ATTENERSI AI COMPORTAMENTI SEGNALATI E NON PRENDERE INIZIATIVE CHE POTREBBERO COMPROMETTERE LA PROPRIA E L'ALTRI INCOLUMITA'. MANTENERE LIBERI I PERCORSI D'ESODO EVITANDO DI SOSTARE NEI CORRIDOI

DATA: 11/05/2022
SCALA 1:200

ELABORATO

2s