


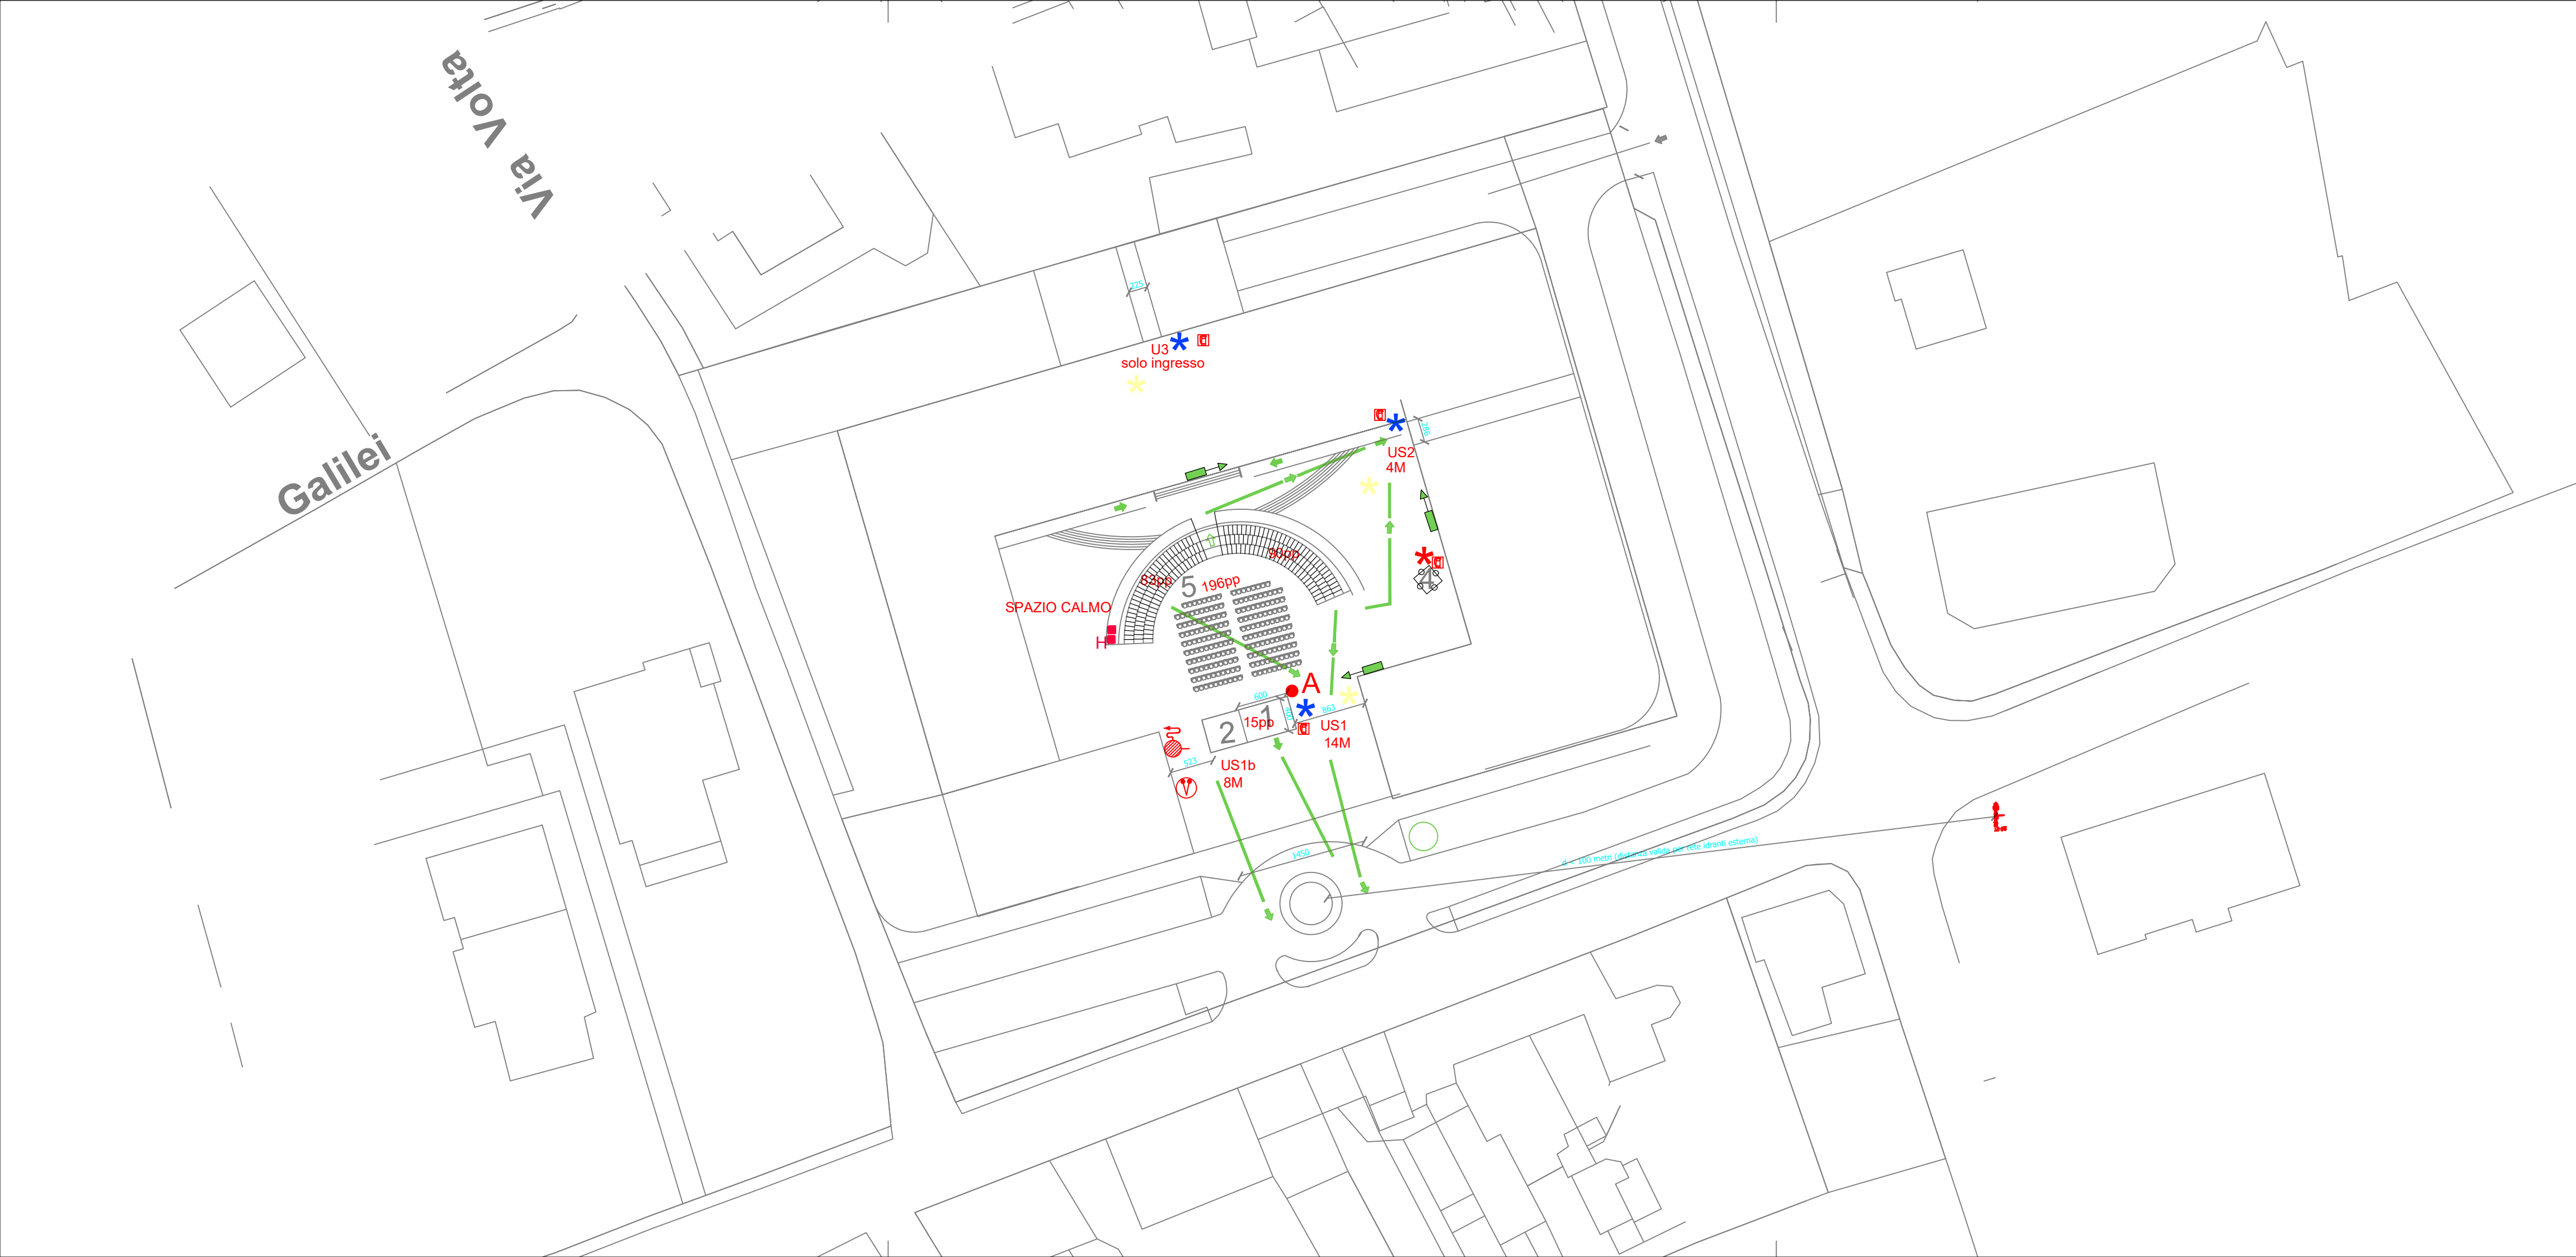

COMUNE DI BULGAROGRASSO

PIAZZA FALCONE

PLANIMETRIA EMERGENZE CONFIGURAZIONE TRIBUNA

LEGENDA STAND:	ISTRUZIONE DI SICUREZZA	NORME DI COMPORTAMENTO
1 - PALCO	Alla diramazione dell'allarme si procederà all'evacuazione rispettando le seguenti istruzioni: – interrompere immediatamente le attività; – mantenere la massima calma; – lasciare sul posto tutti gli oggetti ingombranti; – seguire le istruzioni degli addetti all'emergenza; ricordarsi di non spingere, non gridare e non correre; – seguire le vie di fuga indicate; – raggiungere la zona di raccolta assegnata.	Vietato l'accesso alle zone interdette al pubblico
2 - BACKSTAGE / REGIA		Vietato fumare e usare fiamme libere senza autorizzazione e senza idonee misure di precauzione
4 - ILLUMINAZIONE DI EMERGENZA		Vietato gettare nei centri mozziconi, materiali infiammabili, ecc
5 - AREA PUBBLICO		Vietato usare acqua per spegnere incendi su apparecchiature elettriche in tensione

	PULSANTE DI SGANCIO GENERALE		PERCORSO D'ESODO
	IDRANTE DN 70 SOPRASUOLO		ATTACCO AUTOPOMPA
	ESTINTORE A POLVERE 9KG - MIN.		IDRANTE A MURO
	ADDETTO SAFETY		ADDETTO COVID 19
	ADDETTO ALTO RSCHIO ANTINCENDIO		ALLARME ACUSTICO
	VIA DI FUGA IN PIANO		USCITA DI SICUREZZA
	VIA DI FUGA IN DISCESA		NUMERO DI MODULI (largh 60cm)
	VIA DI FUGA IN SALITA		WC e WC DISABILI
			CARTELLO VIA DI FUGA ILLUMINATO

NUMERI TELEFONICI DI EMERGENZA

Numero Unico di Emergenza Europeo112

ATTENZIONE: ATTENERSI AI COMPORTAMENTI SEGNALATI E NON PRENDERE INIZIATIVE CHE POTREBBERO COMPROMETTERE LA PROPRIA E L'ALTRUI INCOLUMITA' MANTENERE LIBERI I PERCORSI D'ESODO EVITANDO DI SOSTARE NEI CORRIDOI

DATA: 20/01/2022
SCALA 1:500

ELABORATO
2FT