


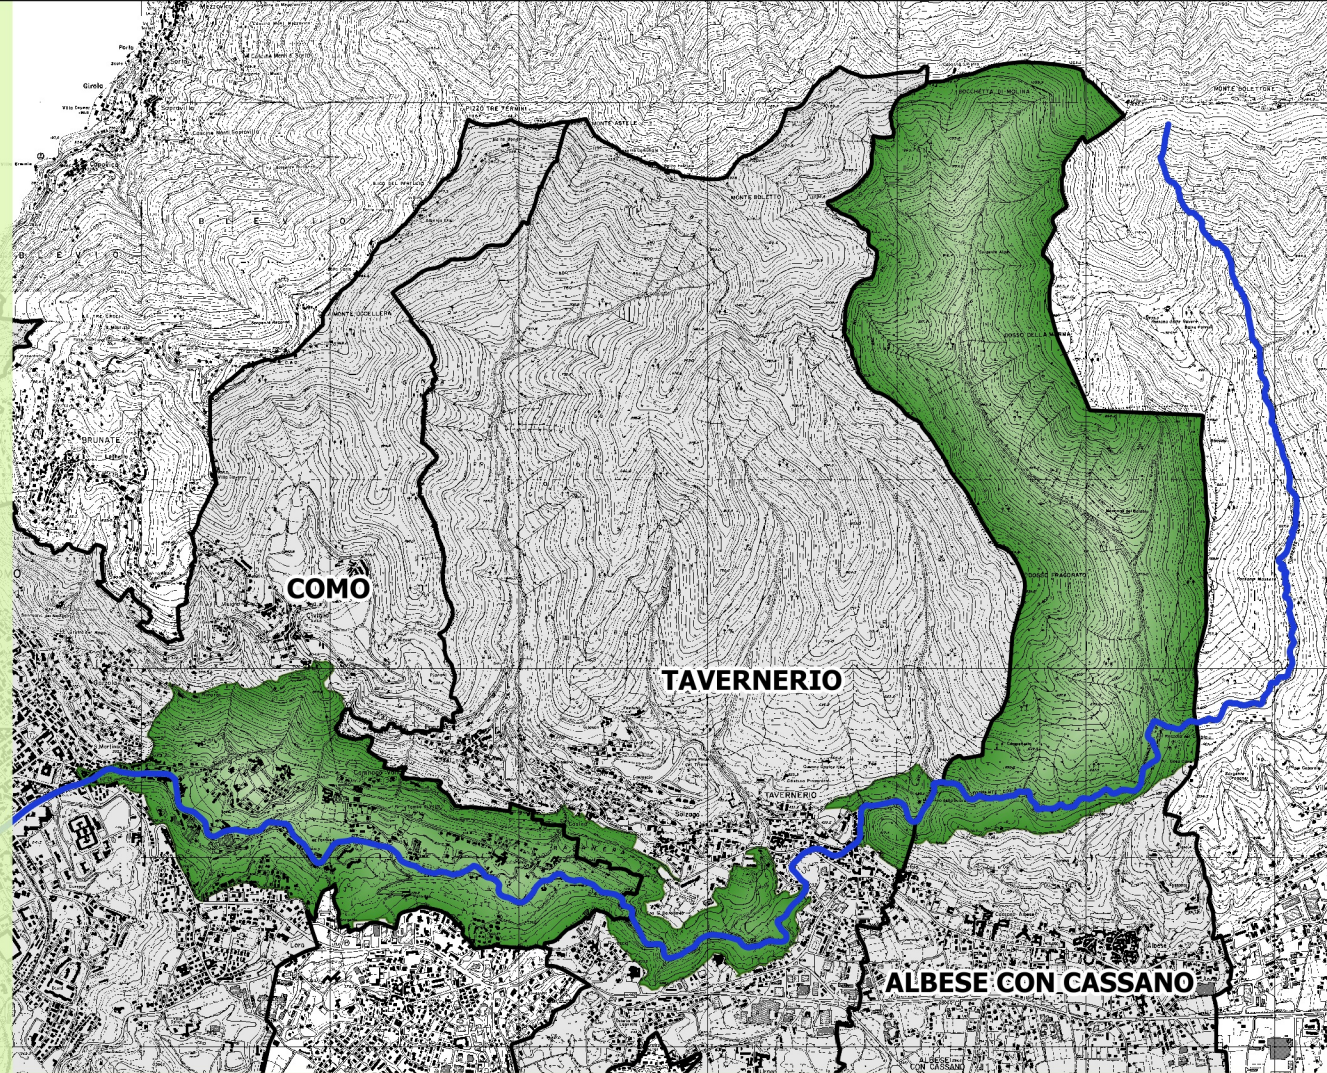

VALLE DEL TORRENTE COSIA

TAVOLA
6

SCALA 1 : 6500

DATI DIMENSIONALI

COMUNE DI COMO	COMUNE DI TAVERNERIO	COMUNE DI ALBESE CON CASSANO
SETTORE URBANISTICA, EDILIZIA PRIVATA E SUP. DELIBERA DI ISTITUZIONE DEL PLIS Delibera D.C.C. n. xxx del xx/03/2017 IL DIRIGENTE DI SETTORE dott.ssa Rossana Tosetti	AREA TECNICA URBANISTICA EDILIZIA PRIVATA DELIBERA DI ISTITUZIONE DEL PLIS Delibera D.C.C. n. xxx del xx/03/2017 IL RESPONSABILE DELL'AREA arch. Antonio Luongo	UFFICIO TECNICO EDILIZIA PRIVATA DELIBERA DI ISTITUZIONE DEL PLIS Delibera D.C.C. n. xxx del xx/03/2017 IL RESPONSABILE DELL'UFFICIO geom. Davide Beretta

Elaborazioni grafiche: COMUNE DI COMO

LEGENDA

- Torrente Cosia
- Parco Locale di Interesse Sovracomunale (PLIS)
Valle del Torrente Cosia
- Confini comunali
(Como, Tavernerio, Albese con Cassano)
- Ambiti del tessuto urbano consolidato interni al PLIS
- Ambiti del tessuto urbano consolidato in prossimità del PLIS

DATI DIMENSIONALI

COMUNE	SUPERFICIE PLIS (mq)	RESIDENTI [**]	LUNGHEZZA COSIA [**] (m)
COMO	2.091.446	[***] 5.000	3.532
TAVERNERIO	636.646	4.400	2.707
ALBESE CON CASSANO	4.424.533	2.900	1.989
TOTALE	7.152.625	13.800	8.228

[*] Residenti negli ambiti del tessuto urbano consolidato interni ed in prossimità del PLIS (dati ISTAT 2011)

[**] Lunghezza del torrente Cosia all'interno del PLIS

[***] Di cui 1.500 residenti nel quartiere di CAMINAGO VOLTA

