



COMUNE AROSIO
PROVINCIA DI COMO
REGIONE LOMBARDIA



PIANO REGOLATORE
DELL'ILLUMINAZIONE COMUNALE

PRIC (L.R. n. 17 del 27.03.2000)

PROGETTAZIONE GENERALE E
COORDINAMENTO

GLOBAL POWER SERVICE S.P.A.

C.so porta Nuova 127
37122 Verona
T 0458949707
F 045 577012
info@globalpowerservice.it

direttore tecnico
Ing. Mattia Residori

verifiche illuminotecniche
EZA s.r.l.

classificazioni stradali ed
illuminotecniche
Urb. Diego Pellizzaro
Urb. Emiliano Vettore

rilievo impianti
Ing. Giovanni Manta

Titolo elaborato:
TAVOLA 1. CLASSIFICAZIONE STRADALE DEL TERRITORIO COMUNALE


Scala:
Scala 1:10.000

Rev.	Data	Descrizione	Eseguito	Controllato	Approvato
00	28/08/2015				
01					
02					
03					

LEGENDA

Tipologia di strada

- Tipo di strada "C" - Strade Extraurbane Secondarie
- Tipo di strada "E" - Strade Urbane
- Tipo di strada "F" - Strade Locali Urbane
- Tipo di Strada "F" - Strade Locali Extraurbane
- Delimitazione centro abitato
- Confine comunale

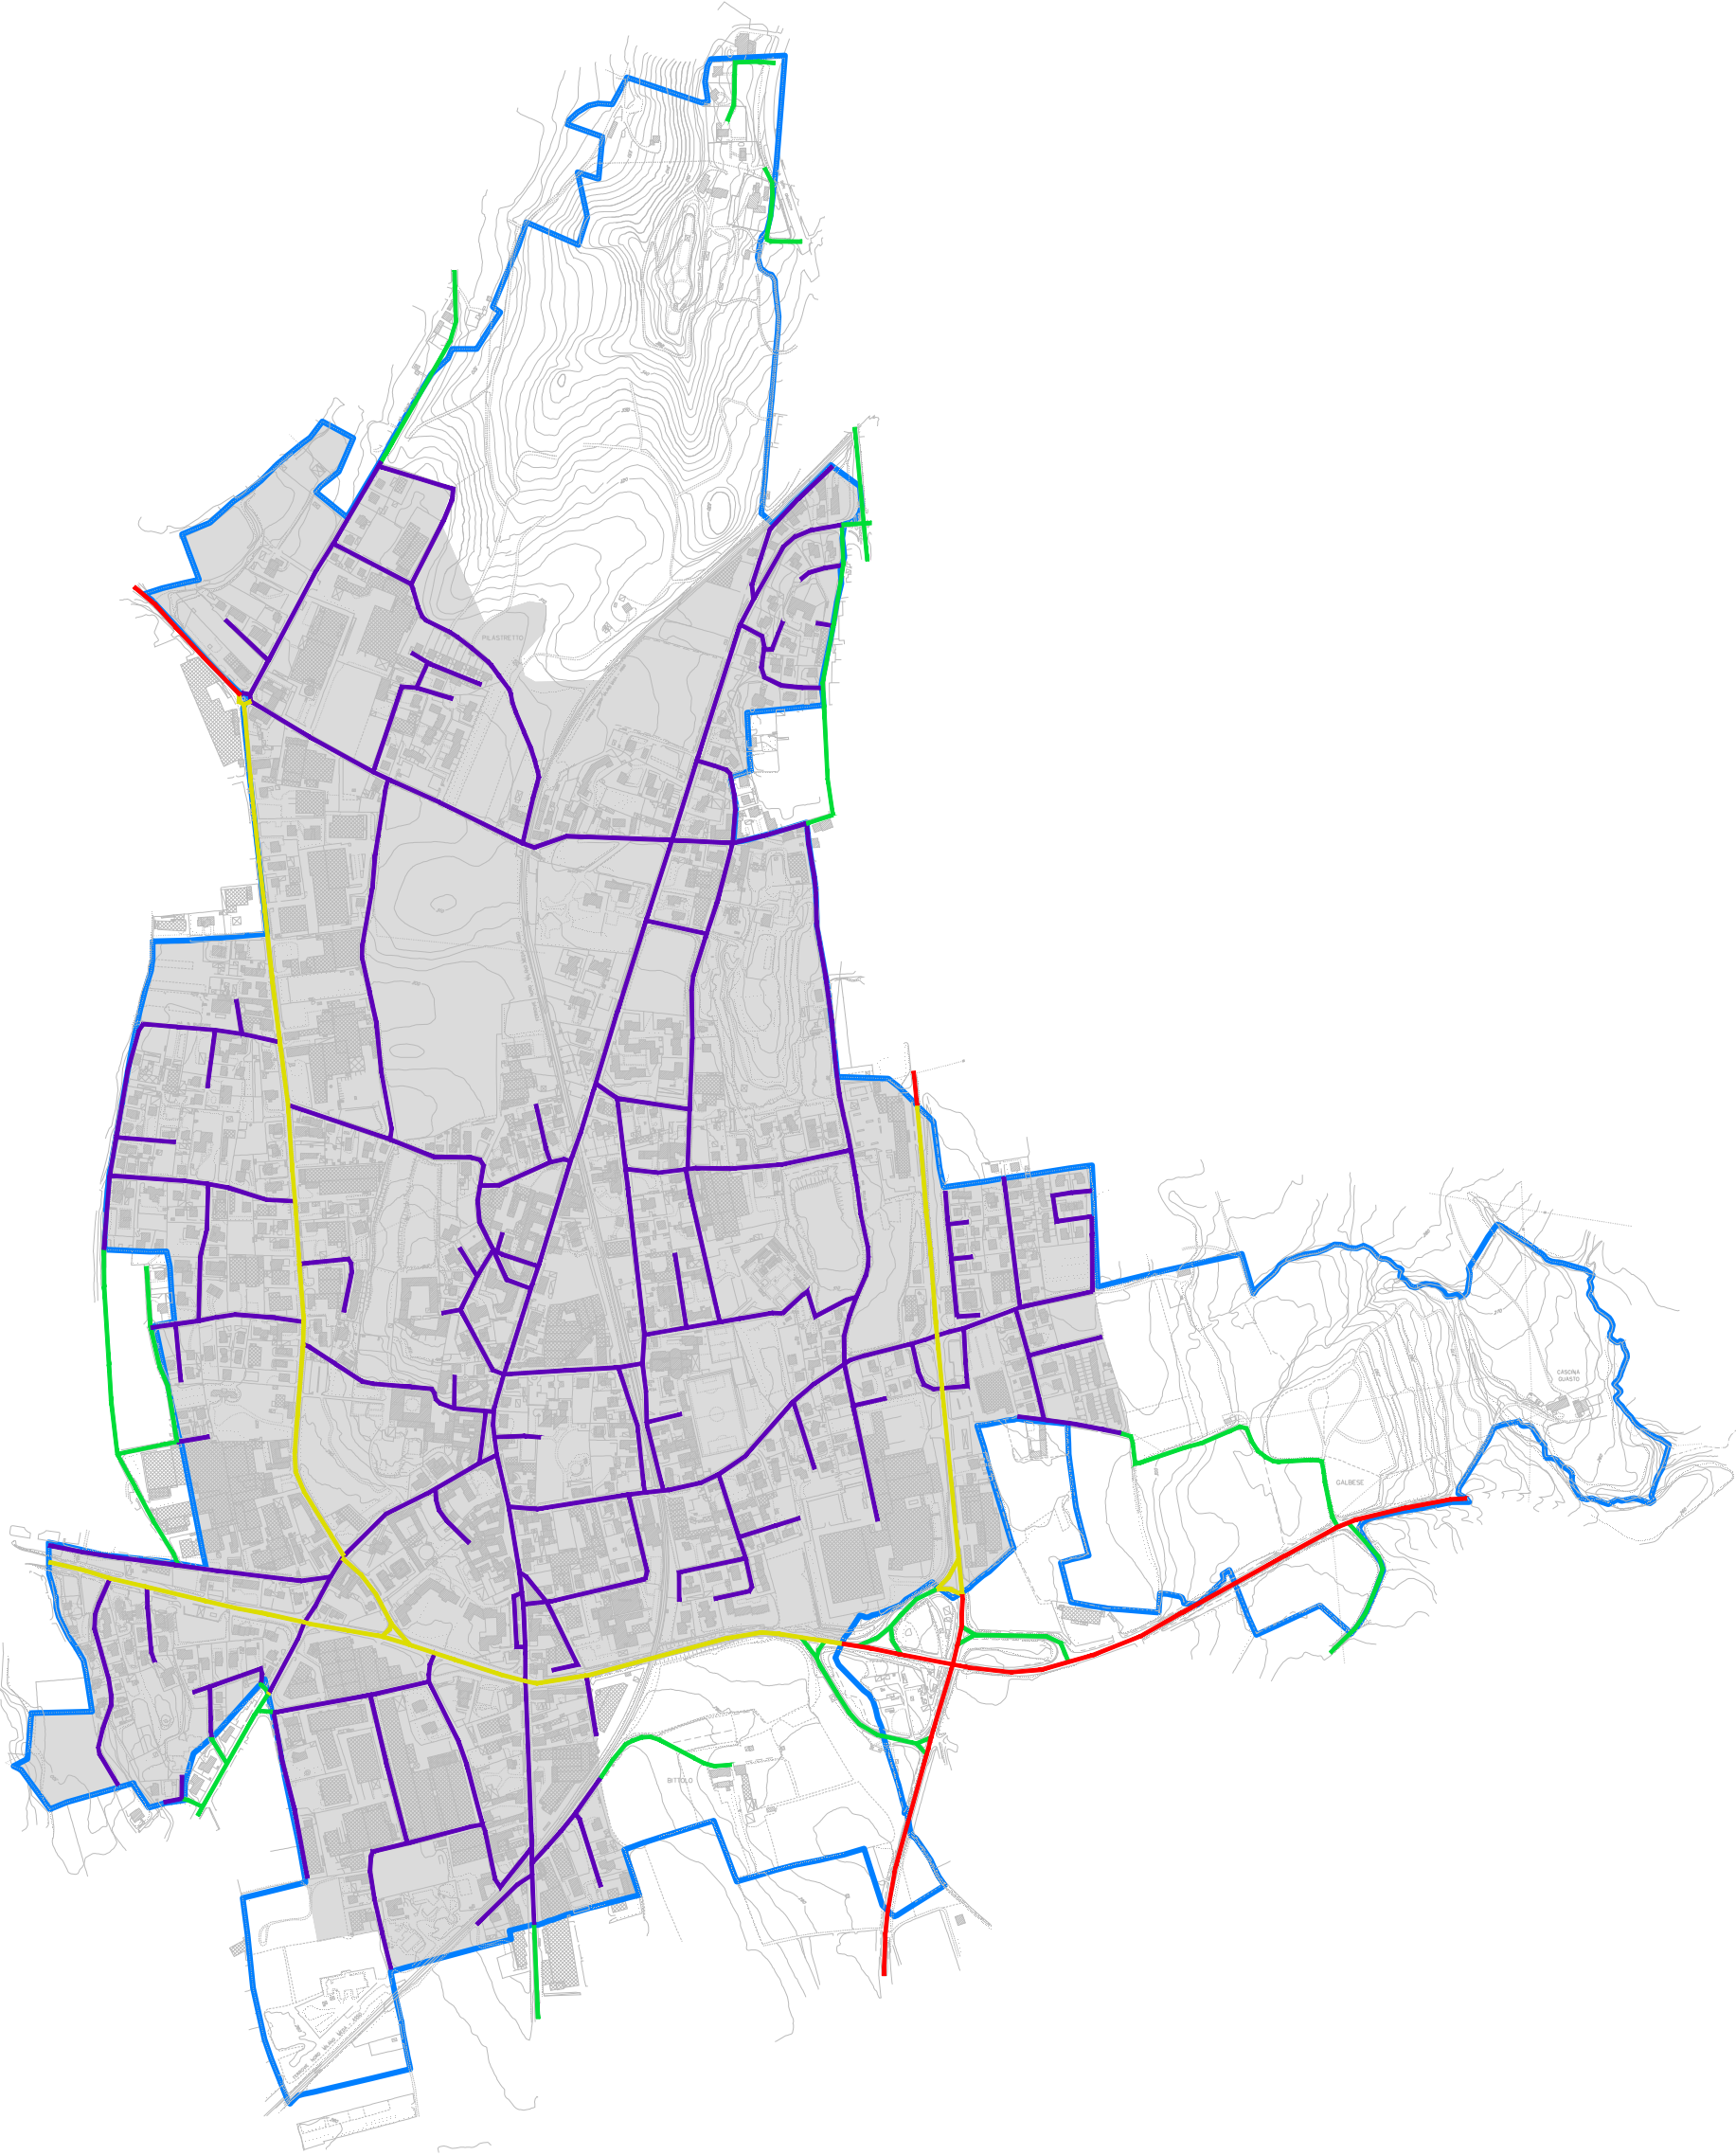

La classificazione stradale riguarda l'intero territorio comunale, così come previsto dalla legge della Regione Lomabardia n. 17 del 2000. La classificazione stradale per le strade non riportate o segnate e' da ritenersi - F - urbana locale (in ambito urbano) o - F - extraurbana locale (in ambito non urbano), oppure vicinale locale. La delimitazione del centro abitato è stata riportata nella cartografia per esclusive finalità di classificazione stradale. Per la delimitazione di dettaglio, si rimanda a quella ufficiale deliberata dall'amministrazione.

