



COMUNE AROSIO
PROVINCIA DI COMO
REGIONE LOMBARDIA



PIANO REGOLATORE
DELL'ILLUMINAZIONE COMUNALE

PRIC (L.R. n. 17 del 27.03.2000)

PROGETTAZIONE GENERALE E
COORDINAMENTO

GLOBAL POWER SERVICE S.P.A.

C.so porta Nuova 127
37122 Verona
T 0458949707
F 045 577012
info@globalpowerservice.it

direttore tecnico
Ing. Mattia Residori

verifiche illuminotecniche
EZA s.r.l.

classificazioni stradali ed
illuminotecniche
Urb. Diego Pellizzaro
Urb. Emiliano Vettore

rilievo impianti
Ing. Giovanni Manta

Titolo elaborato:
TAVOLA 2. CLASSIFICAZIONE ILLUMINOTECNICA DI PROGETTO


Scala:
Scala 1:10.000

Rev.	Data	Descrizione	Eseguito	Controllato	Approvato
00	28/08/2015				
01					
02					
03					

LEGENDA

Tipologia di strada

- Strada con Categoria Illuminotecnica "ME3a" (Lm = 1,0 cd/mq)
- Strada con Categoria Illuminotecnica "ME4b" (Lm = 0,75 cd/mq)
- Strada con Categoria Illuminotecnica "ME5" (Lm = 0,5 cd/mq)
- Strada con Categoria Illuminotecnica "ME6" (Lm = 0,3 cd/mq)
- Delimitazione centro abitato
- Confine comunale

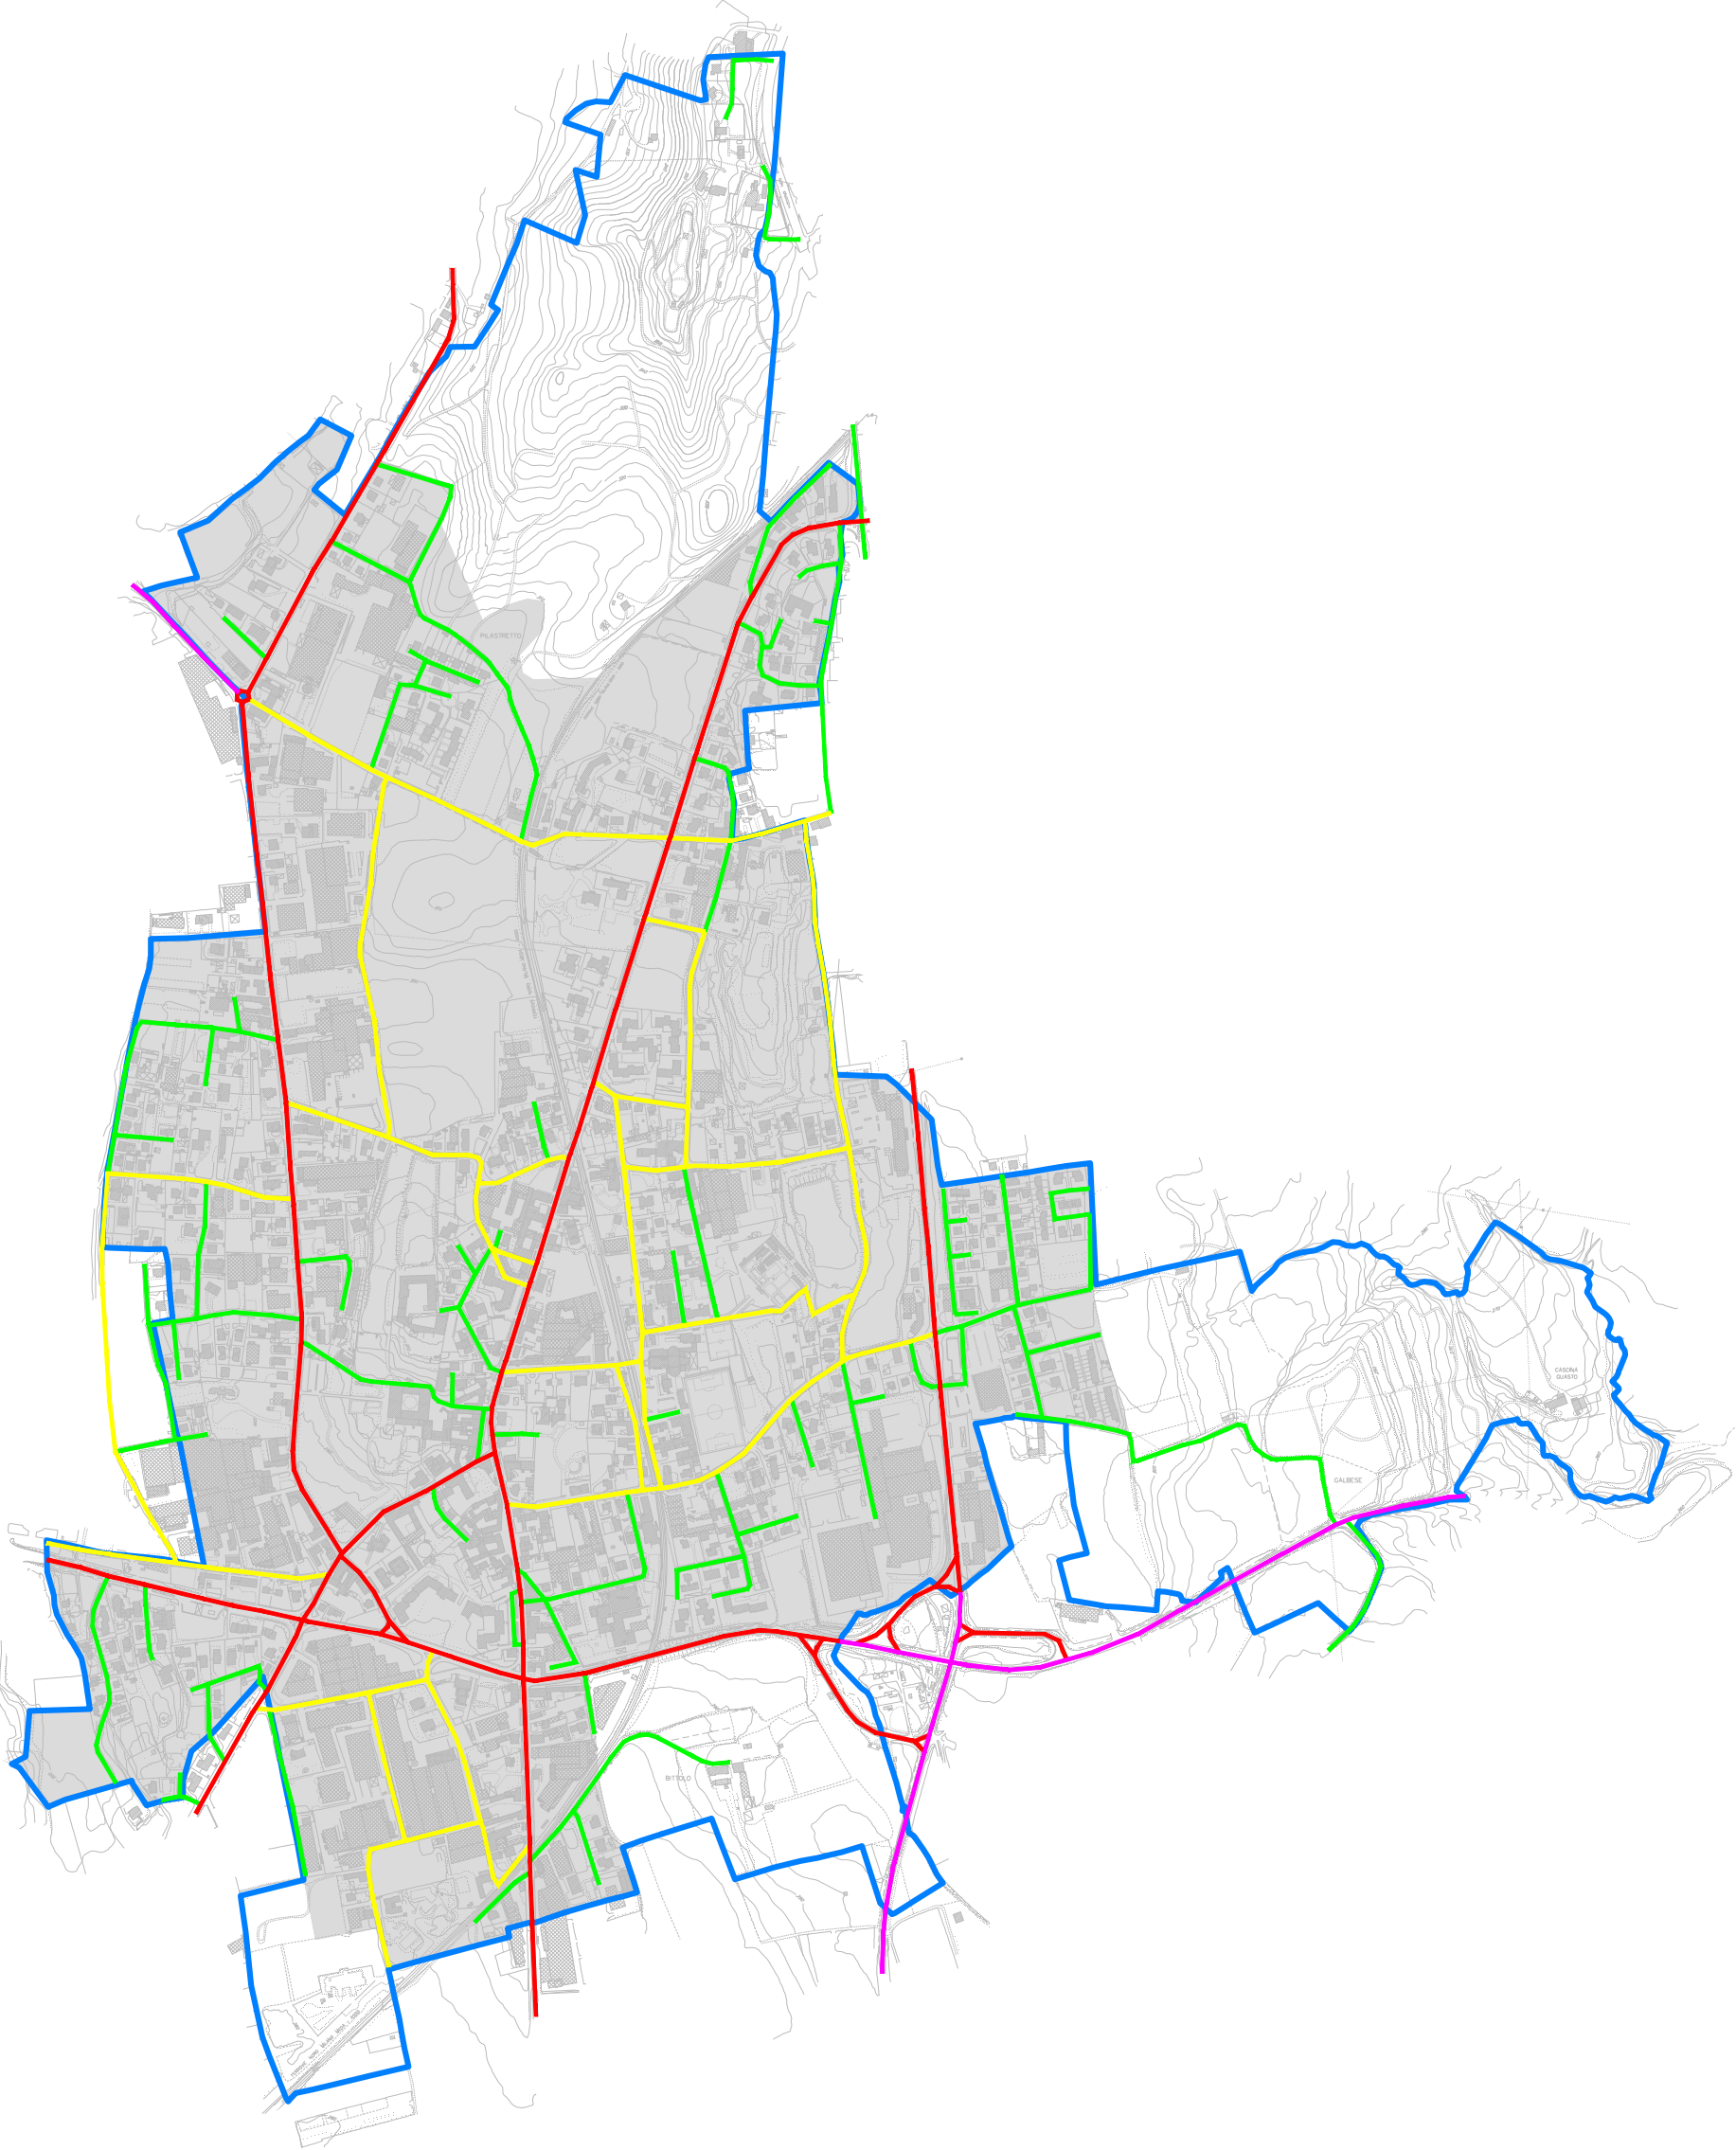

La classificazione stradale riguarda l'intero territorio comunale, così come previsto dalla legge n. 17 del 27 Marzo 2000. La classificazione illuminotecnica di esercizio per le strade non riportate è da ritenersi ME6.

Sulle strade non segnate: se in prossimità di incroci sono previsti apparecchi di illuminazione, singoli o limitati con funzione di segnalazione visiva, non sono richieste prescrizioni per i livelli di illuminazione (categoria ill. S7) ma solo per la categoria illuminotecnica G3 per limitare l'abbagliamento, valutato nelle condizioni di installazione degli apparecchi.

