



CAPELLA PRIVATA n° 3


CAPELLA PRIVATA n° 2

CAPELLA PRIVATA n° 1

CAMERA MORTUARIA E OSSARIO COMUNE

CAPELLA PRIVATA n° 8

CAPELLA PRIVATA n° 9

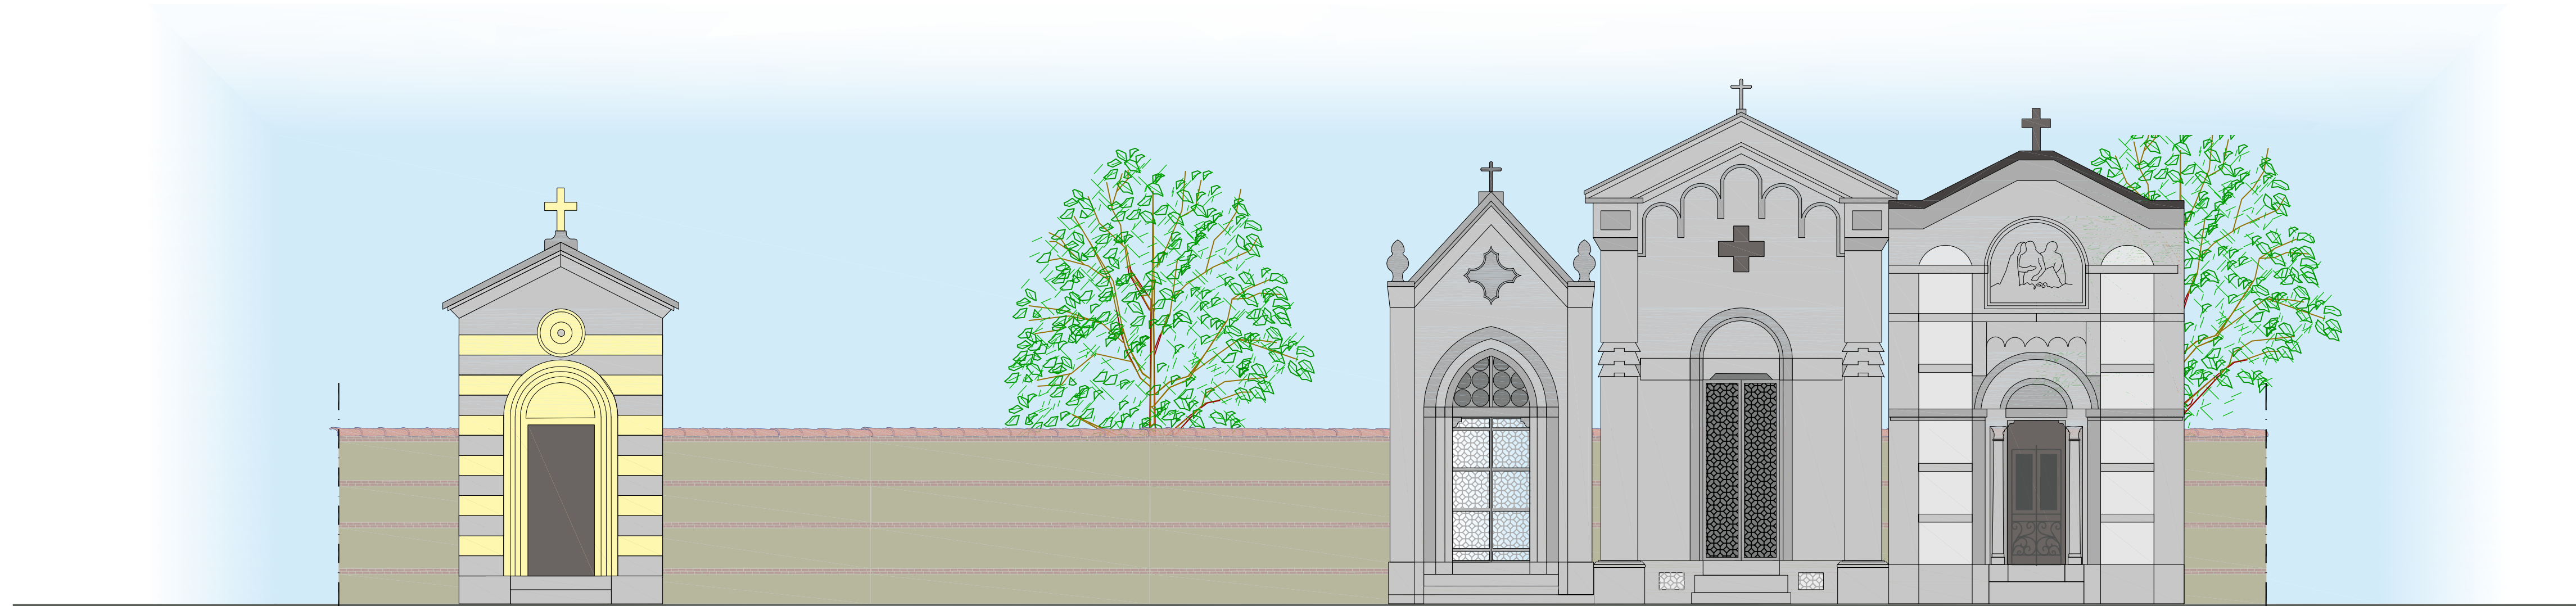

CAPELLA PRIVATA n° 7

CAPELLA PRIVATA n° 6

CAPELLA PRIVATA n° 5

CAPELLA PRIVATA n° 4

CAPELLA PRIVATA n° 10

OSSARI PERPETUI



LEGENDA:

TIPOLOGIA SEPOLTURE

- Tombe a giardino
- Loculi
- Ossario cinerario
- Ossario comune
- Campo comune
- Sepoltura perpetua
- Campo bambini
- Campo altre religioni

CORPI DI FABBRICA

- Cappella privata
- Magazzino - Deposito - Ripostiglio
- Camera mortuaria
- Bagni

ACCESSORI

- Erogazione acqua
- Punto raccolta rifiuti

PAVIMENTAZIONI

- superfici cementate
- pavimentazione in beole / piastrelle
- ghiaietto
- erba
- accesso principale al cimitero
- accesso pedonale secondario

DIMENSIONAMENTO:

TOMBE A GIARDINO

occupata	304
libera	0

OSSARI

occupati	25
liberi	0

CAPELLE

occupate	9
libere	0

CAMPO COMUNE / INDECOMPOSTI

occupata	79
libera	1



piano cimiteriale

REGOLAMENTO REGIONALE n° 6 DEL 9.12.2004 art. 6
B.U.R.L., n° 46 DEL 12.11.2004 1° SUPPLEMENTO ORDINARIO

tavola

4a

scala 1:100
scala 1:150

ANALISI - STATO DI FATTO

Zonizzazione cimiteriale
dimensionamento piante e prospetti
Cimitero del Borgo – ex Comune di Bellagio

delibera di adozione C.C. n° del del 2019
delibera di approvazione C.C. n° del del 2019
Il tecnico: dott. Arch. Marielena Sgori
Il sindaco: dott. Angelo Barinelli
resp. Servizio Edilizia Privata ed Urb.: Arch. Luca Spinetto
resp. Istruttoria tecnico-amministrativa: Per. Ind. Edile Massimo Maroni

collaboratore: Silvia Angelini
Tutti i documenti sono di proprietà del Comune di Bellagio e non possono essere riprodotti o diffusi senza permesso scritto dal Comune di Bellagio.
Dott. Arch. Marielena Sgori - Laminato (CD) - C. Bellagio, n°19 - tel 031/596232 - fax 031/596219 - cell 3387128010 - Mail: dena@studiodena.it