




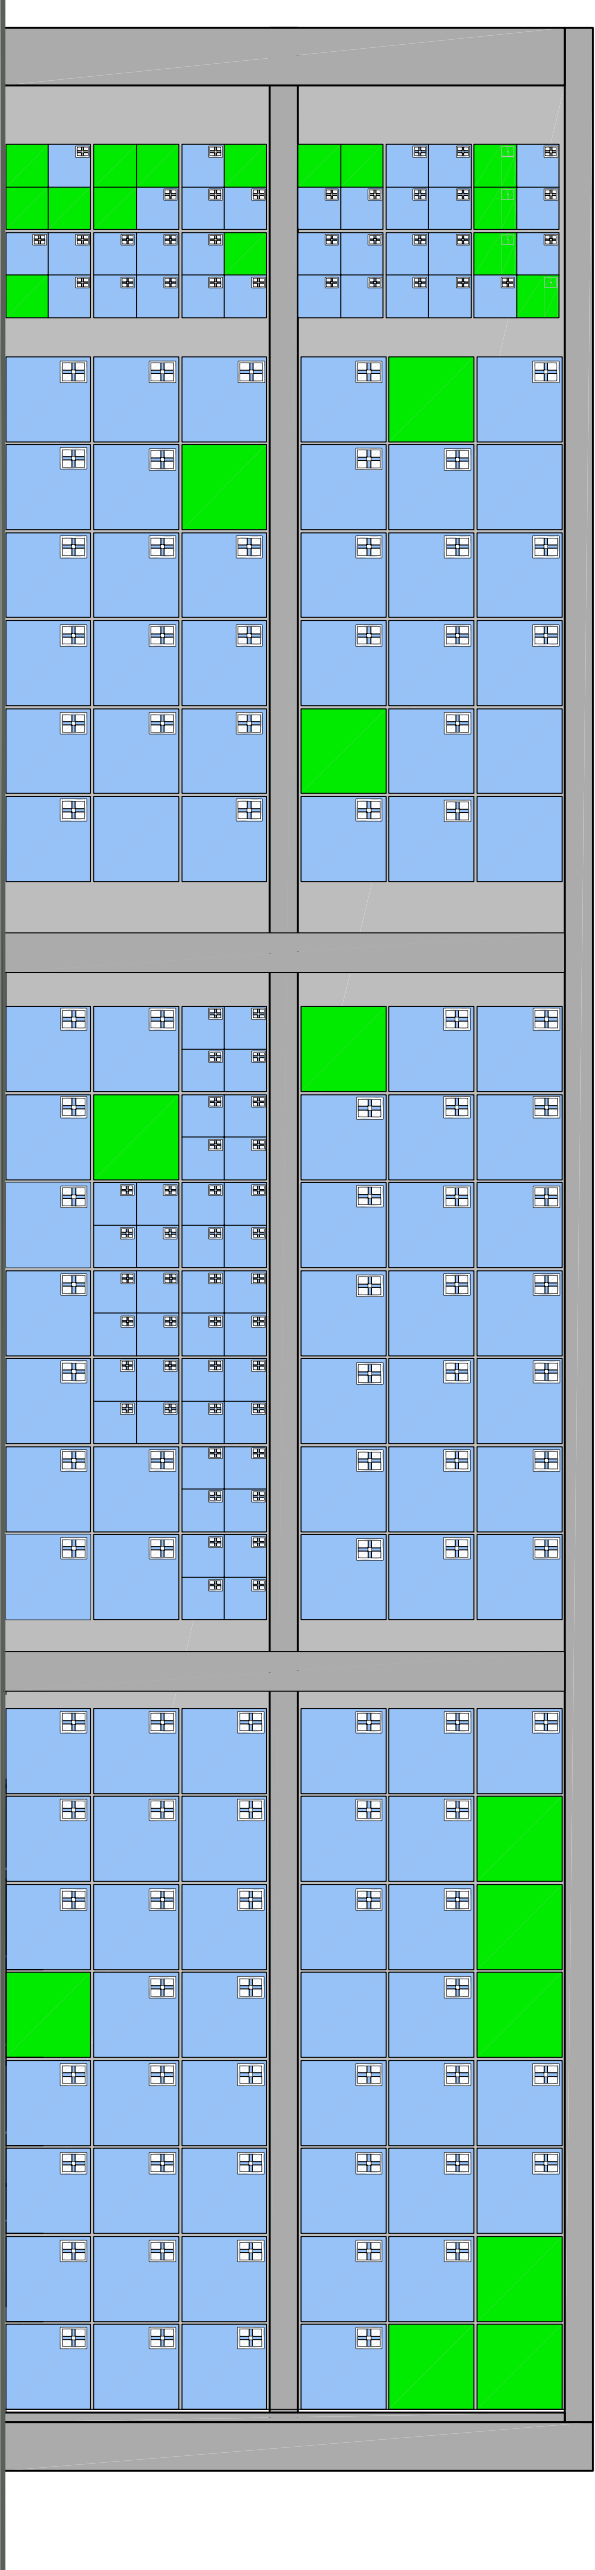


LOCULI E OSSARI LOTTO B

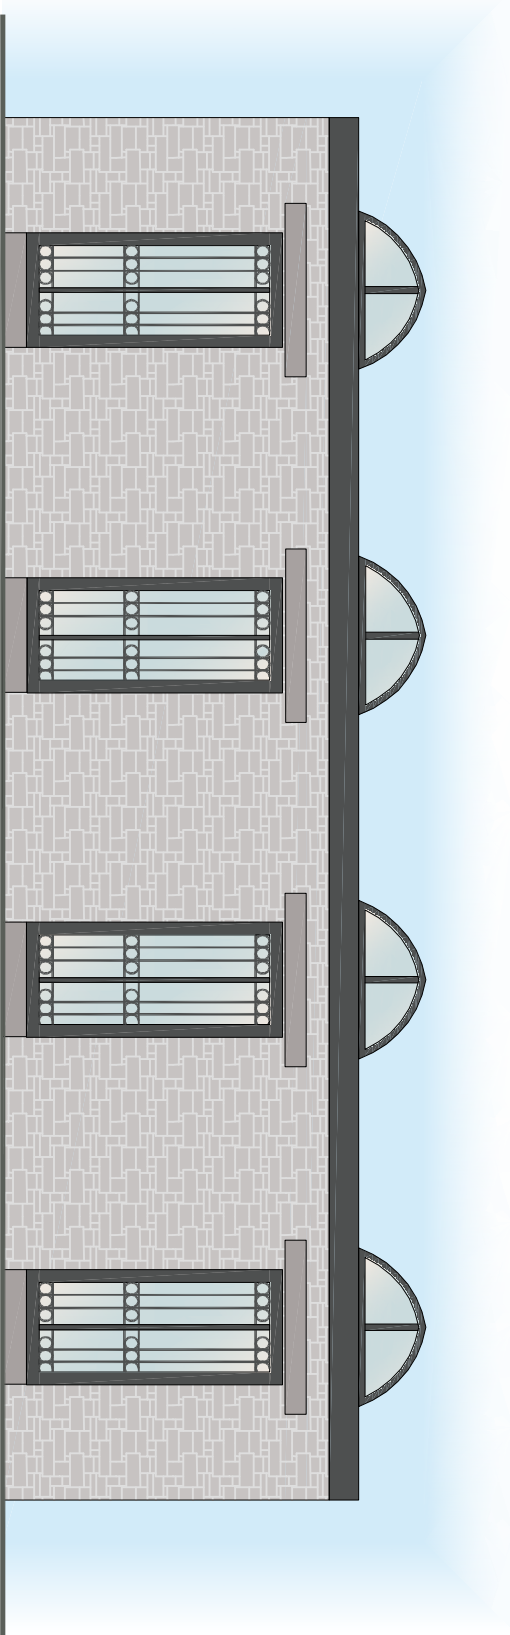


CAPPELLA PRIVATA
CAPPELLA PRIVATA
CAPPELLA PRIVATA
CAPPELLA PRIVATA

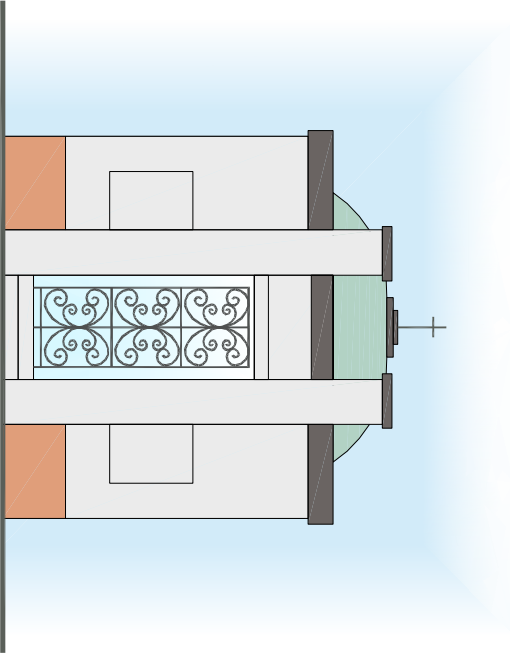


CAPPELLA PRIVATA n° 15

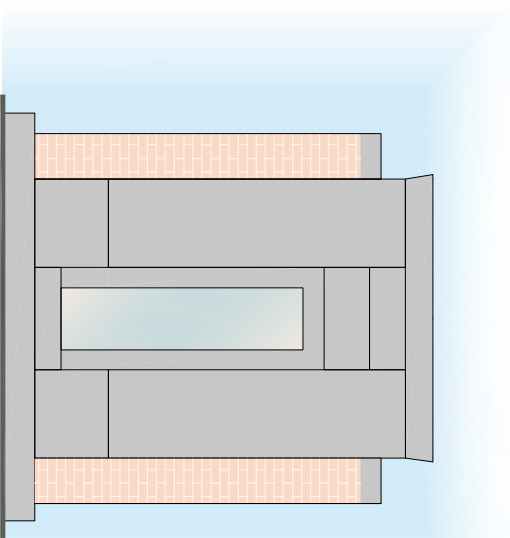


CAPPELLA PRIVATA n° 8

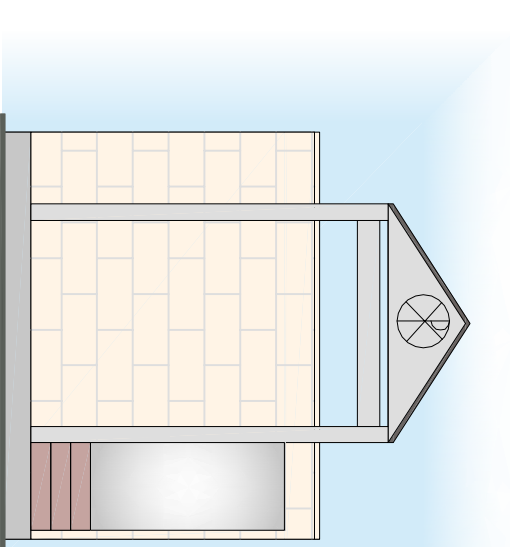


CAPPELLA PRIVATA n° 14

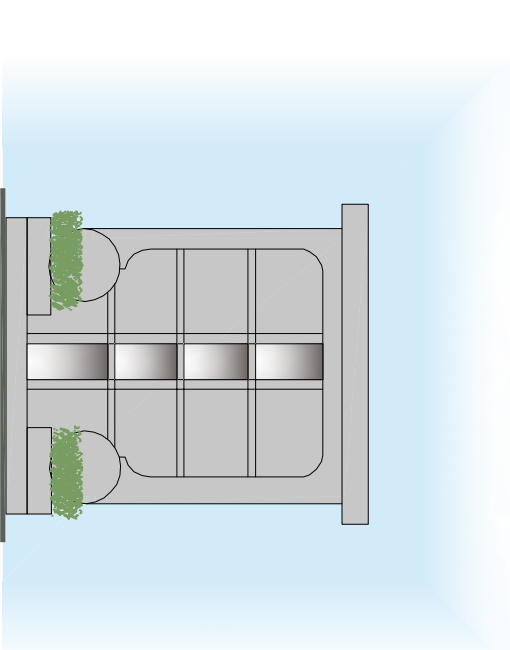


CAPPELLA PRIVATA n° 21

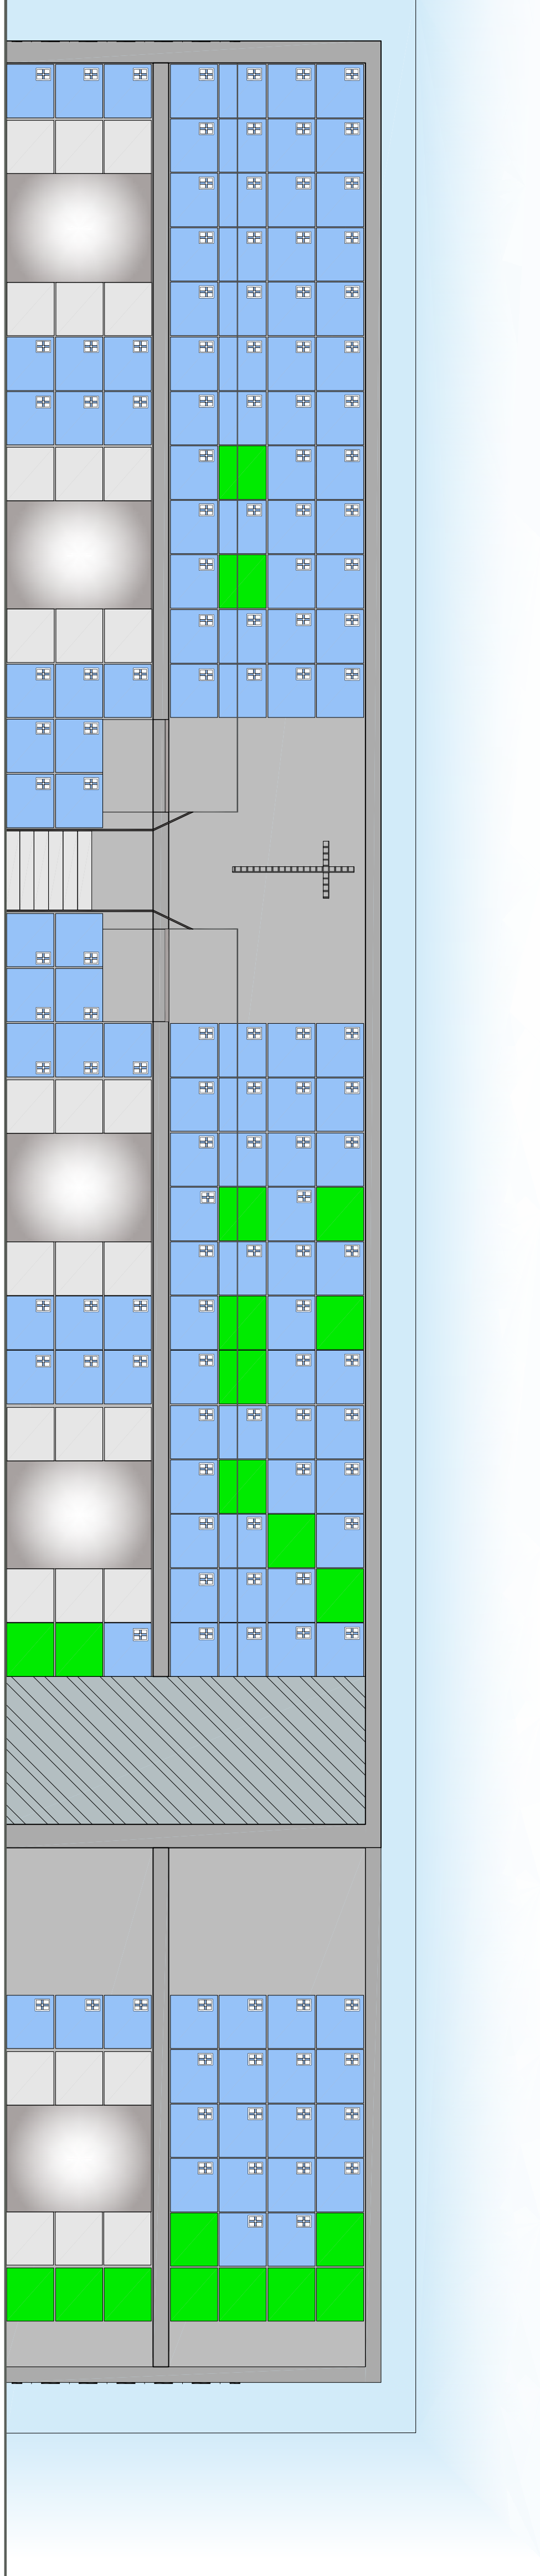


LOCULI LOTTO A

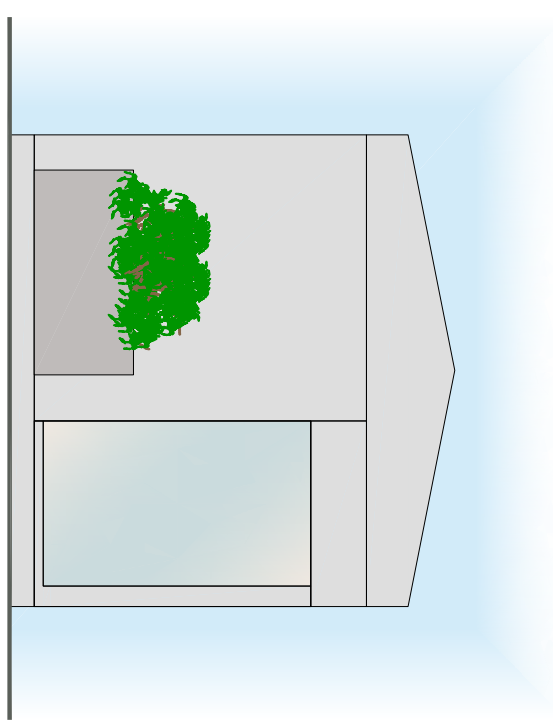


CAPPELLA PRIVATA n° 8

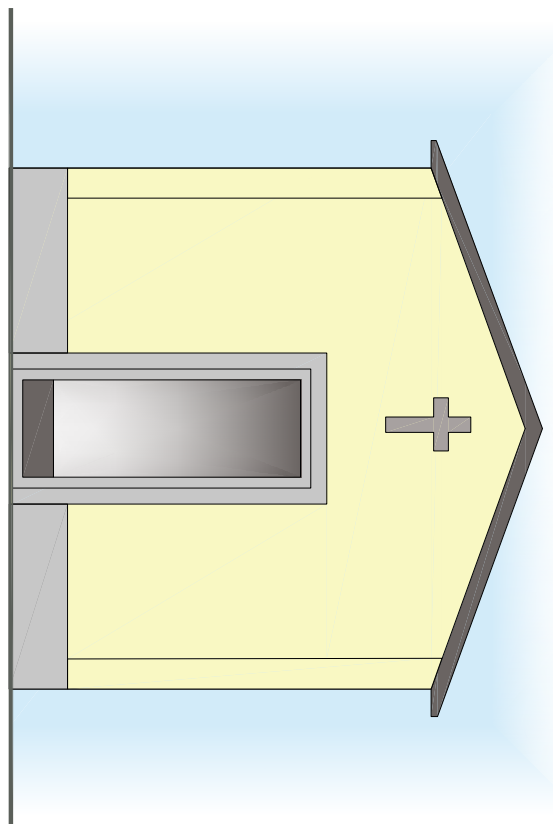


CAPPELLA PRIVATA n° 17

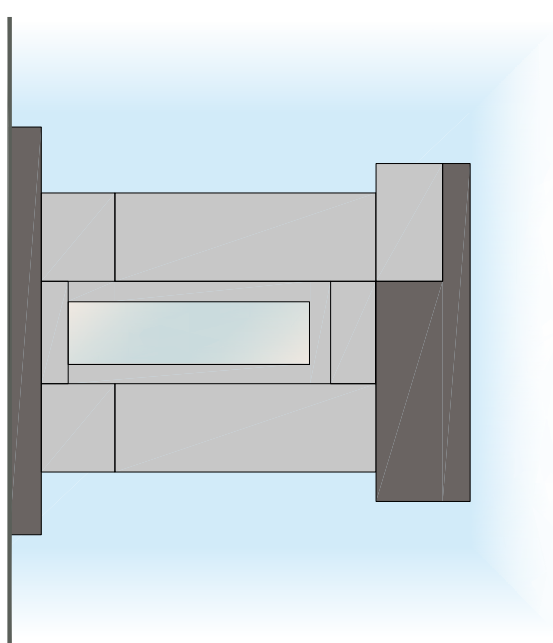


CAPPELLA PRIVATA n° 11

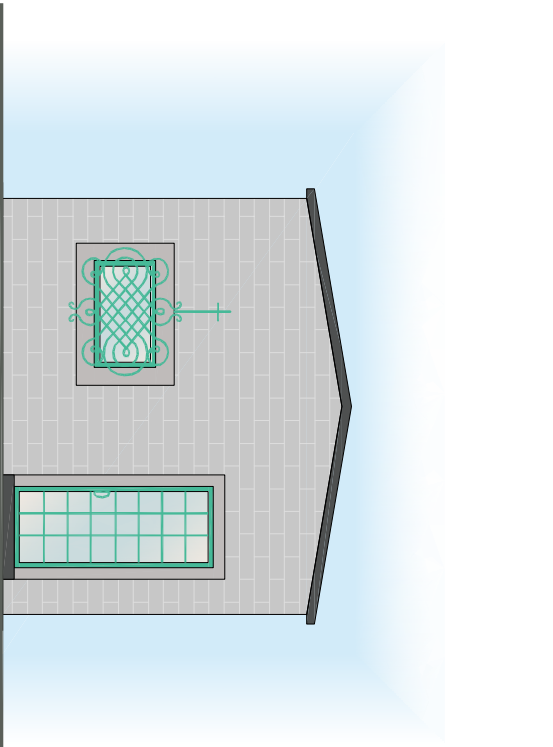


CAPPELLA PRIVATA n° 20

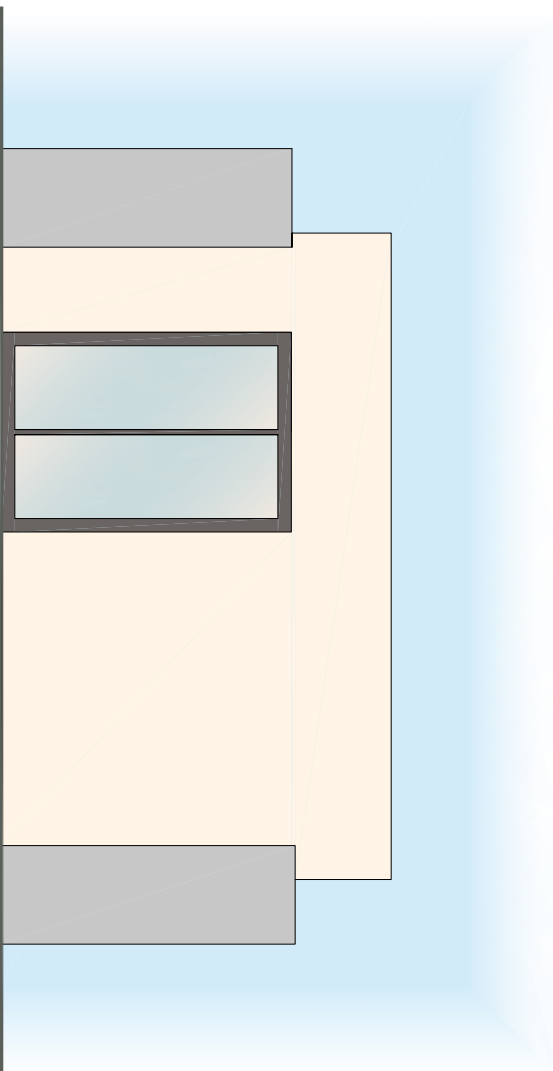


CAPPELLA PRIVATA n° 7

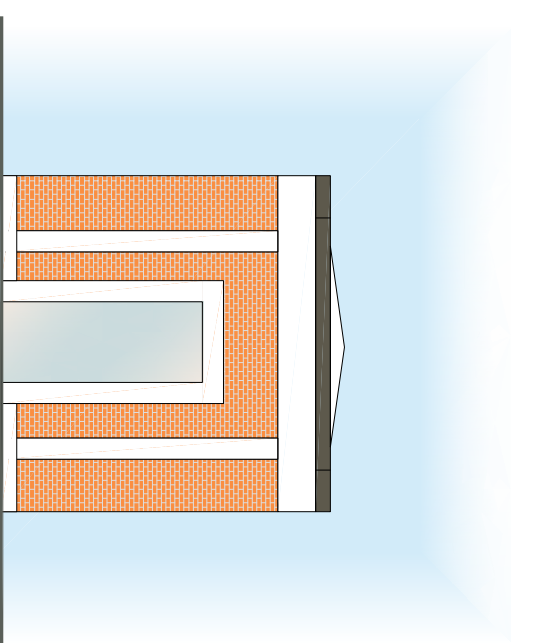


CAPPELLA PRIVATA n° 18

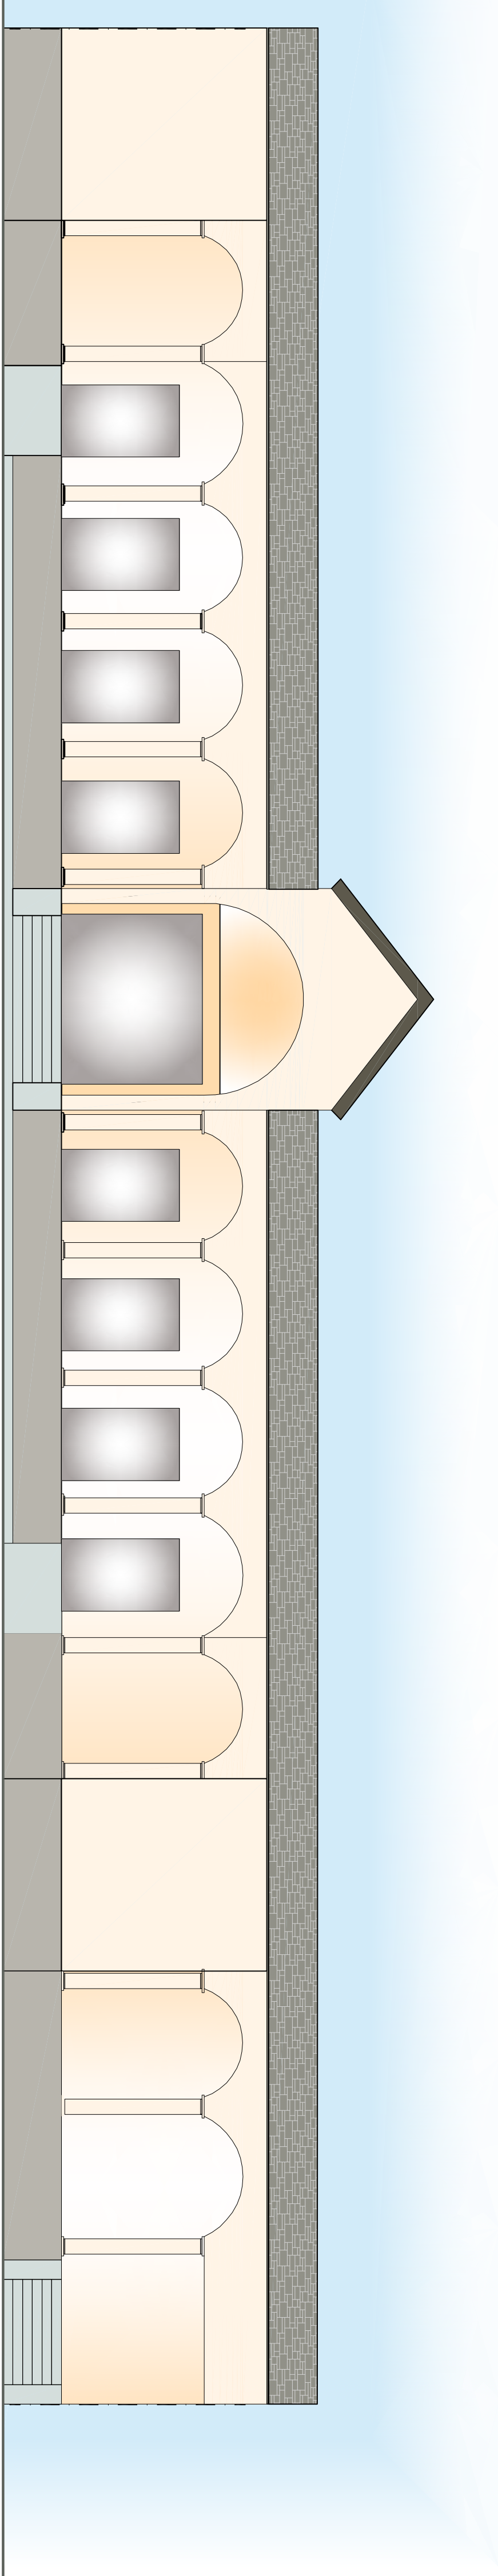


CAPPELLE PRIVATE

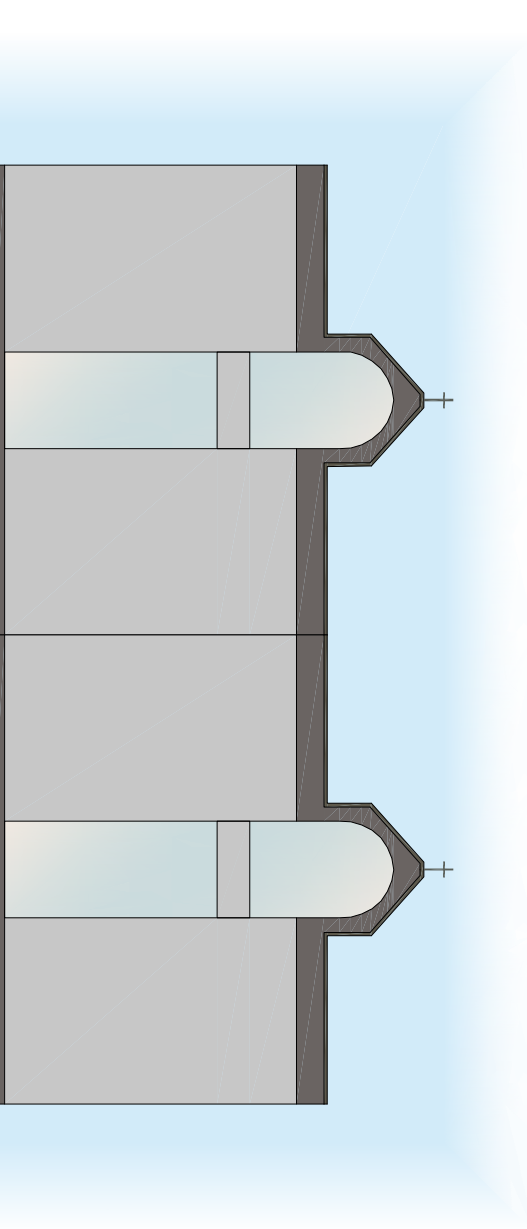


CAPPELLA PRIVATA n° 23

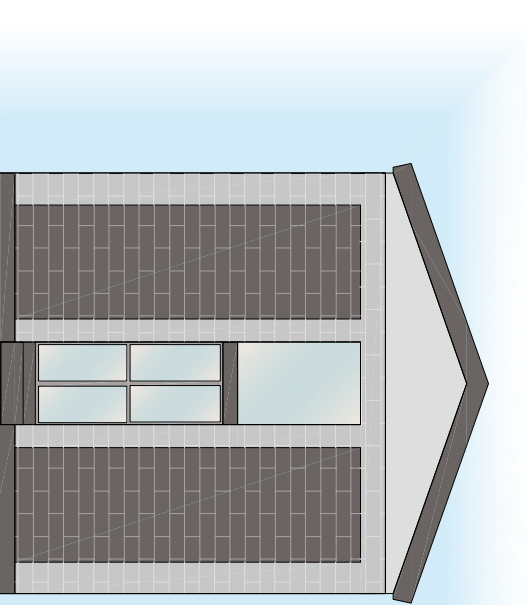

CAPPELLA PRIVATA n° 12

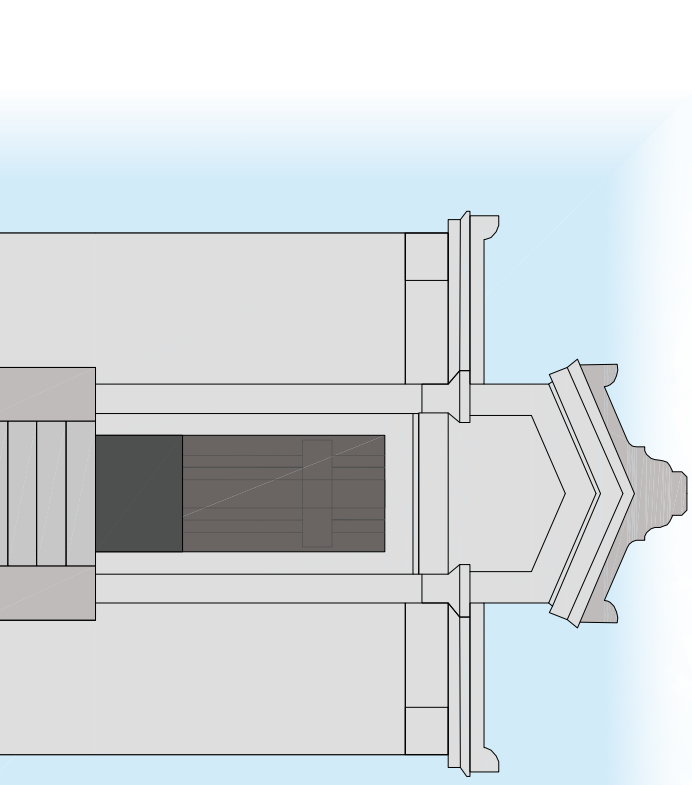

CAPPELLA PRIVATA n° 22

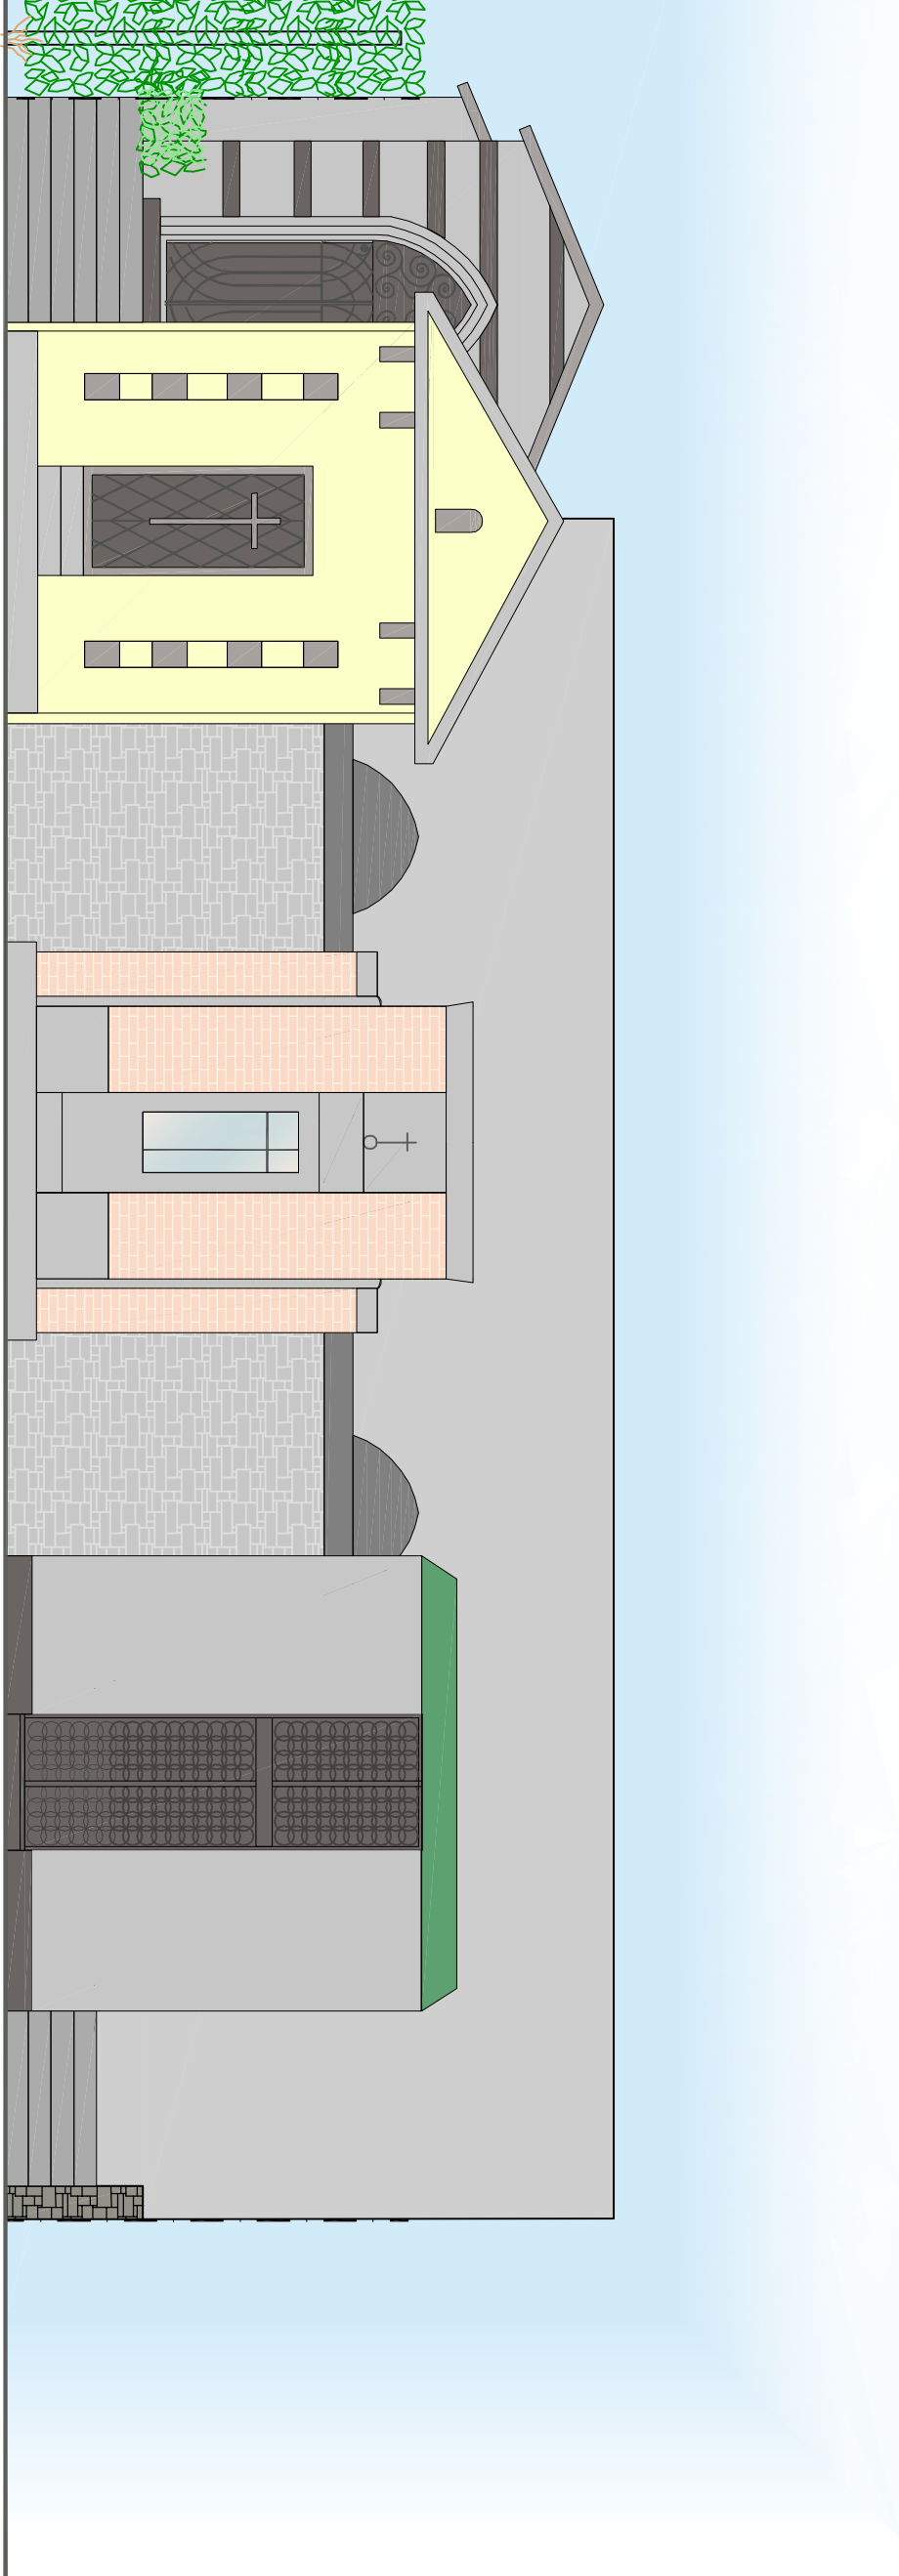


CAPPELLA PRIVATA n° 4

CAPPELLA PRIVATA n° 1

CAPPELLA PRIVATA n° 2

CAPPELLA PRIVATA n° 3

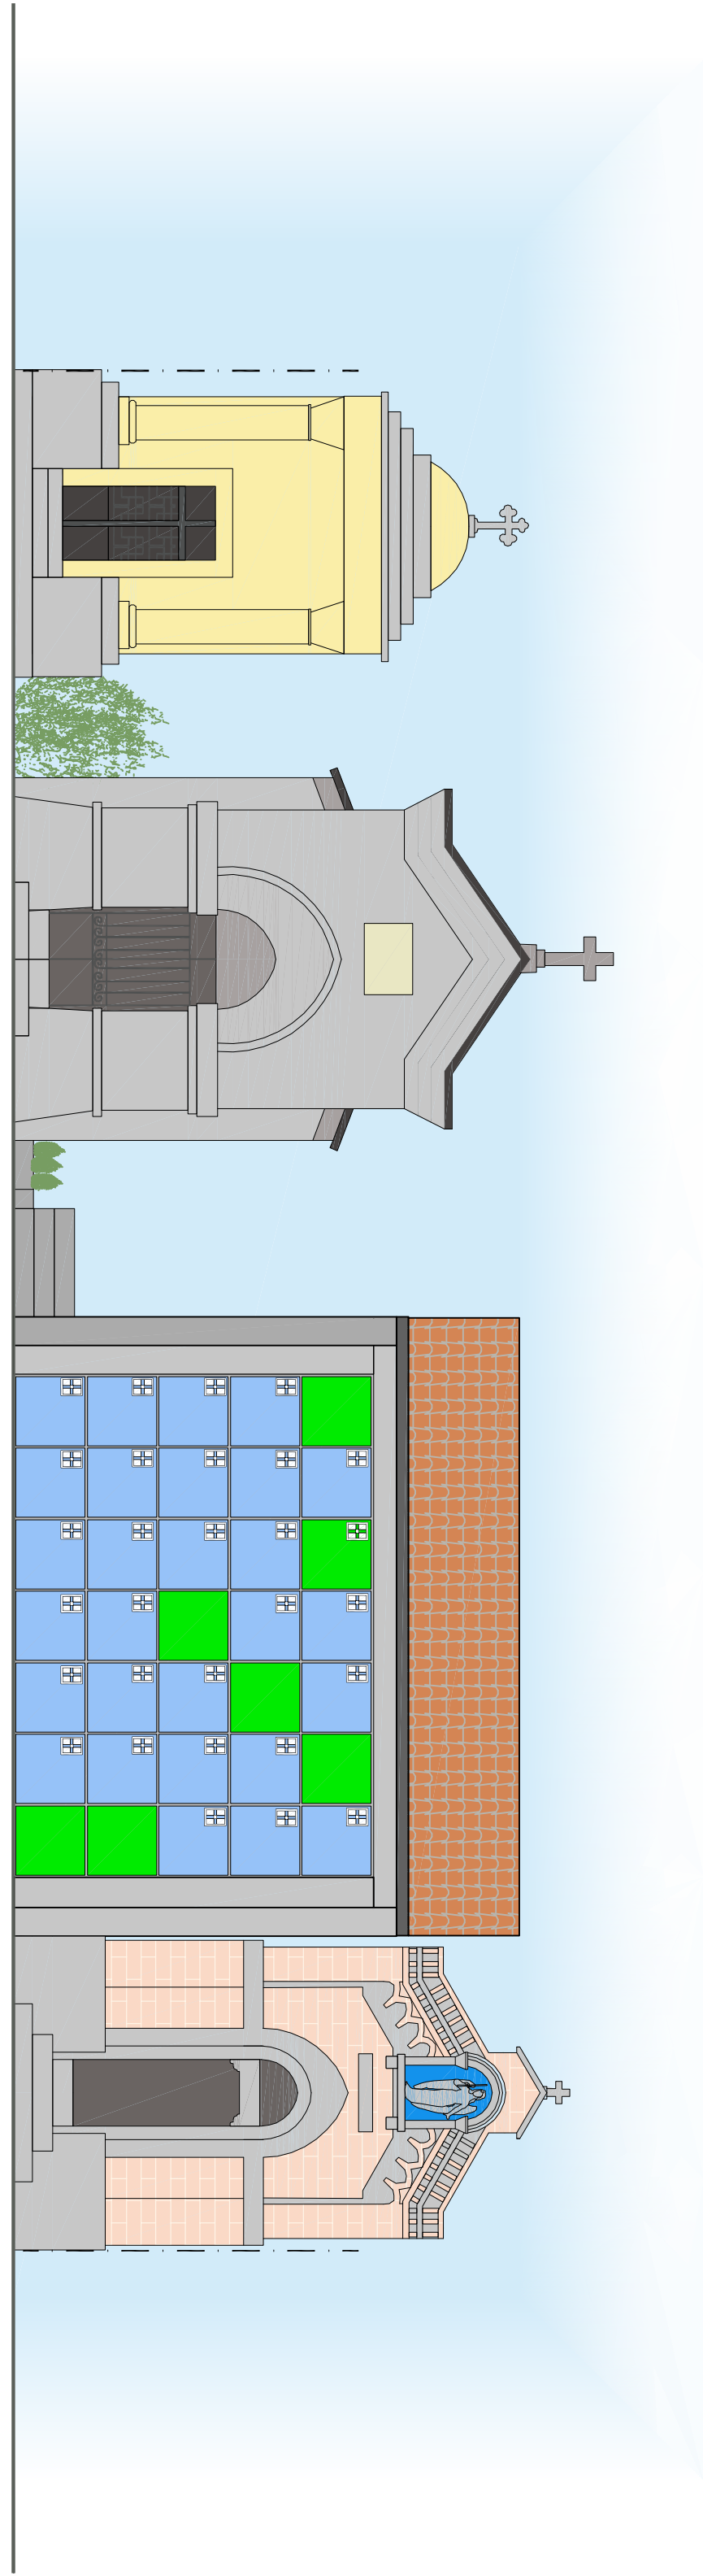


CAPPELLA PRIVATA n° 18


CAPPELLA PRIVATA n° 19

LOCULI LOTTO C

CAPPELLA PRIVATA n° 25

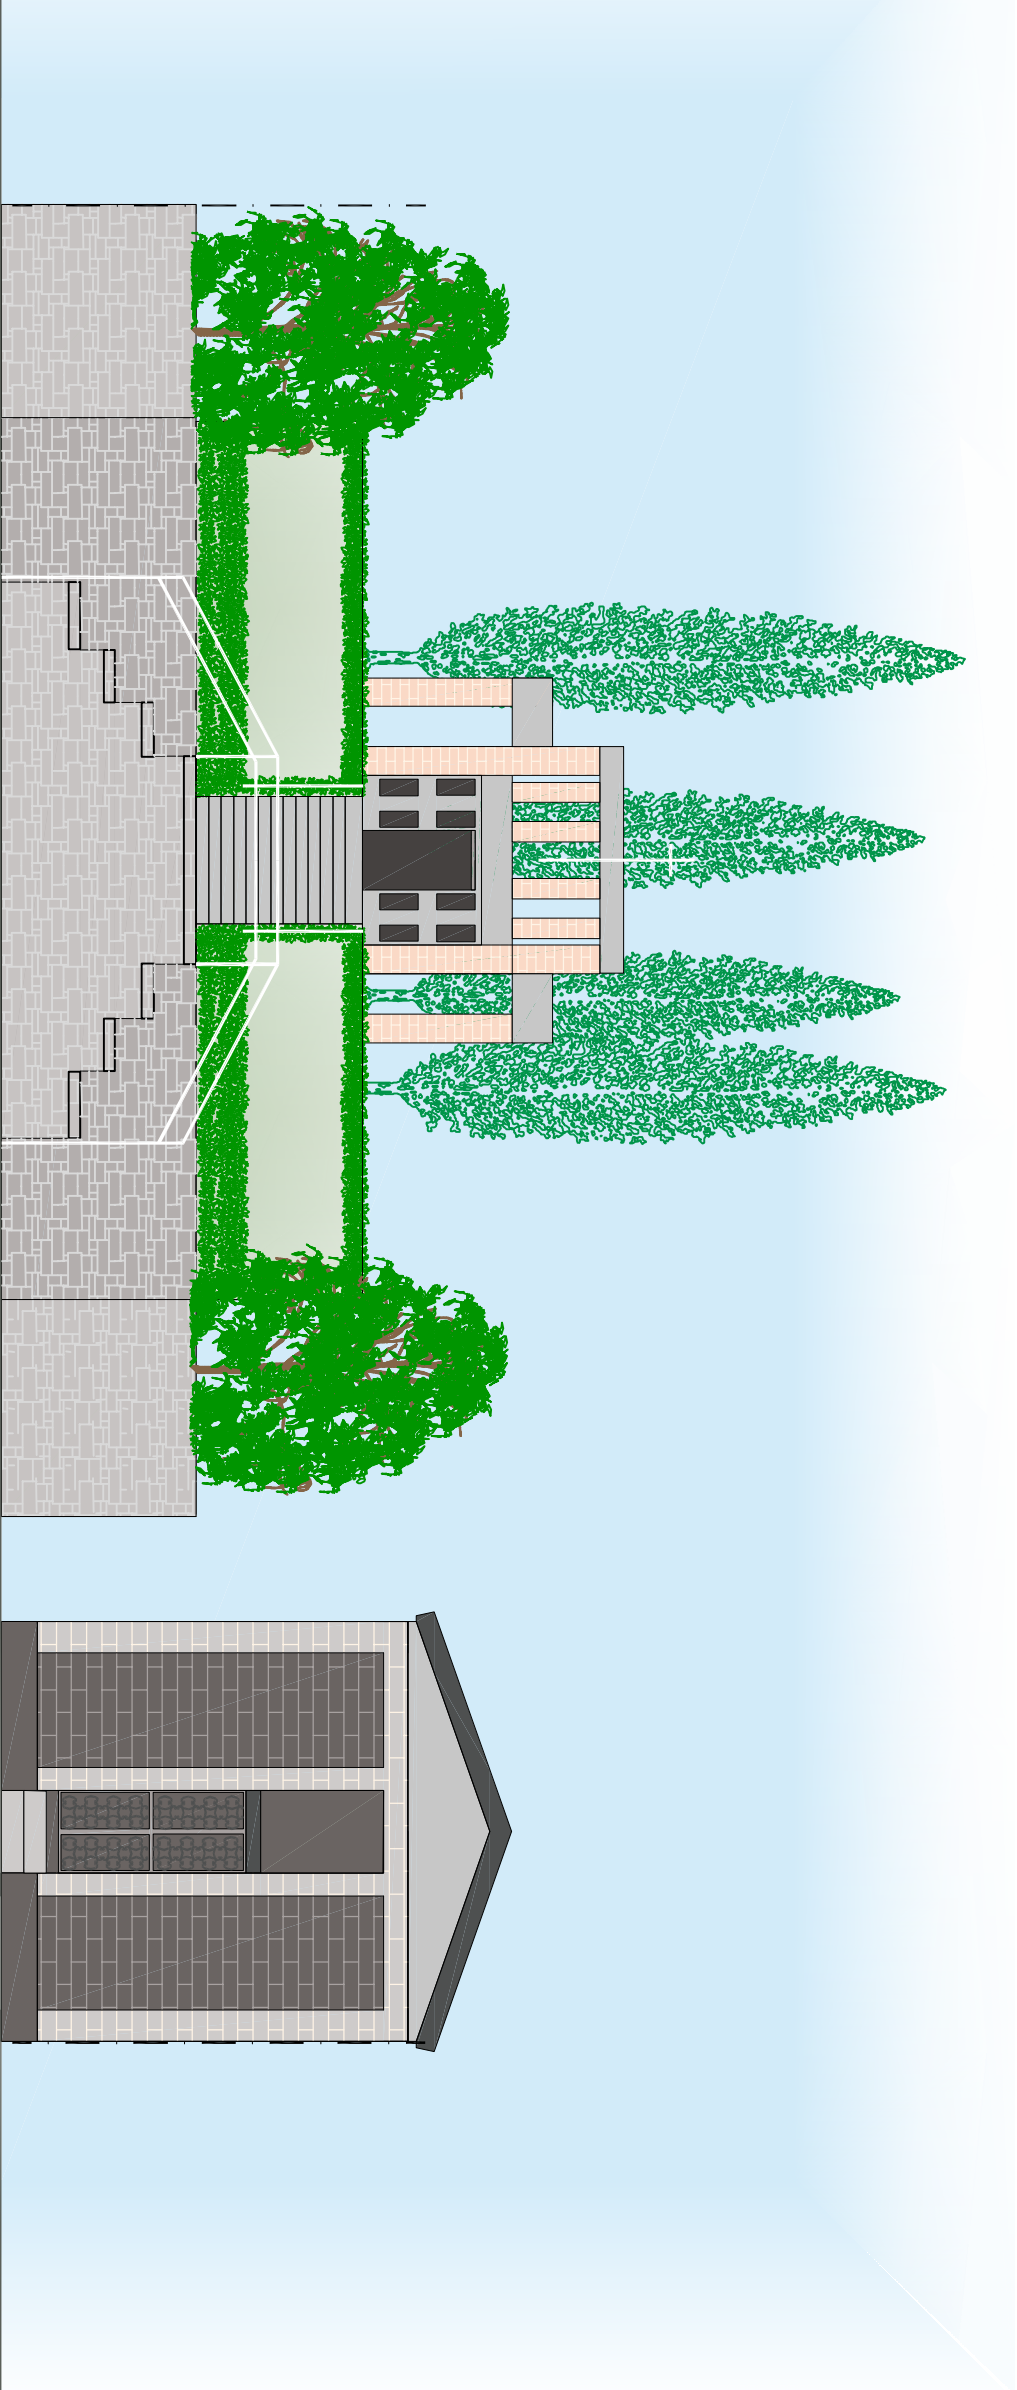


CAPPELLA PRIVATA n° 10

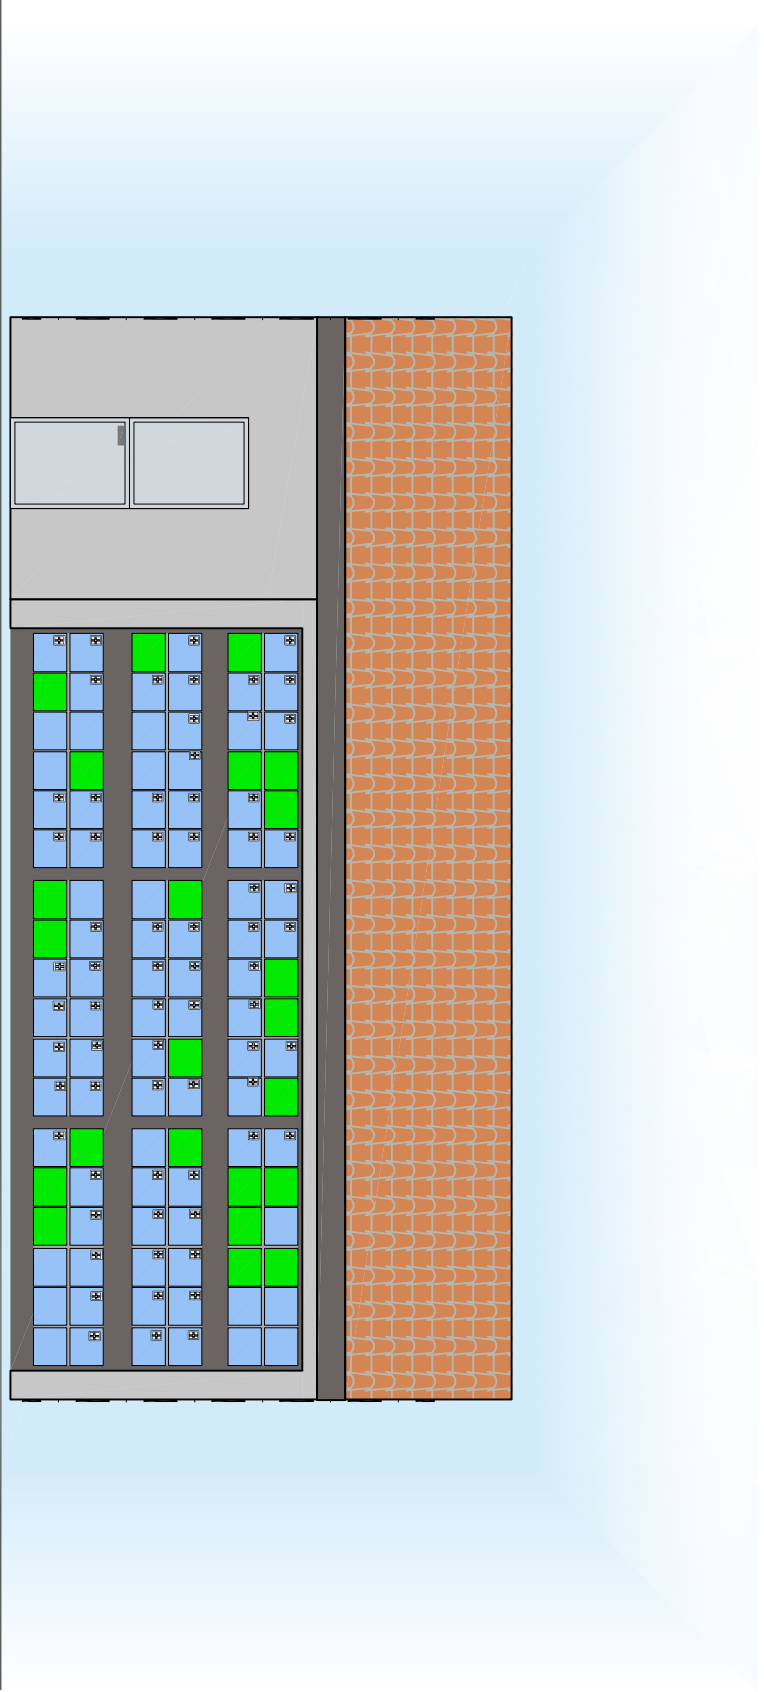


CAMERA MORTUARIA

OSSARI LOTTO D

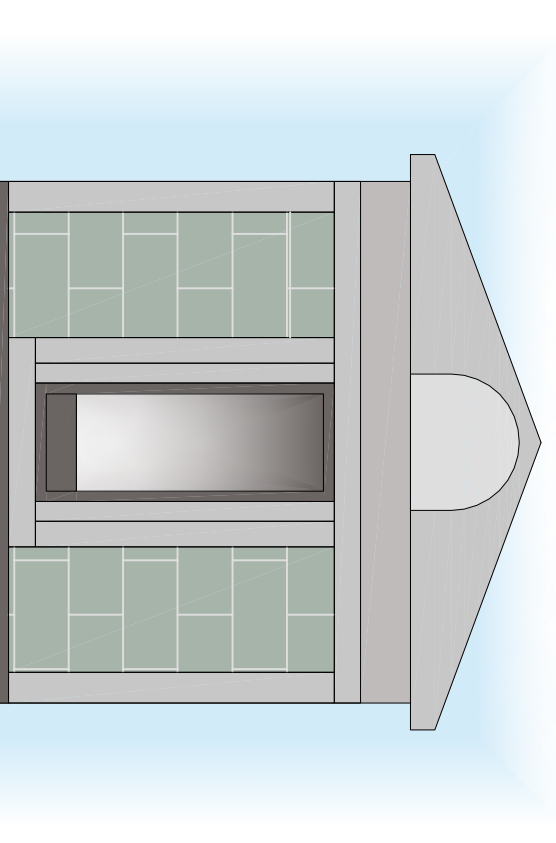

CAPPELLA PRIVATA n° 9

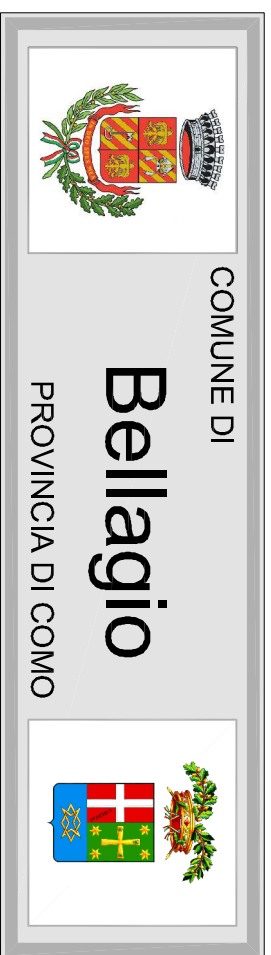

piano cimiteriale

REGOLAMENTO CIMITERIALE n° 8 DEL 9/12/2004 art. 6
S.U.C.I. n° 40 DEL 12/11/2004 n° 45/01/2005 ORDINARIO

tavola
4C2
scala 1:100
scabi 1:150

ANALISI - STATO DI FATTO
Zonizzazione cimiteriale
Dimensionamento prospetti
Cimitero di Civenna - Sepoltura privata casa Bassetti

Il tecnico
dott. Arch. Valterina Spini

Il revisore
Dott. Angelo Benvenuti

data di redazione
C.C. n° del : 2019
data di approvazione
C.C. n° del : 2019

risp. area
Fabrizio Pratesi ed. Urbanistica
arch. Luca Spini

Collaboratore
Stefano Anselmi

Dati Arch. Valterina Spini - Laboratorio CCI - C. Bassetti n° 19 - tel. 031/2000222 - fax 031/2000219 - cell. 338/71200170 - email: valterina@valterina.it