

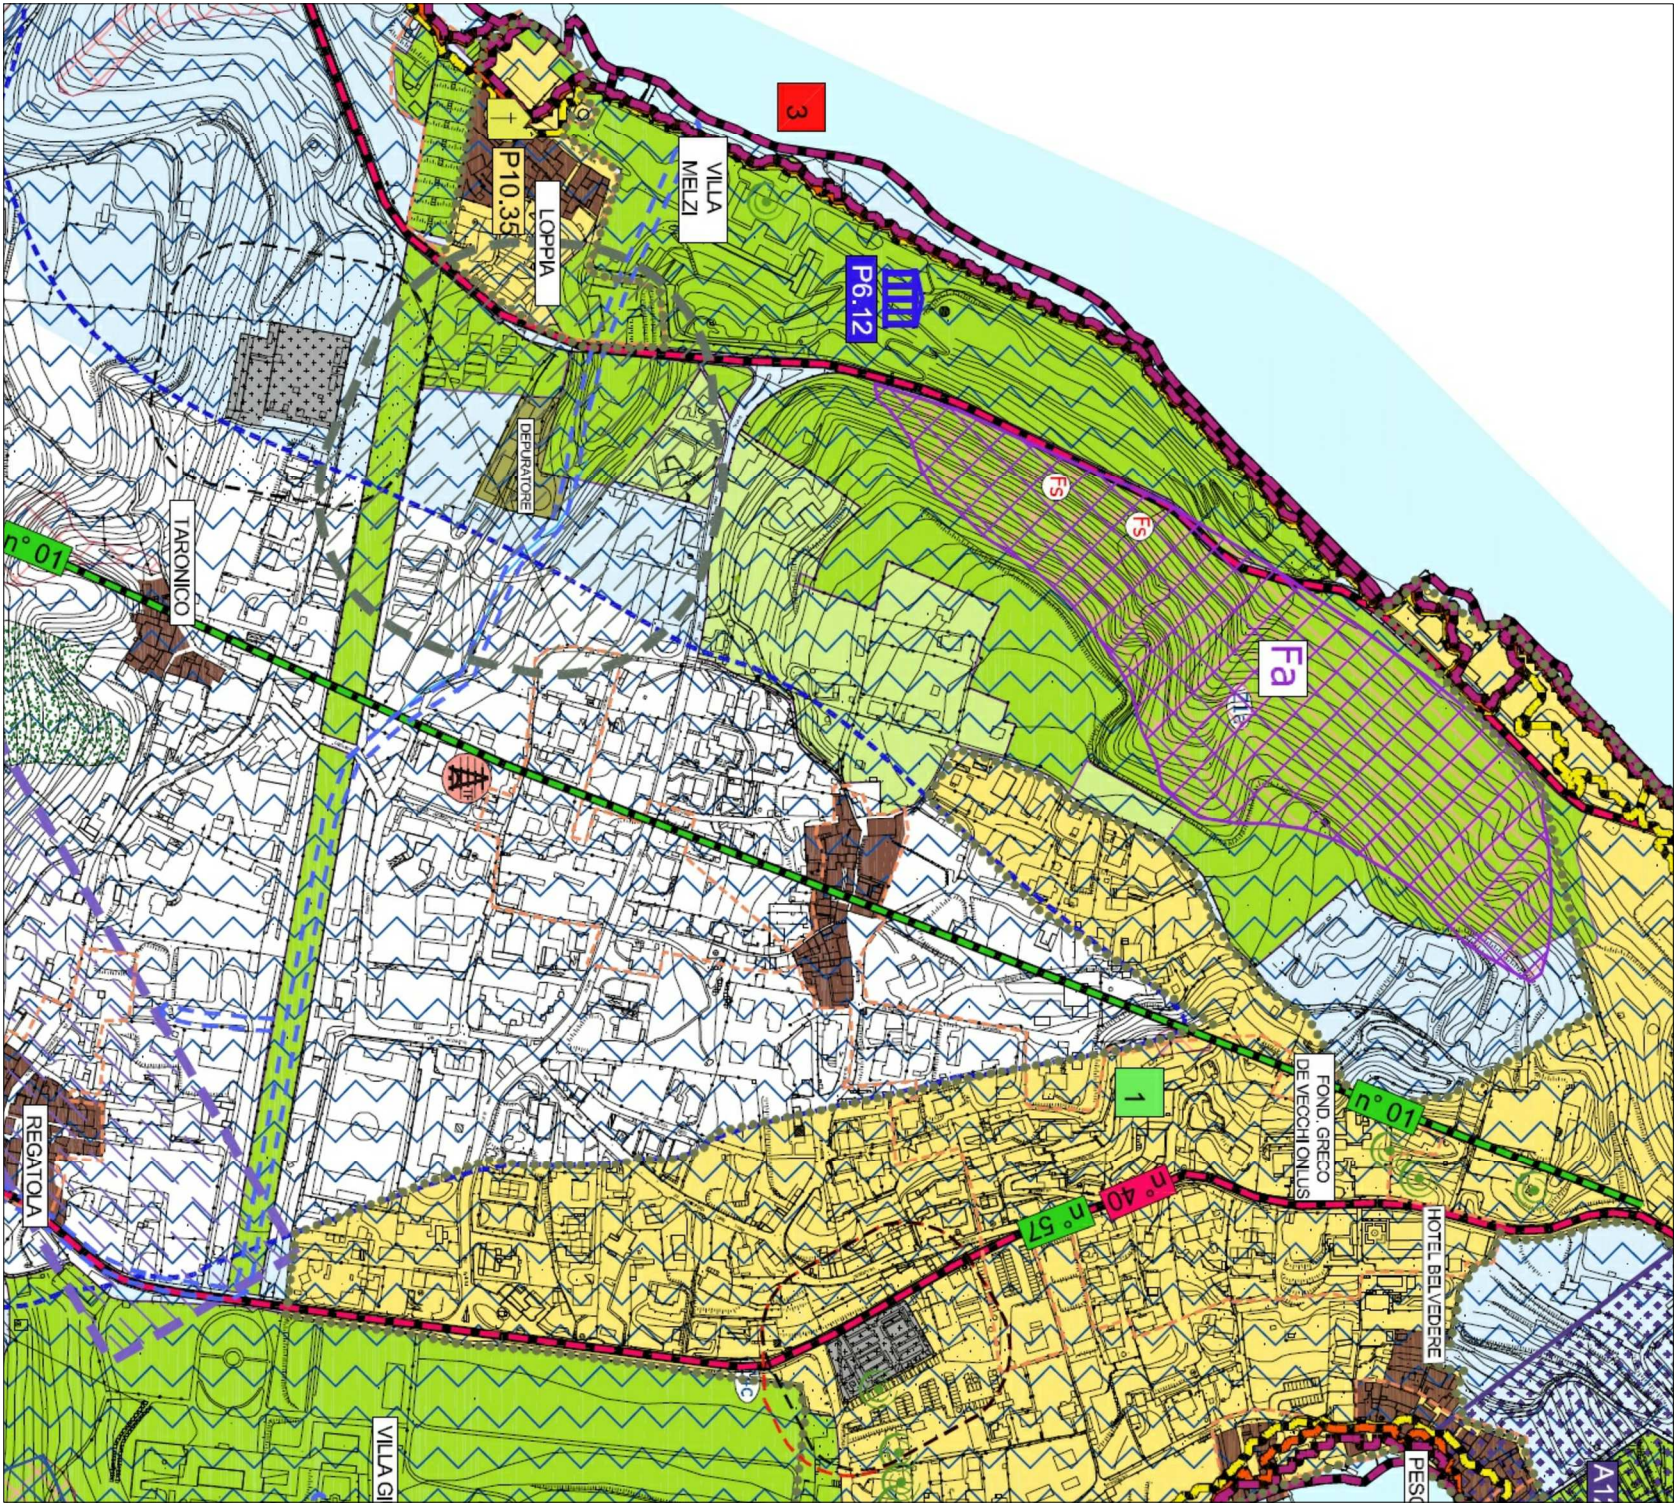


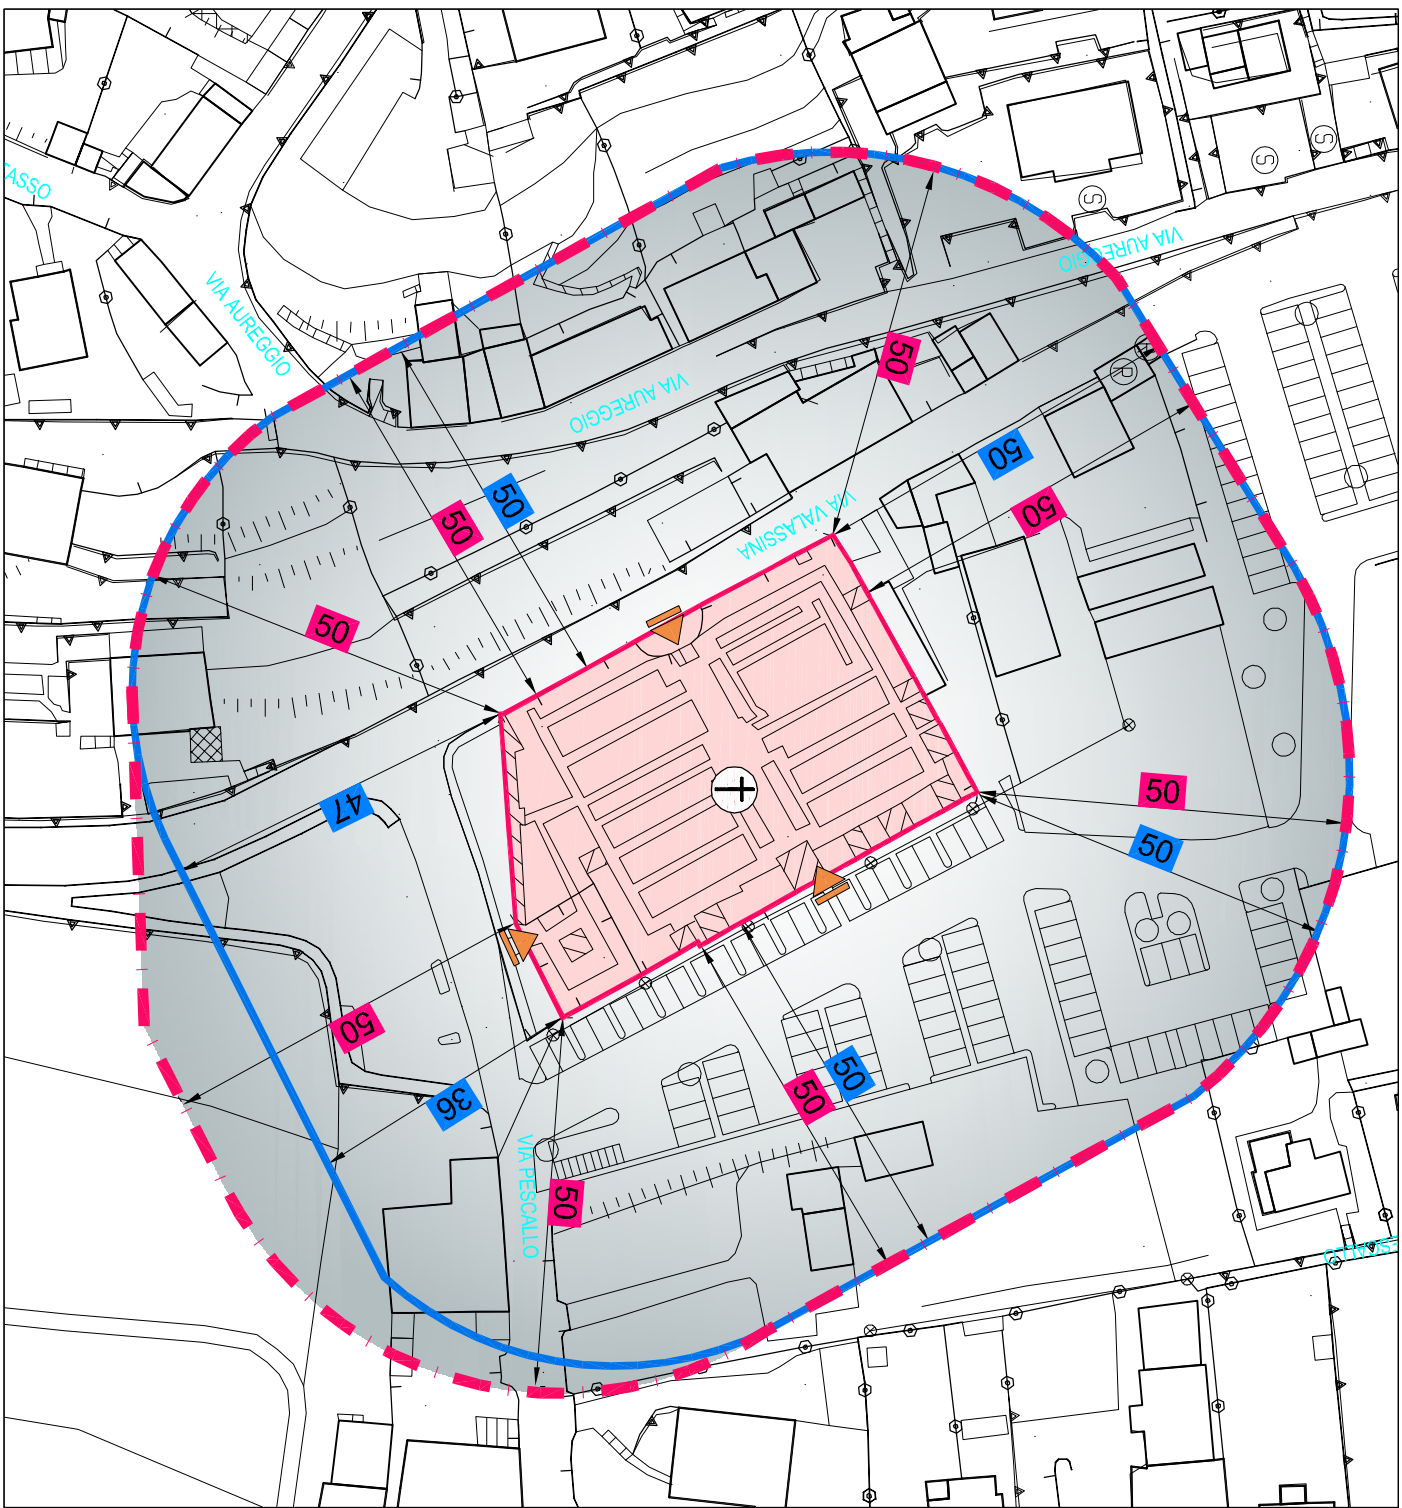

STRALCIO ELABORATI DI P.G.T. VIGENTE - Redatto da Politecnico di Milano Polo Territoriale di Lecco
Approvato con Decreto del Commissario n° 10 del 31.05.2013 e pubblicato sul BURL n° 39 del 25.09.2013
- TAVOLA DOCUMENTO DI PIANO - CARTA DEI VINCOLI - scala 1:5.000

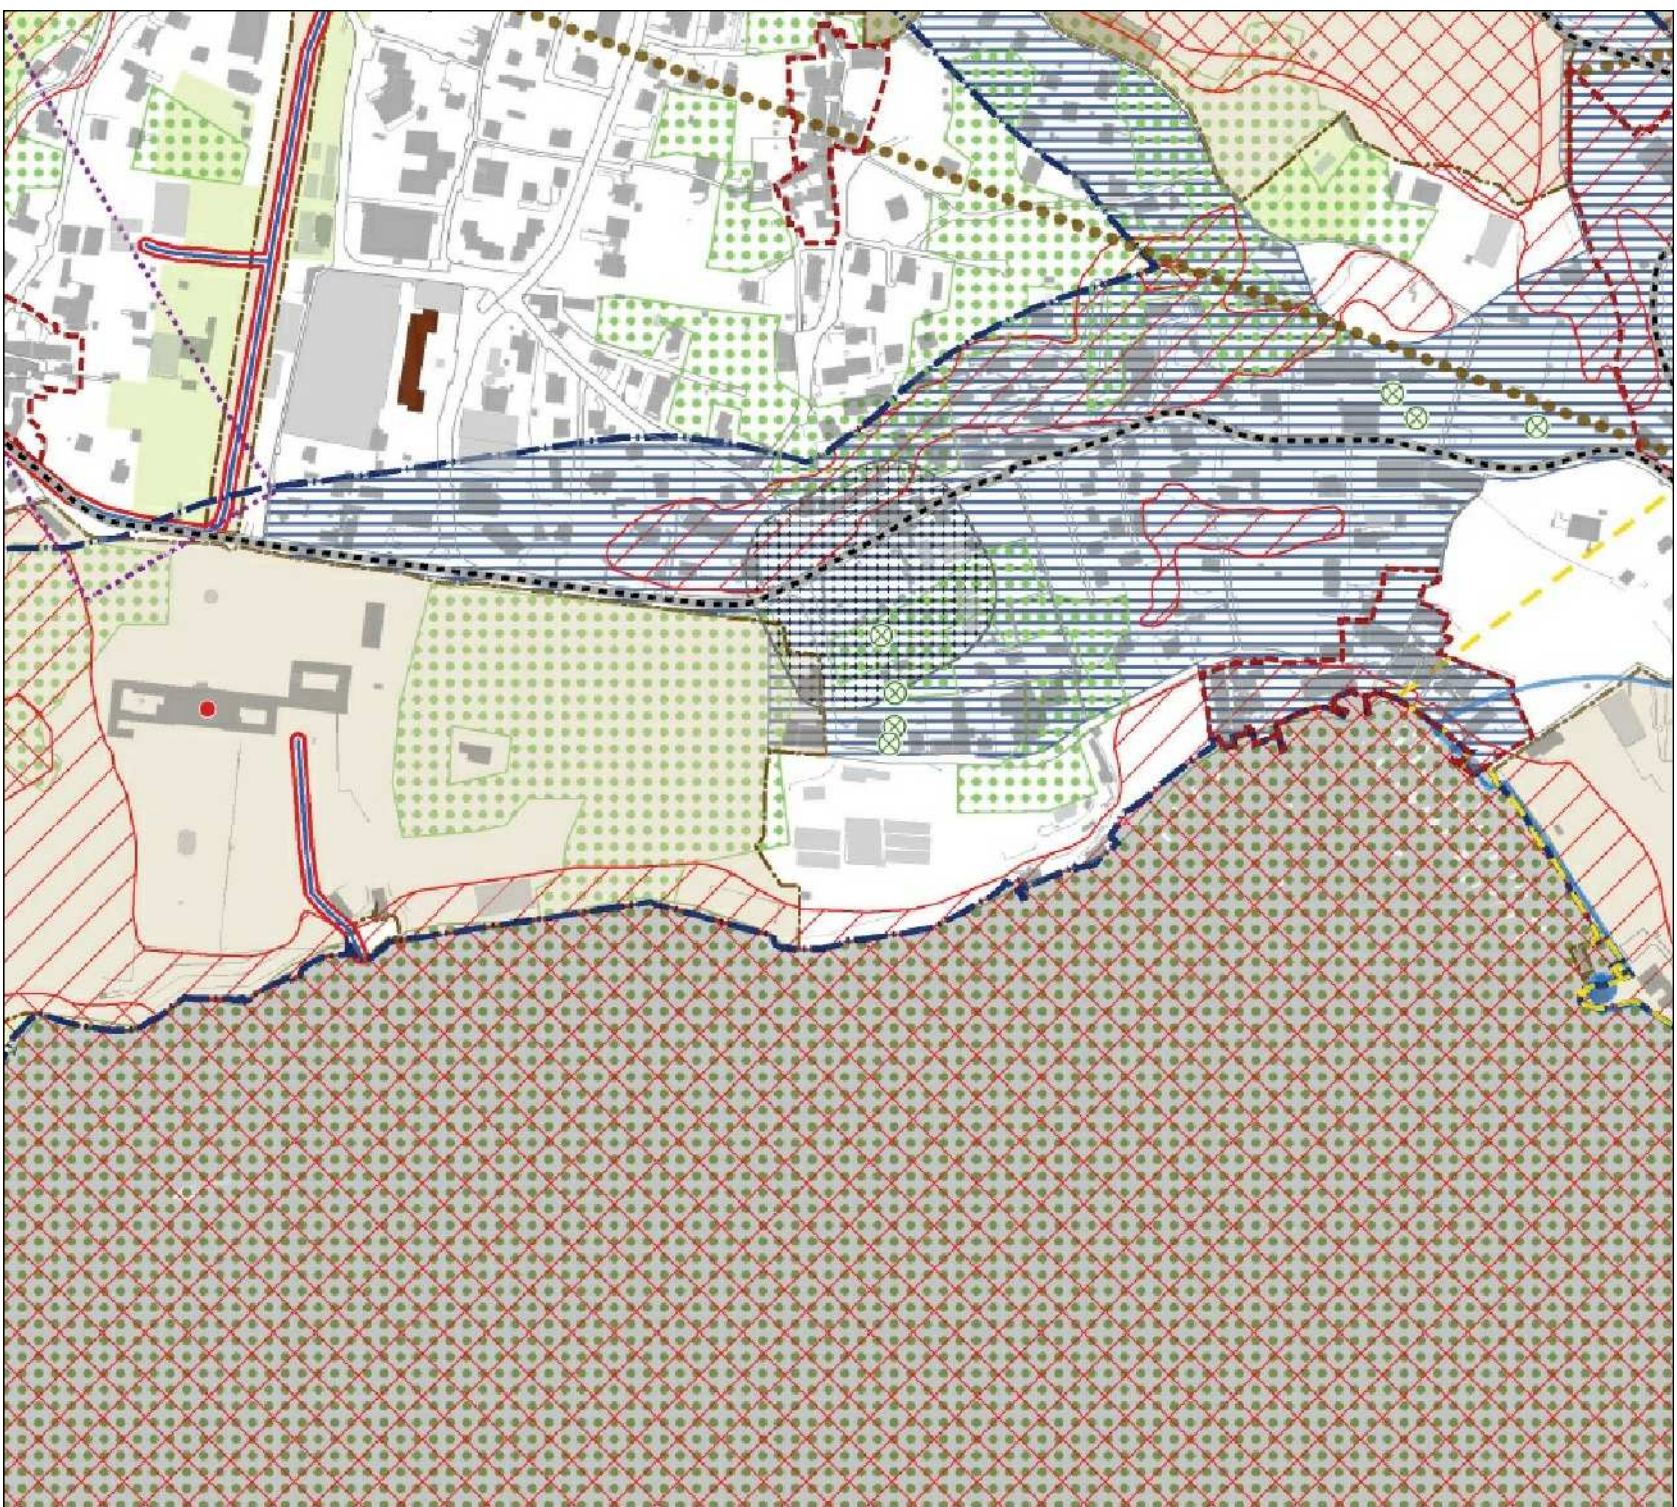


La fascia di rispetto cimiteriale, riportata nelle varie strumentazioni urbanistiche, è stata costruita geometricamente su perimetro dell'impianto cimiteriale attualmente esistente ed ha una distanza di rispetto pari a 50,00 metri su tutti i lati del cimitero ad eccezione del lato sud-est che ha una fascia di rispetto pari a 47 metri e 36 metri.
Fascia di rispetto cimiteriale rettificata, costruita geometricamente su perimetro dell'impianto cimiteriale esistente con proposta di giusta delimitazione pari a 50,00 su tutti i lati.

STRALCIO ELABORATI DI P.G.T. VARIANTE
Elaborato di variante urbanistica oggetto apposta di Adozione
- TAVOLA PIANO DELLE REGOLE - TAVOLA 5 CARTA DEI VINCOLI - scala 1:5.000

collaboratrice
Silvia Andagna

Dott. Arch. Marielena Sgroi - Lampugnò (CO) - V. C. Barisoli, n°19 - tel 03173590232 - fax 03173592139 - cell 3387128010 - Mail: elena@studiosgroi.it

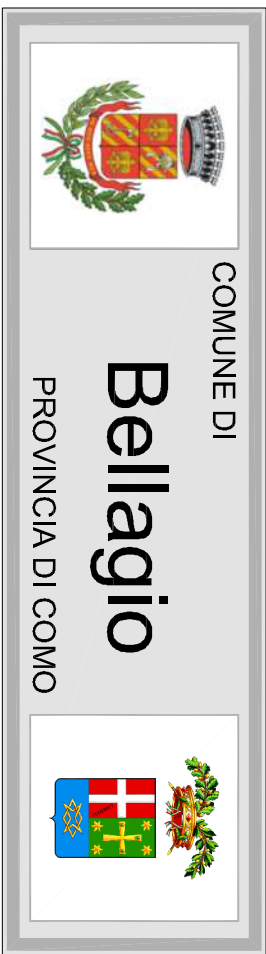

piano cimiteriale

REGOLAMENTO REGIONALE n° 6 DEL 9.12.2004 art. 6
B.U.R.L. n° 46 DEL 12.11.2004 1° SUPPLEMENTO ORDINARIO

tavola

PROGETTO

- Costruzione geometrica della fascia di
rispetto cimiteriale esistente
- Conformità urbanistica PGT Vigente
Cimitero del Borgo – ex Comune di Bellagio

5a

scala 1:1.000
scala 1:5.000

il tecnico
dott. Arch. Marielena Sgroi
Dott. Angelo Barindelli
Arch. Luca Spinato
Per. Inc. Edile Massimo Maroni

il sindaco
delibera di adozione
delibera di approvazione
C.C. n° del . 2019
C.C. n° del . 2019
C.C. n° del . 2019

Tutta la documentazione: piani urbanistici, disegni, elaborazioni e relazioni sono coperti da copyright della società di studio e di progettazione.

Il presente studio è riservato e non può essere utilizzato senza permesso scritto dalla società di studio e di progettazione.