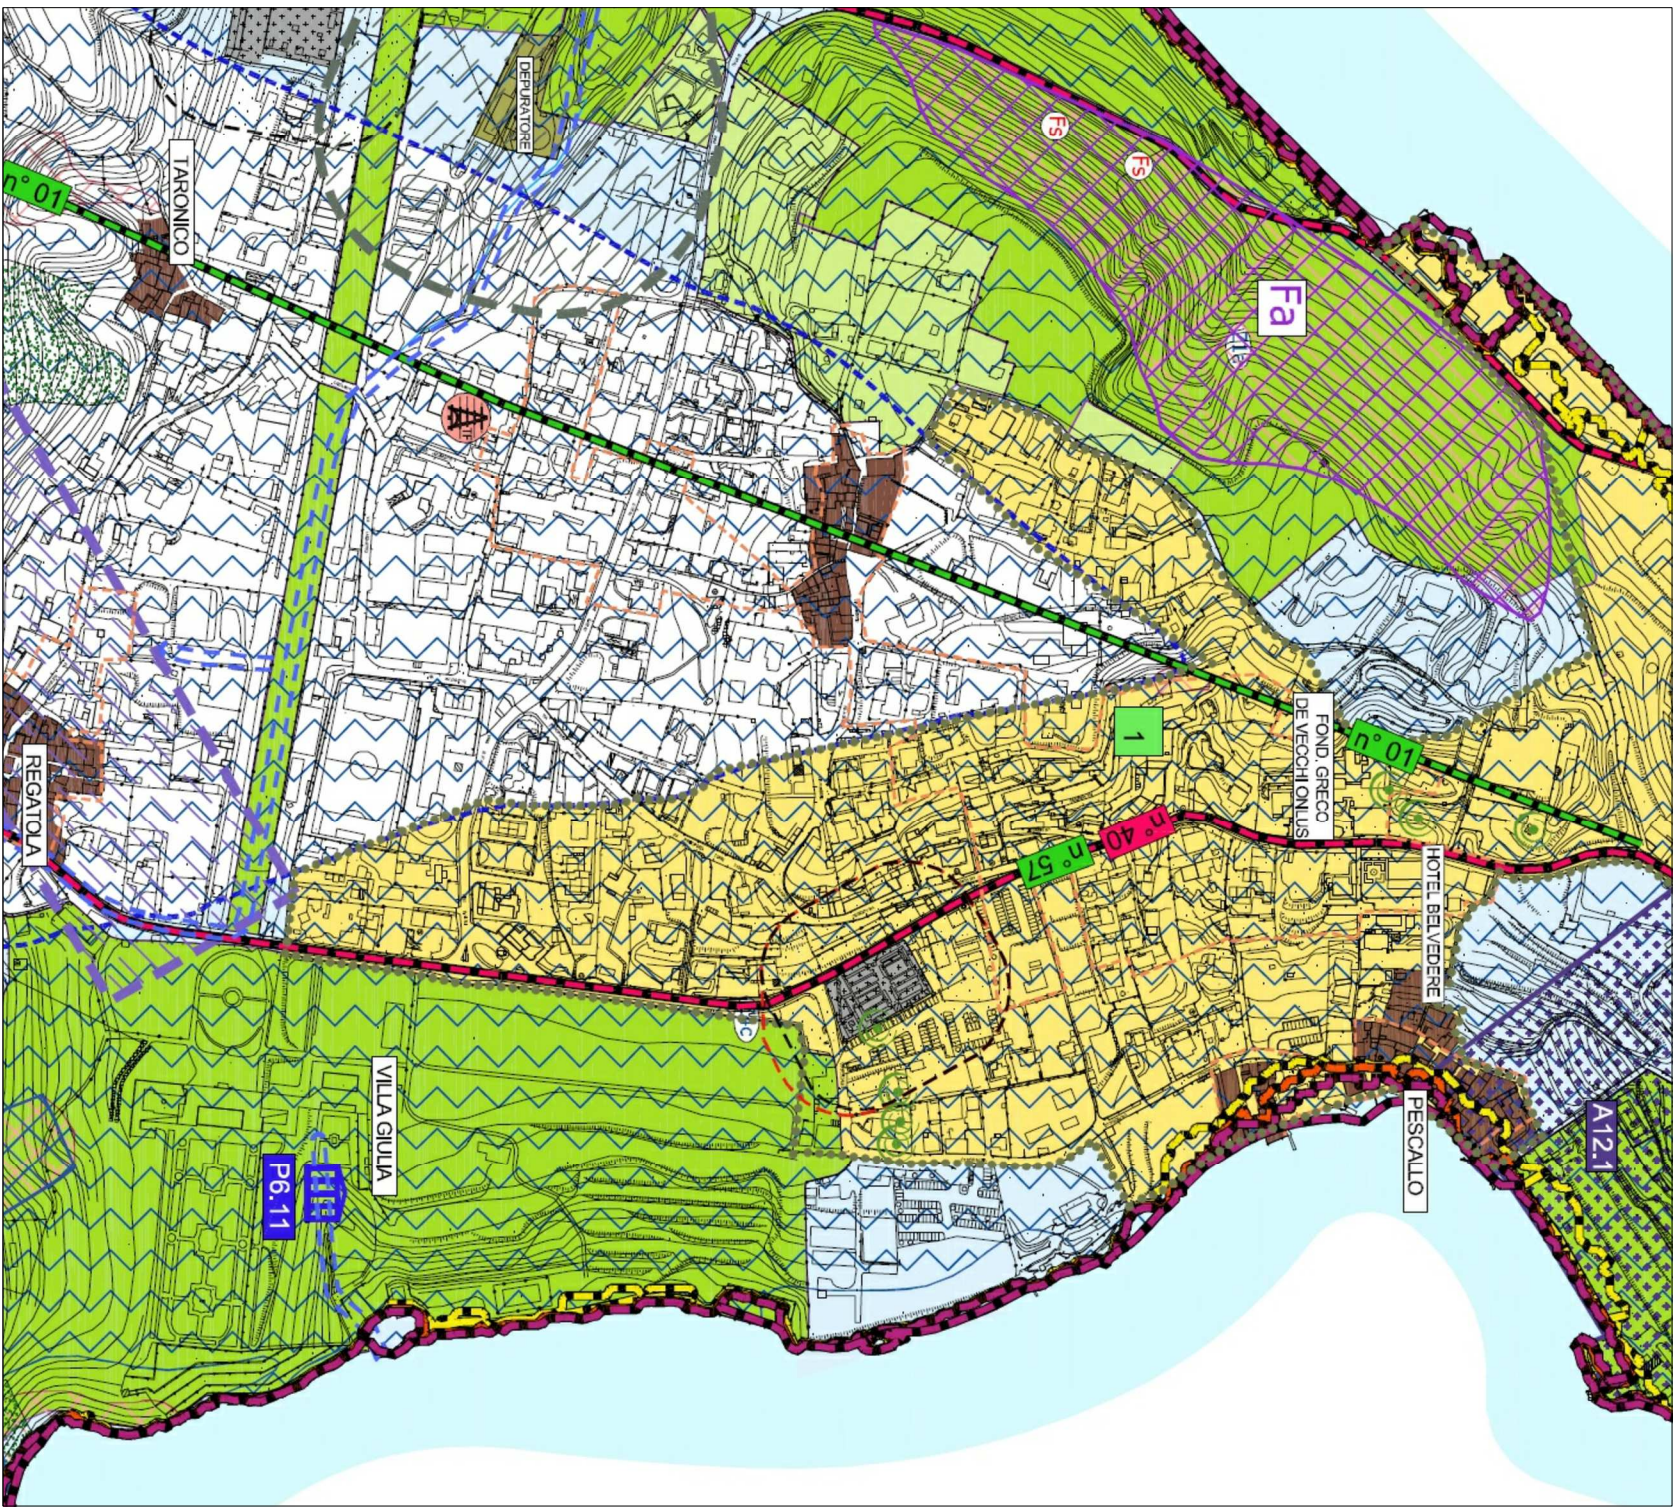
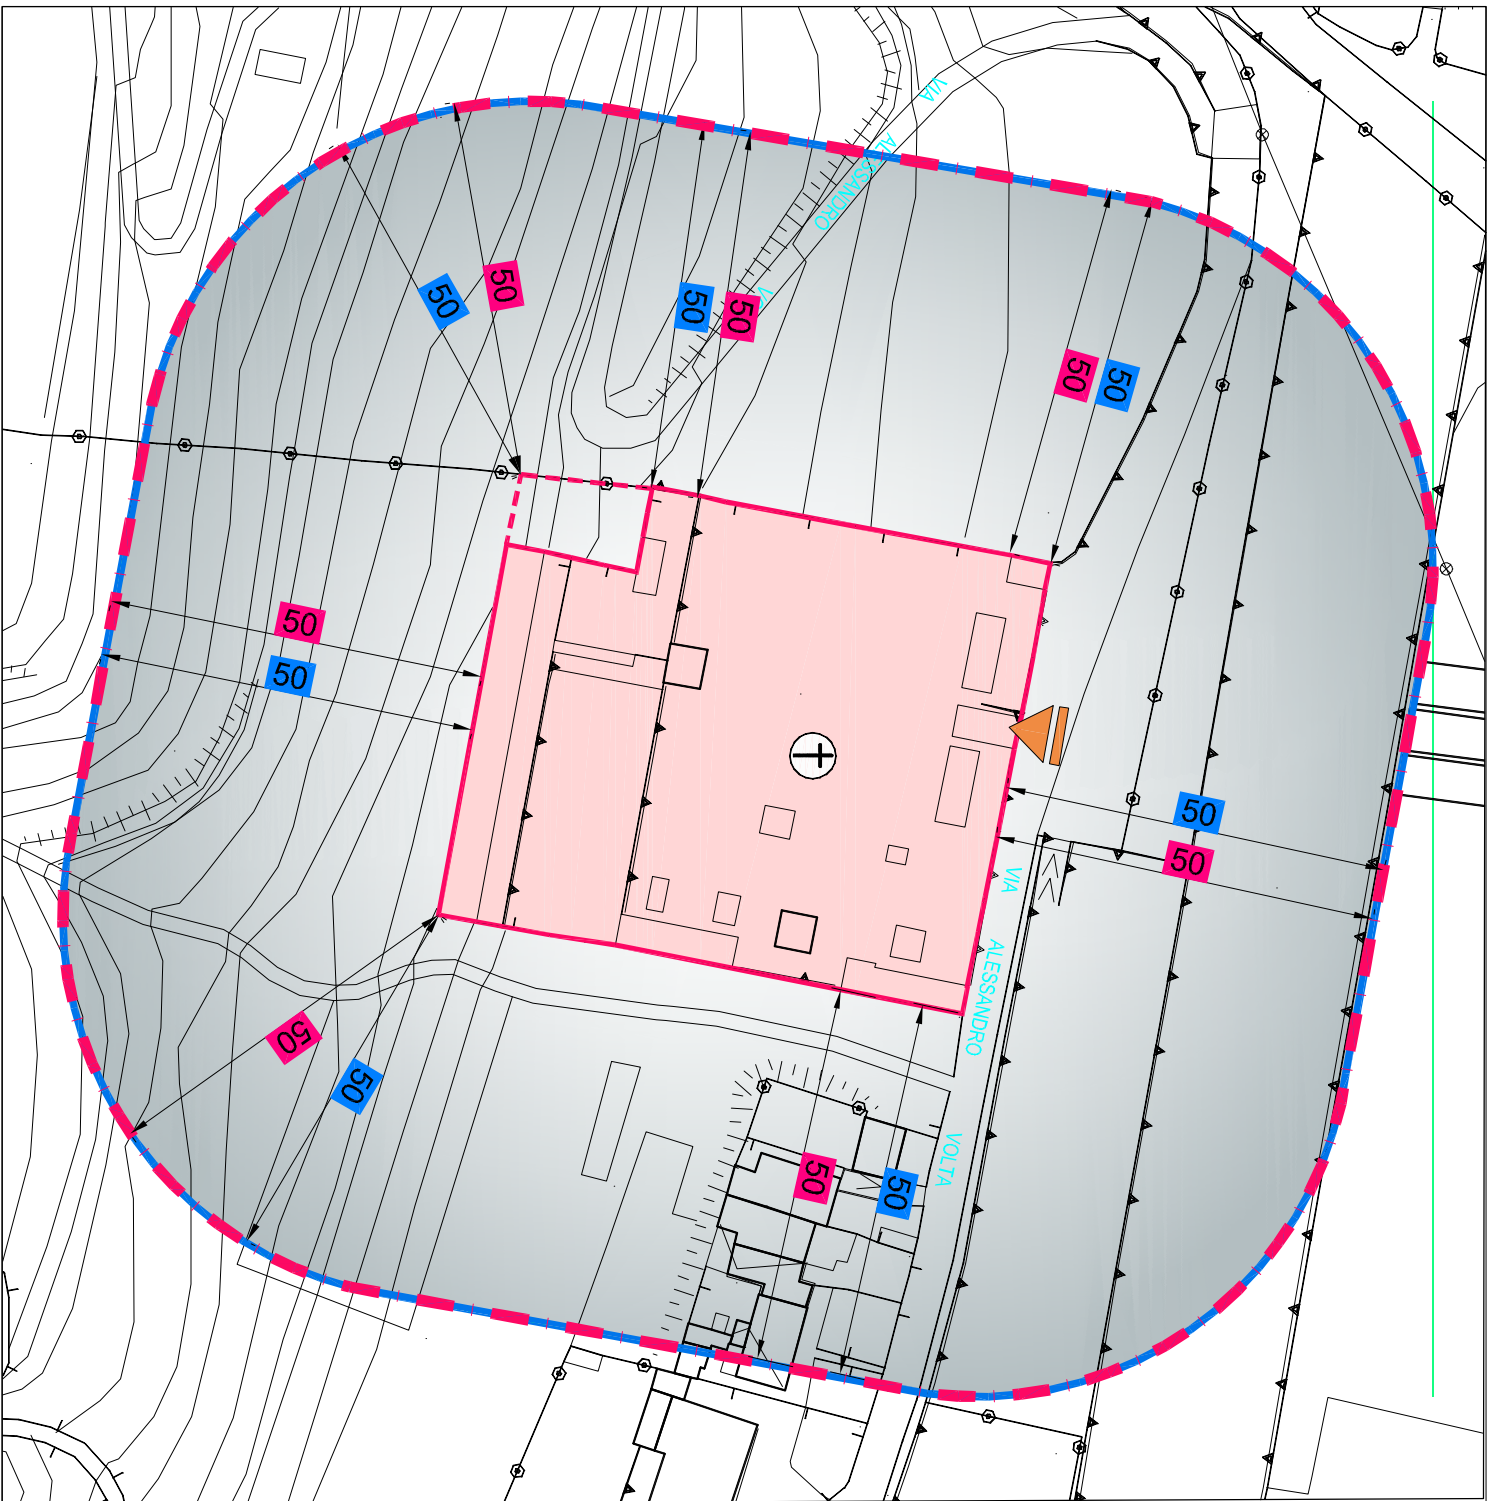
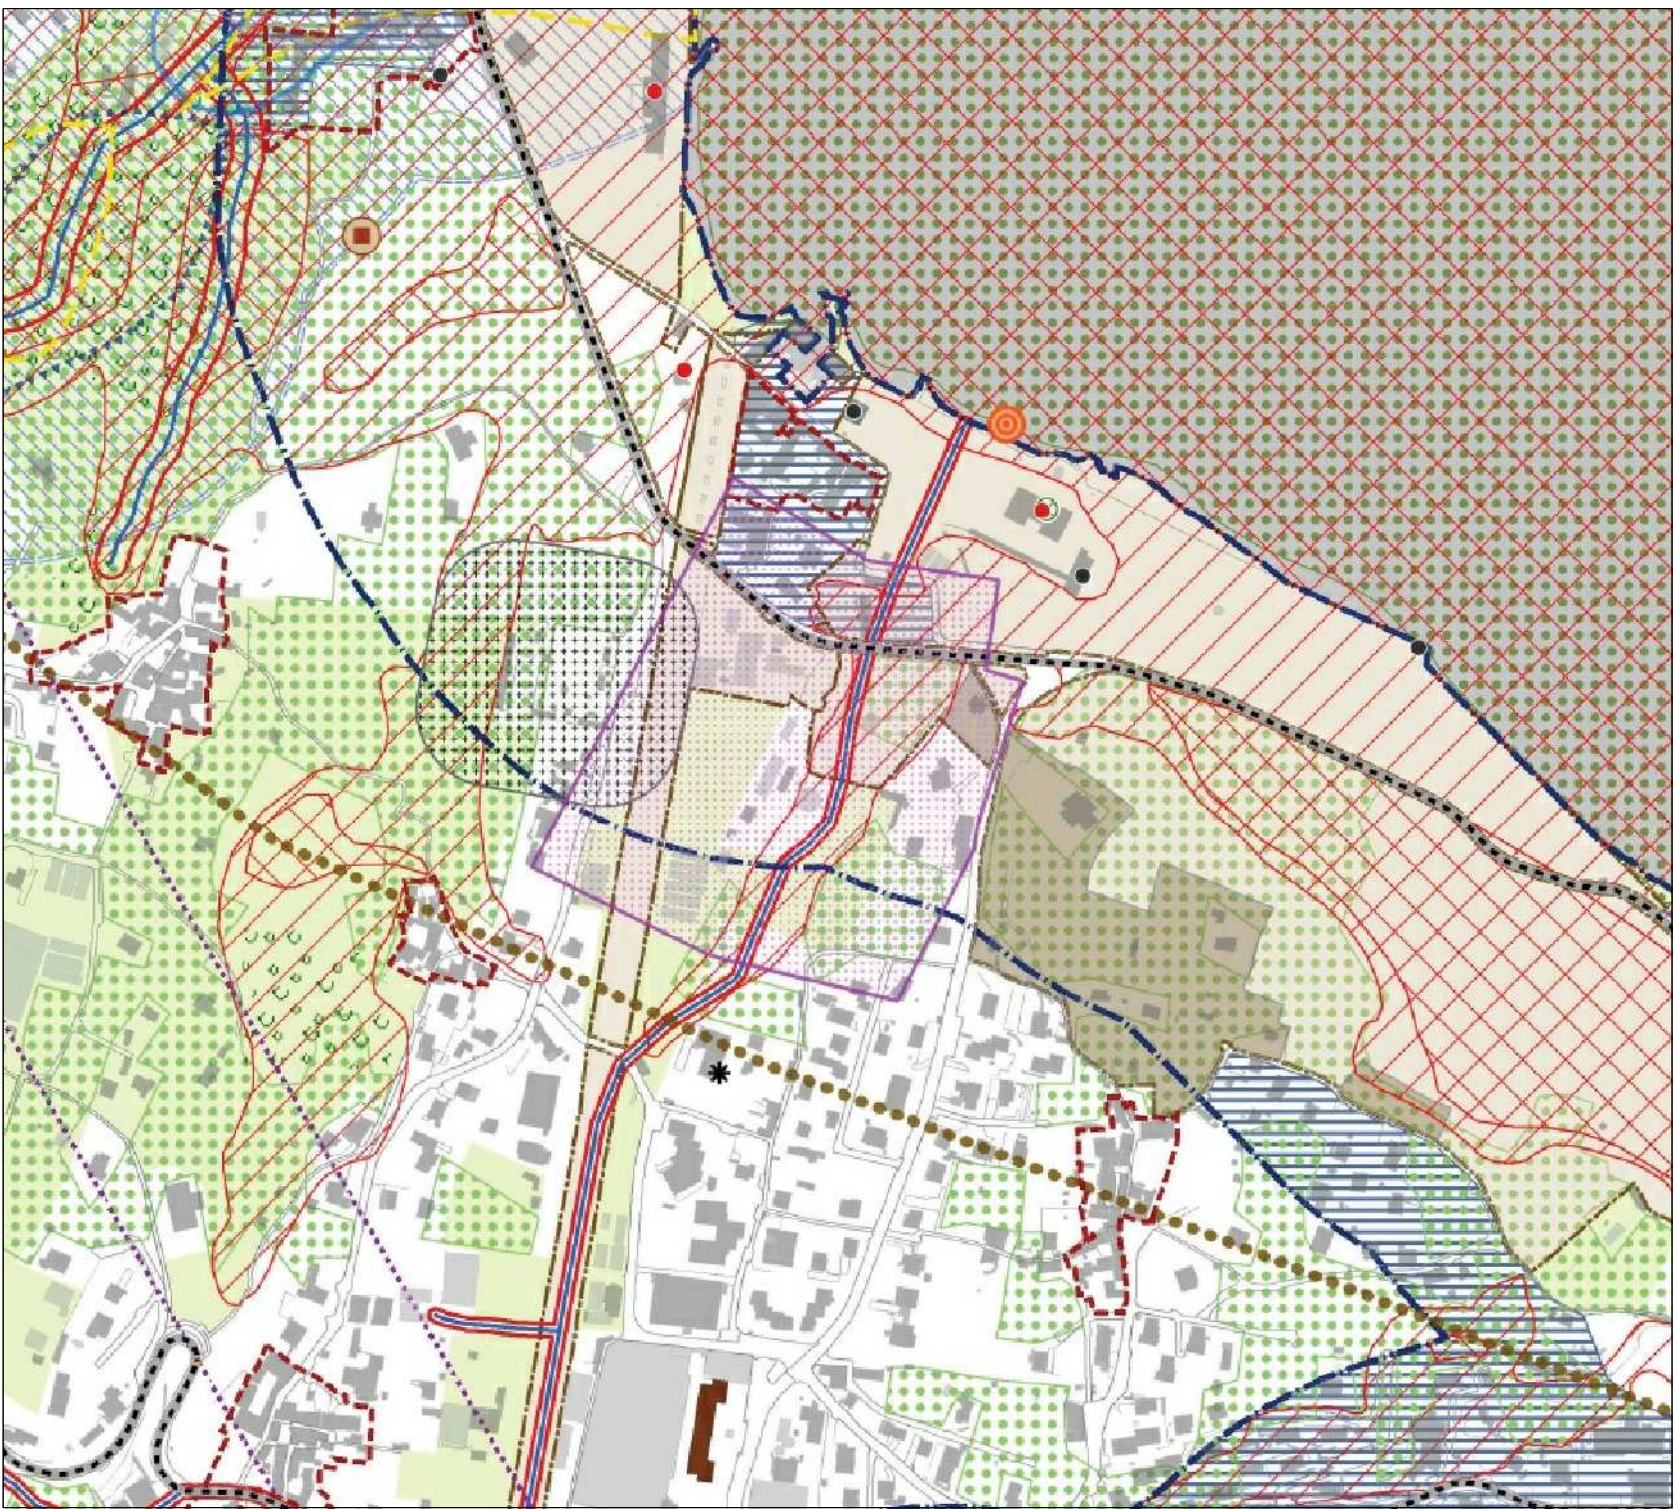


piano cimiteriale

REGOLAMENTO REGIONALE n° 6 DEL 9.12.2004 art. 6
B.U.R.L. n° 46 DEL 12.11.2004 1° SUPPLEMENTO ORDINARIO

tavola

PROGETTO

- Costruzione geometrica della fascia di
rispetto cimiteriale esistente
- Conformità urbanistica PGT Vigente
Cimitero S. Giovanni – ex Comune di Bellagio

5b

scala 1:500
scala 1:5000

il tecnico

dot. Arch. Marielena Sgori

Dot. Angelo Barinelli

Arch. Luca Spirito

Per. Inv. Eddie Massimo Maroni

il sindaco

resp. Servizio Edilizia Privata ed Urb.

resp. Istruttoria tecnico-amministrativa
pratiche paesaggistiche

collaboratrice
Silvia Maggiora

Tutta la documentazione: piani, scale, fotografie, planimetrie e relazioni tecniche sono oggetto dei diritti di proprietà intellettuale del progettista.

Il presente disegno è stato redatto e stampato in formato digitale e non è soggetto a diritti di proprietà intellettuale.


Dot. Arch. Marielena Sgori - Laminugno (CO) - V. C. Barinelli, n° 19 - tel. 031/3590232 - fax 031/3592139 - cell. 3397728010 - Mail: elena@studiosgori.it

STRALCIO ELABORATI DI P.G.T. VIGENTE - Redatto da Politecnico di Milano Polo Territoriale di Lecco
Approvato con Decreto del Commissario n° 10 del 31.05.2013 e pubblicato sul BURL n° 39 del 25.09.2013
- TAVOLA DOCUMENTO DI PIANO - CARTA DEI VINCOLI - scala 1:5.000



La fascia di rispetto cimiteriale, riportata nelle varie strumentazioni urbanistiche, è stata
costruita geometricamente su perimetro dell'impianto cimiteriale attualmente esistente
ed ha una distanza di rispetto pari a 50,00 metri su tutti i lati del cimitero.
La fascia di rispetto cimiteriale viene riconfermata, così come
costruita geometricamente su perimetro dell'impianto cimiteriale
esistente con una dimensione pari a 50,00 su tutti i lati.

DEFINIZIONE FASCIA DI RISPETTO CIMITERIALE

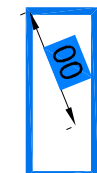

Fascia di rispetto cimiteriale esistente così come rappresentata nella tavola dei vincoli
e negli elaborati del Piano del Governo del Territorio approvato con Delibera di
Consiglio Comunale n° 10 del 31.05.2013 e pubblicato sul BURL n° 39 del 25.09.2013.

La fascia di rispetto cimiteriale, riportata nelle varie strumentazioni urbanistiche, è stata
costruita geometricamente su perimetro dell'impianto cimiteriale attualmente esistente
ed ha una distanza di rispetto pari a 50,00 metri su tutti i lati del cimitero.