



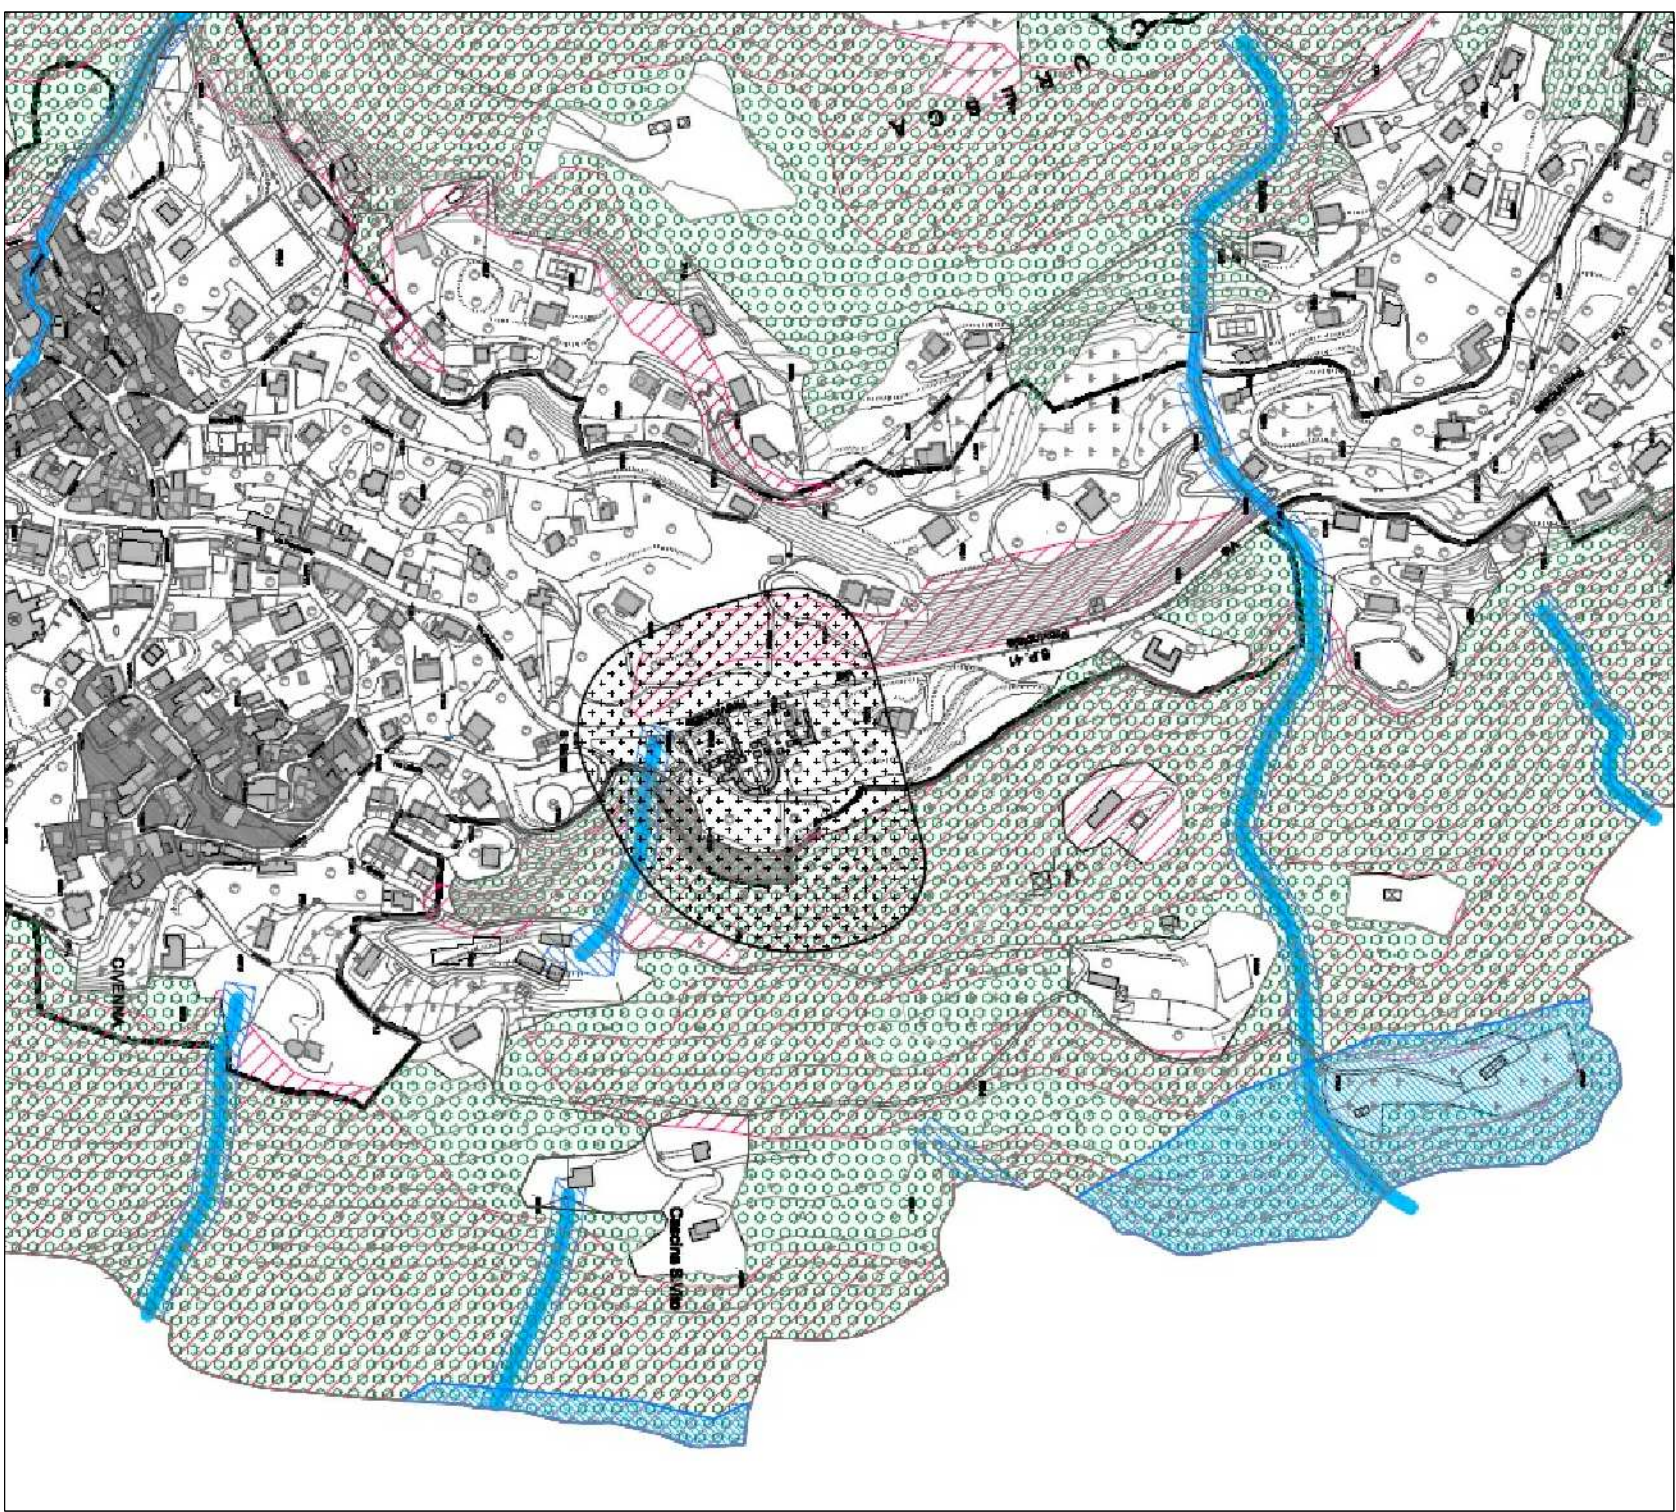

RISPETTO CIMITERIALE


STRALCIO ELABORATI DI P.G.T. VIGENTE
Approvato con Decreto del Commissario n° 10 del 31.05.2013 e pubblicato sul BURL n° 39 del 25.09.2013
- TAVOLA DOCUMENTO DI PIANO - CARTA DEI VINCOLI - scala 1:5.000

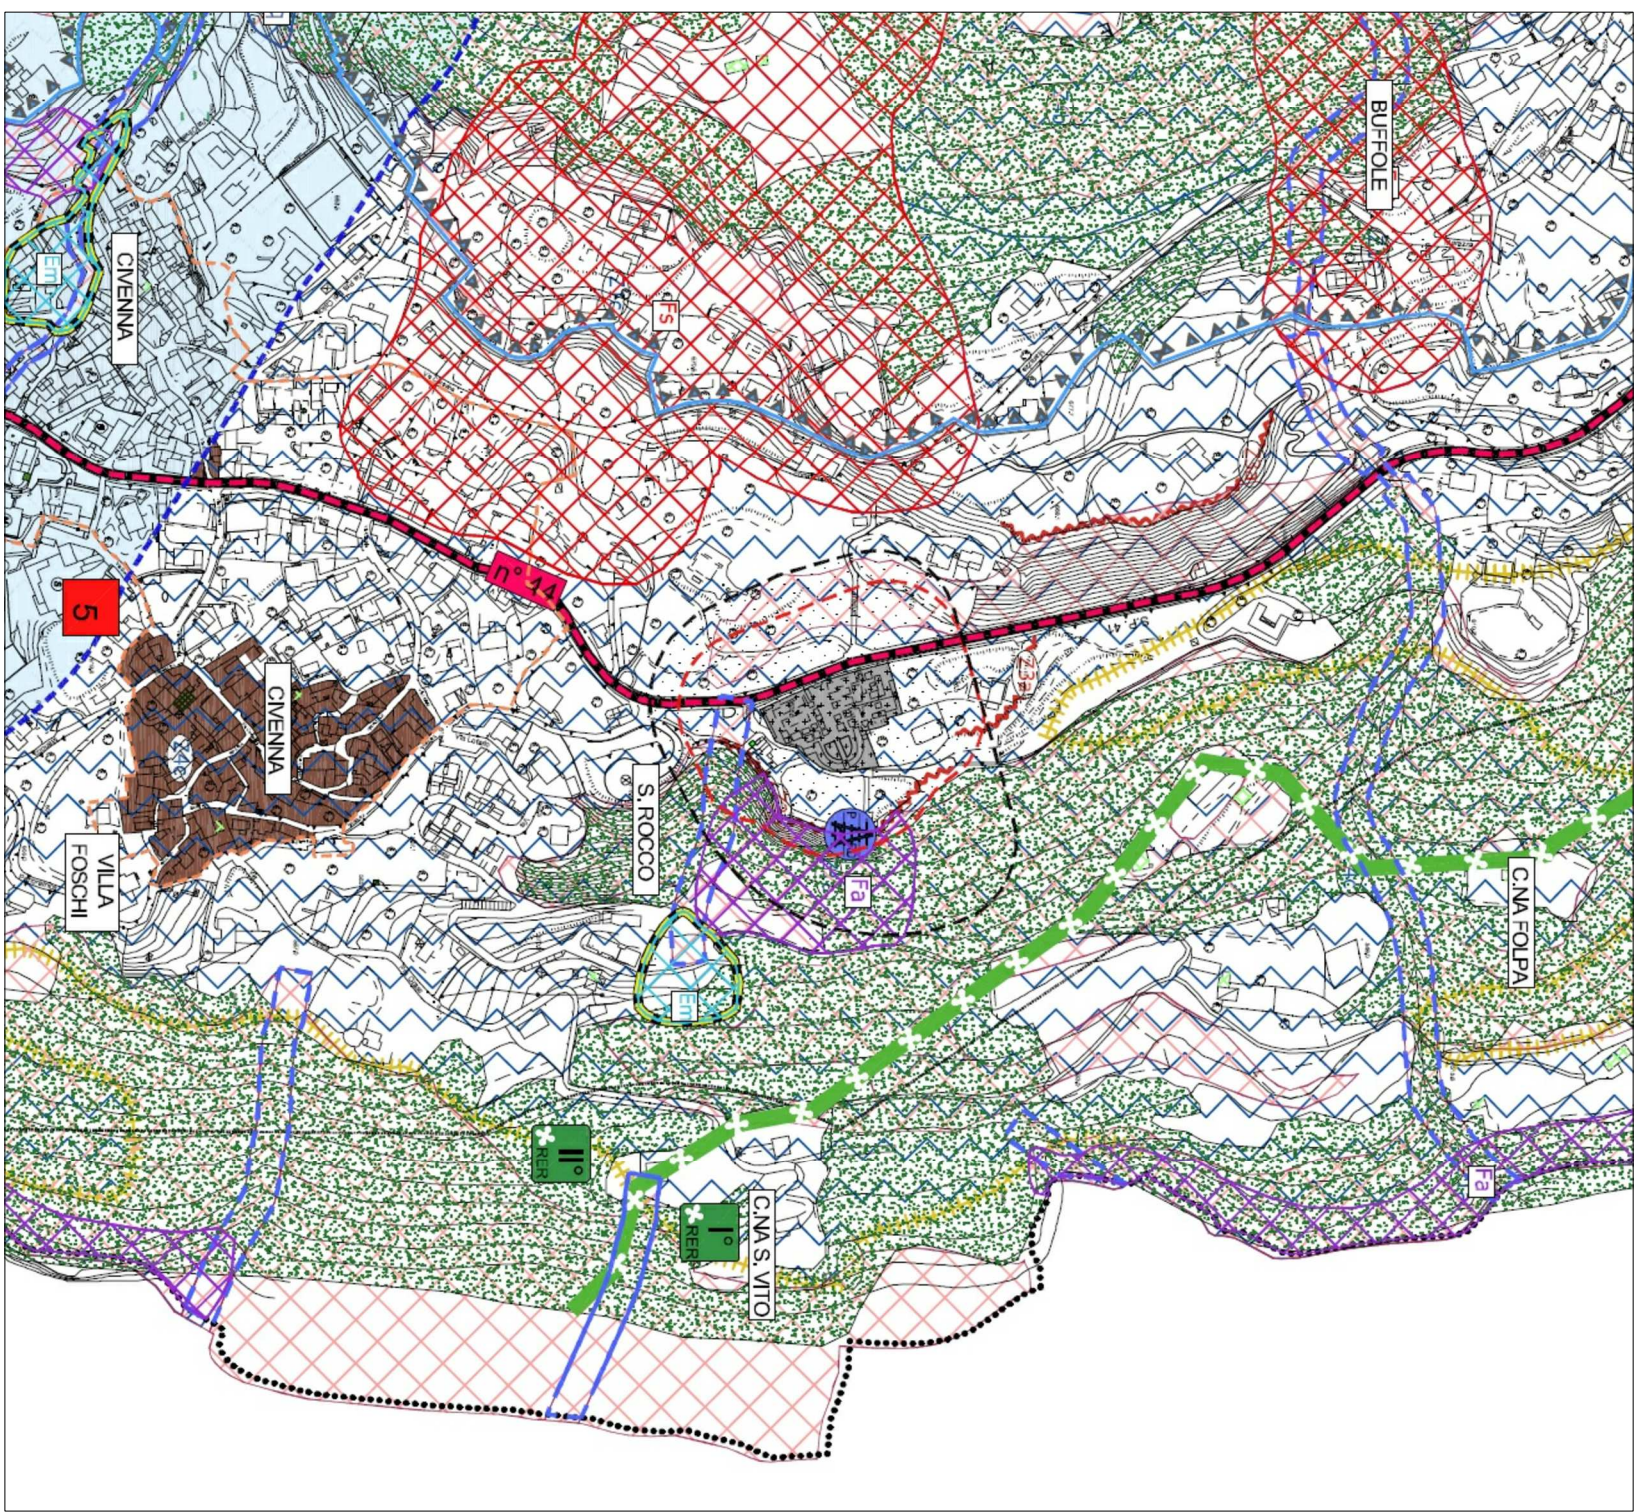


Fascia di rispetto cimiteriale
esistente

Fascia di rispetto cimiteriale
Piano Cimiteriale in corso di redazione

STRALCIO ELABORATI DI P.G.T. VARIANTE
Elaborato di variante urbanistica oggetto di apposita Adozione
- TAVOLA PIANO DELLE REGOLE - TAVOLA 5 CARTA DEI VINCOLI - scala 1:5.000

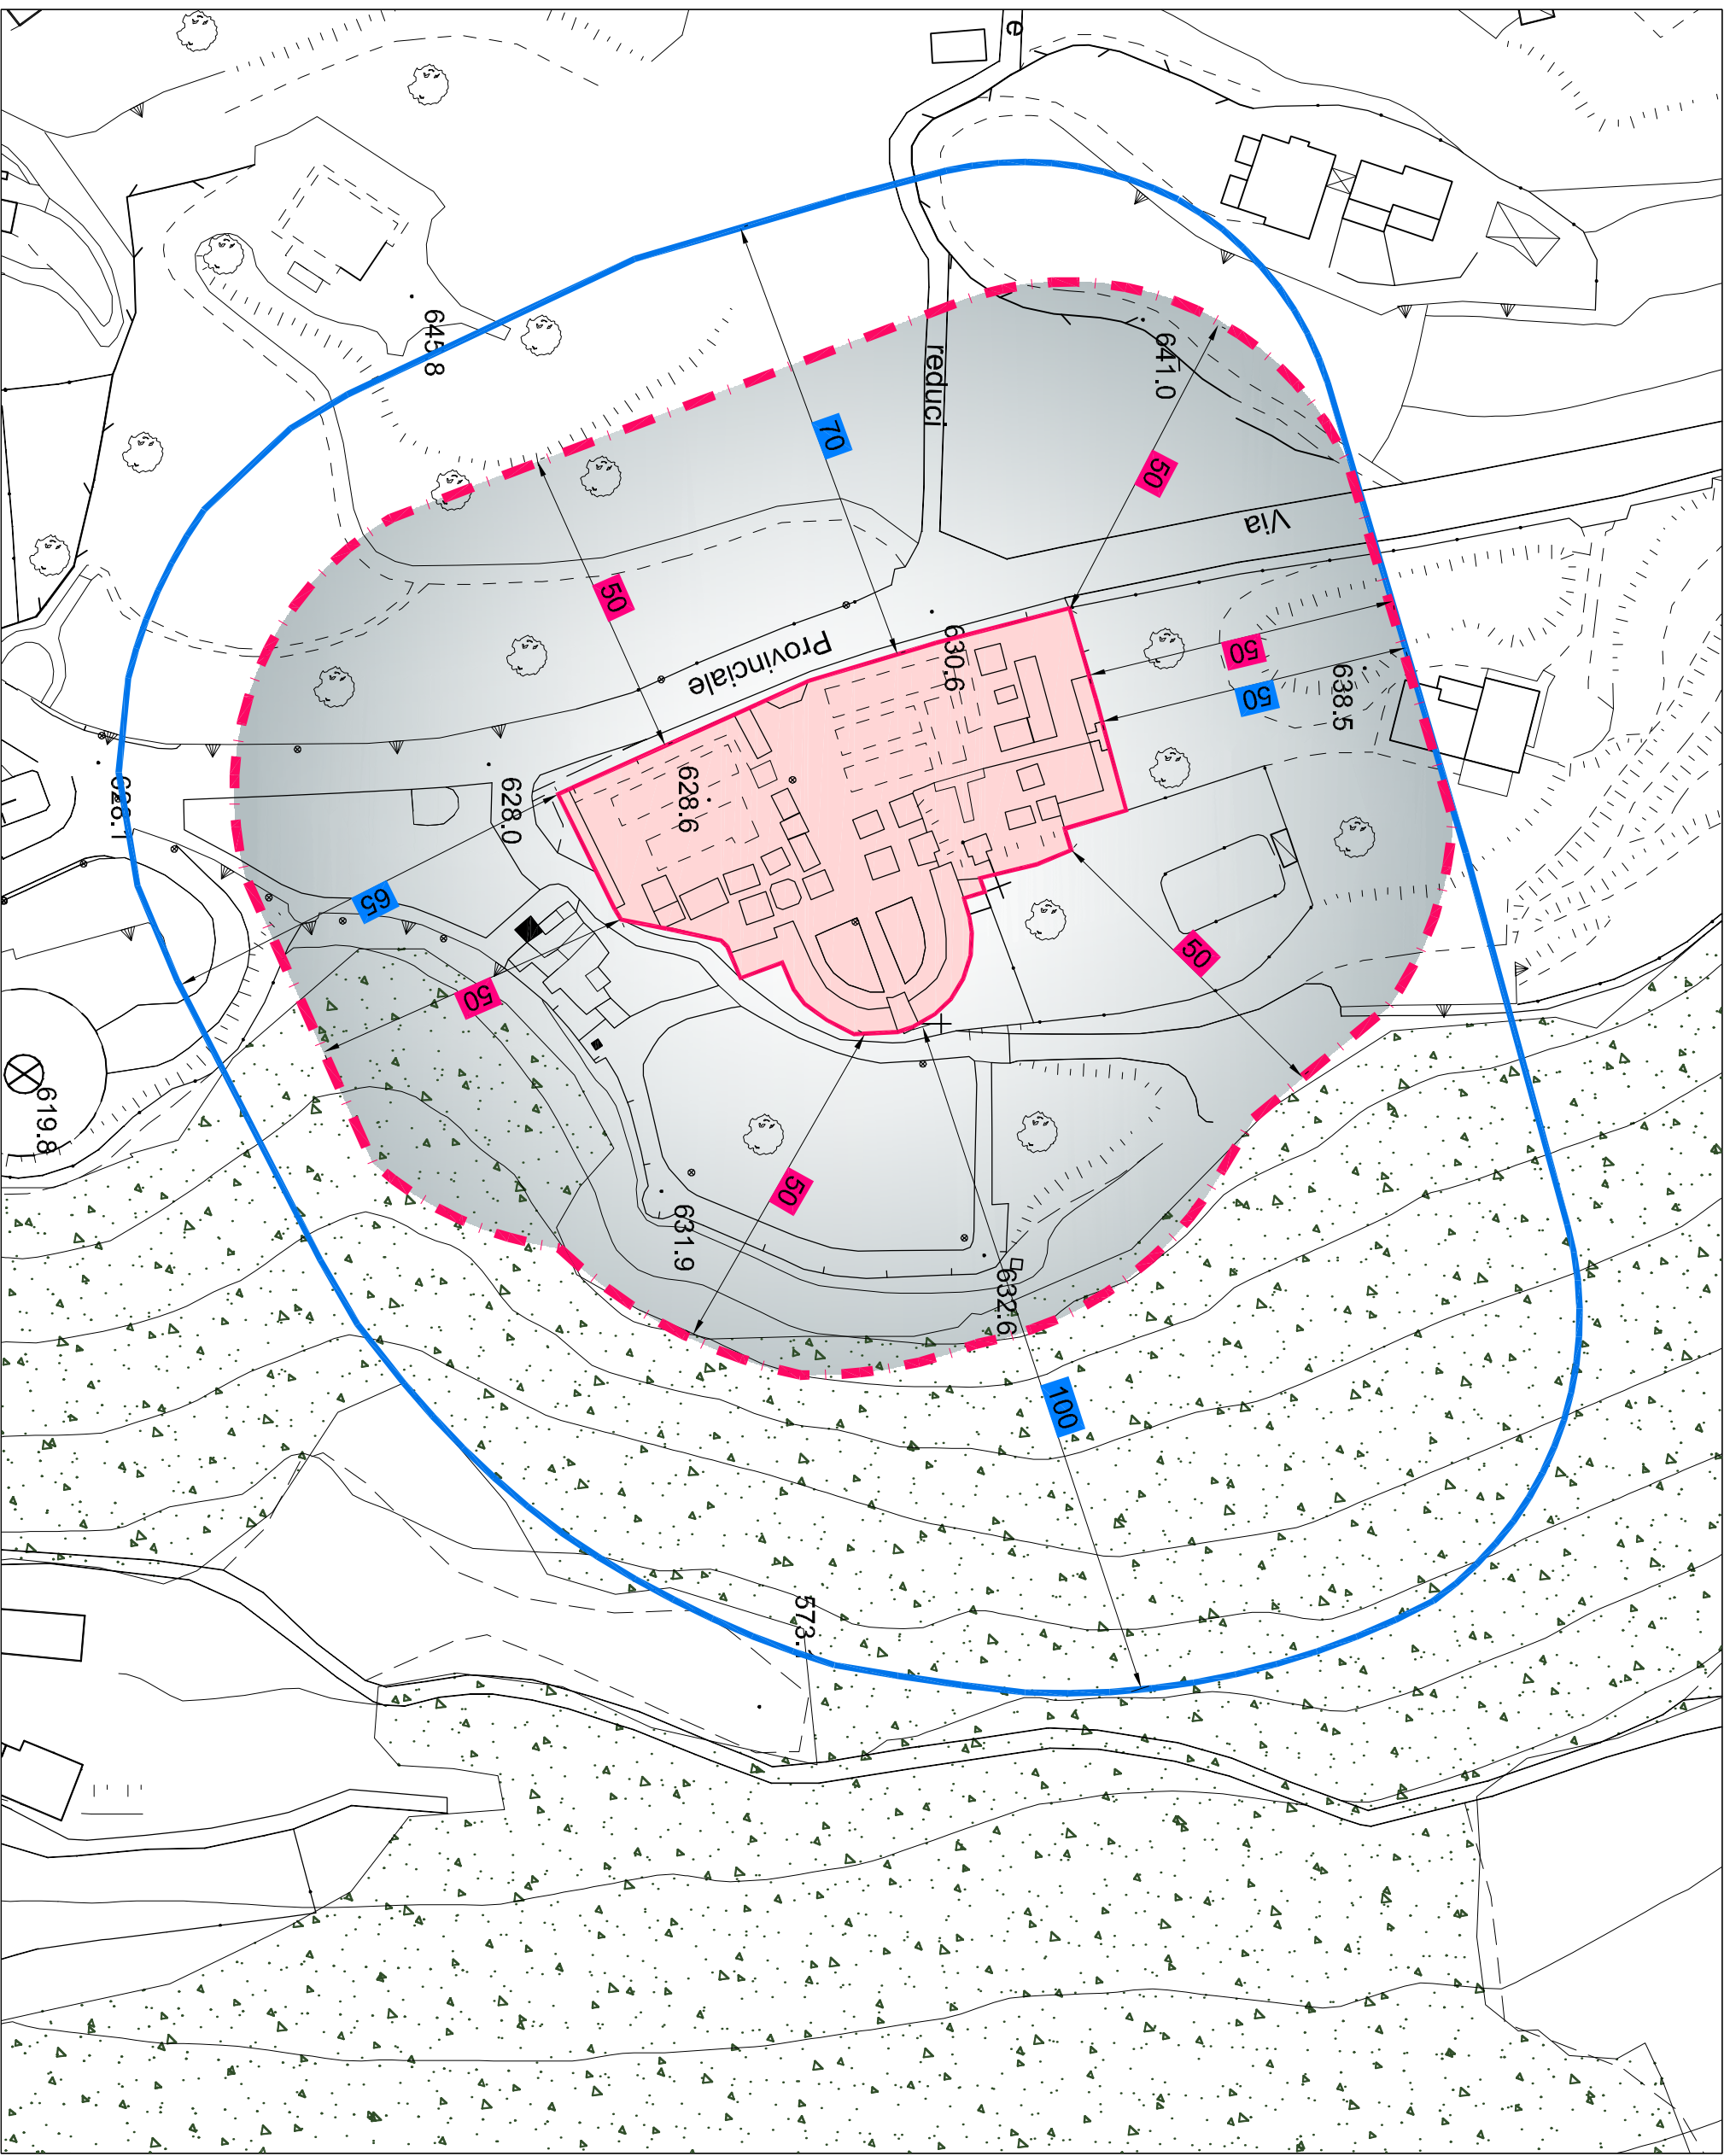

Cimitero comunale di Civenna

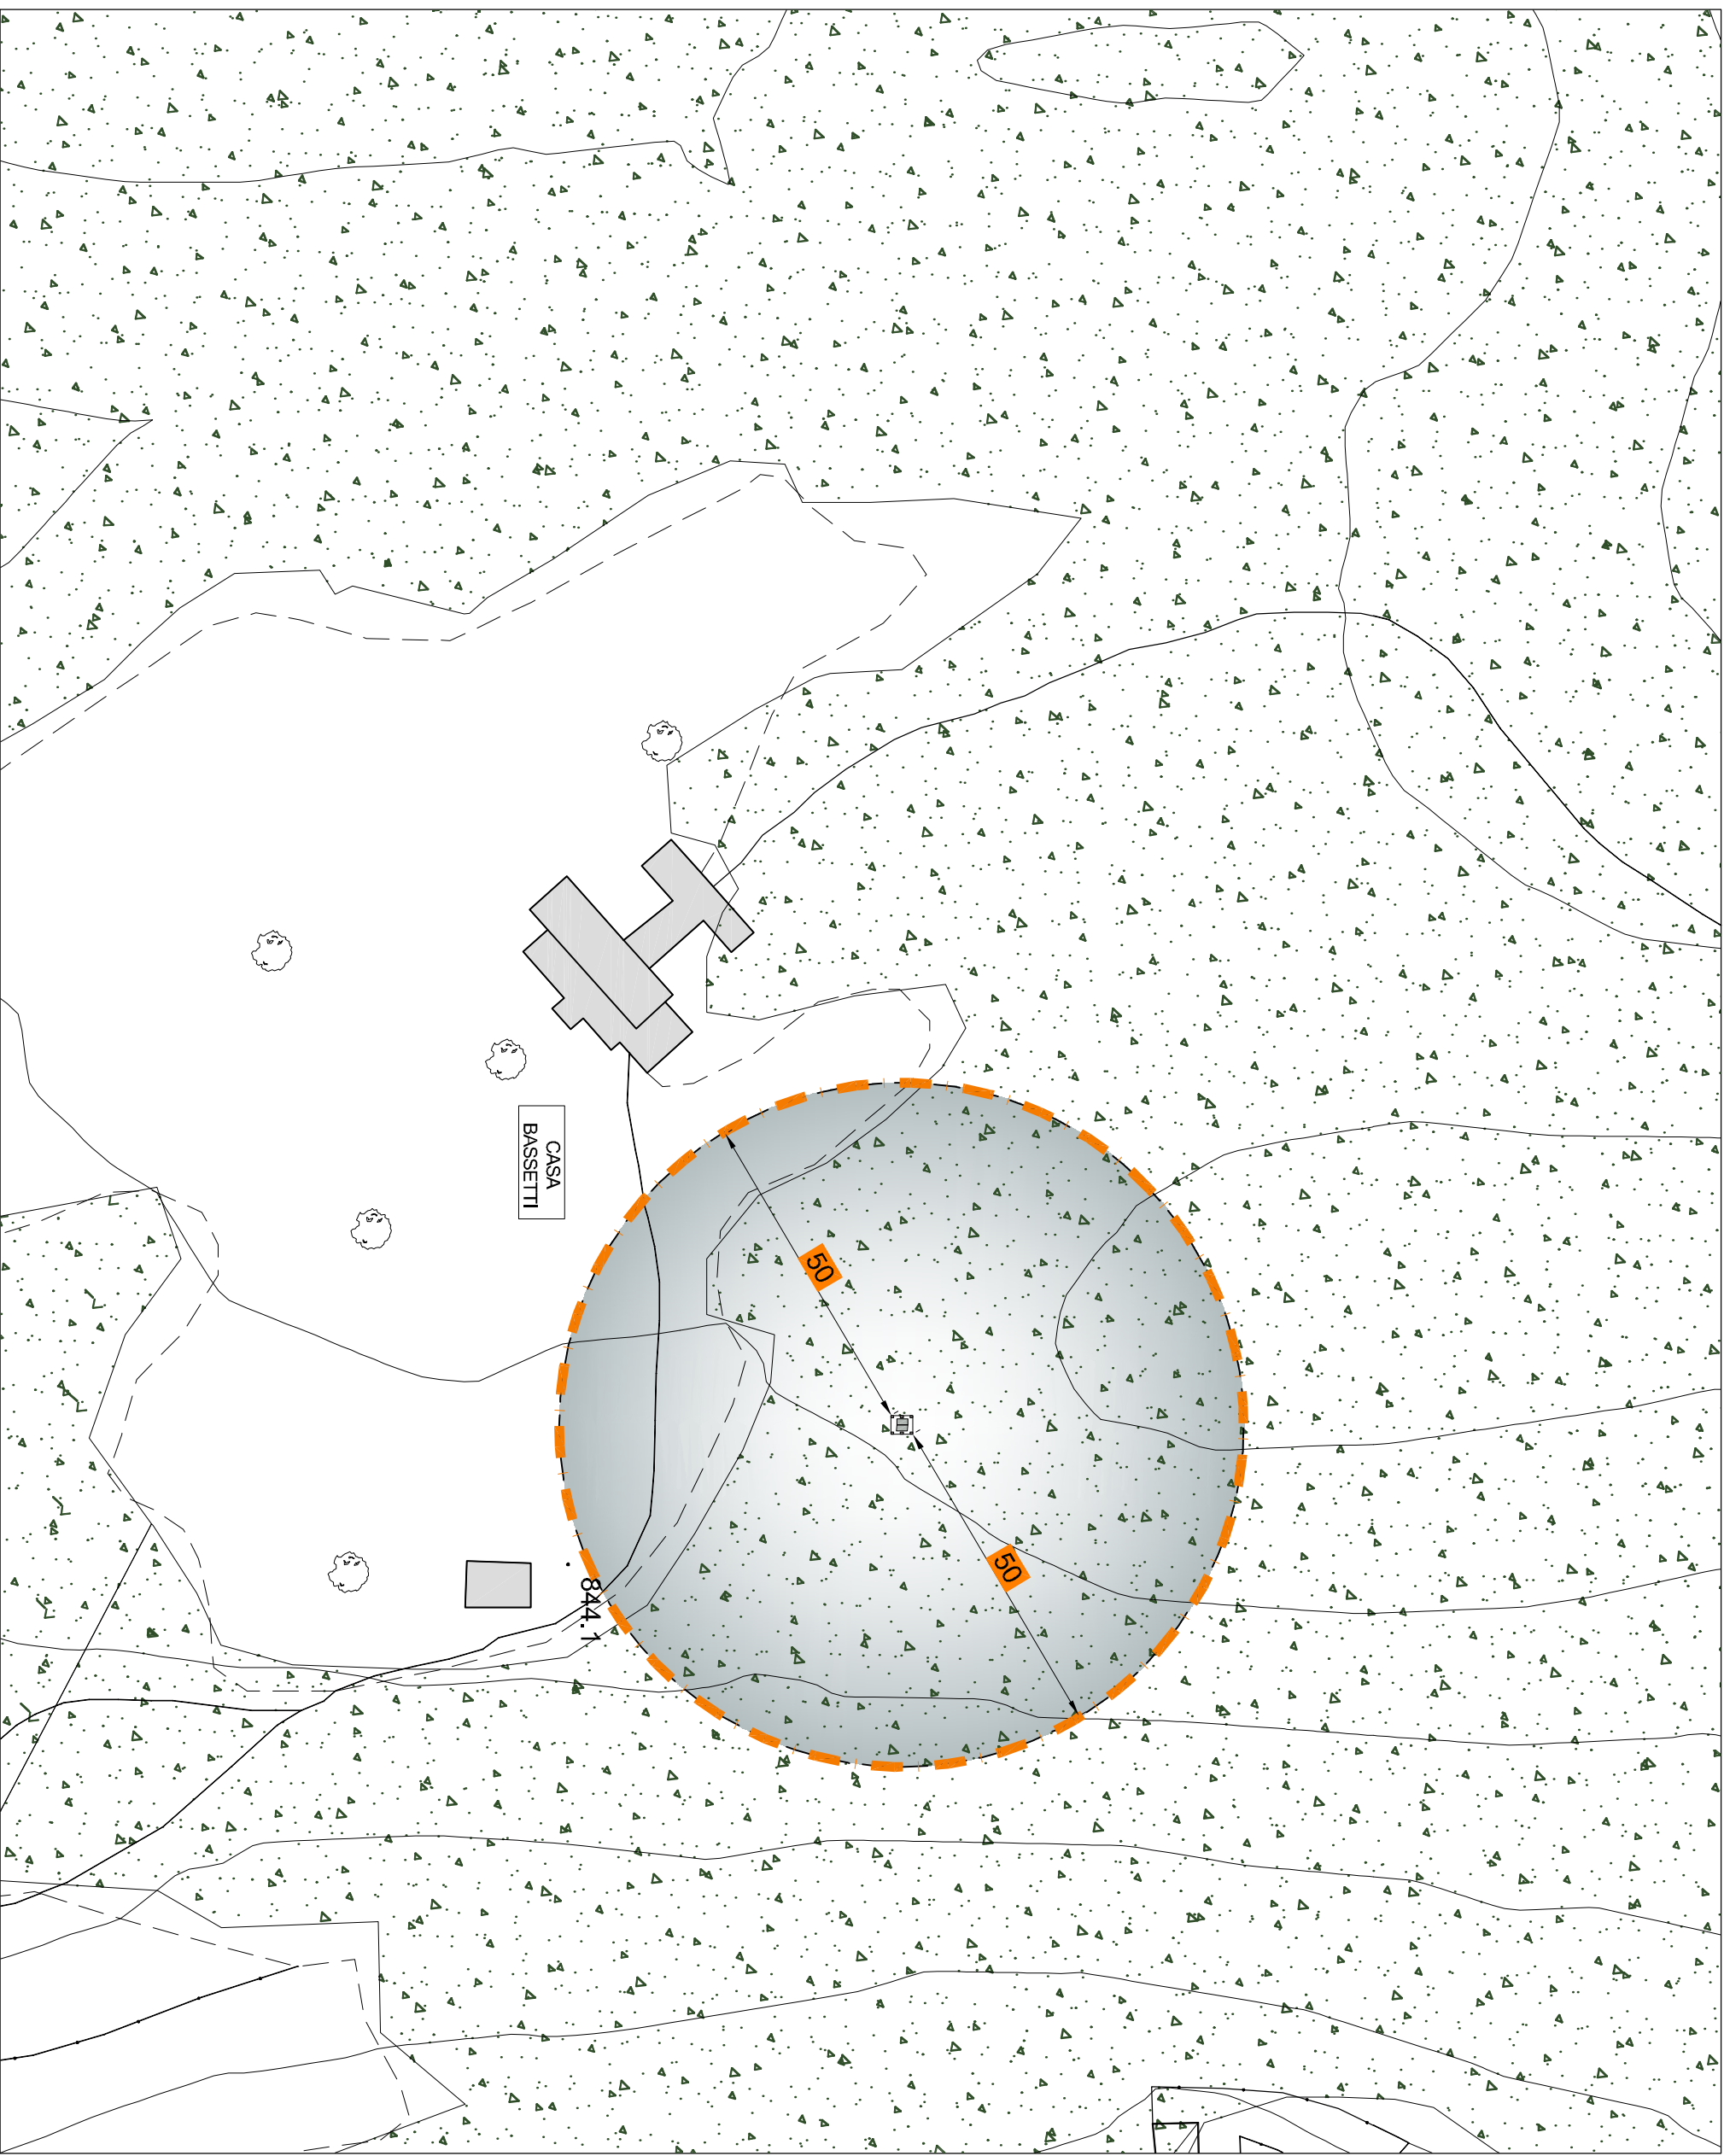

Sepoltura in previsione su proprietà privata - Casa Bassetti

LEGENDA:

struttura cimiteriale esistente - cimitero di Civenna

area oggetto di ampliamento cimiteriale - non previsto

DEFINIZIONE FASCIA DI RISPETTO CIMITERIALE


Fascia di rispetto cimiteriale esistente così come rappresentata nella
tavola dei vincoli e negli elaborati del Piano del Governo del
Territorio approvato con Delibera di Consiglio Comunale n° 21 del
02.06.2013 e pubblicato sul BURL n° 01 del 02.01.2014.

La fascia di rispetto cimiteriale, riportata nelle varie attuazioni
urbanistiche, è stata costruita geometricamente su perimetro
dell'impianto cimiteriale attualmente esistente ed ha una distanza di
rispetto pari a 50,00 metri sul lato nord, 70 metri sul lato ovest, 65
metri sul lato sud est e 100 metri sul lato est.

Fascia di rispetto cimiteriale definitiva, costruita geometricamente
su perimetro dell'impianto cimiteriale esistente con proposta di
riduzione a 50,00 su tutti i lati

DEFINIZIONE FASCIA DI RISPETTO SEPOLTURA PRIVATA

Fascia di rispetto in progetto, costruita geometricamente su perimetro
della sepoltura doppia a terra in previsione su proprietà privata con
proposta di definizione di una distanza pari a 50,00 su tutti i lati

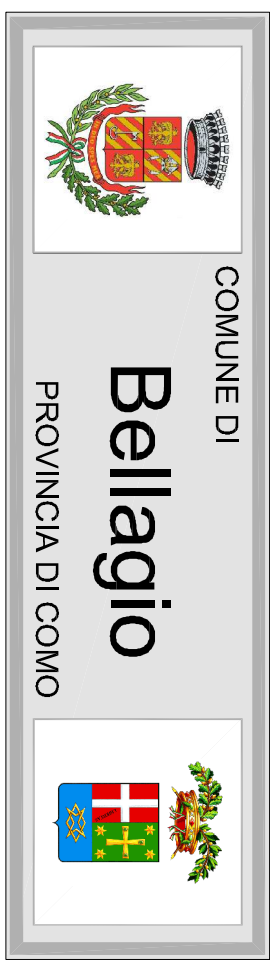

piano cimiteriale

REGOLAMENTO REGIONALE n° 6 DEL 9/12/2004 art. 6
BURL n° 40 DEL 12/11/2004 n° SUPPLEMENTO ORDINARIO

tavola
5c
PROGETTO
- Costruzione geometrica della fascia di
rispetto cimiteriale esistente
- Conformità urbanistica PGT Vigente
Cimitero ex Comune di Civenna e
sepoltura privata casa Bassetti
scala 1:1000
scala 1:5000

delibera di adozione C.C. n° del 2019
delibera di approvazione C.C. n° del 2019
il sindaco neo Servizio Edilizia Privata ed Urb.
collaboratore dott. Arch. Marielena Signi Arch. Luca Spavento
Studio Argentea

Dott. Arch. Marielena Signi - Lumbago (CO) - v. C. Belfini, n°19 - tel.0315960232 - fax 0315960239 - cell 3367728010 - Mail: meleni@studioargentea.it