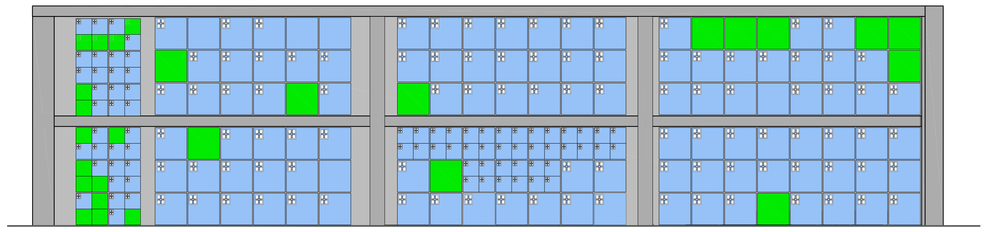

LOCULI E OSSARI LOTTO B

CAPPELLA PRIVATA CAPPELLA PRIVATA CAPPELLA PRIVATA CAPPELLA PRIVATA

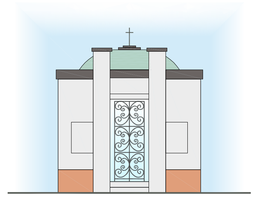

CAPPELLA PRIVATA n° 15

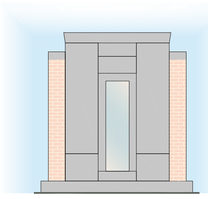

CAPPELLA PRIVATA n° 6

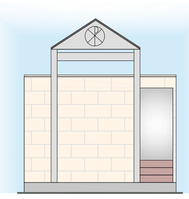

CAPPELLA PRIVATA n° 14

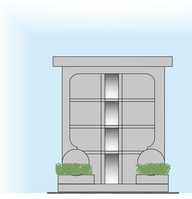

CAPPELLA PRIVATA n° 21

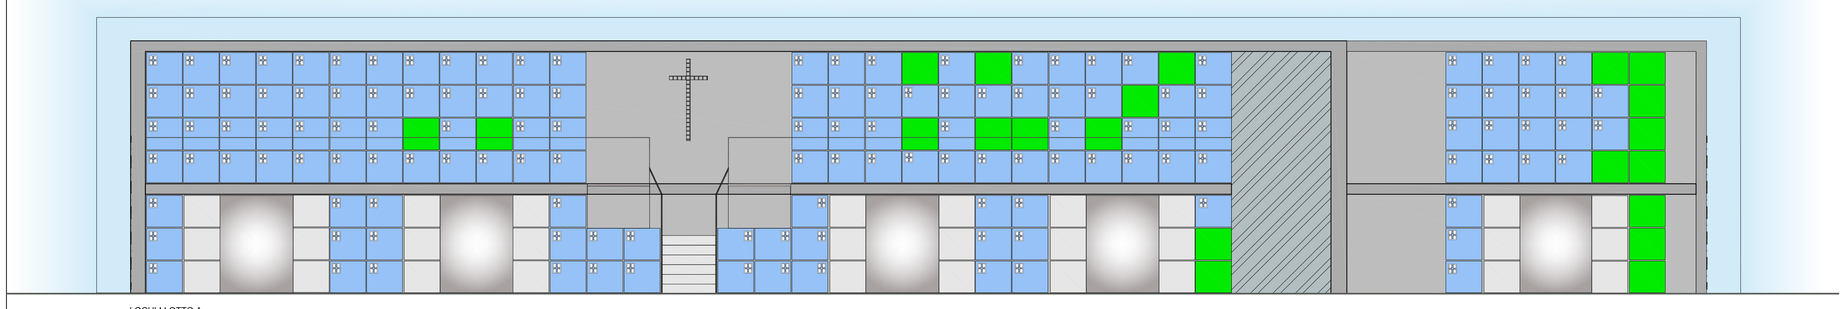

LOCULI LOTTO A

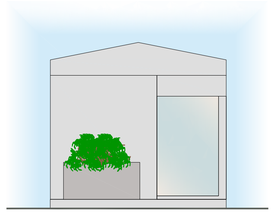

CAPPELLA PRIVATA n° 8

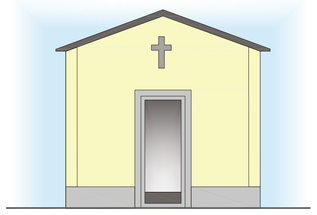

CAPPELLA PRIVATA n°17

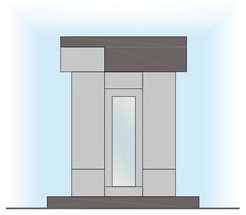

CAPPELLA PRIVATA n° 11

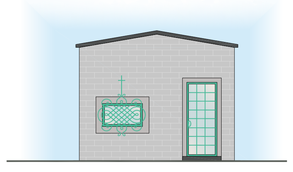

CAPPELLA PRIVATA n° 20

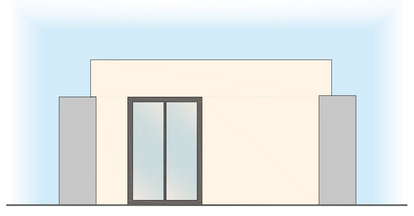

CAPPELLA PRIVATA n° 7

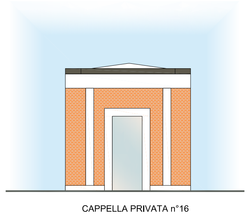

CAPPELLA PRIVATA n°16

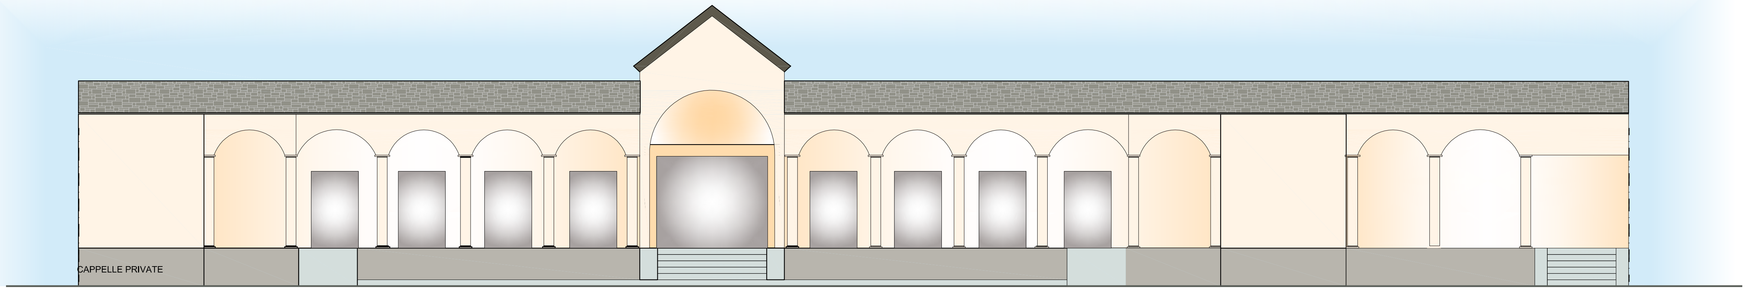

CAPPELLE PRIVATE

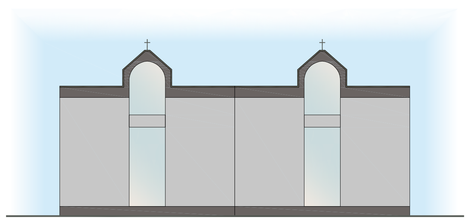

CAPPELLA PRIVATA n° 23 CAPPELLA PRIVATA n°24

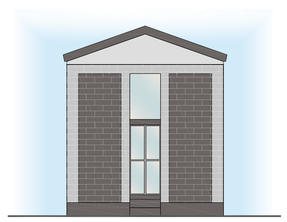

CAPPELLA PRIVATA n° 12

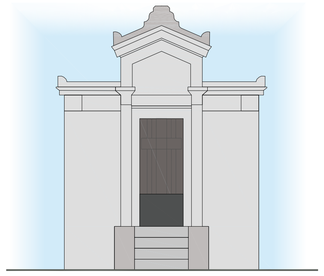

CAPPELLA PRIVATA n° 22

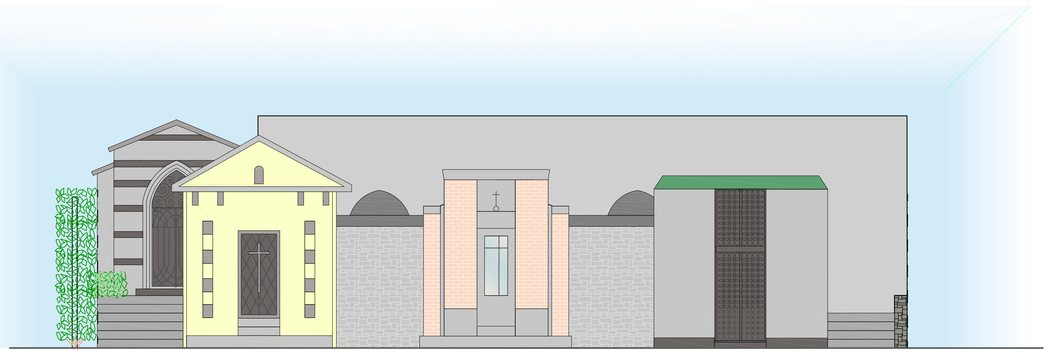

CAPPELLA PRIVATA n°4 CAPPELLA PRIVATA n°1 CAPPELLA PRIVATA n° 2 CAPPELLA PRIVATA n° 3

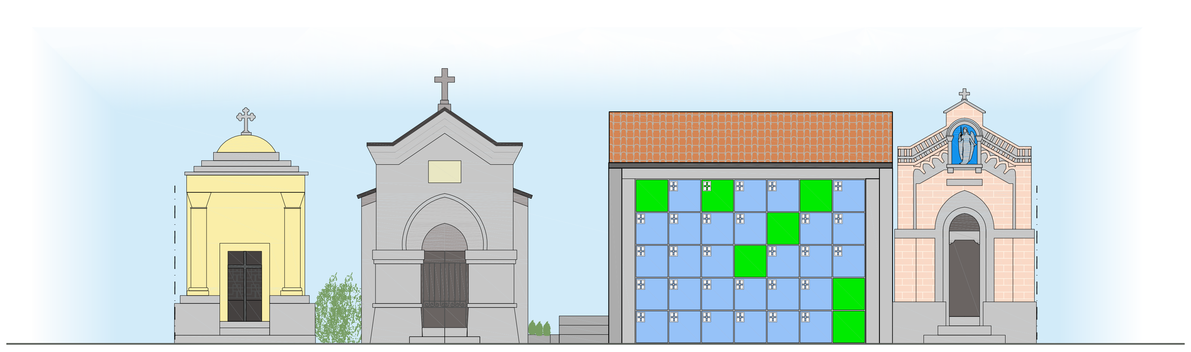

CAPPELLA PRIVATA n°18 CAPPELLA PRIVATA n° 19 LOCULI LOTTO C CAPPELLA PRIVATA n° 25

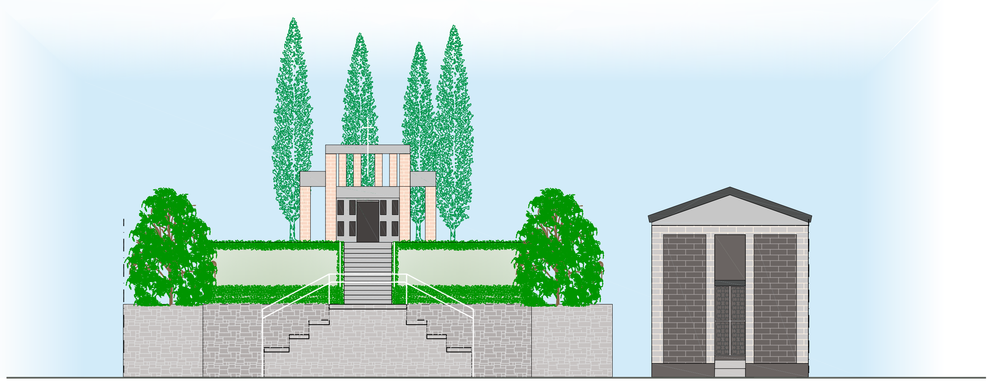

CAPPELLA PRIVATA n° 10 CAPPELLA PRIVATA n° 13

CAMERA MORTUARIA OSSARI LOTTO D

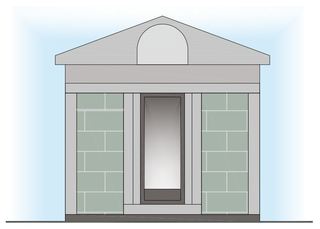

CAPPELLA PRIVATA n° 9

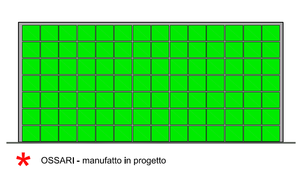

* OSSARI - manufatto in progetto

COMUNE DI

Bellagio

PROVINCIA DI COMO

piano cimiteriale

REGOLAMENTO REGIONALE n° 6 DEL 9.12.2004 art. 6
B.U.R.L. n° 46 DEL 12.11.2004 1^ SUPPLEMENTO ORDINARIO

tavola

8c2

scala 1:100
scala 1:150

PROGETTO

Zonizzazione cimiteriale
Dimensionamento prospetti

Cimitero di Civenna - Sepoltura privata casa Bassetti

delibera di adozione C.C. n° del . .2019
delibera di approvazione C.C. n° del . .2019

il tecnico
dott. Arch. Marielena Sgroi

il sindaco
Dott. Angelo Barindelli

resp. Servizio Edilizia Privata ed Urb.
Arch. Luca Spineto

resp. Istruttoria tecnico- amministrativa pratiche paesaggistiche
Per. Ind. Edile Massimo Maroni

collaboratrice
Silvia Aragona

Tutta la documentazione: parti scritte, fotografie, planimetrie e relative simbologie utilizzate sono coperte da copyright da parte degli autori esteriori del progetto.
Il loro utilizzo anche parziale è vietato fatta salva espressa autorizzazione scritta da richiedere agli autori

Dott. Arch. Marielena Sgroi - Lambrugo (CO) - v. C. Battisti, n°19 - tel 031/3590232 - fax 031/3592139 - cell 338/7128010 - Mail: elena@studiosgroi.it