



CAPELLA PRIVATA n° 3

CAPELLA PRIVATA n° 2

CAPELLA PRIVATA n° 1

CAMERA MORTUARIA E OSSARIO COMUNE

CAPELLA PRIVATA n° 8

CAPELLA PRIVATA n° 9




CAPELLA PRIVATA n° 7


CAPELLA PRIVATA n° 6

CAPELLA PRIVATA n° 5

CAPELLA PRIVATA n° 4

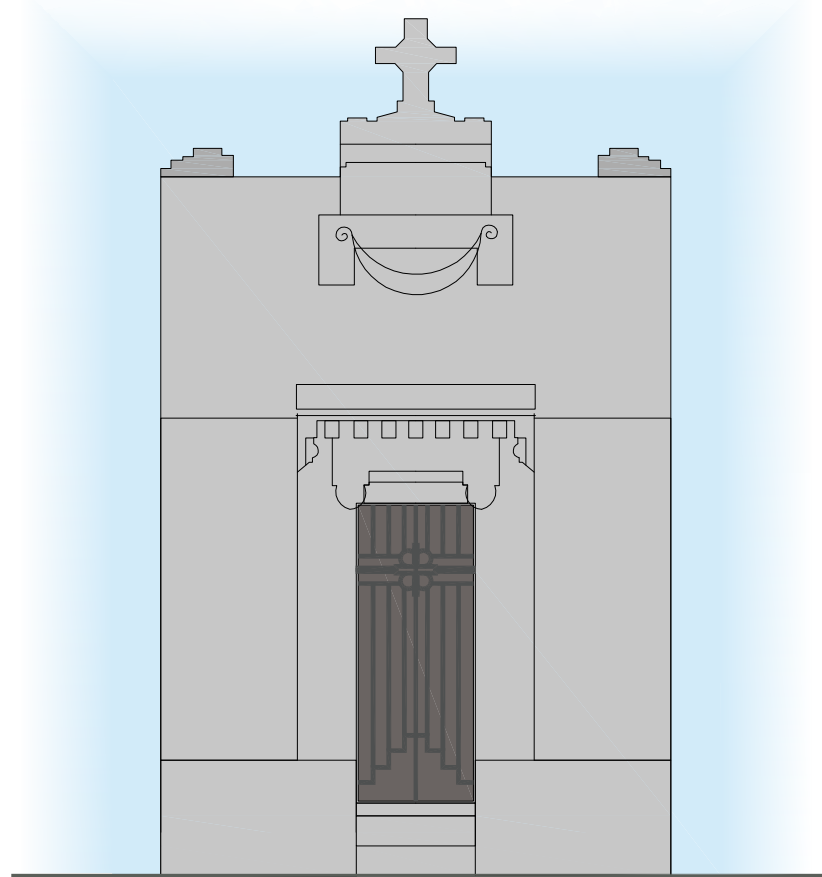

CAPELLA PRIVATA n° 10

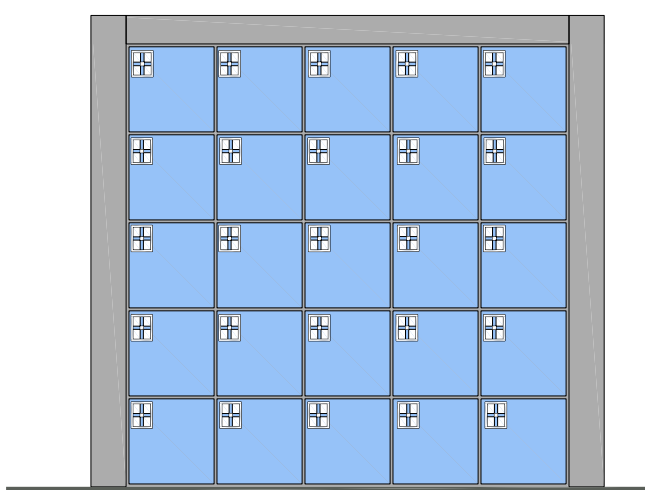

OSSARI PERPETUI



LEGENDA:

TIPOLOGIA SEPOLTURE

- Tombe a giardino
- Loculi
- Ossario cinerario
- Ossario comune
- Campo comune
- Sepoltura perpetua
- Campo bambini
- Campo altre religioni

CORPI DI FABBRICA

- Capella privata
- Magazzino - Deposito - Ripostiglio
- Camera mortuaria
- Bagni

ACCESSORI

- Erogazione acqua
- Punto raccolta rifiuti

PAVIMENTAZIONI

- superfici cementate
- pavimentazione in boole / piastrelle
- ghiaietto
- erba
- accesso principale al cimitero
- accesso pedonale secondario
- tratti transitabili da disabili esistenti
- tratti transitabili da disabili in progetto
- pavimentazione transitabile da disabili
- servo scala

NOTA: in presenza di situazioni in cui il percorso non risulta complanare è necessario in fase progettuale prevedere la posa di piccole rampe

PROGETTO

- elementi in progetto
- giardino delle rimembranze (cimitero di Civenna)



piano cimiteriale

REGOLAMENTO REGIONALE n° 6 DEL 9.12.2004 art. 6
S.U.R.L. n° 46 DEL 12.11.2004 1° SUPPLEMENTO ORDINARIO

tavola

9a

scala 1:100

PROGETTO

Superamento barriere architettoniche

Cimitero del Borgo – ex Comune di Bellagio

delibera di adozione C.C. n° del 2019
delibera di approvazione C.C. n° del 2019

il tecnico
dott. Arch. Mariela Sgari

il sindaco
Dott. Angelo Barinelli

resp. Servizio Edilizia Privata ed Uti.
Arch. Luca Spinato

resp. istruttoria tecnico-amministrativa
pratiche paesaggistiche
Per. Ing. Edile Massimo Maroni

collaboratore
Silvia Anzani

Tutti le informazioni per il cliente, l'ingegnere e l'architetto sono disponibili sul sito web del progetto.
Il sito web è accessibile a tutti e contiene tutte le informazioni necessarie per il cliente e gli utenti.
Dott. Arch. Mariela Sgari - Lambrogo (CO) - v. C. Battisti, n°19 - tel 031/5992322 - fax 031/5992319 - cell 338712810 - Mail: elena@studiosgari.it