

elemento coinvolto nella VARIANTE

nuovo perimetro compendio "Colombaio"

CONFINE COMUNALE

TERRITORIO URBANIZZATO

SISTEMA INFRASTRUTTURALE

STRADA PANORAMICA - exSS583 LARIANA (PTR - tavola E-Viabilità di rilevanza paesistica ) (PTCP - tavola A2-II paesaggio)

TRACCIATI GUIDA PAESAGGISTICI - VIA REGIA (PTR - tavola E-Viabilità di rilevanza paesistica)

PERCORSO BLEVIO - TORNO

PERCORSO BRUNATE - BLEVIO - MONTEPIATTO

PERCORSO BRUNATE - CROCE D'ANDRONA - MONTEPIATTO

TRACCIATI GUIDA PAESAGGISTICI - SENTIERO ITALIA (PTR - tavola E-Viabilità di rilevanza paesistica ) (PTCP - tavola A2-II paesaggio)

PERCORSI PEDONALI

PERCORSI PEDONALI DI PROGETTO

LINEE DEI SERVIZI DI NAVIGAZIONE DEI LAGHI LOMBARDI (PTR - tavola E - Viabilità di rilevanza paesistica) (PTCP - tavola B3.2-Trasporto pubblico locale e navigazione)

PUNTI ATTRACCO DIPORTO PUBBLICO-PRIVATO ESISTENTI

SISTEMA INSEDIATIVO

AMBITI TESSUTO URBANO CONSOLIDATO DI ANTICA FORMAZIONE

A PREVALENTE DESTINAZIONE RESIDENZIALE

AMBITI TESSUTO URBANO CONSOLIDATO

A PREVALENTE DESTINAZIONE TURISTICO - RICETTIVA

SISTEMA AGRICOLO E AMBIENTALE

AMBITO DI VALORE AMBIENTALE PAESAGGISTICO ED ECOLOGICO

AREA DI VALORE AMBIENTALE DI FRUIZIONE PUBBLICA

LUOGHI DI PERCEZIONE DEL PAESAGGIO

PUNTO PANORAMICO

VINCOLI

FASCIA DI RISPETTO CORSI D'ACQUA (D.G.R. 7/7868 del 25.01.2002)

FASCIA DI RISPETTO TERRITORI CONTERMINI AI LAGHI (300m. dalla battigia) (D.Lgs 42/04 s.m.i. art. 142 let.b)

VINCOLO IDROGEOLOGICO (ex art. 1RD. 30.12.1923 n.3267)

AREA DI RISPETTO DELLE CAPTAZIONI AD USO IDROPOTABILE - pozzo pubblico (D.Lgs. 258/2000 e D.G.R. 7/12693 del 2003 )

AREA DI RISPETTO DELLE CAPTAZIONI AD USO IDROPOTABILE - derivazione att (D.Lgs. 258/2000 e D.G.R. 7/12693 del 2003 )


SITI DI INTERESSE ARCHEOLOGICO


FATTIBILITA' GEOLOGICA (Studio geologico, idrogeologico e sismico comunale )

CLASSE 2 - FATTIBILITA' CON MODESTE LIMITAZIONI

CLASSE 3 - FATTIBILITA' CON CONSISTENTI LIMITAZIONI

CLASSE 4 - FATTIBILITA' CON GRAVI LIMITAZIONI

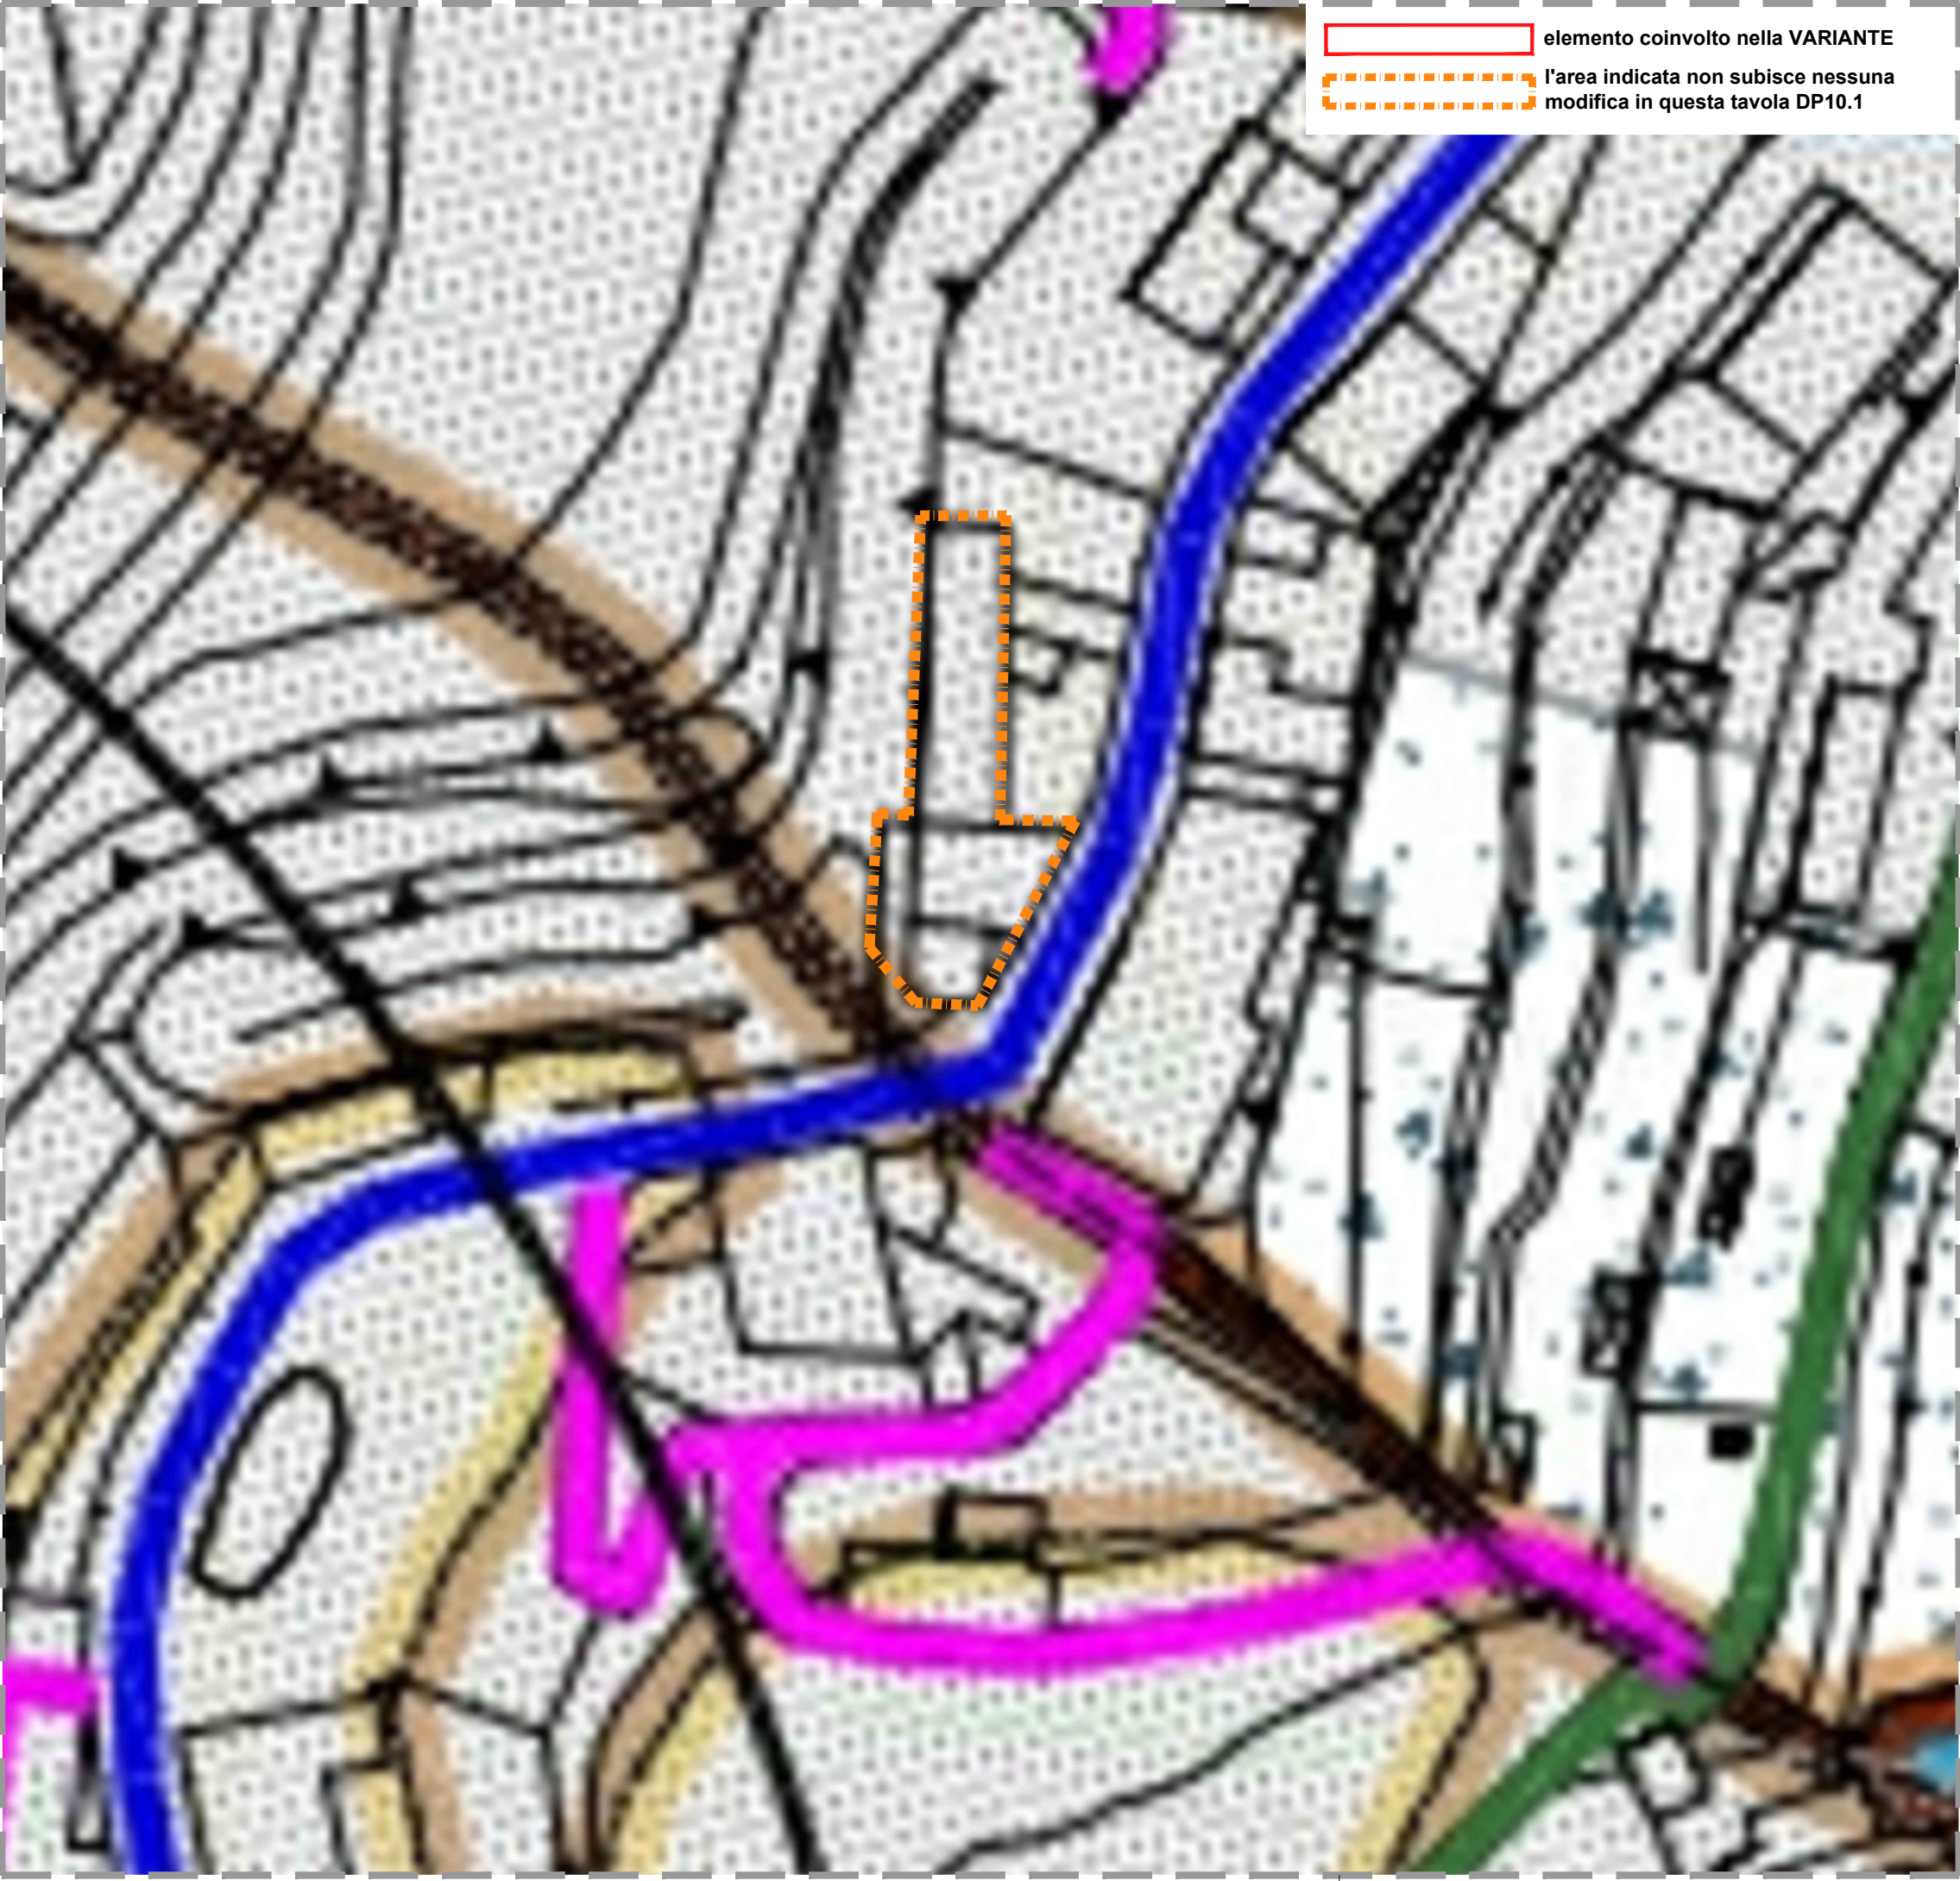



COMUNE DI BLEVIO

PIANO ATTUATIVO  
IN VARIANTE URBANISTICA  
COMPENDIO "COLOMBAIO"  
ATR3

PGT VIGENTE

stralcio Documento di Piano  
Tavola DP10.1  
"Previsioni di piano"

5.2a

Status:Piano Attuativo

Data: Ottobre 2022

Drawn by: GV-NP-LF

Scale: 1/500

rif.: 364

COMMITTENTE

COMO INIZIATIVE IMMOBILIARI  
Corso Vittorio Emanuele II, 30 - 20122 Milano

PROGETTISTA

VENELLI KRAMER Architetti  
Arch. Ruggero Venelli  
Via Pisani Dossi 5a - 22100 Como  
0039 031 570779 info@venellikramer.com

size DIN A2 ( 420 x 594mm)

LO STUDIO SI RISERVA LA PROPRIETA' DEL PRESENTE DISEGNO. E' VIETATA LA RIPRODUZIONE E LA COMUNICAZIONE A TERZI SENZA AUTORIZZAZIONE