

- elemento coinvolto nella VARIANTE
- nuovo perimetro compendio "Colombaio"

LEGENDA

CONFINO COMUNALE

SISTEMA INFRASTRUTTURALE

LINEE DEI SERVIZI DI NAVIGAZIONE DEI LAGHI LOMBARDI
(PTB - tavola E - Visibilità di rilevanza paesistica)
(PTCP - tavola 65.2.3 trasporto pubblico locale e navigazione)

PUNTI ATRACCO DI PORTO PUBBLICO - PRIVATO ESISTENTI

SISTEMA DEI SERVIZI (vedasi tavola PS 1)

AMBITI PER SERVIZI DI INTERESSE GENERALE COMUNALE

SISTEMA INSEDIATIVO

AMBITI TESSUTO URBANO CONSOLIDATO DI ANTICA FORMAZIONE

A PREVALENTE DESTINAZIONE RESIDENZIALE

VILLE STORICHE E RELATIVI CONTESTI DI PREGIO STORICO, ARCHITETTONICO ED AMBIENTALE

AMBITI TESSUTO URBANO CONSOLIDATO

A PREVALENTE DESTINAZIONE RESIDENZIALE

DI INTERESSE AMBIENTALE A VERDE PRIVATO

A PREVALENTE DESTINAZIONE TURISTICO RICETTIVA

AMBITI SOGGETTI A TRASFORMAZIONE (vedasi tavola DP 10)

SISTEMA AGRICOLO E AMBIENTALE

AMBITO DI VALORE AMBIENTALE PAESAGISTICO ED ECOLOGICO

AREA DI VALORE AMBIENTALE DI FRUIZIONE PUBBLICA

VINCOLI (vedasi tavola DP5)

VINCOLO CIMITERIALE
(L. 166/02 art. 29)

EDIFICI ED AMBITI SOGGETTI A VINCOLO MONUMENTALE
(ex L. 1089/1939 - D.Lgs. 42/04 s.m.i. art. 10 comma 4 lett. f)

MONUMENTO NATURALE - PIETRA NAIROLA
(L.R. 56/1993)

SITI DI INTERESSE ARCHEOLOGICO


PERIMETRO DI SALVAGUARDIA E VALORIZZAZIONE DEL PATRIMONIO STORICO E ARTISTICO
(art.19 RIA PTCP e art. 26 Regole di Attuazione)

AREA DI RISPETTO DELLE CAPTAZIONI AD USO IDROPOTABILE - pozzo pubblico/sorgente captata
(D.Lgs. 258/2000 e D.G.R. 7/12093 del 2003)

AREA DI RISPETTO DELLE CAPTAZIONI AD USO POTABILE - derivazione attiva
(D.G.R.7/77858 del 25.01.2002)

FASCIA DI RISPETTO CORSI D'ACQUA
(D.G.R.7/77858 del 25.01.2002)

VINCOLO GEOLOGICO - classe 4 - fattibilità con gravi limitazioni

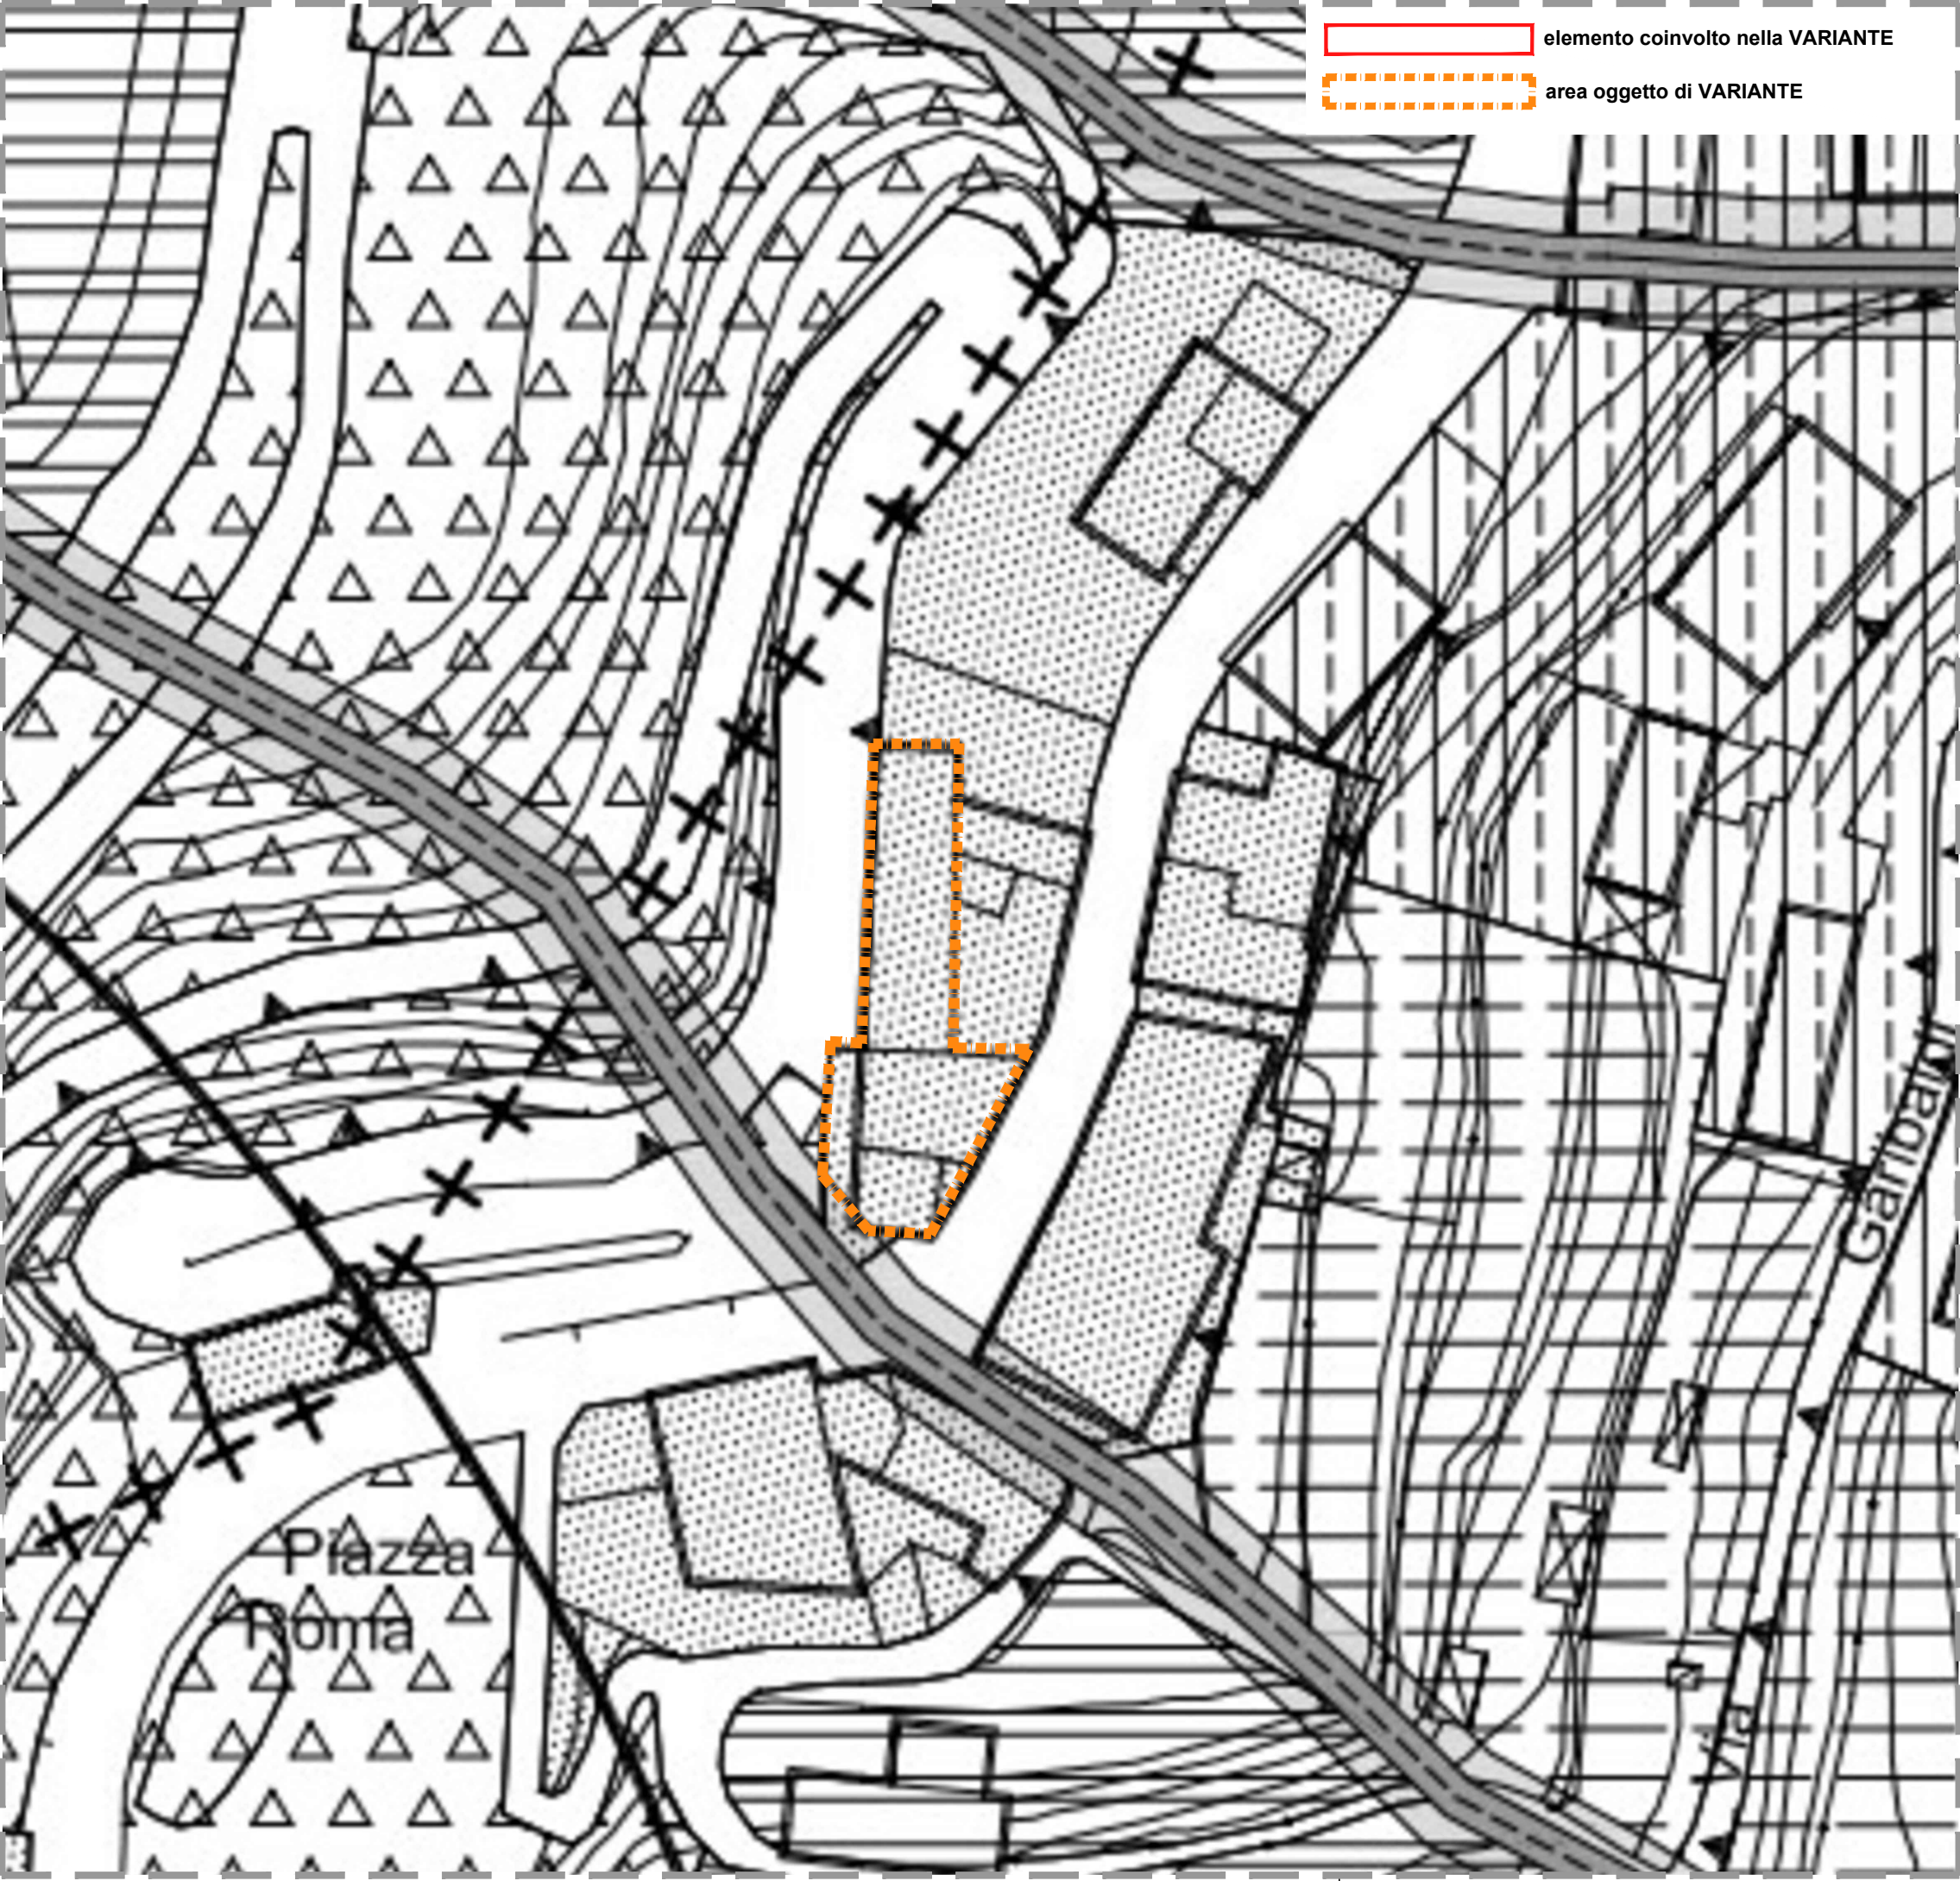

- elemento coinvolto nella VARIANTE
- area oggetto di VARIANTE

COMUNE DI BLEVIO

PIANO ATTUATIVO
IN VARIANTE URBANISTICA
COMPENDIO "COLOMBAIO"
ATR 3

PGT VIGENTE
stralcio Piano delle Regole
Tavola PR1
"Ambiti del tessuto urbano consolidato"

5.3a

Status: Piano Attuativo

Data: Ottobre 2022

Drawn by: GV-NP-LF

Scale: 1/500

rif.: 364

COMMITTENTE

COMO INIZIATIVE IMMOBILIARI
Corso Vittorio Emanuele II, 30 - 20122 Milano

PROGETTISTA

VENELLI KRAMER Architetti
Arch. Ruggero Venelli
Via Pisani Dossi 5a - 22100 Como
0039 031 570779 info@venellikramer.com

size DIN A2 (420 x 594mm)

THE STUDIO RESERVES THE OWNERSHIP OF THIS DRAWING. IS PROHIBITED THE REPRODUCTION AND COMMUNICATION TO THIRD PARTIES WITHOUT AUTHORIZATION

LO STUDIO SI RISERVA LA PROPRIETÀ DEL PRESENTE DISEGNO. E' VIETATA LA RIPRODUZIONE E LA COMUNICAZIONE A TERZI SENZA AUTORIZZAZIONE