


LEGENDA		
Simbologia	Definizione	Normativa di riferimento
VINCOLI DI POLIZIA IDRAULICA		
	Fascia di rispetto di corso d'acqua appartenente al reticolo idrico minore (in tratteggio tratti tominati)	N.T.A. Studio reticolo idrico minore
AREE DI SALVAGUARDIA OPERE DI CAPTAZIONE AD USO POTABILE		
	Pozzo pubblico	
	Sorgente captata	
	Derivazione attiva	
	Area di tutela assoluta delle captazioni ad uso idropotabile	d. lgs. n. 152/2006 art. 94
	Area di rispetto delle captazioni ad uso idropotabile definita con criterio geometrico	d. lgs. n. 152/2006 art. 94 d.g.r. n.7/12693 del 10 aprile 2003
PIANO STRALCIO PER L'ASSETTO IDROGEOLOGICO - QUADRO DEL DISSESTO AGGIORNATO		
	Area di frana attiva - Fa	art. 9 NTA PAI
	Area di frana quiescente - Fq	art. 9 NTA PAI
	Area di frana stabilizzata - Fs	art. 9 NTA PAI
	Area a pericolosità molto elevata per esondazioni e dissesti morfologici a carattere torrentizio - Ee	art. 9 NTA PAI
	Area a pericolosità elevata per esondazioni e dissesti morfologici a carattere torrentizio - Eb	art. 9 NTA PAI
	Area di conoide attivo non recentemente attivatosi o completamente protetta - Cn	art. 9 NTA PAI
GEOSITI		
	Geosito "Pietra Nairola"	Allegato 14 d.g.r. n. IX/2616 del 30/11/2011

Confine comunale ufficiale

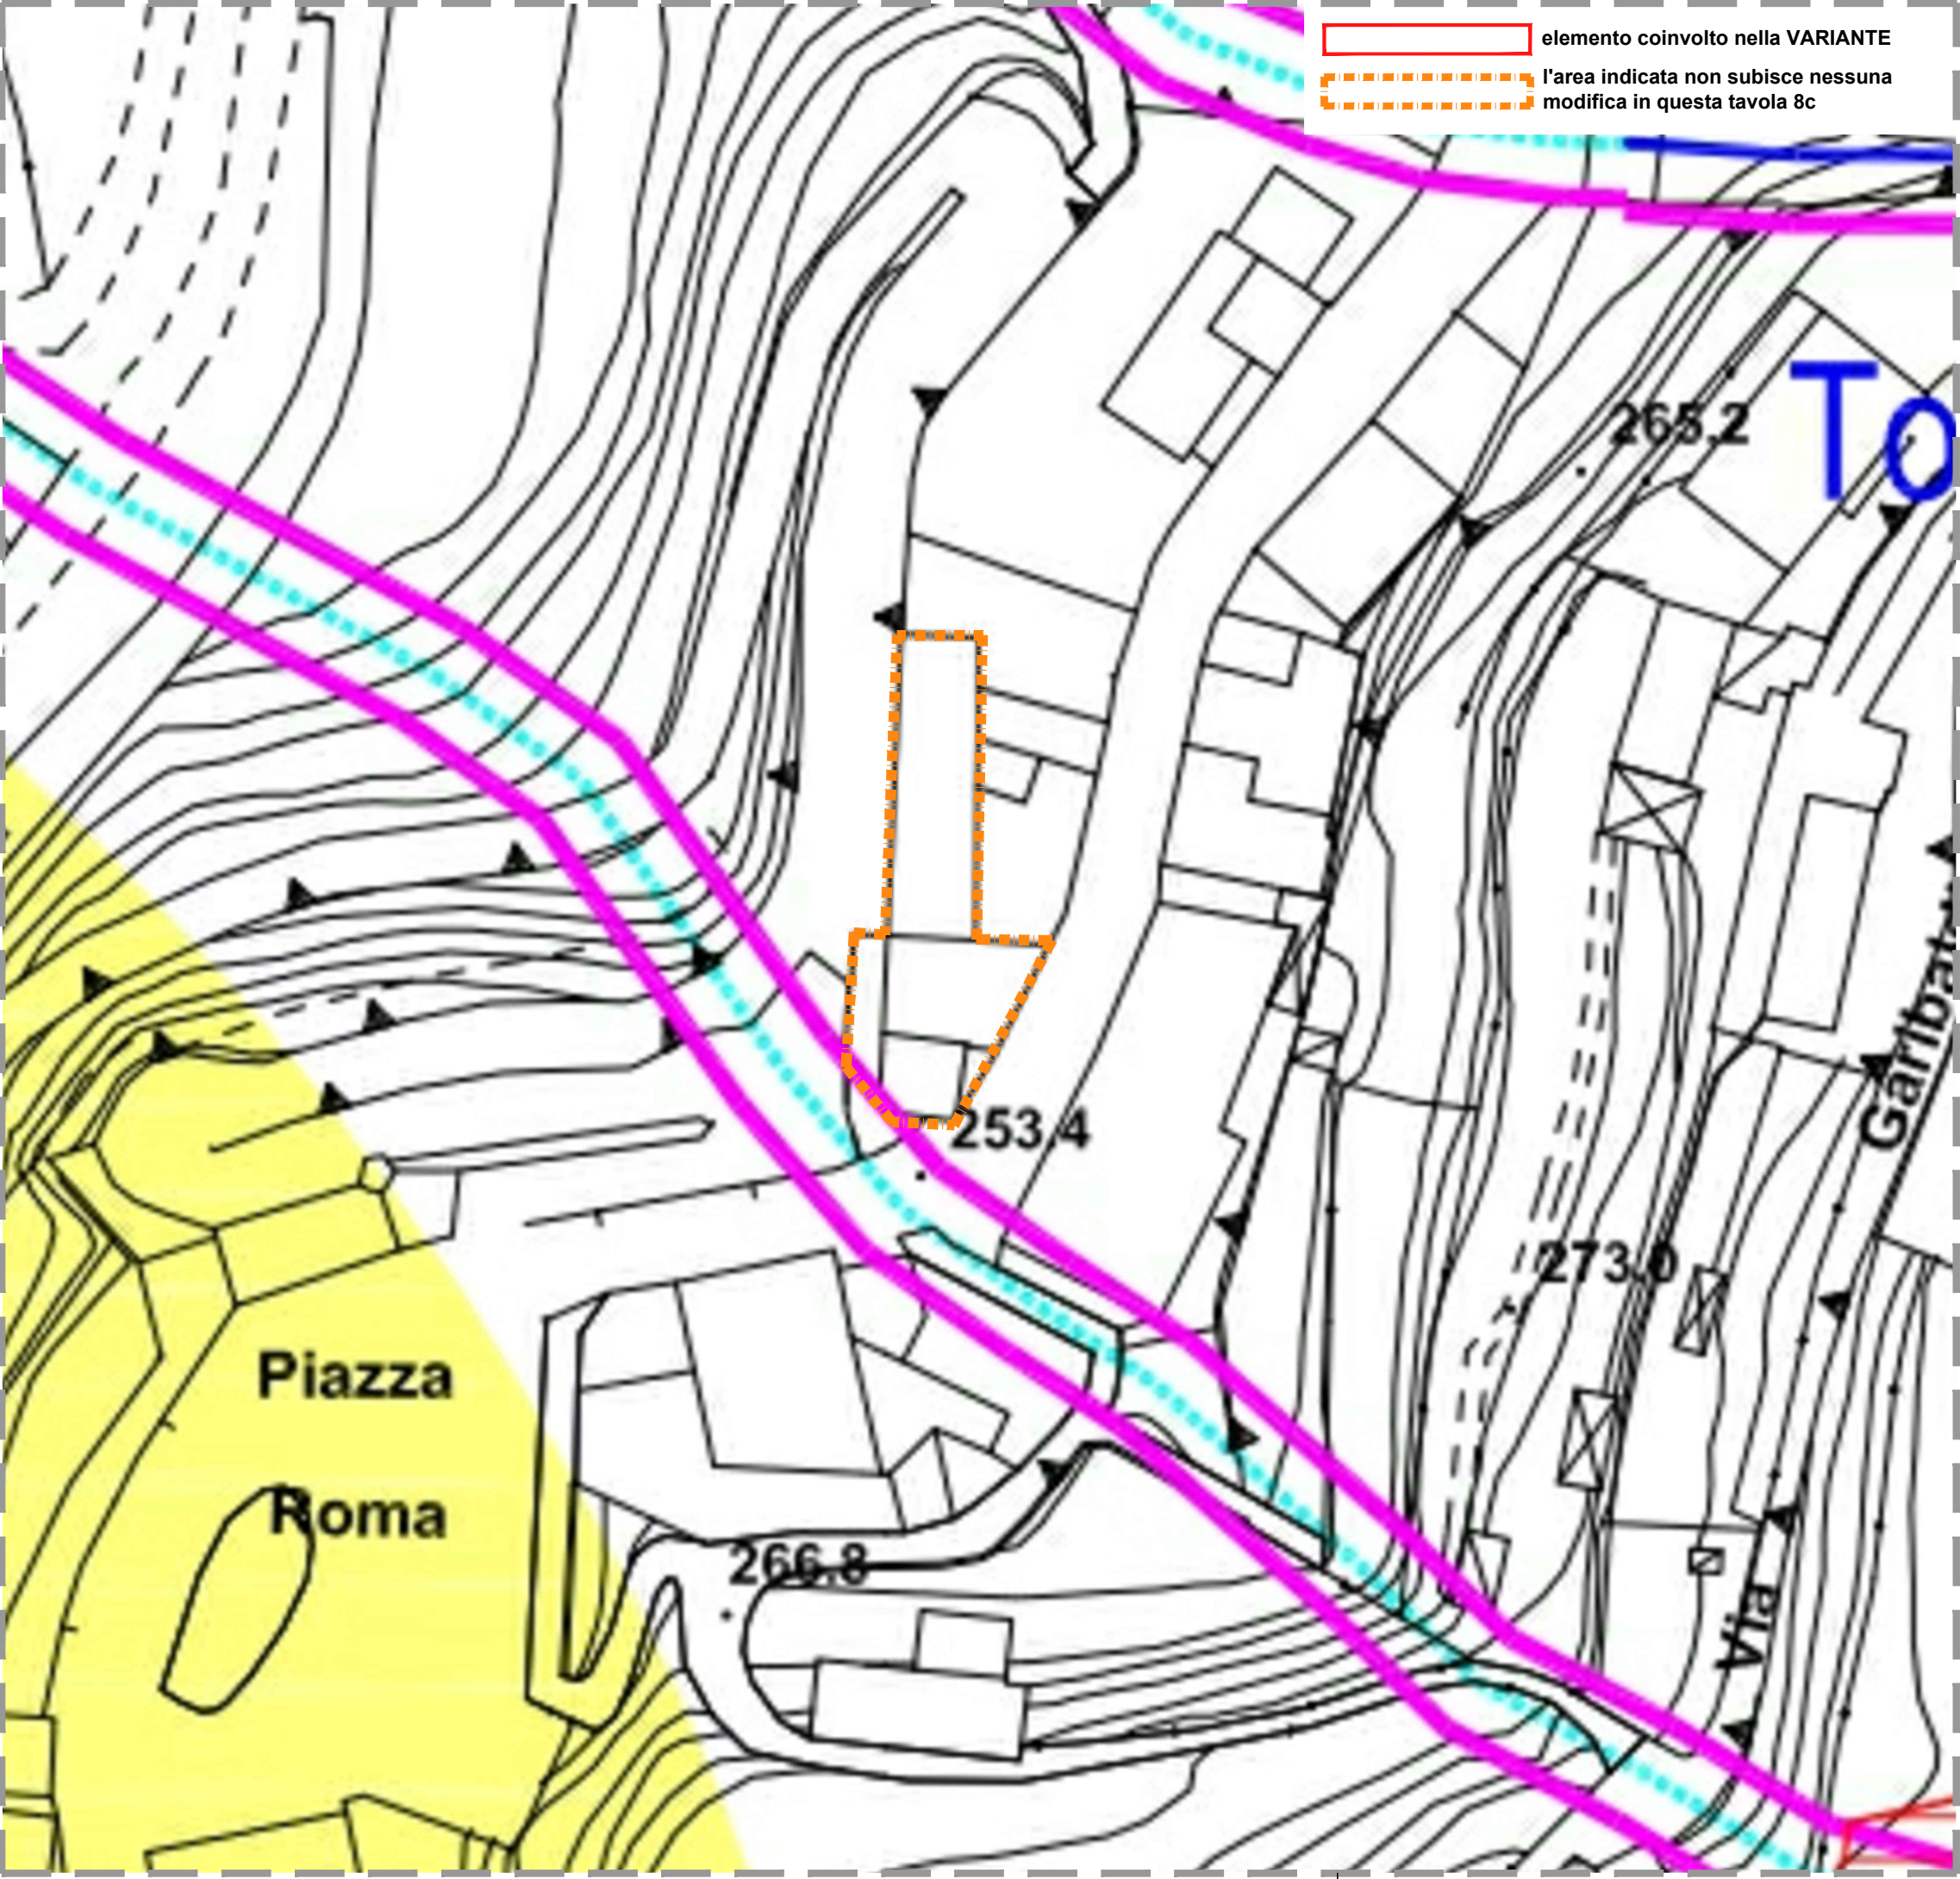

COMUNE DI BLEVIO

PIANO ATTUATIVO  
IN VARIANTE URBANISTICA  
COMPENDIO "COLOMBAIO"  
ATR 3

PGT VIGENTE  
stralcio Piano Geologico  
Tavola 8c  
"Carta dei vincoli"

5.8a

Status: Piano Attuativo	Data: Ottobre 2022	Drawn by: GV-NP-LF	Scale: 1/500
			rif.: 364

COMMITTENTE

COMO INIZIATIVE IMMOBILIARI  
Corso Vittorio Emanuele II, 30 - 20122 Milano

PROGETTISTA

VENELLI KRAMER Architetti  
Arch. Ruggero Venelli  
Via Pisani Dossi 5a - 22100 Como  
0039 031 570779 info@venellikramer.com

size DIN A2 ( 420 x 594mm)

THE STUDIO RESERVES THE OWNERSHIP OF THIS DRAWING IS PROHIBITED THE REPRODUCTION AND COMMUNICATION TO THIRD PARTIES WITHOUT AUTHORIZATION

LO STUDIO SI RISERVA LA PROPRIETA' DEL PRESENTE DISEGNO. E' VIETATA LA RIPRODUZIONE E LA COMUNICAZIONE A TERZI SENZA AUTORIZZAZIONE