

Piano di Governo del Territorio

progettista
arch. Giovanni Franchi

collaboratori
arch. Barbara Ioriti
arch. Irene Magni

maggio 2014

adozione Consiglio Comunale
approvazione Consiglio Comunale
delibera n. 30 del 10 dicembre 2013
delibera n. del
Il sindaco Il segretario Il tecnico


Piano delle Regole
PR3 Ambiti del tessuto urbano di antica formazione
scala 1:1.000

- LEGENDA
- COMUNE COMUNALE
 - CLASSIFICAZIONE DEGLI INTERVENTI
 - di INTERVENTO CONSERVATIVO
 - di INTERVENTO ADEGUATIVO
 - di INTERVENTO MODIFICATIVO
 - AMBITO TESSUTO URBANO CONSOLIDATO DI ANTICA FORMAZIONE
 - PERIMETRO DI SALVAGUARDIA E VALORIZZAZIONE DEL PATRIMONIO STORICO E ARTISTICO (Piani Regolari di Assessorato art.32 - VIA ATPO art.18)




GIROLA - SOPRALILLA

CAZZANONE

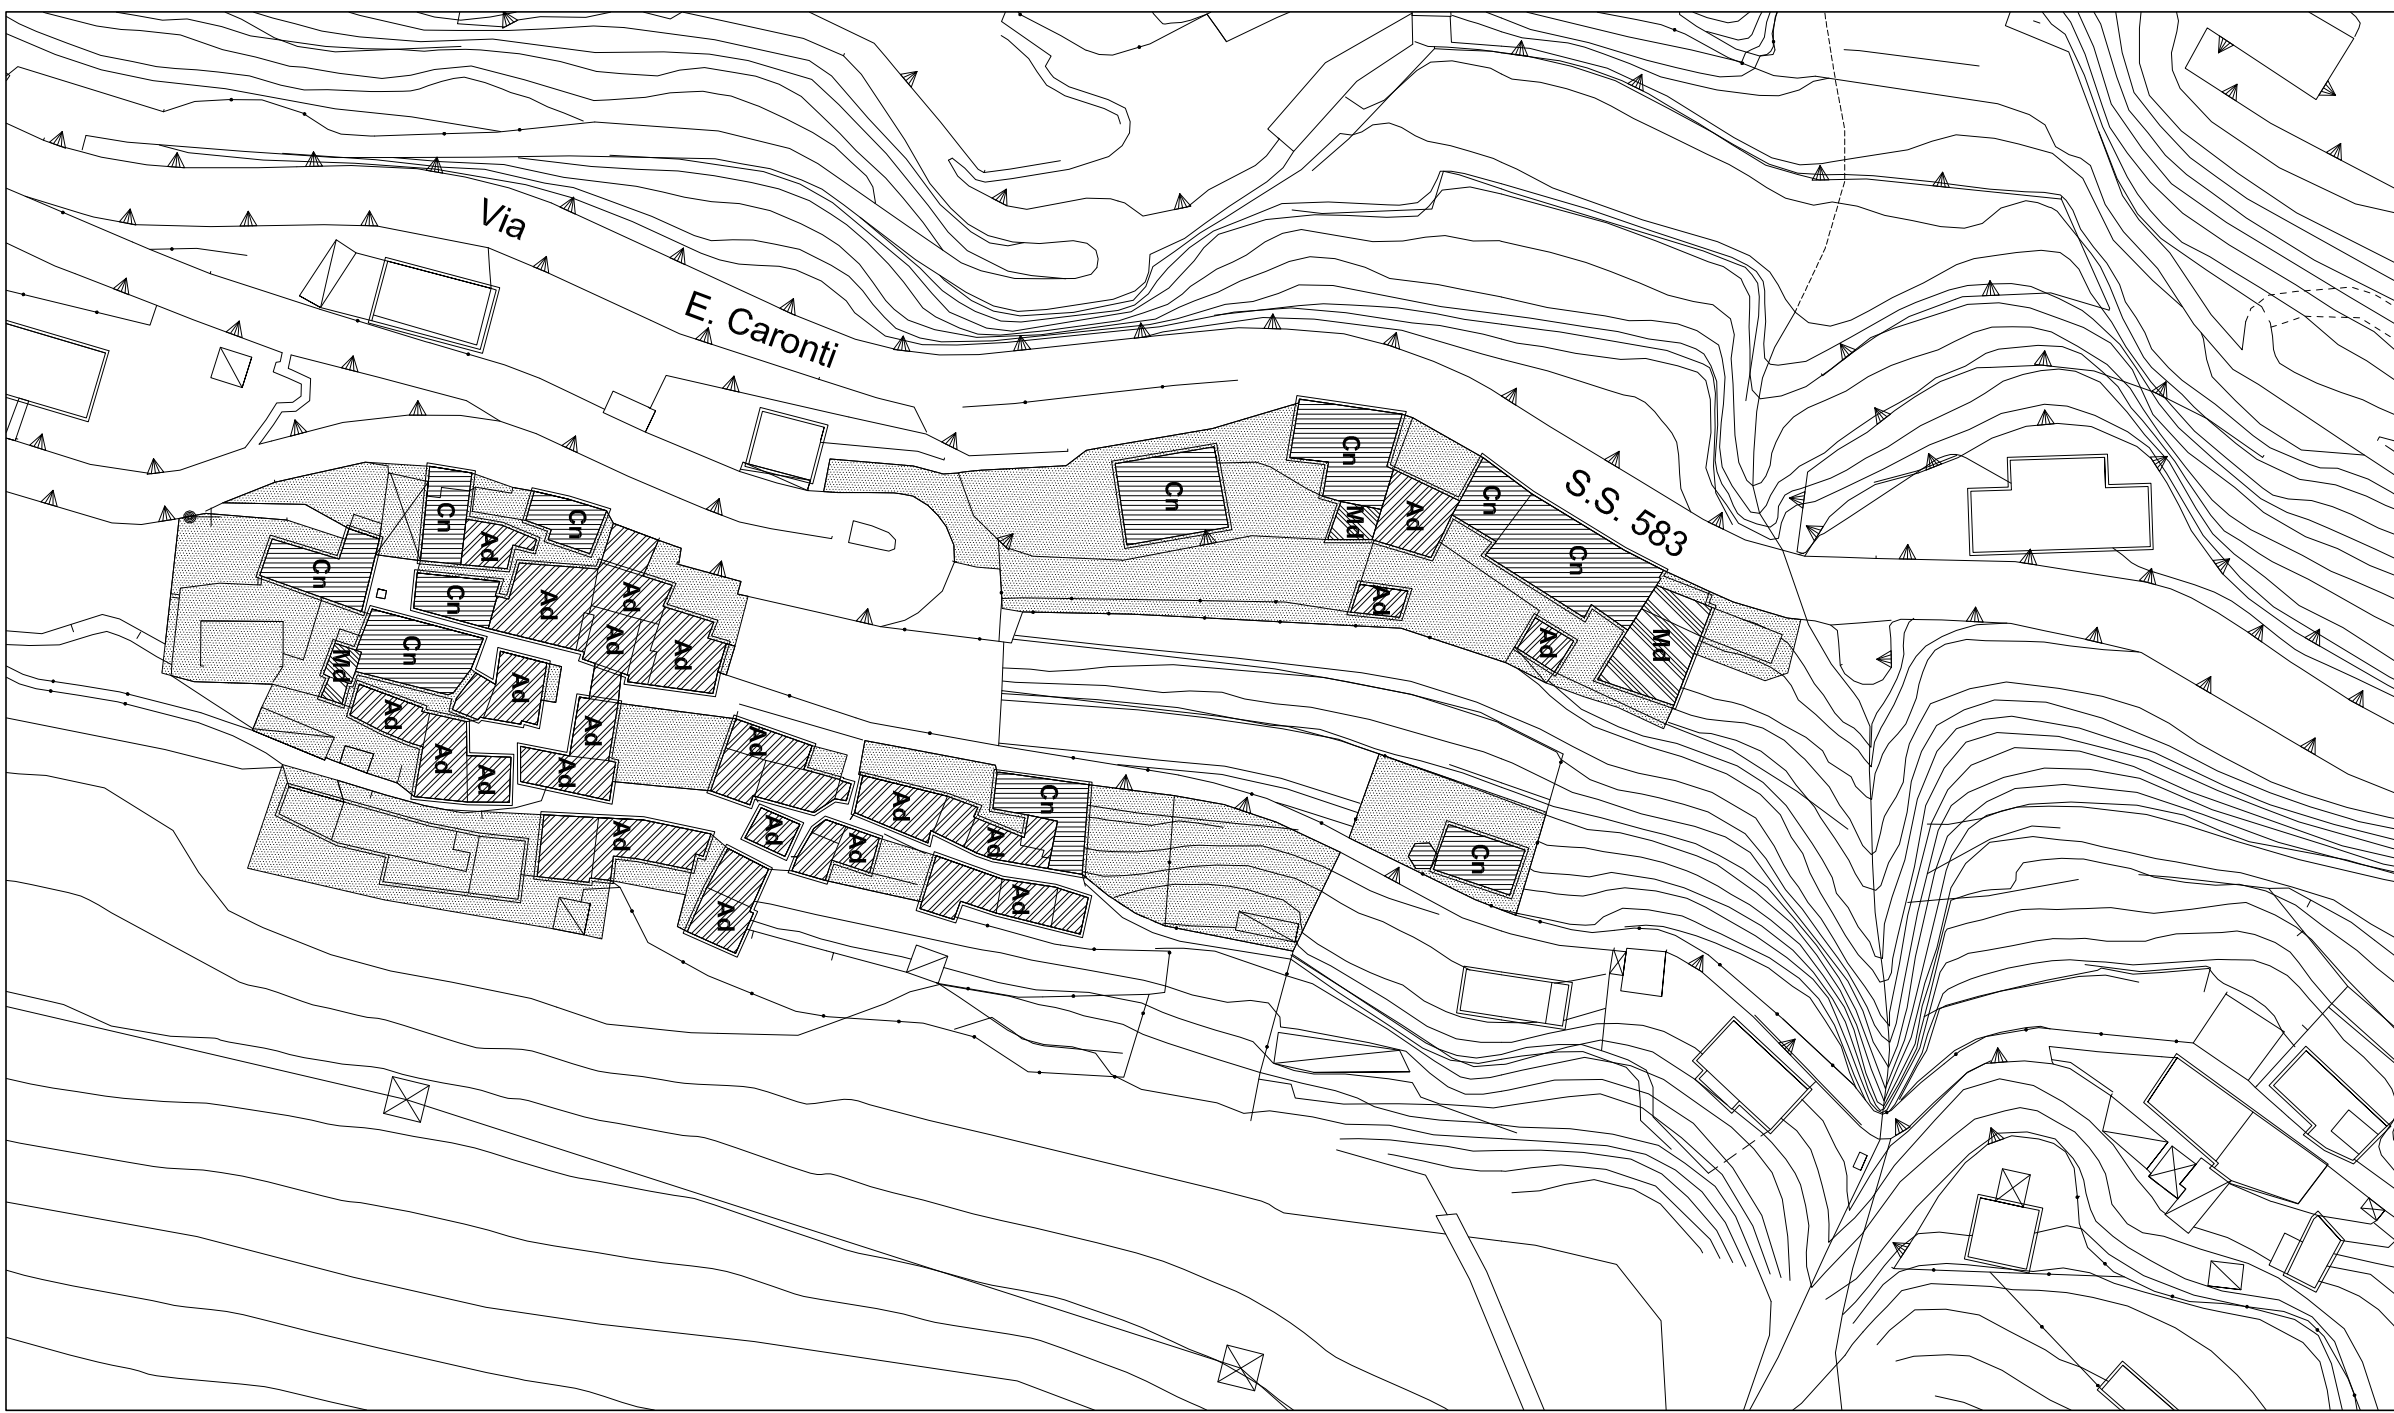

CASTELLO D'ARONA

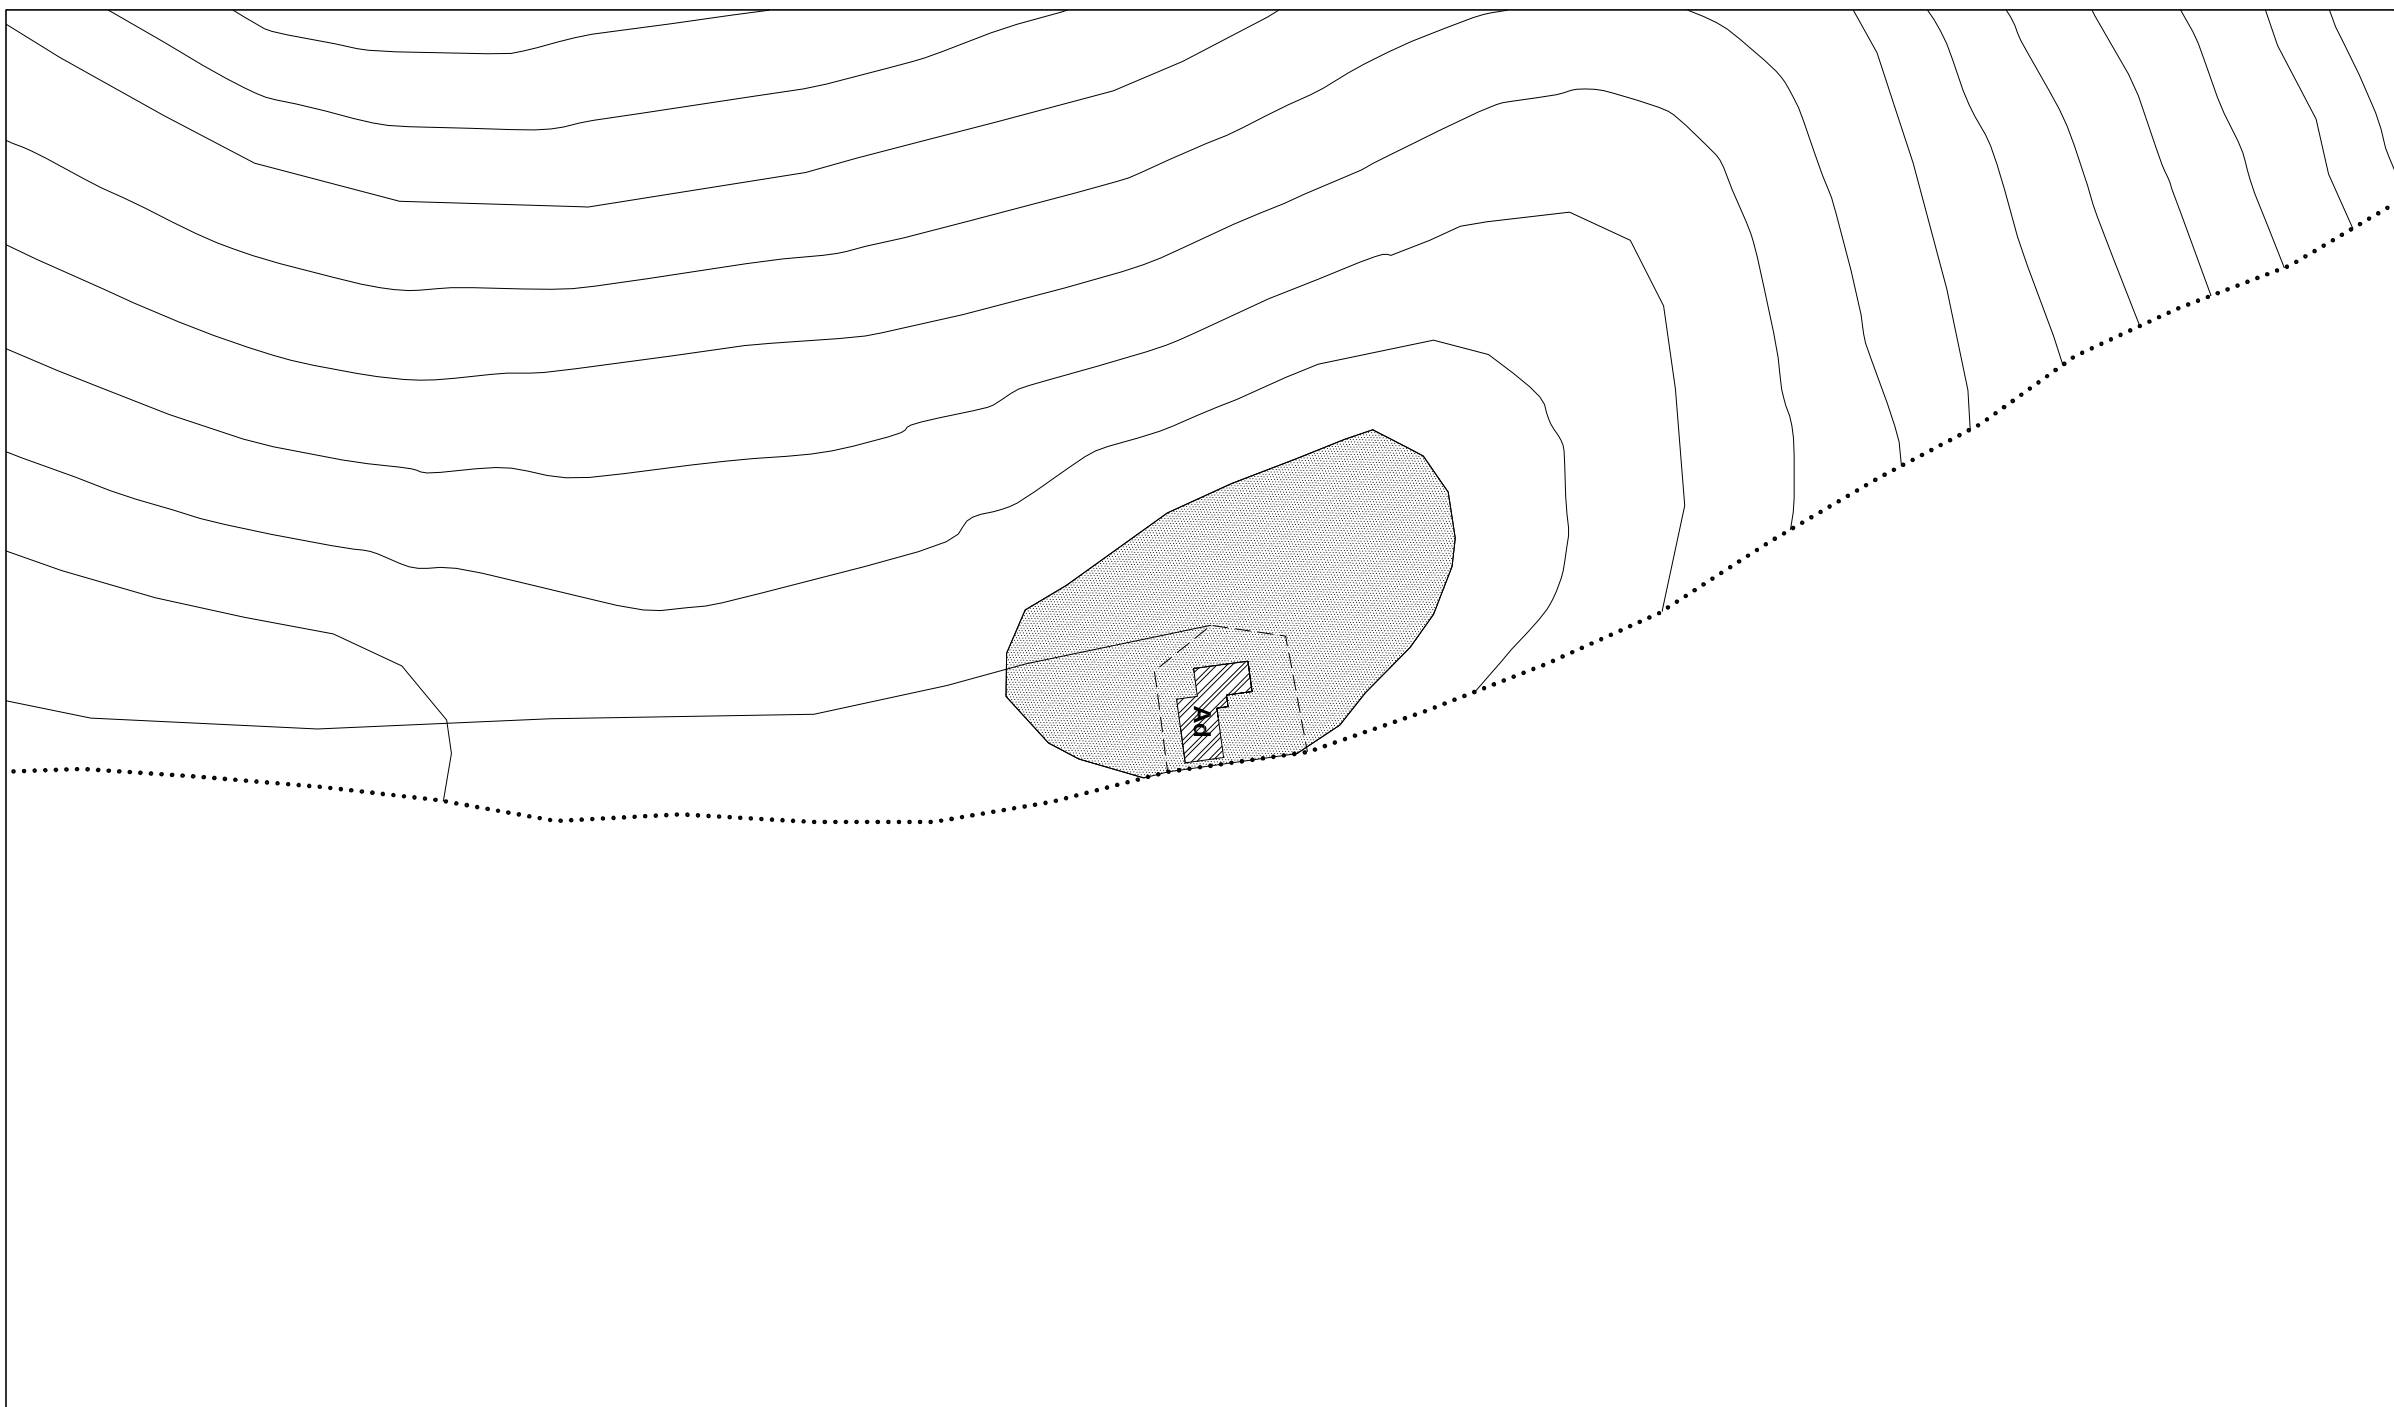

MEGANICO - MEZZOVICO - SORTO

CAPOVICO

