


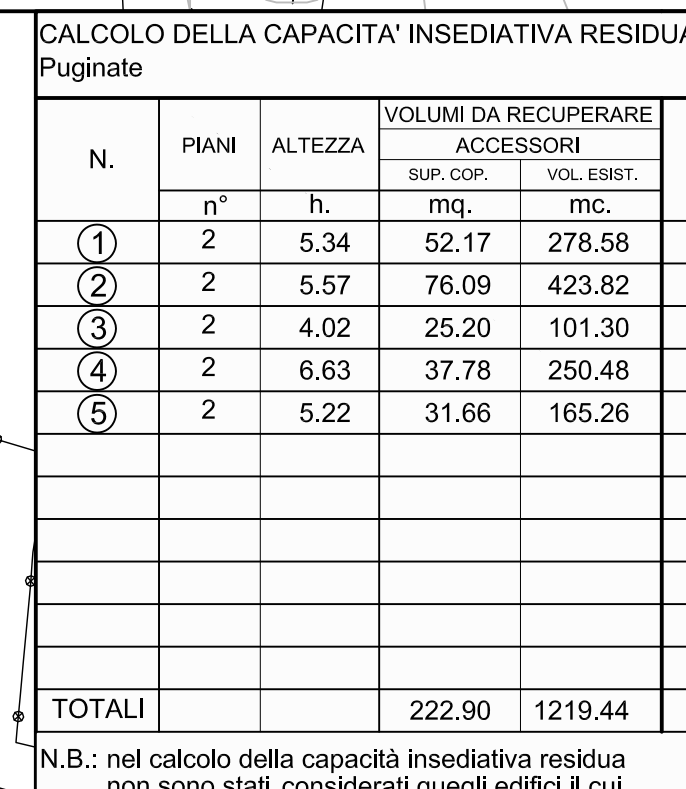

N.B.: nel calcolo della capacità insediativa residua non sono stati considerati quegli edifici il cui

INDIVIDUAZIONE DEGLI INTERVENTI

INTERVENTO		TITOLO
A		PER ESPEDIRE VALORE STORICO ED ARCHITETTONICO D'AMBIENTALE non ancora valutato
A1		INTERVENTO TIPO A1 PER ESPEDIRE VALORE STORICO ED ARCHITETTONICO D'AMBIENTALE risultati convenienti
A2		INTERVENTO TIPO A2 PER ESPEDIRE VALORE STORICO ED ARCHITETTONICO D'AMBIENTALE risultati in modo non coerente con gli indirizzi intervenienti di adeguamento formale
A3		INTERVENTO TIPO A3 PER ESPEDIRE VALORE STORICO ED ARCHITETTONICO D'AMBIENTALE risultati in modo non coerente con gli indirizzi intervenienti di adeguamento strutturale
INTERVENTO TIPO B		
B		PER ESPEDIRE NESSUN VALORE EDOLLO-ARCHITETTONICO MA COERENTI CON LA STORIA E CON L'AMBIENTE non ancora valutati e studiati
B1		INTERVENTO TIPO B1 PER ESPEDIRE NESSUN VALORE EDOLLO-ARCHITETTONICO, MA COERENTI CON LA STORIA E L'AMBIENTE risultati in modo coerente
B2		INTERVENTO TIPO B2 PER ESPEDIRE NESSUN VALORE EDOLLO-ARCHITETTONICO, MA COERENTI CON LA STORIA E L'AMBIENTE risultati in modo non coerente con gli indirizzi intervenienti di adeguamento formale
B3		INTERVENTO TIPO B3 PER ESPEDIRE NESSUN VALORE EDOLLO-ARCHITETTONICO, MA COERENTI CON LA STORIA E L'AMBIENTE risultati in modo non coerente con gli indirizzi intervenienti di adeguamento strutturale

INTERVENTO TIPO C	
C	PER EDIFICI IN CONTRASTO CON L'AMBIENTE E/O DI NESSUN VALORE STORICO ED EDILIZIO ARCHITETTONICO non ancora ristrutturati o ricostruiti
C1	INTERVENTO TIPO C1 PER EDIFICI IN CONTRASTO CON L'AMBIENTE E/O DI NESSUN VALORE STORICO ED EDILIZIO ARCHITETTONICO ristrutturati o ricostruiti in modo coerente
C2	INTERVENTO TIPO C2 PER EDIFICI IN CONTRASTO CON L'AMBIENTE E/O DI NESSUN VALORE STORICO ED EDILIZIO ARCHITETTONICO ristrutturati o ricostruiti in modo non coerente sul cui richiamo intervalli di adeguamento formale
C3	INTERVENTO TIPO C3 PER EDIFICI IN CONTRASTO CON L'AMBIENTE E/O DI NESSUN VALORE STORICO ED EDILIZIO ARCHITETTONICO ristrutturati o ricostruiti in modo non coerente sul cui richiamo intervalli di adeguamento strutturale

INTERVENTO TIPO D

D **INTERVENTO TIPO D**
PER EDIFICI IN NETTO CONTRASTO CON L'AMBIENTE, GLI SPAZI E LE
NORME IGIENICHE PER I QUALI È PREVISTA LA DEMOLIZIONE ED IL TRASFERIMENTO DEL VOL.

INTERVENTO TIPO E	
E	INTERVENTO TIPO E EDIFICI DI NUOVA COSTRUZIONE E/O RISTRUTTURAZIONE NON IN CONTRASTO CON L'AMBIENTE In fase di costruzione
E1	INTERVENTO TIPO E1 EDIFICI DI NUOVA COSTRUZIONE E/O RISTRUTTURAZIONE NON IN CONTRASTO CON L'AMBIENTE

E2	INTERVENTO TIPO E2 EDIFICI DI NUOVA COSTRUZIONE E/O RISTRUTTURAZIONE IN CONTRASTO CON L'AMBIENTE in cui si richiedono interventi di adeguamento formale
E3	INTERVENTO TIPO E3 EDIFICI DI NUOVA COSTRUZIONE E/O RISTRUTTURAZIONE IN CONTRASTO CON L'AMBIENTE in cui si richiedono interventi di adeguamento strutturale

INTERVENTO TIPO F	
F	INTERVENTO TIPO F SPAZI A CORTILE nessun intervento di recupero e di riqualificazione ambientale
F1	INTERVENTO TIPO F1 SPAZI A CORTILE recuperati e riqualificati in modo coerente
F2	INTERVENTO TIPO F2 SPAZI A CORTILE recuperati e riqualificati in modo non coerente sui quali si richiedono interventi di adeguamento formale
F3	INTERVENTO TIPO F3

SPAZI A CORTILE
recuperati e qualificati in modo non coerente sui quali si richiedono interventi di adeguamento strutturale

INTERVENTO TIPO G

G INTERVENTO TIPO G
SPAZI A VERDE

G1 INTERVENTO TIPO G1
GIARDINI

G2 INTERVENTO TIPO G2
ORTI

G3 INTERVENTO TIPO G3
SPAZI RURALI

[illegible]

pubblico privato	INTERVENTO TIPO H1 SPAZI PUBBLICI recuperati e riqualificati in modo coerente
pubblico privato	INTERVENTO TIPO H2 SPAZI PUBBLICI recuperati e riqualificati in modo non coerente sul quale si richiedono interventi di adeguamento formale
pubblico privato	INTERVENTO TIPO H3 SPAZI PUBBLICI recuperati e riqualificati in modo non coerente sul quale si richiedono interventi di adeguamento strutturale

INTERVENTO TIPO I

- INTERVENTO TIPO Ie1**
 - INTERAGAZIONE EDILIZIA
 - INTERAGAZIONE EDILIZIA con indicazione area di ingombro
- INTERVENTO TIPO Ie2**
 - INTERAGAZIONE EDILIZIA
 - identificazione di scheme di rispetto con val e/o sctpt
- INTERVENTO TIPO Ie3**
 - INTERAGAZIONE EDILIZIA
 - creazione di locali tecnici o deposito a cortina termica al servizio degli edifici del comparto moltiplicando le volumetrie degli edifici "DPO" nel sottobosco
- INTERVENTO TIPO Ie4**
 - INTERAGAZIONE EDILIZIA
 - realizzazione di box interrati a locali deposito in sottosuolo con accessibilità esterna

ZONE F DI PUBBLICO INTERESSE di cui agli **AMBITI DI TRASFORMAZIONE** (Art. 27 delle N.T.A.)

F **ZONA F:** SERVIZI DI PUBBLICO INTERESSE (STANDARD
(Pc①,...Pc⑨,Pz①,... Pz④)

F① **ZONA F:** STANDARD QUALITATIVO
(F①,F②)

PERCORSI CICLOPEDONALI DI PROGETTO
STRADA DA RIQUALIFICARE

 STRADA RIQUALIFICATA
 VINCOLO DI CORTINA
 di cui all'Art. 28.1-art.10 della zona di recupero delle N.T.A.
 PIANO DEL COLORE
 di cui delle N.T.A.
 INTERVENTO CON POSSIBILITA' DI SOPRALZO E/O AMPLIAMENTO E/O ALLINEAMENTO DEL COLMO

	PRESENZA DI ELEMENTI COSTRUTTIVI EDILIZI E ARCHITETTONICI SIGNIFICATIVI SINGOLI O COORDINATI	#	EDIFICI IN FASE DI RISTRUTTURAZIONE
●	PRESENZA DI ELEMENTI COSTRUTTIVI EDILIZI E ARCHITETTONICI SIGNIFICATIVI SINGOLI O COORDINATI		
●	PRESENZA DI ELEMENTI COSTRUTTIVI EDILIZI E ARCHITETTONICI SIGNIFICATIVI SINGOLI O COORDINATI		

	LOGGE/PORTICI e N° di PIANI INTERESSATI - ESISTENTI		PORTICATI CHIUSI
	ANDRONI E PASSAGGI PEDONALI		

	PARCHEGGIO INTERRATO IN PROGETTO		BALLATOIO
p.m.	PASSO CARRAIO SIGNIFICATIVO		BALCONE
p.c.	PASSO CARRAIO		

CONI PROSPETTICI - connessione tra tessuto urbano e paesaggio naturale

COMUNE DI
BREGNANO (COMO)

PIANO DI GOVERNO DEL
TERRITORIO - L.R. 12 - 2005
VARIANTE GENERALE



DOC. N° 1 - DOCUMENTO DI PIANO
C - N.T.A.
Art.28.1 - Allegato n° 2f2.2
MODALITA' D'INTERVENTO
Puginate

SCALA 1: 500

ADOZIONE	N°	DEL
PUBBLICATO ALL'ALBO COMUNALE		IL
CONTRODEDUZIONI CONSIGLIARI	N°	DEL
DELIBERA DI APPROVAZIONE	N°	DEL

IL SINDACO
IL SEGRETARIO