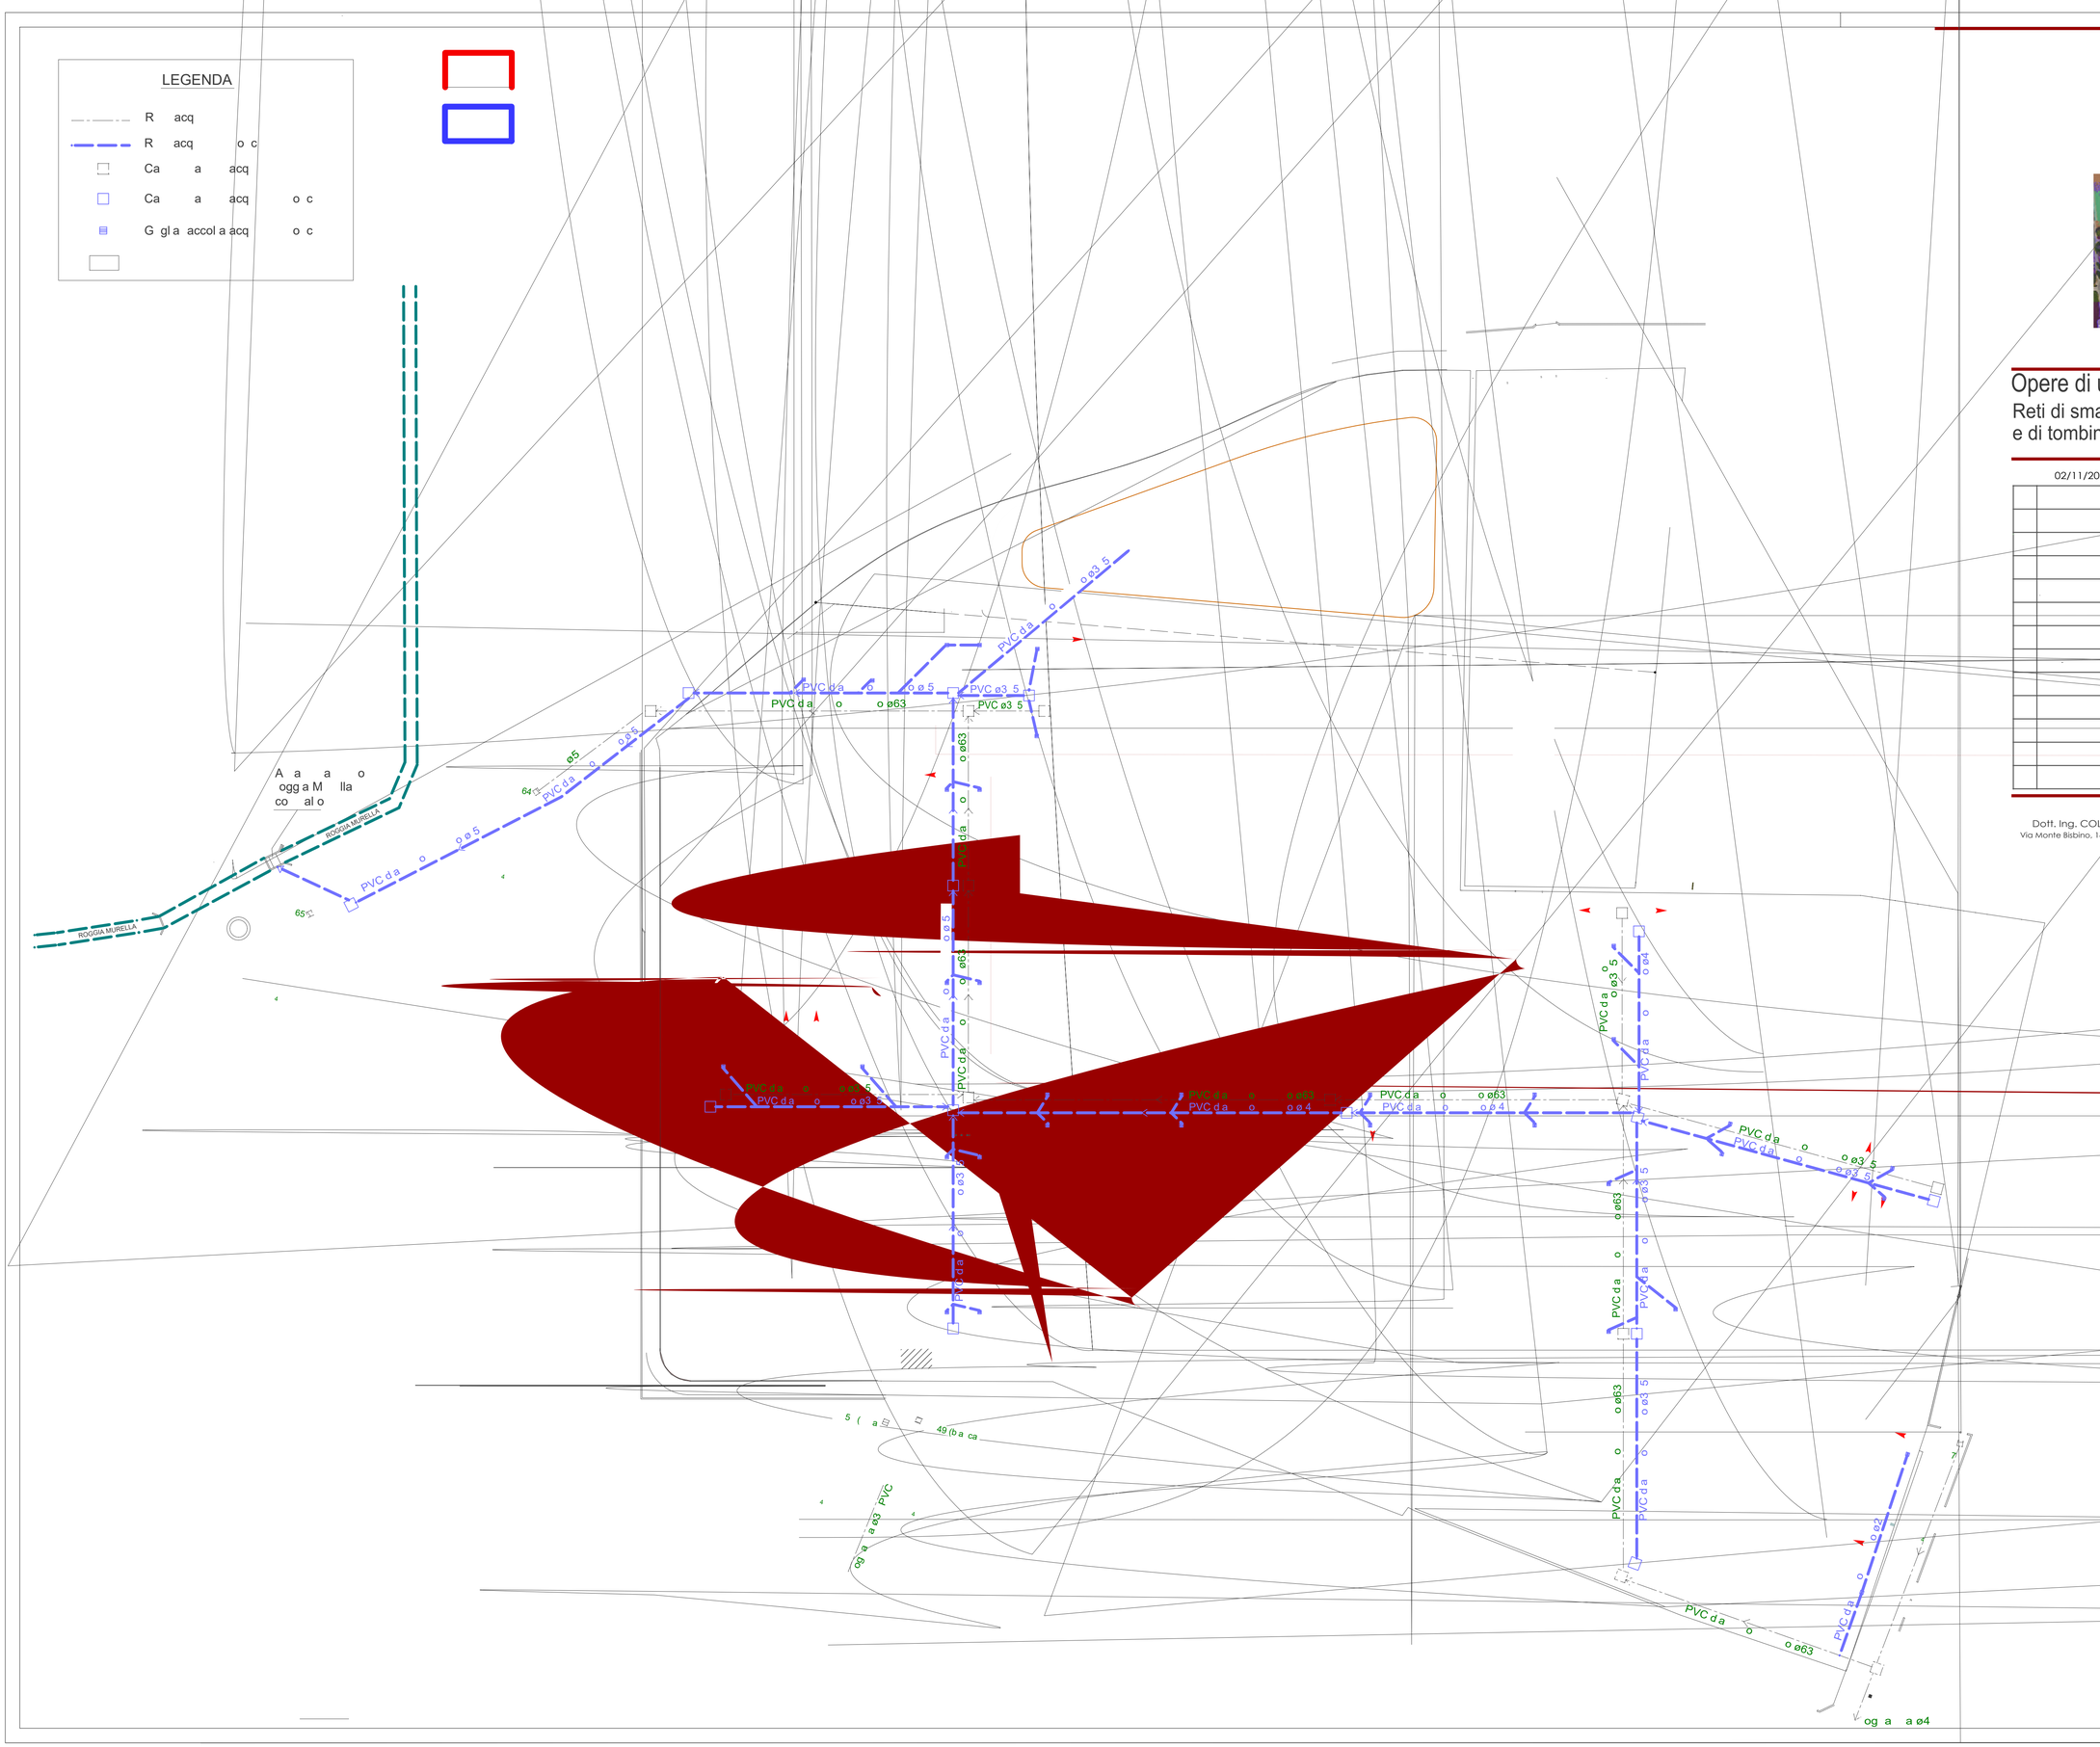

Opere di urbanizzazione in progetto

Reti di smaltimento acque nere, miste e di tombinatuira

Tavola 10 di 15

02/11/2016

Dott. Ing. COLMEGNA Arianna
Via Monte Bisbino, 16 - 22074 Lomazzo (CO)

studio srl
Via Plinio, 2 - 22071 CADORAGO (CO)
Direttore Tecnico Dott.Ing. Daniele Tagliati