



1-ingresso pista ciclabile da via Prealpi



2 - via Resegone



7 - Inizio area PL da via Resistenza



8 - via Resegone



5 -Ingresso area PL da via Resistenza



6 - Ingresso area PL da via Prealpi



3 - Intersezione pista ciclabile con via Resegone



4 - Ingresso pista ciclabile da via Resegone




9 - Vista aerea nord - sud area PL



10 - Vista aerea est - ovest area PL




Visuale a 360°

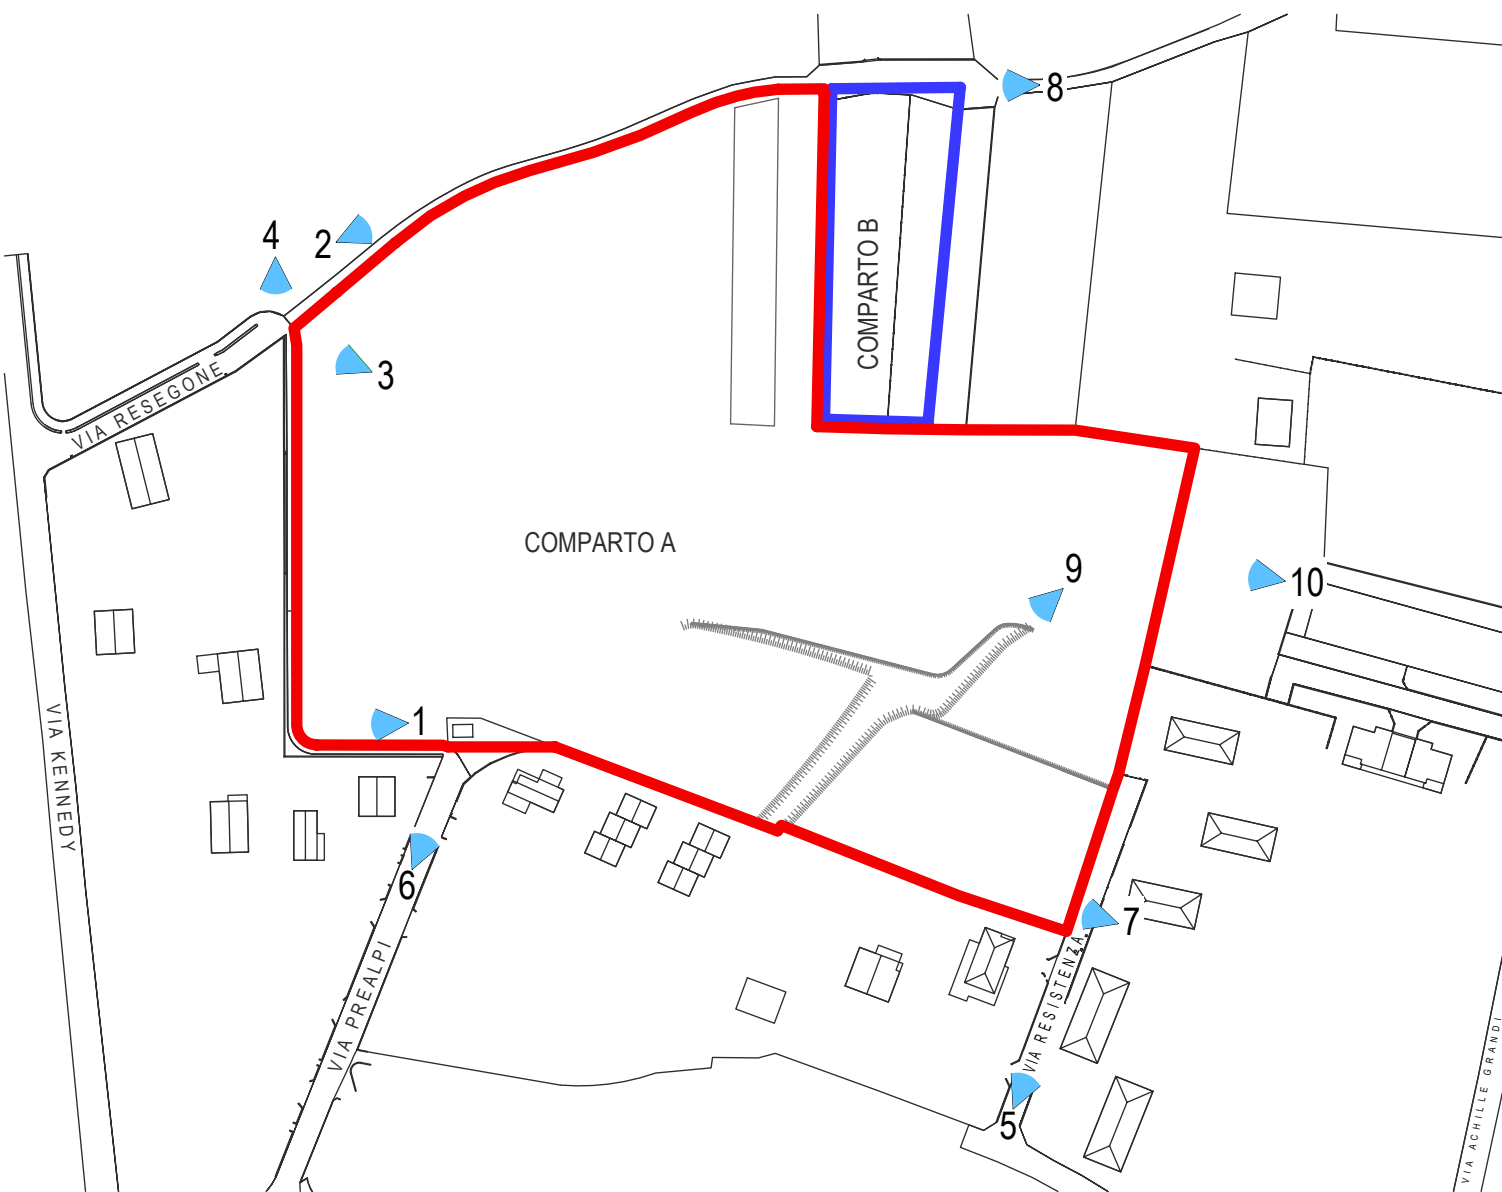


FOTO

Individuazione Ambito c1 con punti di ripresa fotografica

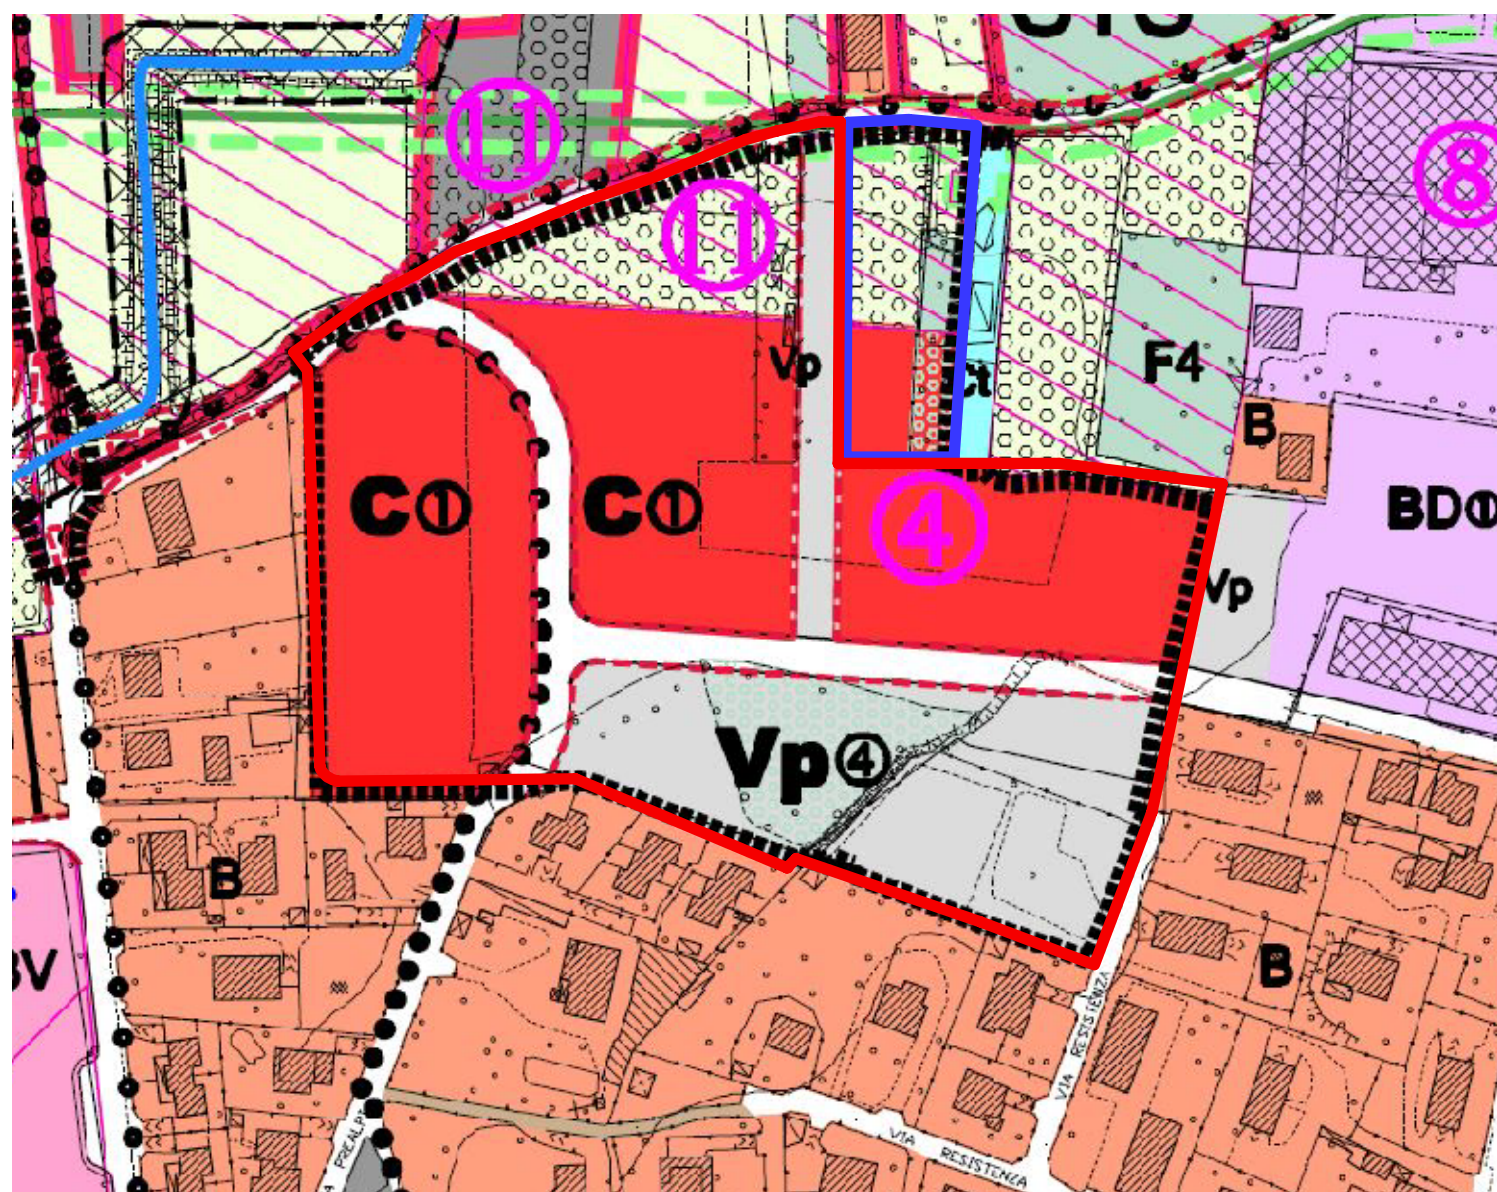

PGT

Estratto PGT con Individuazione Ambito C1

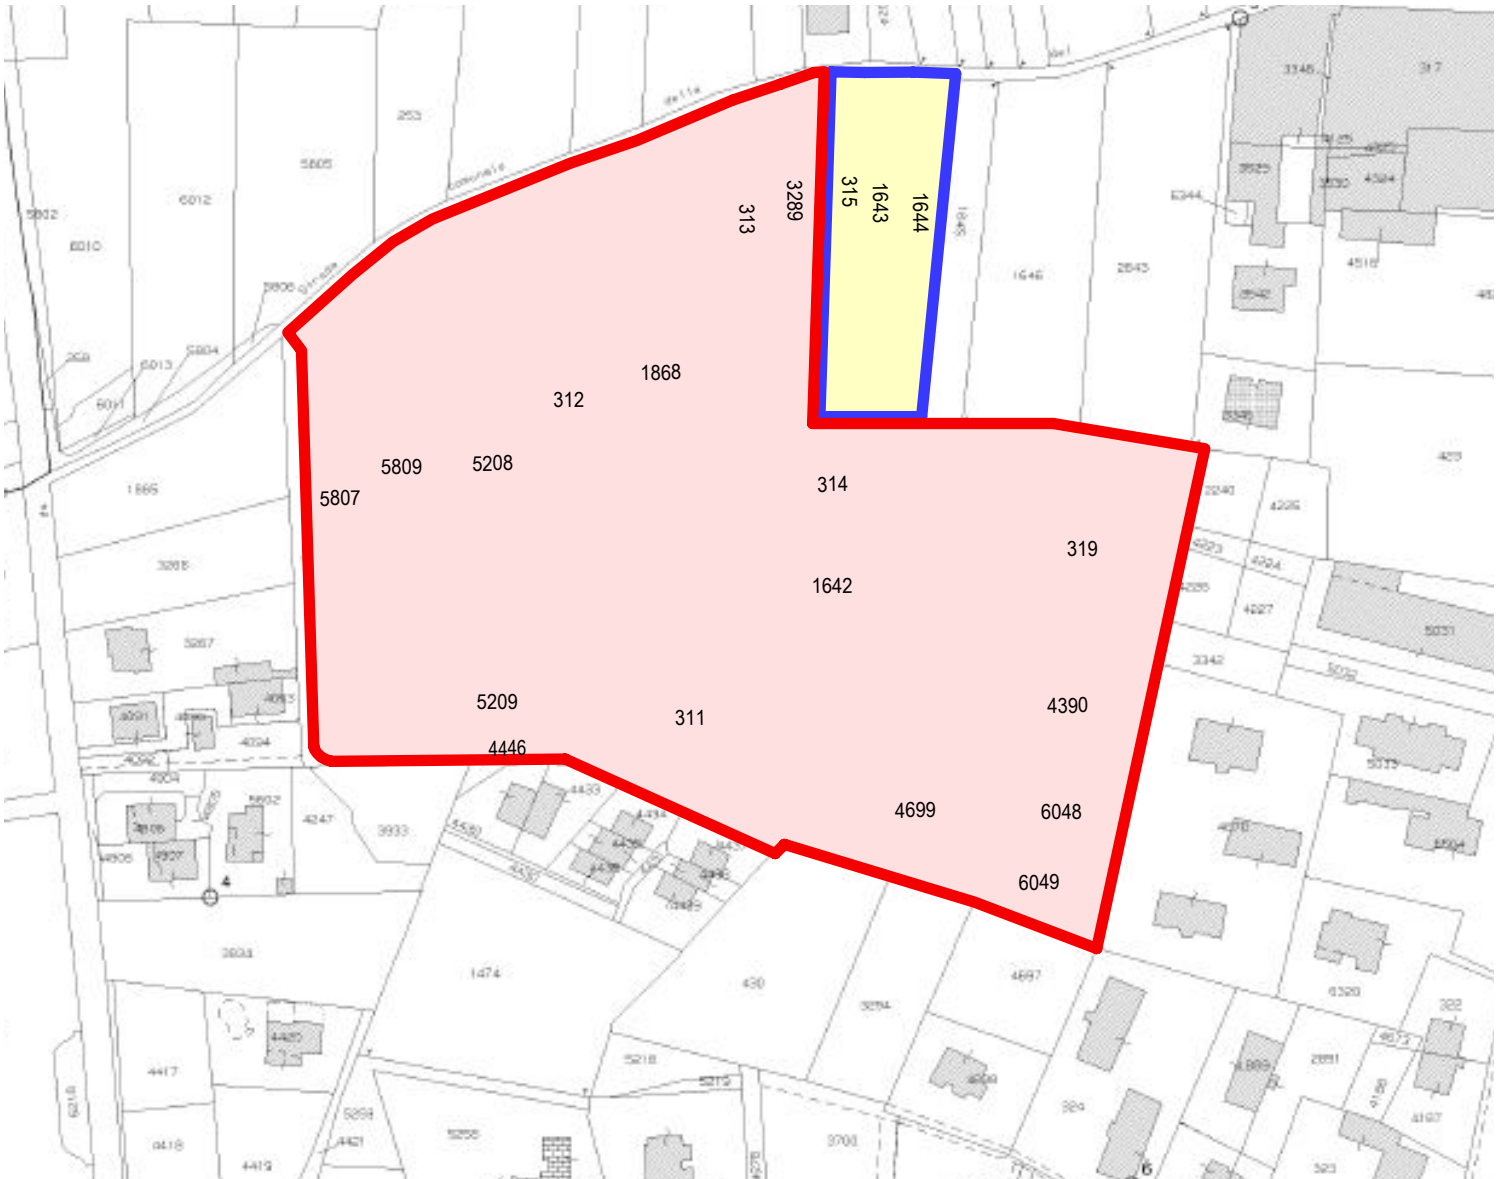

CATASTO

Estratto Mappa Catastale con Individuazione Ambito C1



GOOGLE

Foto aerea con individuazione Ambito C1

Comune di BREGNANO

AMBITO DI TRASFORMAZIONE C 1
PIANO DI LOTTIZZAZIONE
VIA PREALPI - VIA RESEGONE - VIA RESISTENZA

COMPARTO A



Inquadramento Territoriale del "Ambito C1"

Tavola 1 di 15

data: 02/11/2016

scala: varie

1	BEDETTI Giovanni Carlo		8	PAGANI Angela	
2	EDILMARKET s.r.l.		9	LIETTI Colombo	
3	ROMANÒ Enrico		10	L.I.P.U. Lega Italiana Protezione Uccelli	
4	ROMANÒ Enrico		11	SETTEMBRINI Giuseppina	
5	ANNONI Elisabetta		11	SETTEMBRINI Maria Teresa	
5	ANNONI Paola		11	SETTEMBRINI Vittorio	
5	CARABELLI Giovanna		12	VAGO Walter	
5	LIETTI Vittorio		12	CASTELLI Claudia	
5	UBOLDI Maria Onorina		13	DUBINI Alessandro	
5	VERGA Antonio		14	DI MAIO Clementina	
5	STEFANONI Patrizia		14	ZAINA Renzo	
6	DUBINI Giovanni Battista		15	FERRARIO Franco	
7	GRASSI Angela Elisabetta		15	FERRARIO Giancarlo	

Dott. Ing. COLMEGNA Arianna
Via Monte Bisbino, 16 - 22074 Lomazzo (CO)

studio Tagliati srl
Via Pirio, 2 - 22071 CASORAGO (CO)
Direttore Tecnico Dott. Ing. Daniele Tagliati

PERIMETRO COMPARTI

COMPARTO A	AREA INSERITA NEL " AMBITO C1 " INTERESSATA DAL PIANO DI LOTTIZZAZIONE
COMPARTO B	AREA INSERITA NEL " AMBITO C1 " ESCLUSA DAL PIANO DI LOTTIZZAZIONE

DATI CATASTALI

COMPARTO A

Mappale	Superficie	Intestatario
5807	mq. 2.470,00	BEDETTI Giovanni Carlo
5809	mq. 2.810,00	EDILMARKET s.r.l.
5208	mq. 3.205,00	ROMANÒ Enrico
1868	mq. 2.600,00	ROMANÒ Enrico
312	mq. 3.130,00	ANNONI Elisabetta - ANNONI Paola - CARABELLI Giovanna - LIETTI Vittorio - UBOLDI Maria Onorina - VERGA Antonio - STEFANONI Patrizia
313	mq. 1.020,00	DUBINI Giovanni Battista
3289	mq. 1.040,00	GRASSI Angela Elisabetta
314	mq. 2.730,00	PAGANI Angela
319	mq. 1.900,00	LIETTI Colombo
1642	mq. 2.890,00	L.I.P.U. ☐ Lega Italiana Protezione Uccelli
4390	mq. 1.430,00	SETTEMBRINI Giuseppina - SETTEMBRINI Maria Teresa - SETTEMBRINI Vittorio
6048	mq. 725,00	VAGO Walter - CASTELLI Claudia
6049	mq. 725,00	DUBINI Alessandro
4699	mq. 1.240,00	DI MAIO Clementina - ZAINA Renzo
311	mq. 3.840,00	FERRARIO Franco - FERRARIO Giancarlo
	mq. 31.755,00	TOTALE COMPARTO A

COMPARTO B

315	mq. 960,00	GHITTI Antonio - GHITTI Eugenio - GHITTI Marisa Antonella - GHITTI Vittorio Piero ☐
1643	mq. 960,00	GHITTI Antonio - GHITTI Eugenio - GHITTI Marisa Antonella - GHITTI Vittorio Piero ☐
1644	mq. 960,00	DUBINI Piera Luigia
totale	mq. 2.880,00	TOTALE COMPARTO B

mq. 34.635,00 TOTALE AMBITO C1