




SEZIONI LONGITUDINALI

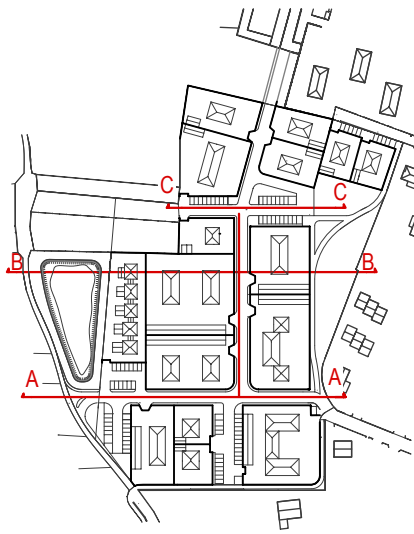


SEZIONE A - A

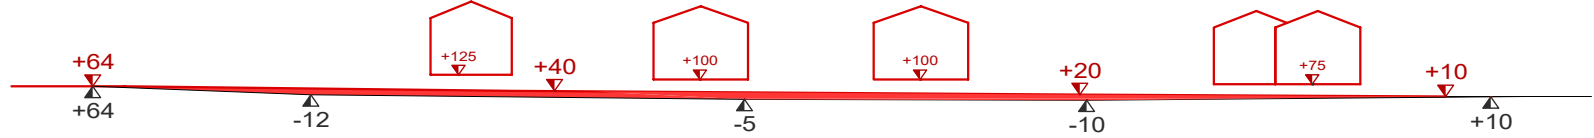


SEZIONE B - B

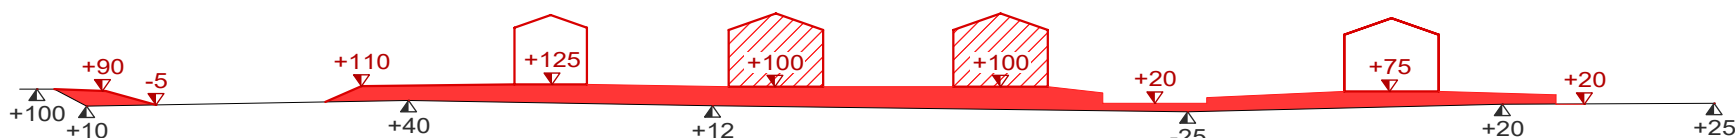


SEZIONE C - C

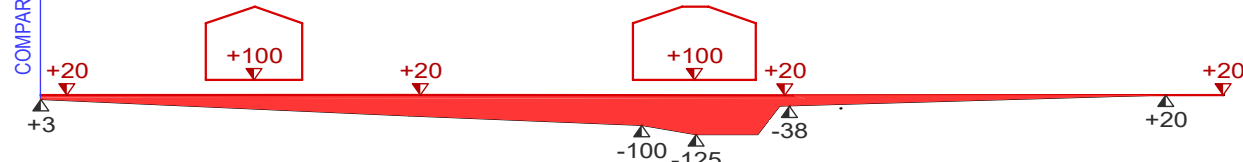


PROPORZIONE DI SCALA SEZIONI

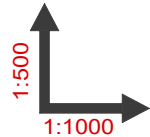


SEZIONE D - D

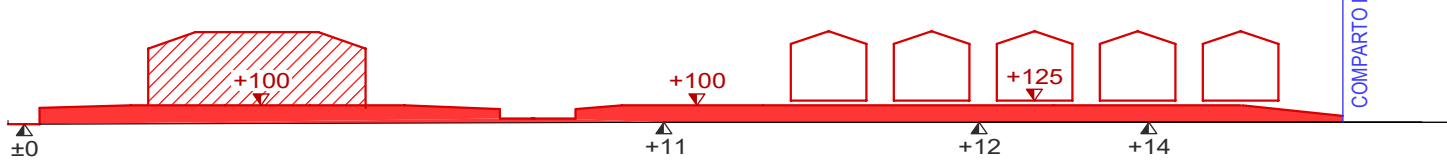


SEZIONE E - E

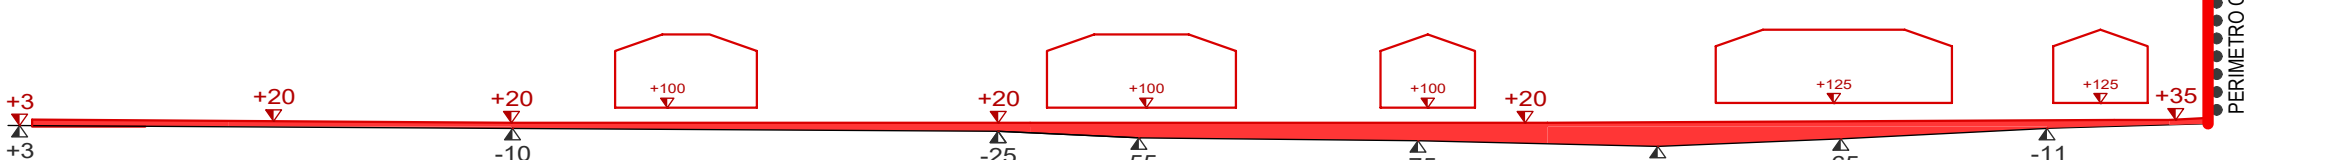

SEZIONE F - F

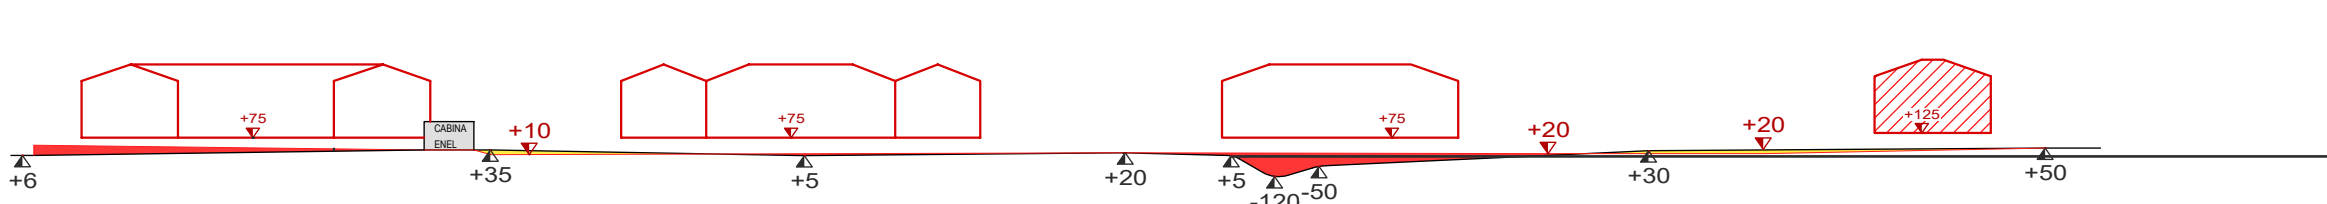

SEZIONI TRASVERSALI

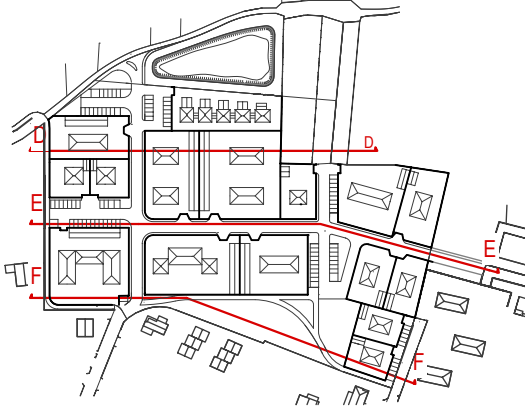

AMBITO DI TRASFORMAZIONE C 1
PIANO DI LOTTIZZAZIONE
VIA PREALPI - VIA RESEGONE - VIA RESISTENZA

COMPARTO A



Sezioni e particolari costruttivi

Tavola 7 di 15


data: 02/11/2016 scala: 1: 500

1	BEDETTI Giovanni Carlo		8	PAGANI Angela	
2	EDILMARKET s.r.l.		9	LETTI Colombo	
3	ROMANÒ Enrico		10	L.P.U. Lega Italiana Protezione Uccelli	
4	ROMANÒ Enrico		11	SETTEMBRINI Giuseppina	
5	ANNONI Elisabetta		11	SETTEMBRINI Maria Teresa	
5	ANNONI Paola		11	SETTEMBRINI Vittorio	
5	CARABELLI Giovanna		12	VAGO Walter	
5	LETTI Vittorio		12	CASTELLI Claudia	
5	UBOLDI Maria Antonina		13	DUBINI Alessandro	
5	VERGA Antonio		14	DI MAIO Clementina	
5	STEFANONI Patrizia		14	ZAINA Renzo	
6	DUBINI Giovanni Battista		15	FERRARIO Franco	
7	GRASSI Angela Elisabetta		15	FERRARIO Giancarlo	




Dott. Ing. COLMEGNA Arianna
Via Monte Bisbino, 16 - 22074 Lomazzo (CO)

studio Tagliati srl
Via Plinio, 2 - 22071 CADORAGO (CO)
Direttore Tecnico Dott. Ing. Daniele Tagliati

SEZIONE TIPO DELL'INVASO DI COMPENSAZIONE OCCASIONALE DELLE ACQUE METEORICHE

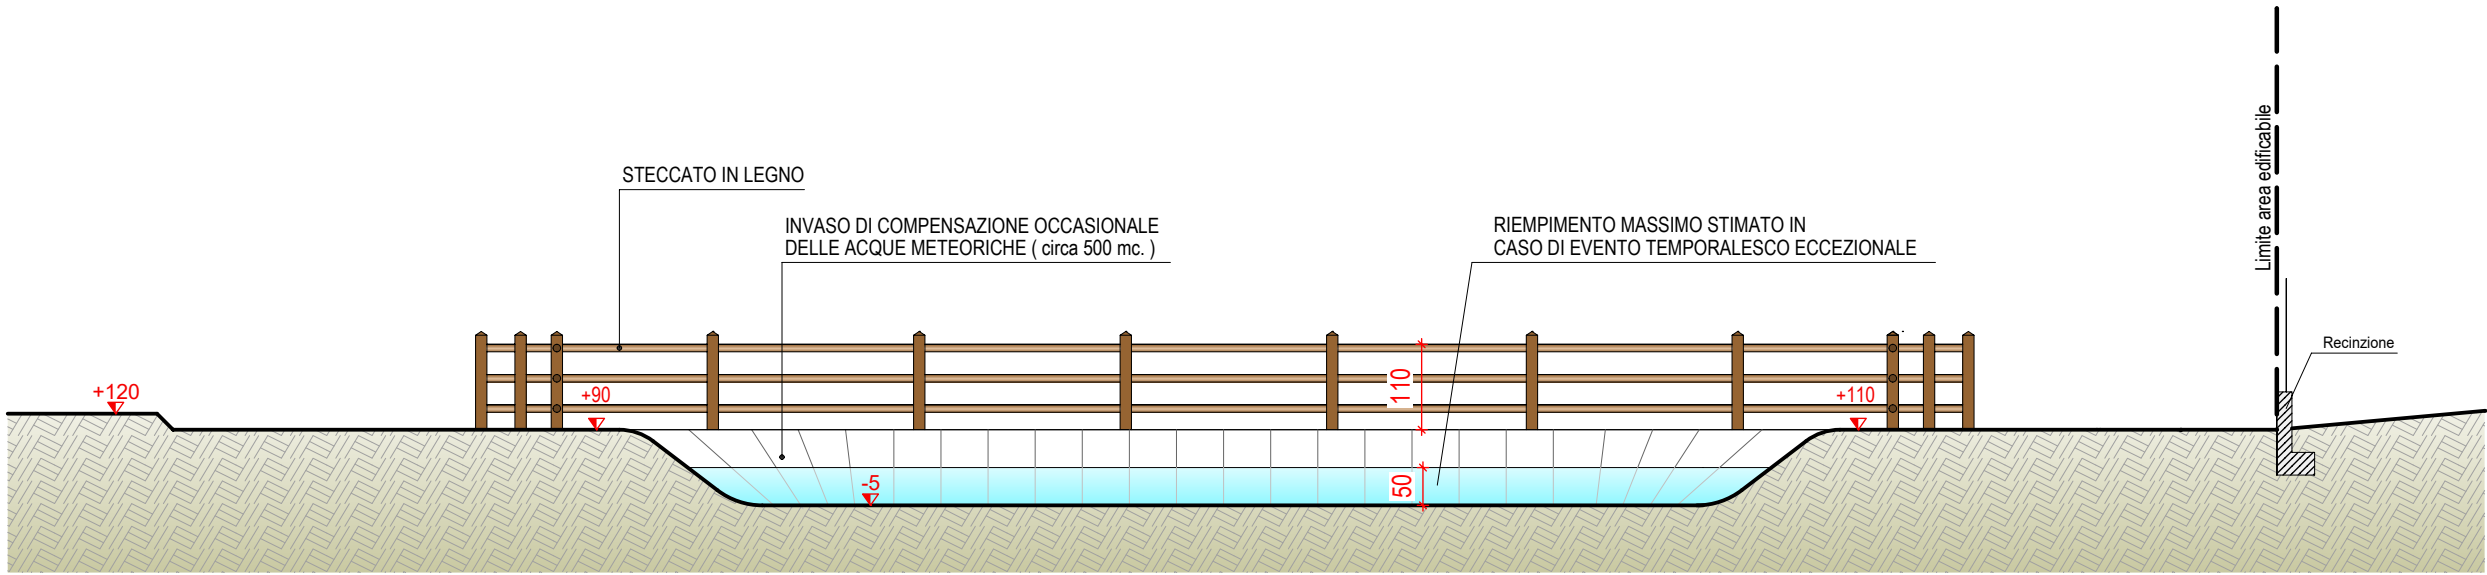

PARTICOLARE ISOLA ECOLOGICA

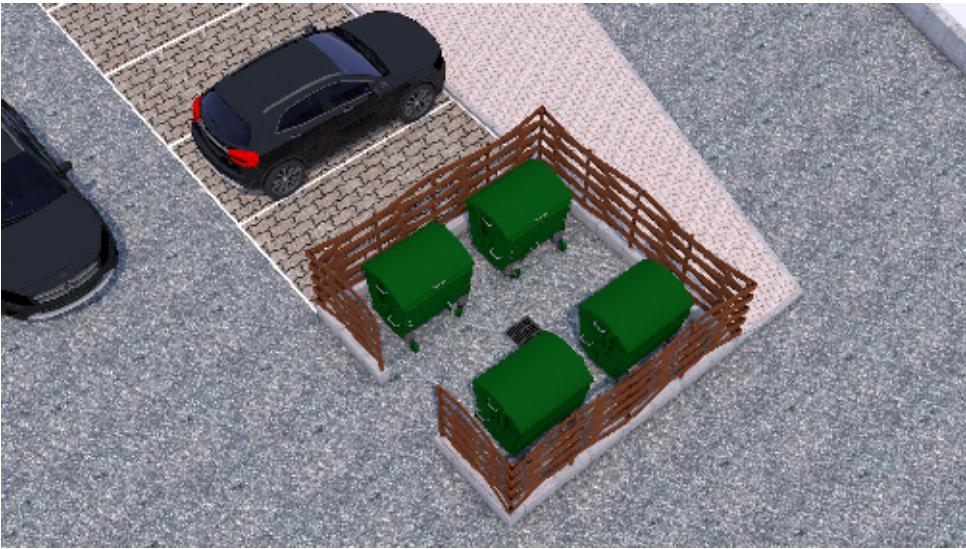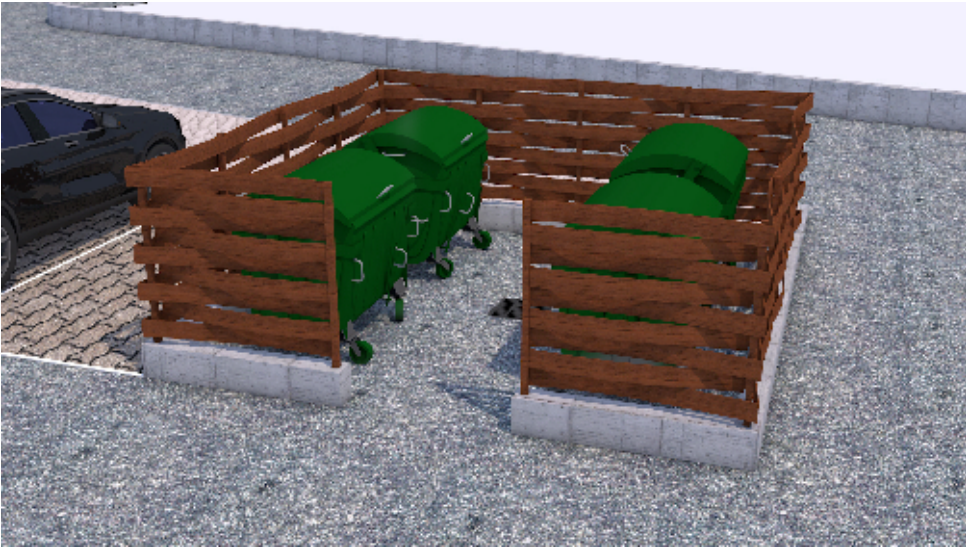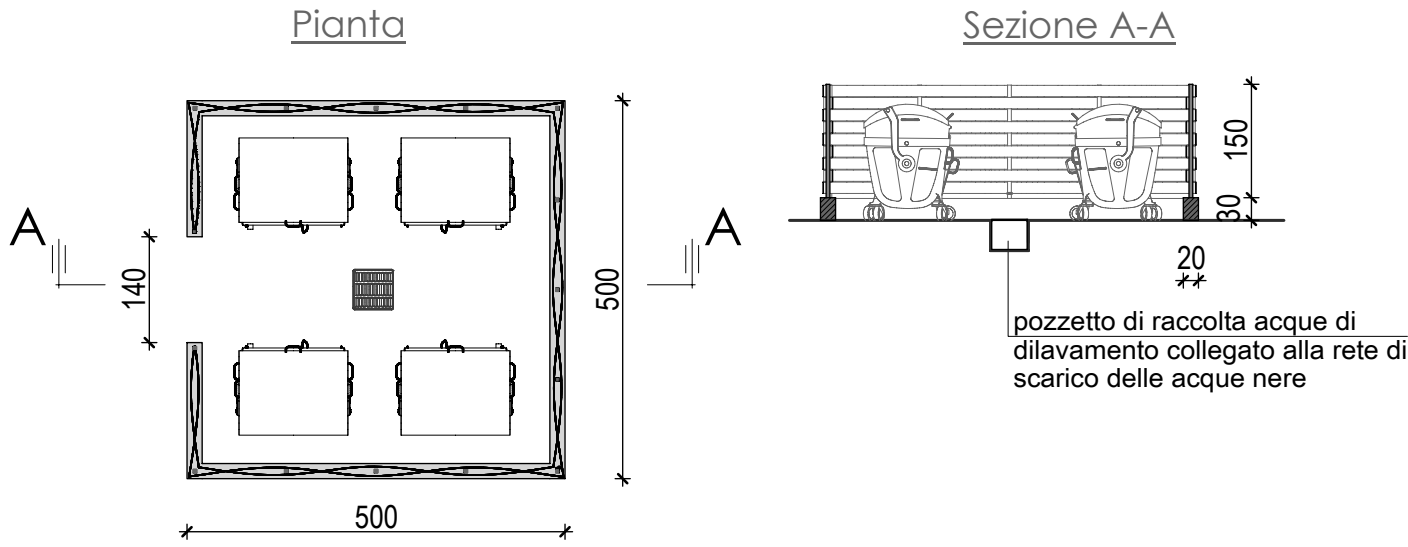

SEZIONE TIPO DELLE OPERE IN PROGETTO

Q.R. = QUOTA PIANO FINITO DEL MARCIAPIEDE DA ASSUMERE
COME RIFERIMENTO PER LE ALTEZZE DELLE RECINZIONI
E DELLA QUOTA DEL PIANO TERRENO DELLE ABITAZIONI

Q.M. = QUOTA MASSIMA DELLA SOMMITÀ
DEL MURETTO DI RECINZIONE

Q.S. = QUOTA SOMMITÀ DELL'INFERRIATA
E DELLA SIEPE

