

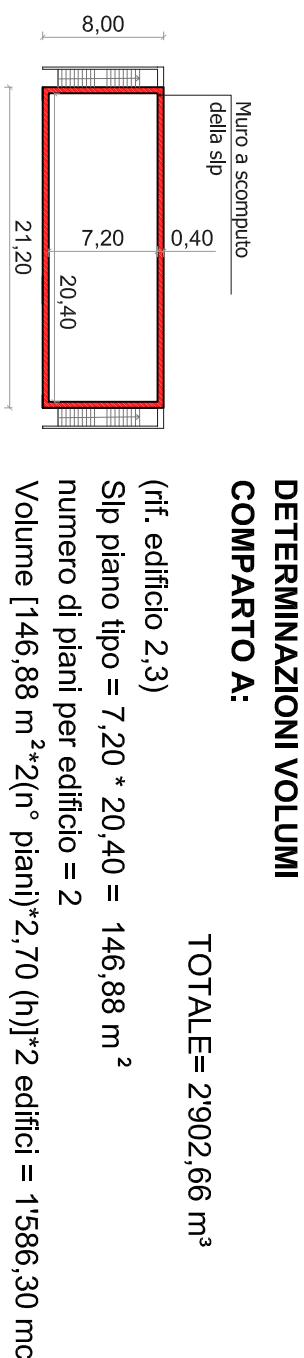
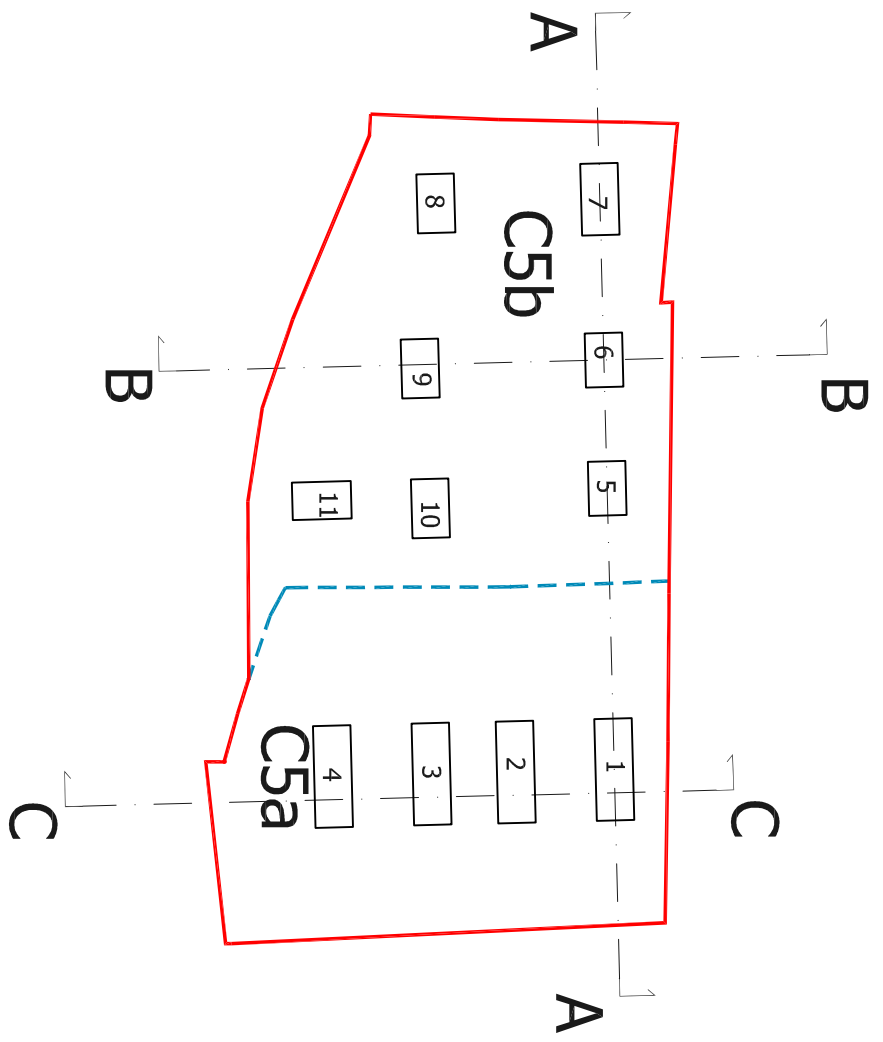
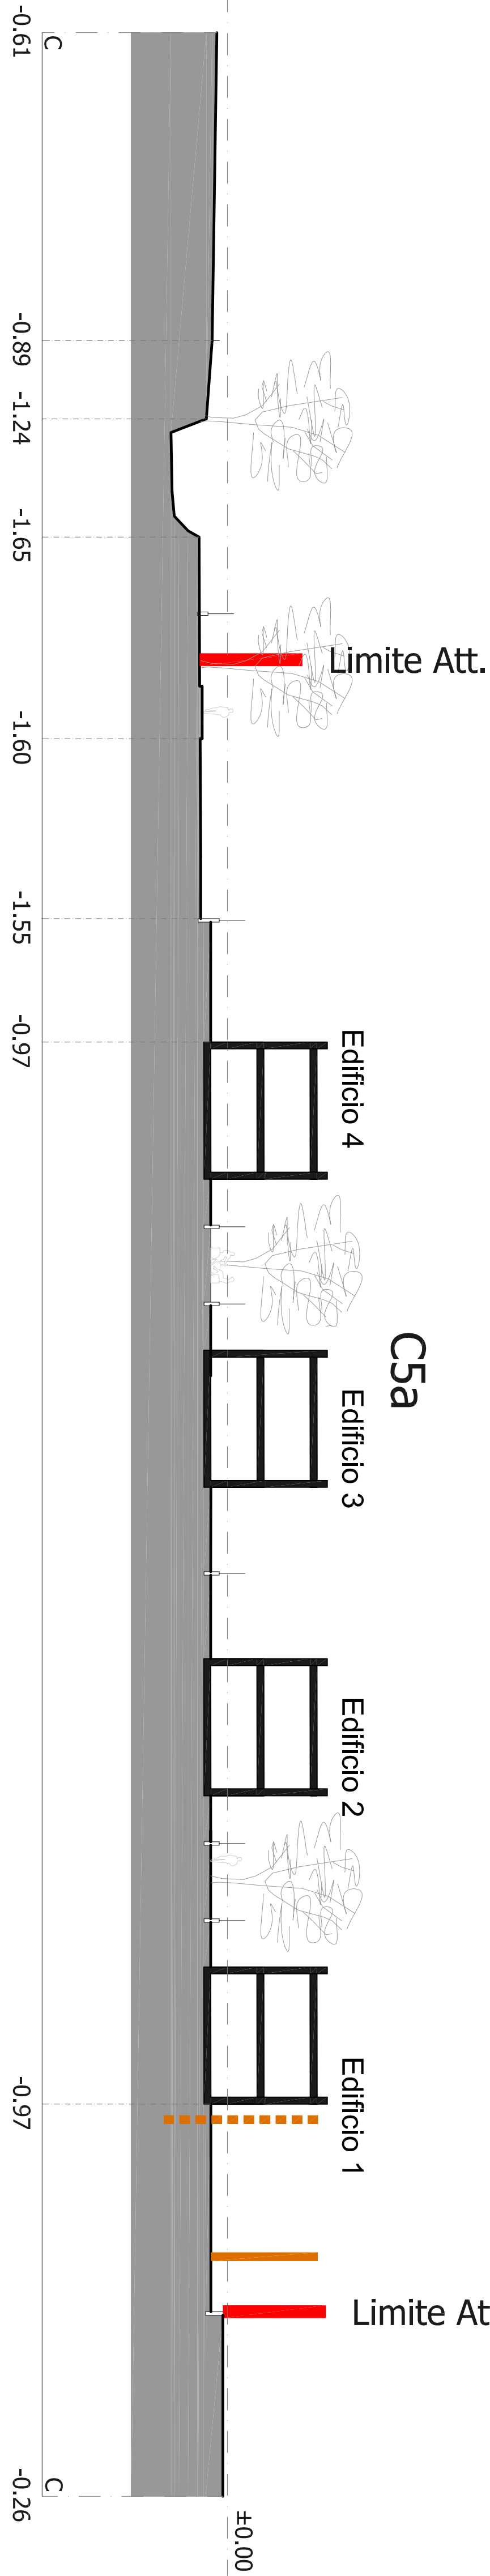
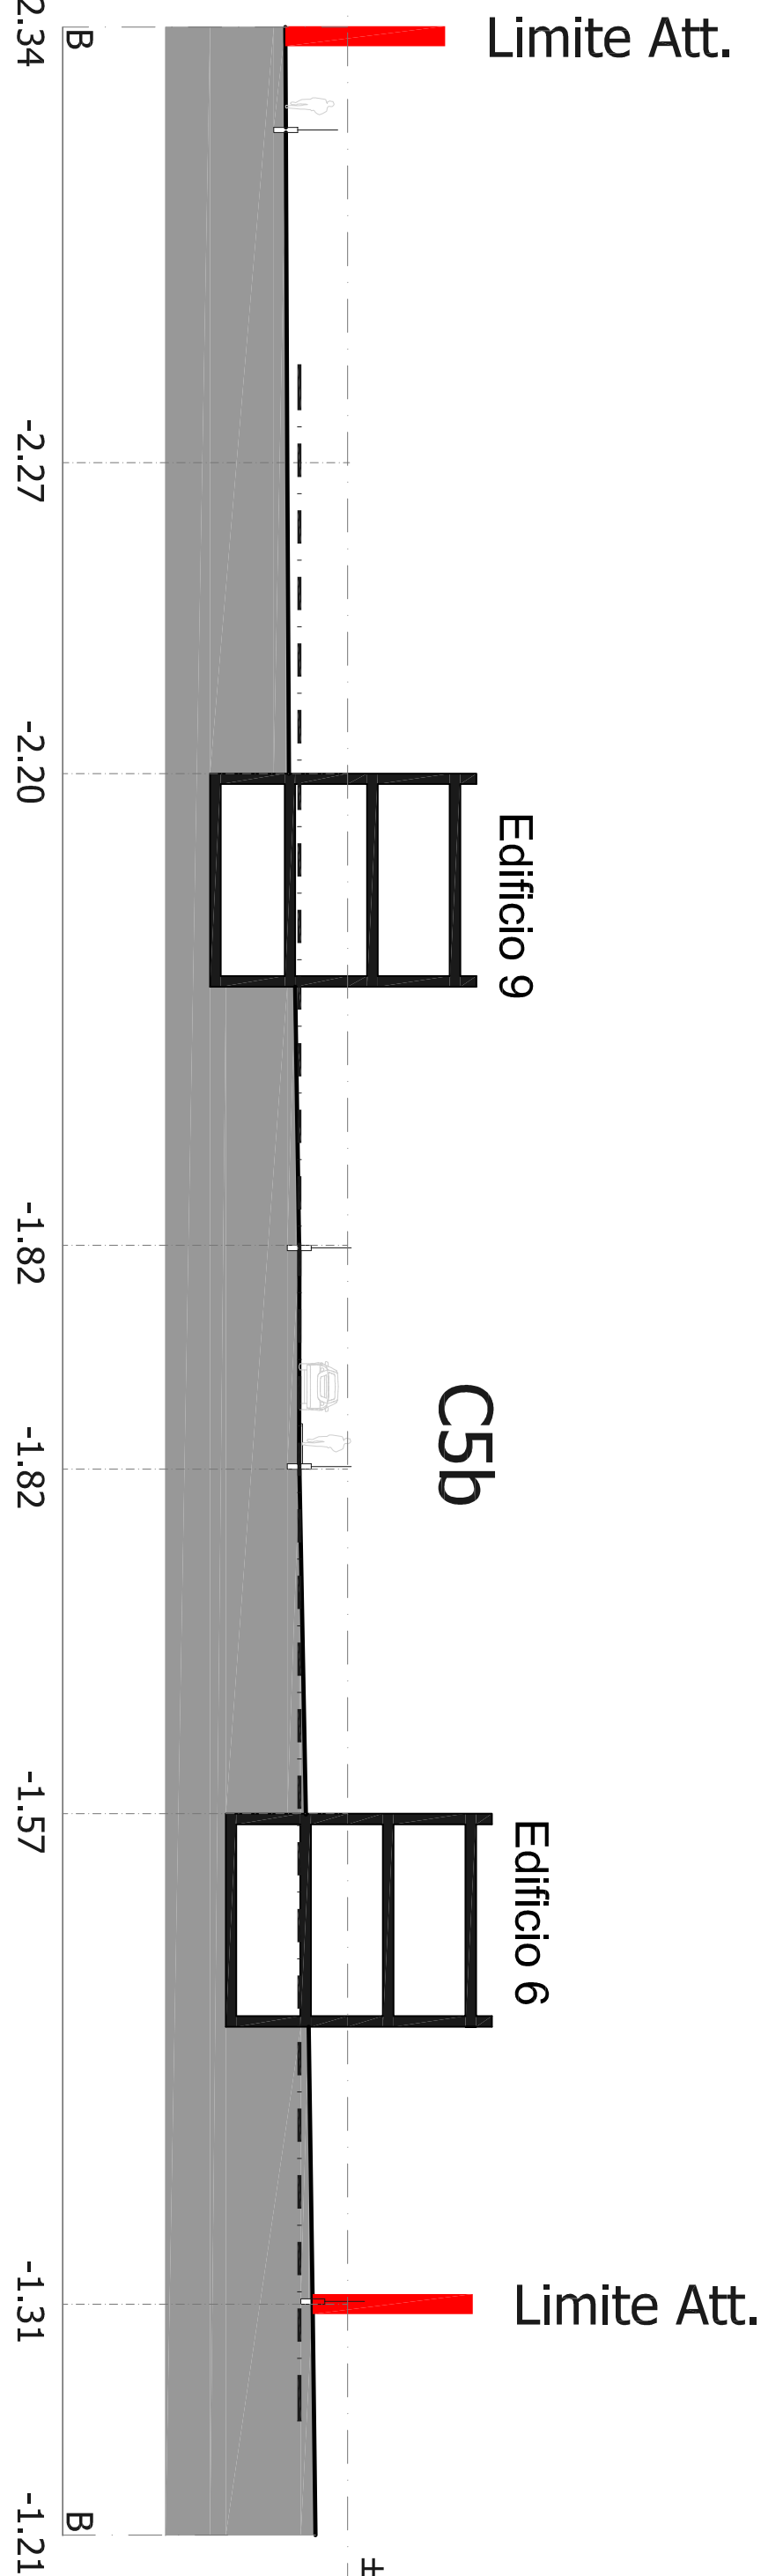


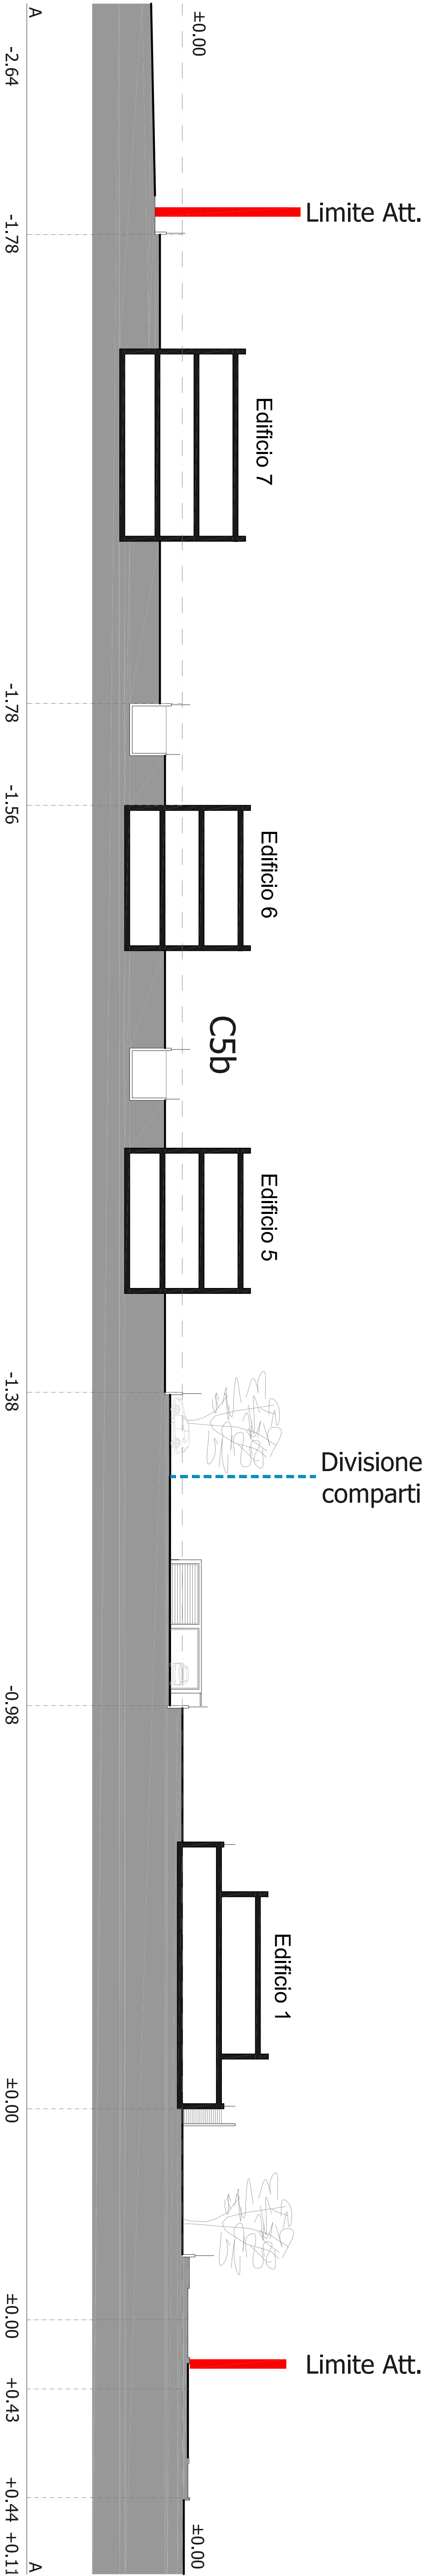


DETERRMINAZIONI VOLUMI
COMPARTO A:


TOTALE=2902,66 m³
(rif. edificio 2,3)
Slp piano tipo = 7,20 * 20,40 = 146,88 m²
numero di piani per edificio = 2
Volume [146,88 m²*2(n° piani)*2,70 (n)]² 2 edifici = 1586,30 mc

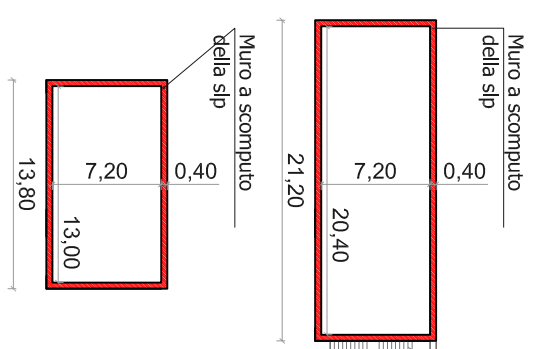


(rif. edificio 1,4)
Slp piano terra = 7,20 * 20,40 = 146,88 m²
Volume [146,88 m²*2,70 (n)]² 2 edifici = 793,15 mc
Slp piano primo = 7,20 * 13,00 = 93,60 m²
Volume [90,00 m²*2,70 (n)]² 2 edifici = 505,44 mc
TOTALE: 2884,89 m³ < 2902,66 m³

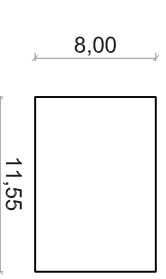


DETERRMINAZIONI VOLUMI
COMPARTO B:

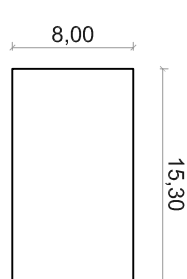

TOTALE=3635,84 m³
(rif. edificio 5,6)
Slp piano tipo = 8,00 * 11,55 = 92,00 m²
numero di piani per edificio = 2
Volume [92,00 m²*2(n° piani)*2,70 (n)]² 2 edifici = 993,60 m³

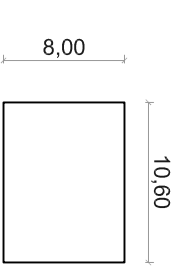

(rif. edificio 7)
Slp piano tipo = 8,00 * 15,30 = 122,40 m²
numero di piani per edificio = 2
Volume [122,40 m²*2(n° piani)*2,70 (n)]² 1 edifici = 660,96 m³

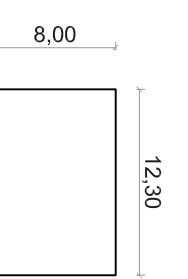

(rif. edificio 8,10)
Slp piano tipo = 8,00 * 10,60 = 84,80 m²
numero di piani per edificio = 2
Volume [84,80 m²*2(n° piani)*2,70 (n)]² 2 edifici = 915,84 m³

TOTALE: 3633,12 m³ < 3635,84 m³

allegato B.16

Programma Integrato di Intervento (P.I.I.) in variante al PGT vigente
al serial dell'art. 91 della Legge Regionale n.12/2005 e s.m.

Proprietario:
Limited Partnership HORSELOGNE LP

SEZIONI
Scala 1:250