



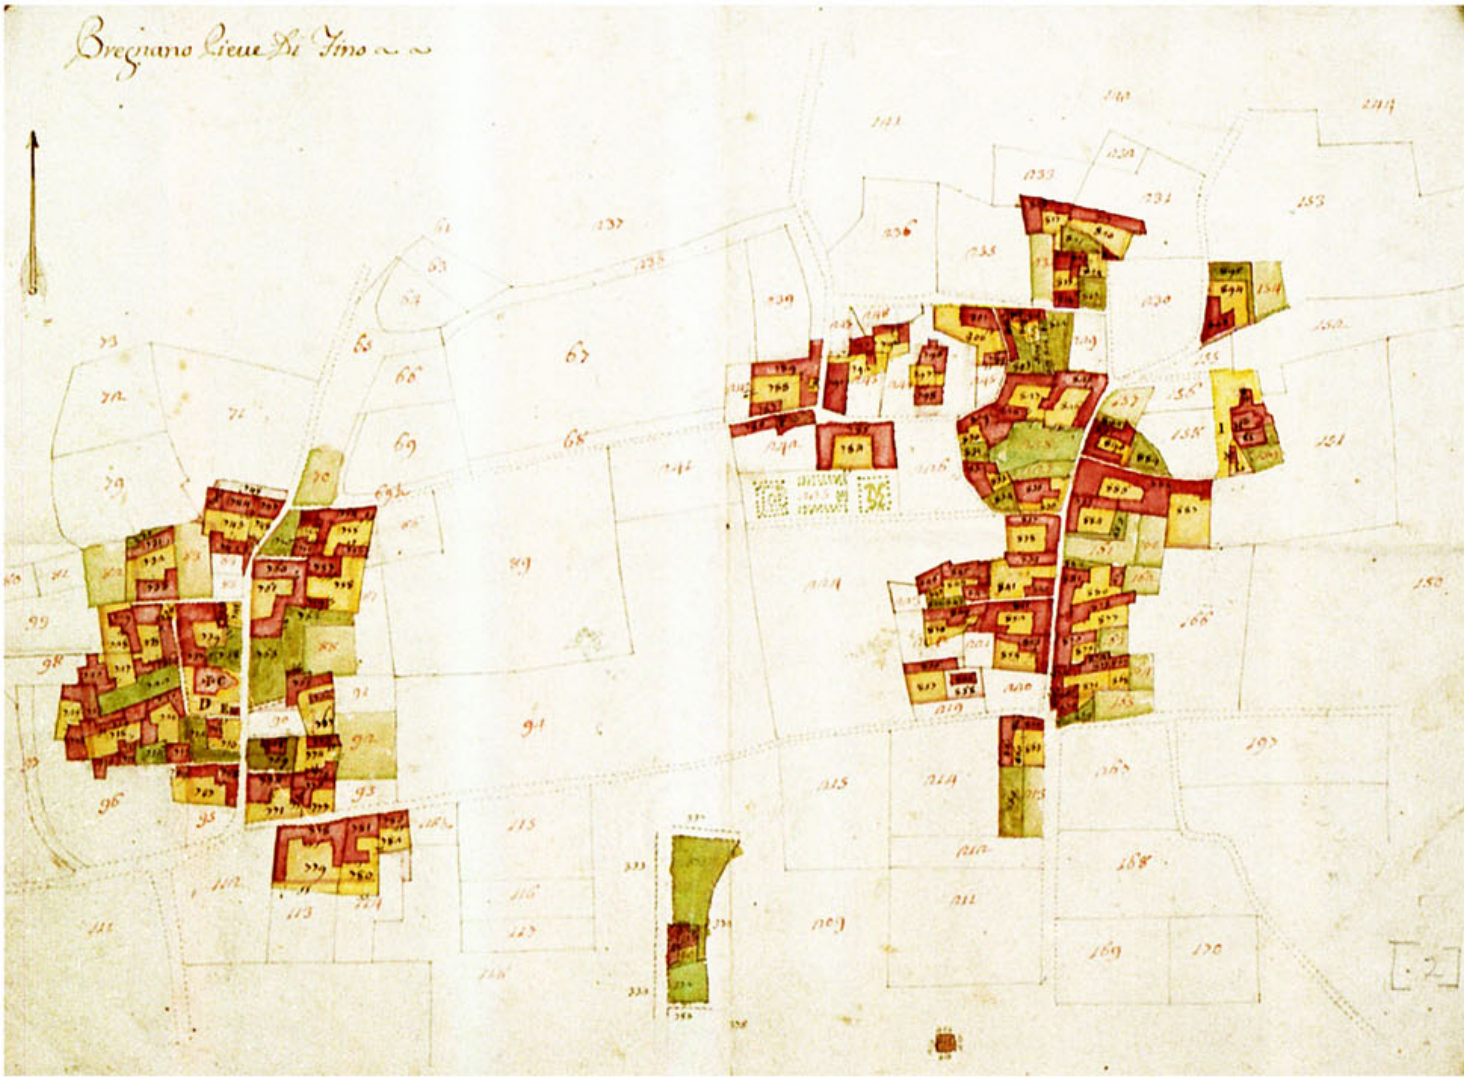

COMUNE DI
BREGNANO (COMO)

PIANO DI GOVERNO DEL TERRITORIO - L.R. 12 - 2005 VARIANTE GENERALE

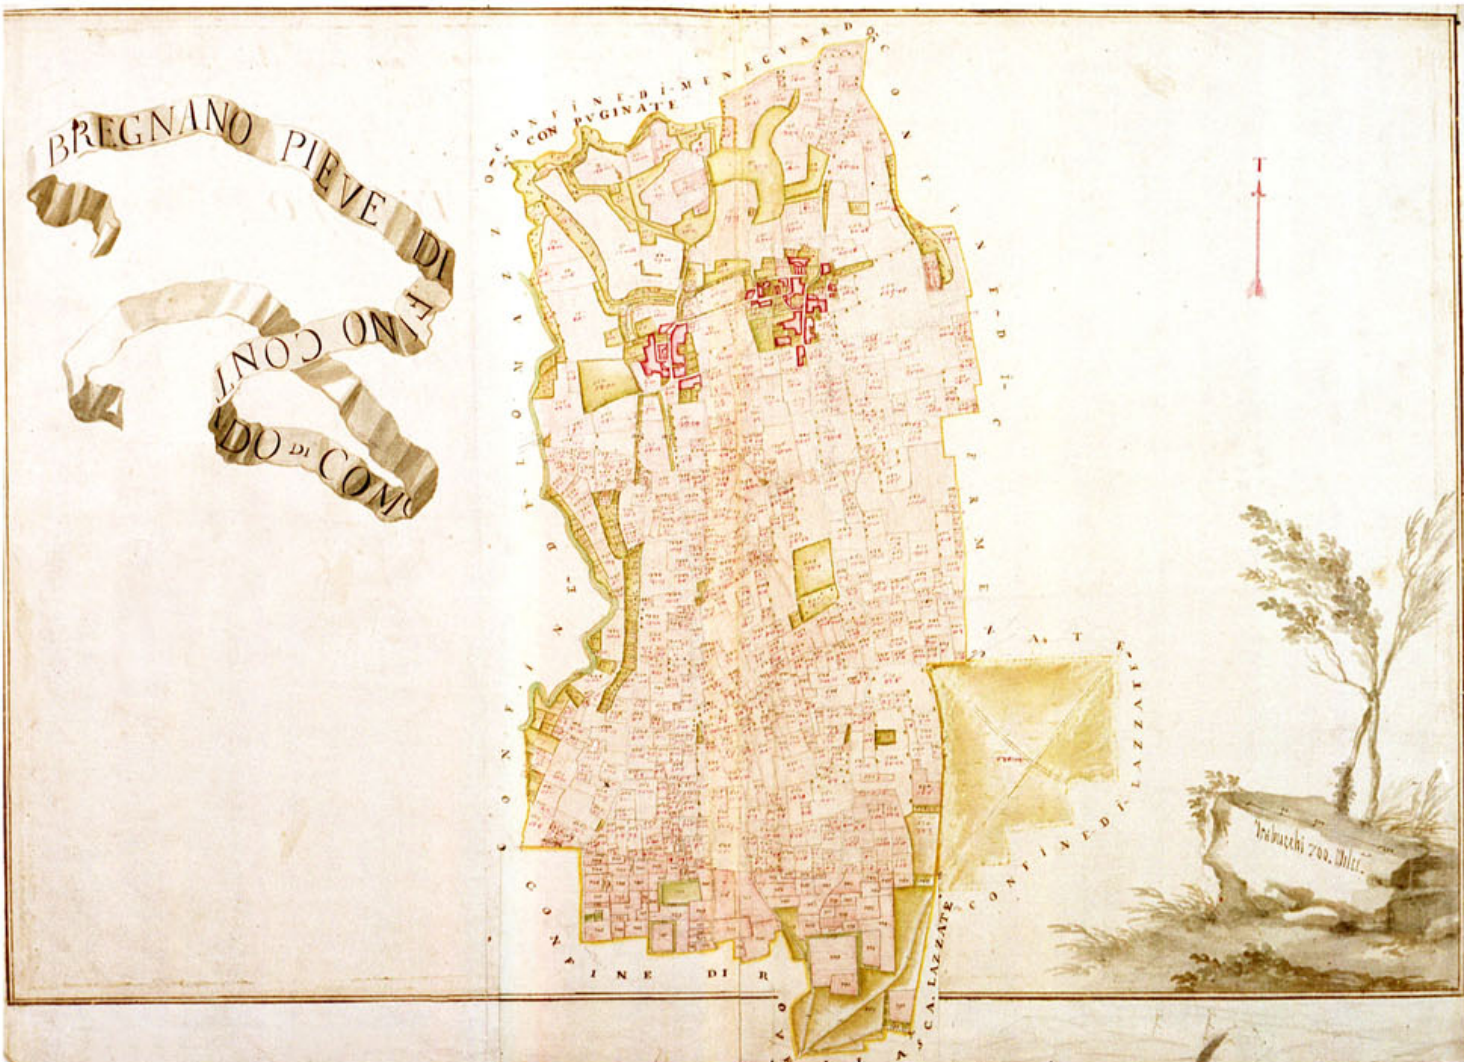

DOC. N° 1 - DOCUMENTO DI PIANO
C - N.T.A.

Art.28.1 - Allegato n°2a1

FONDO MAPPE CARLO VI 1721-1722
RETTIFICHE

ADOZIONE	N°	DEL
PUBBLICATO ALL'ALBO COMUNALE		IL
CONTRORREDAZIONI CONSIGLIERI	N°	DEL
DELIBERA DI APPROVAZIONE	N°	DEL

IL SINDACO
IL SEGRETARIO
I PROGETTISTI

ARCH. ALDO REDAELLI