




Comune di Bregnano Prot. n. 0006520 del 27-04-2022 arrivo Cat. 6 CL. 1

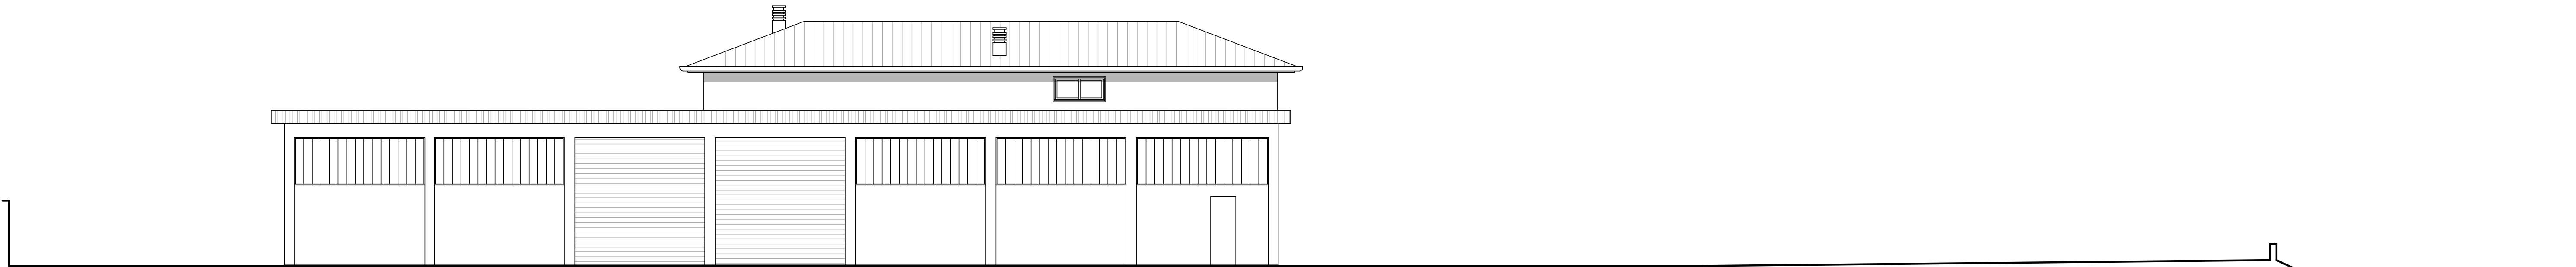


PROSPETTO SUD

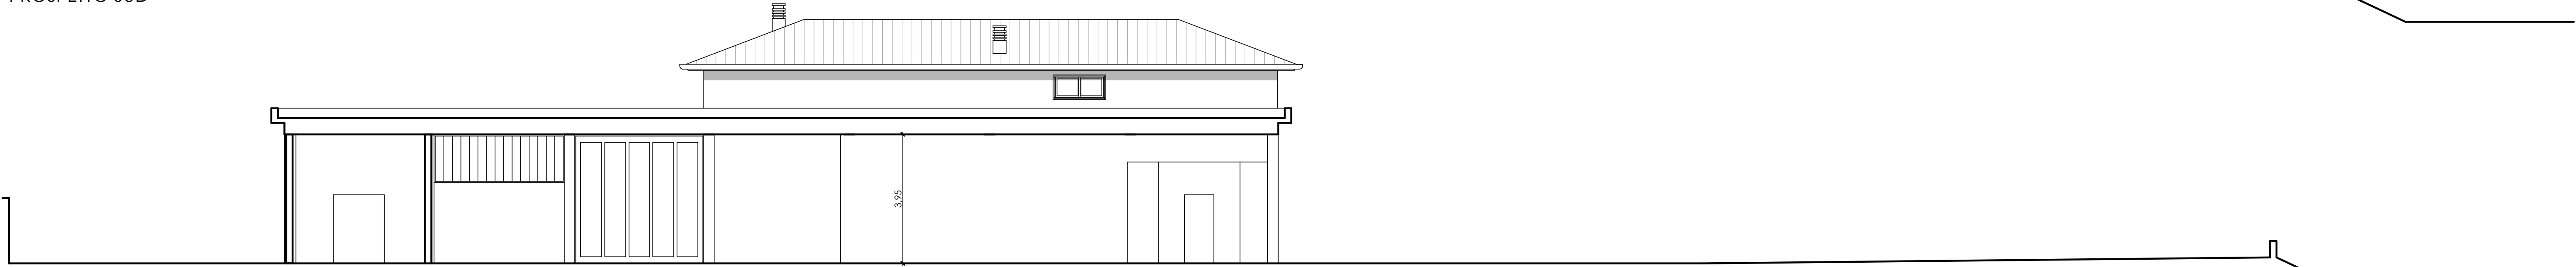


SEZIONE B - B

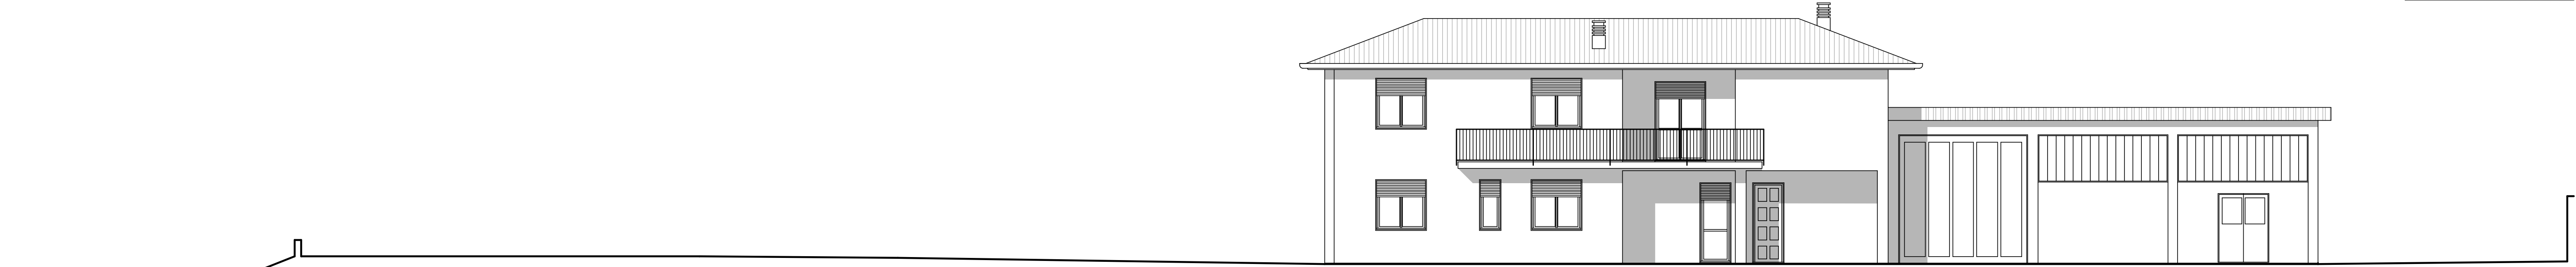


PROSPETTO NORD

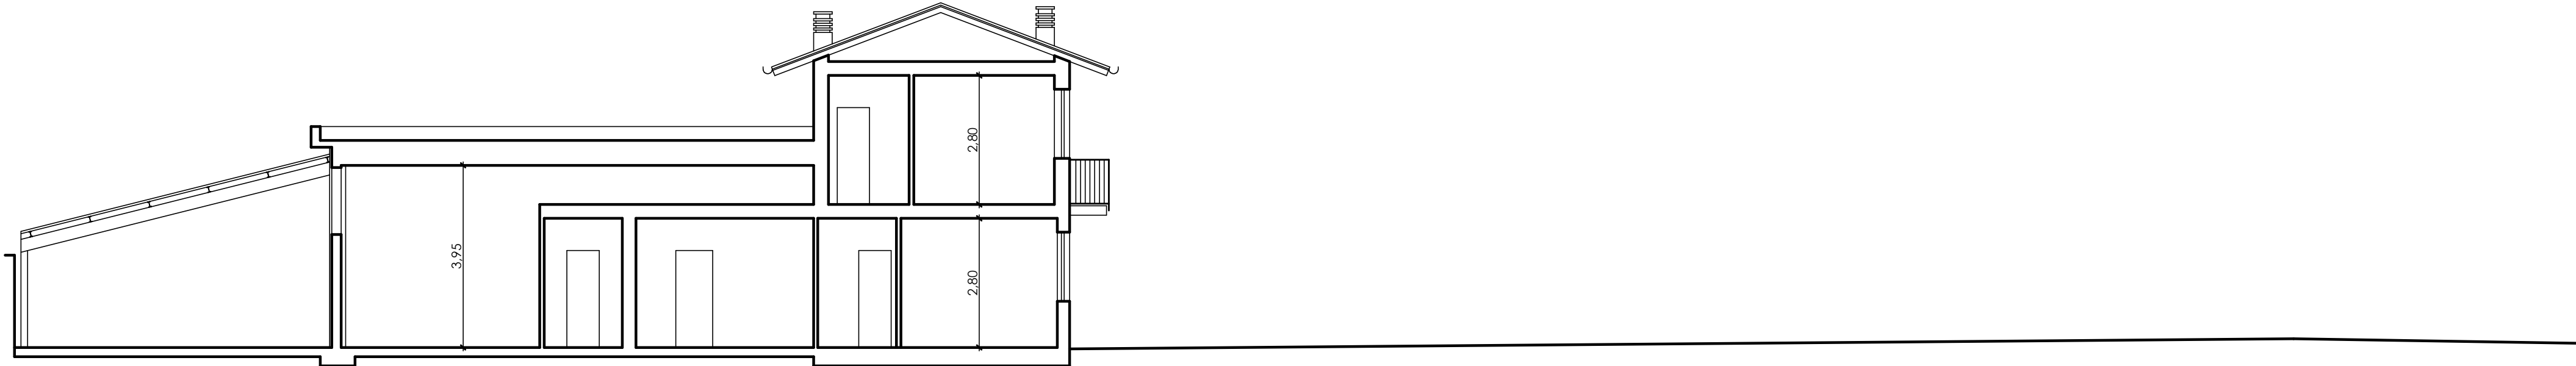

SEZIONE A - A

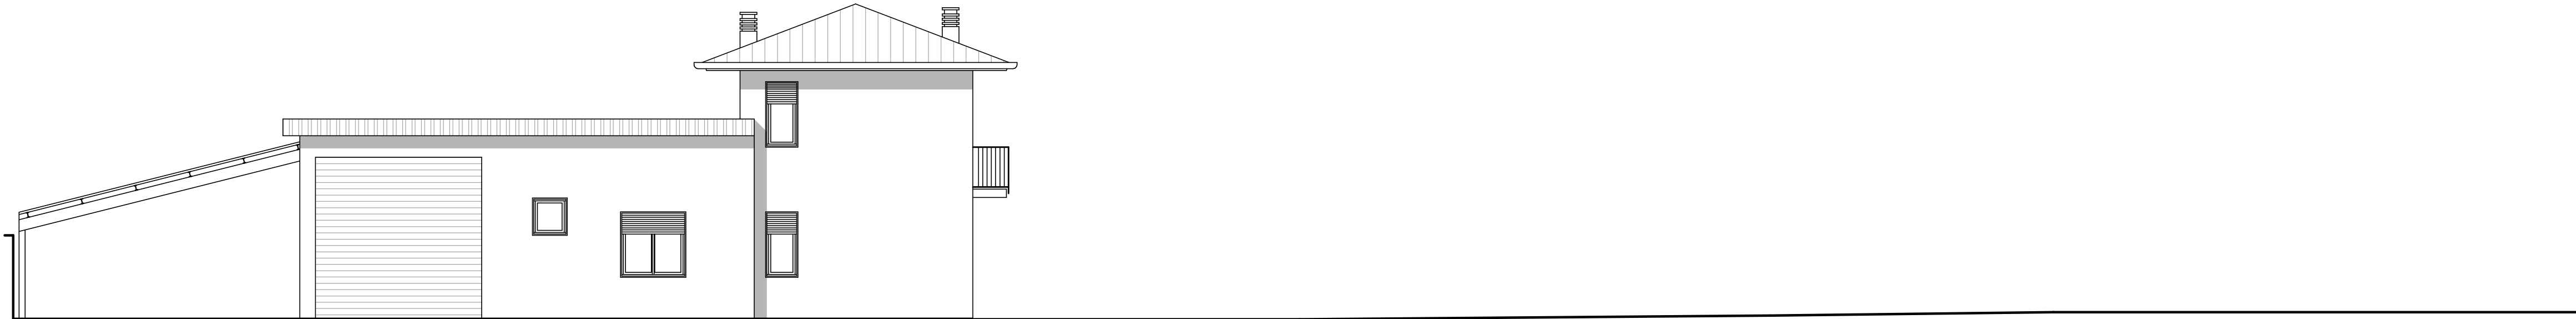

PROSPETTO EST

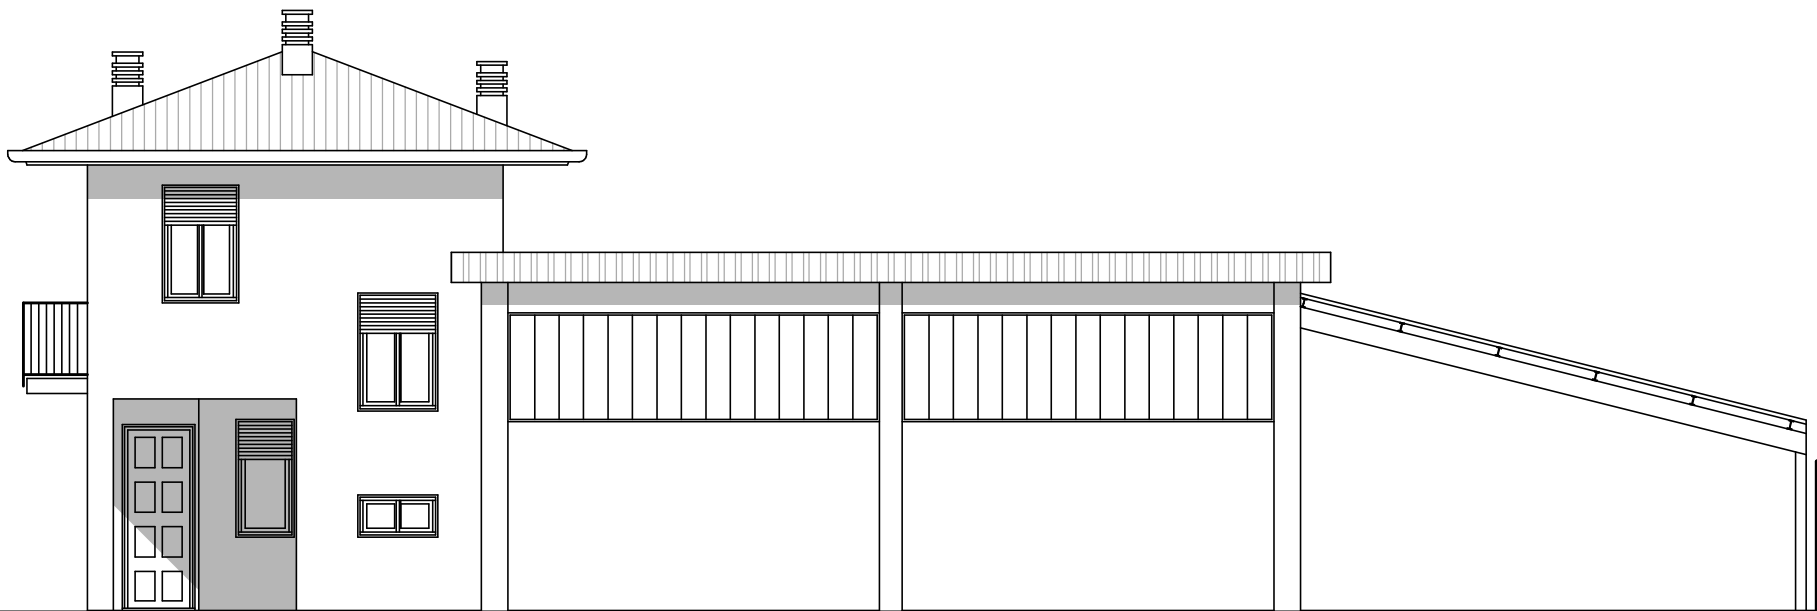

PROSPETTO OVEST

COMUNE DI BREGNANO

Provincia di Como

PIANO ATTUATIVO
COMPARTO B/SU c*
IN VARIANTE AL P.G.T. VIGENTE
art. 14, quinto comma, L.R. 12/05 e s.m.i.

Elaborato n. 03 STATO DI FATTO:
PROSPETTI E SEZIONE

EDIZIONE 07.2021

Progettazione

Dott. ing. Paolo Dubini
Via Vigna n. 21
22070 Bregnano (CO)
Tel./fax 031722949
Ordine Ingegneri di Como n. 2073/A
e-mail: dubini.paolo@tiscali.it
P.IVA 02604580130

Committente

Mascherpa srl
via Beato Michele Carcano n. 21
22070 Bregnano (CO)