





ESTRATTO P.G.T. VIGENTE — scala 1:2000

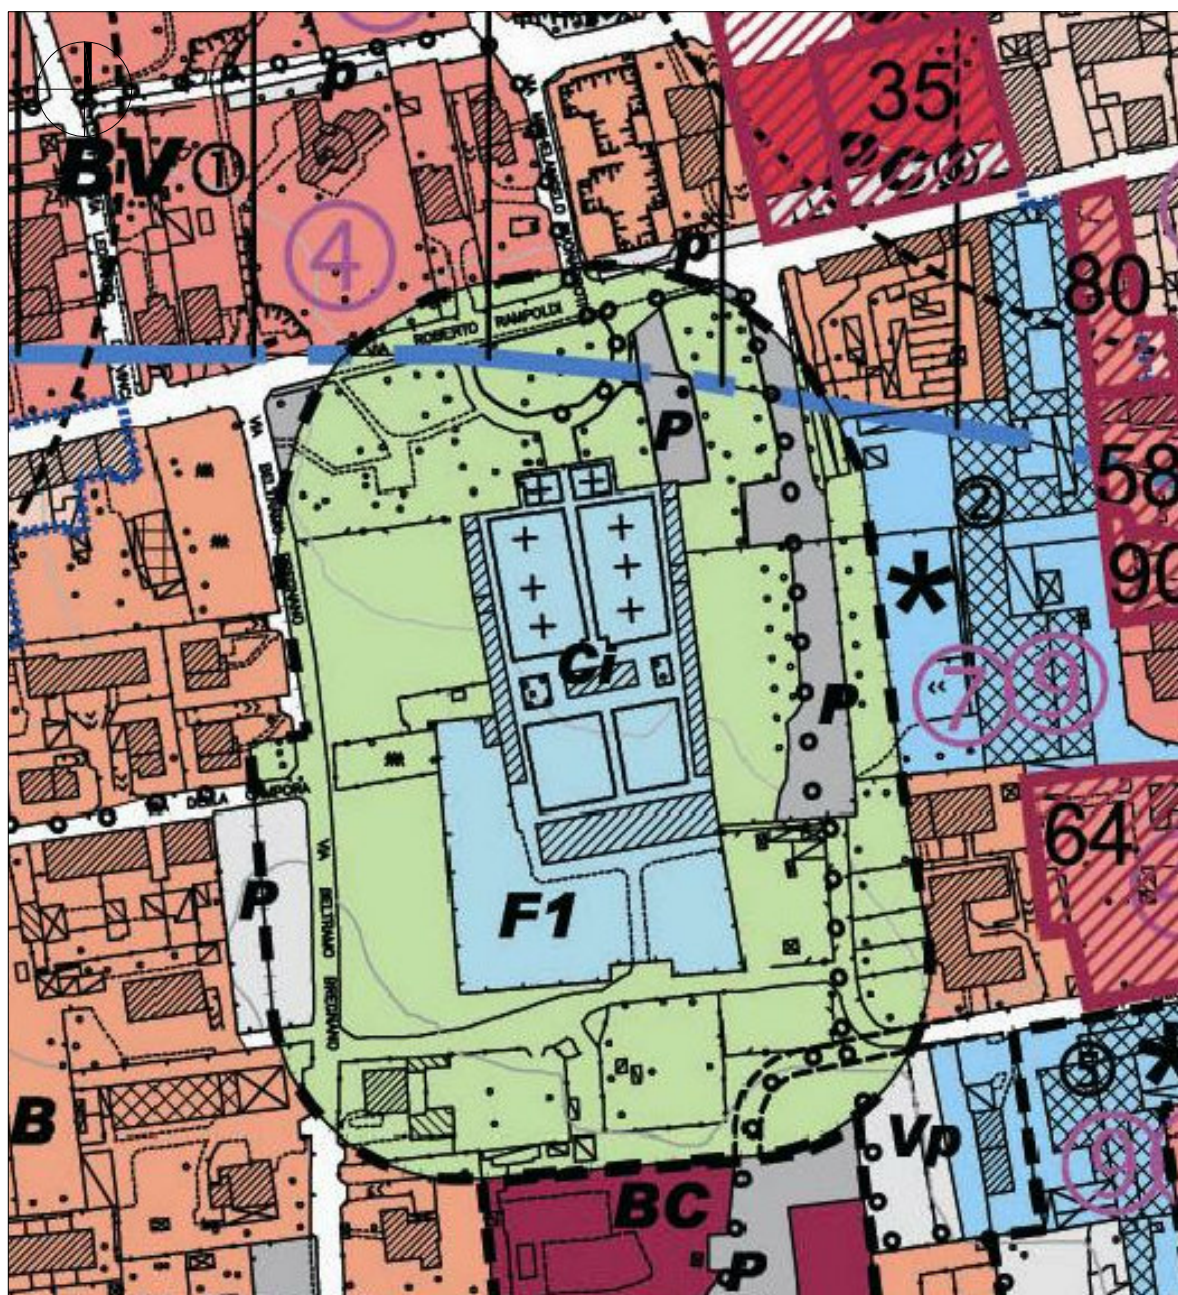

ESTRATTO CATASTALE — scala 1:2000

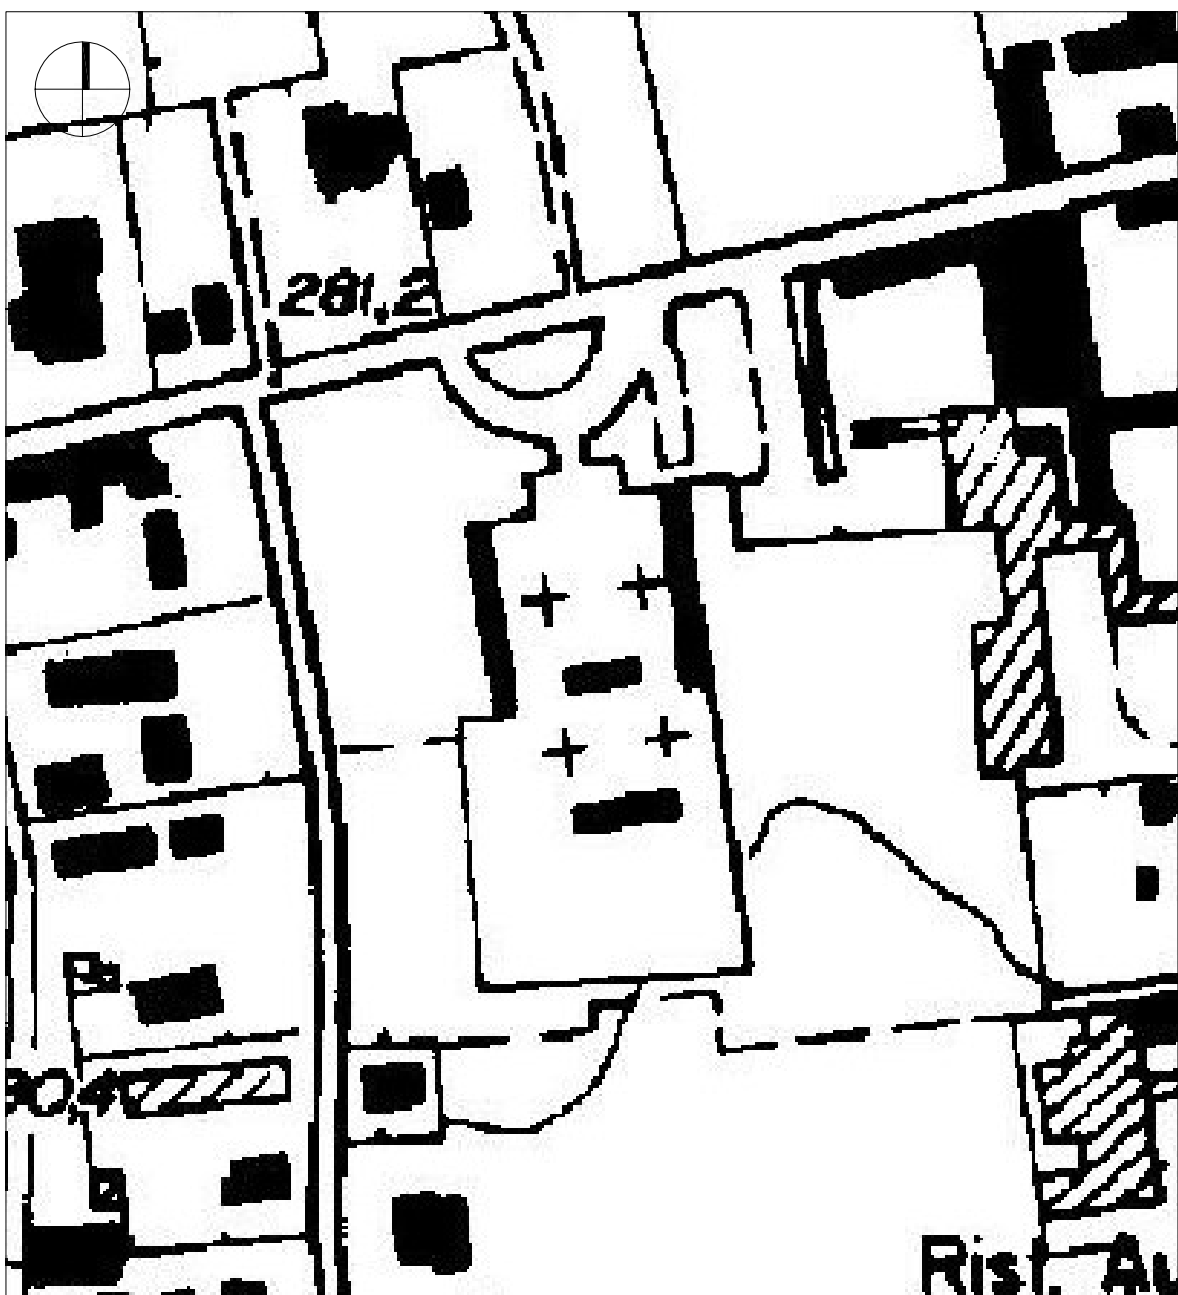

ESTRATTO C.T.R. — scala 1:2000

- LEGENDA
- AREA CIMITERIALE
- recinto cimiteriale
 - proprietà comunali
 - area di rispetto cimiteriale
 - parcchegi
- VIE D'ACCESSO
- viabilità comunale
 - accesso carraio
 - accesso pedonale
 - viali pavimentati — porfido
 - viali pavimentati — lastre cls
 - viali pavimentati — ghiaia
 - terreno per coltura
 - siepe
- SEPOLTURE
- campi per inumazioni
 - tumulazioni — cappelle di famiglia
 - tumulazioni — loculi
 - tumulazioni — ossari
- SERVIZI INTERNI
- camera mortuaria, ufficio, magazzino, wc
 - montafretri
 - fontane
 - cassonetti rifiuti
 - aree verdi
 - aree a prato



COMUNE DI BREGNANO

PIANO CIMITERIALE 2011
(L.R. 18 Novembre 2003 — n.22; R. R. 9 Novembre 2004 — n. 6; R.R. 6
Febbraio 2007 — n. 1)

ADOTTATO dal C.C. con DELIBERA N. DEL

PARERE ASL N. DEL

PARERE ARPA N. DEL

APPROVATO dal C.C. con DELIBERA N. DEL

SCALA 1:500 MARZO 2011

TAV.05a

CIMITERO-CAPOLUOGO
via Rampoldi

INQUADRAMENTO LOCALE
AREA CIMITERIALE
Planimetria generale,
estratti PGT, Catastale e
CTR,

documentazione
fotografica

INCARICATO: Arch. Paolo
Donà
Via Galeasca 6 — 22100 COMO
Tel 031.3387765 — fax 031.5000897 —
Cell. 340.8470320
email donapo@alice.it — P. IVA 02108740131