





ESTRATTO P.G.T. VIGENTE — scala 1:2000

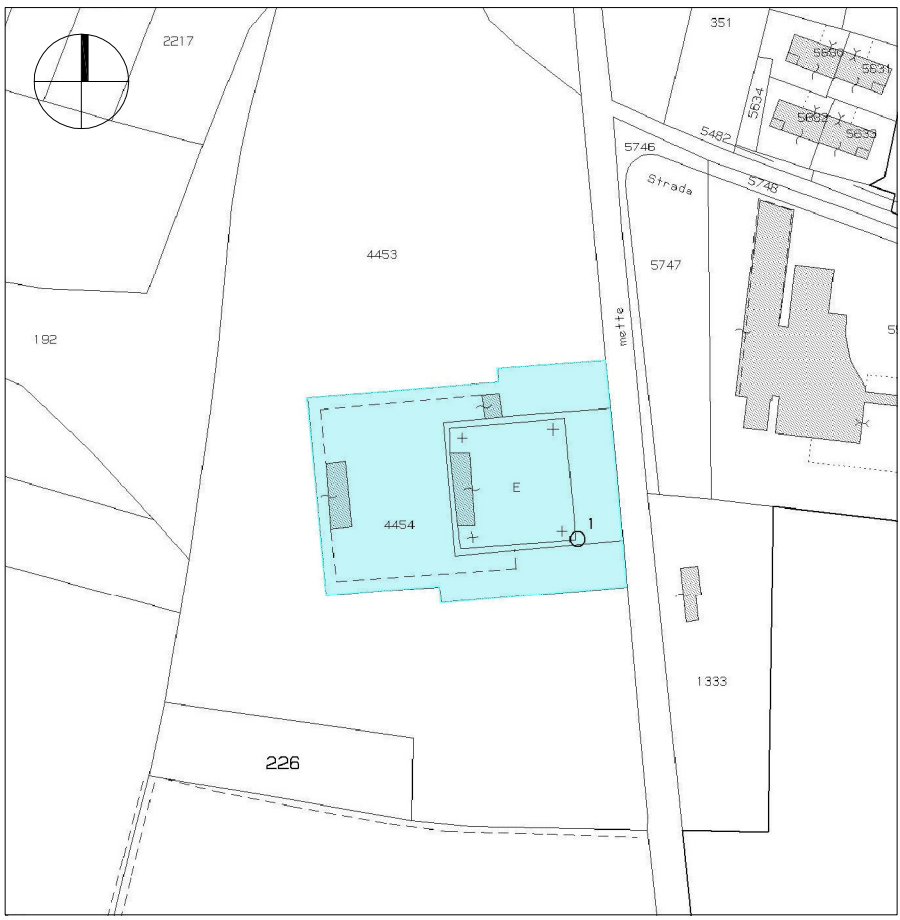

ESTRATTO CATASTALE — scala 1:2000

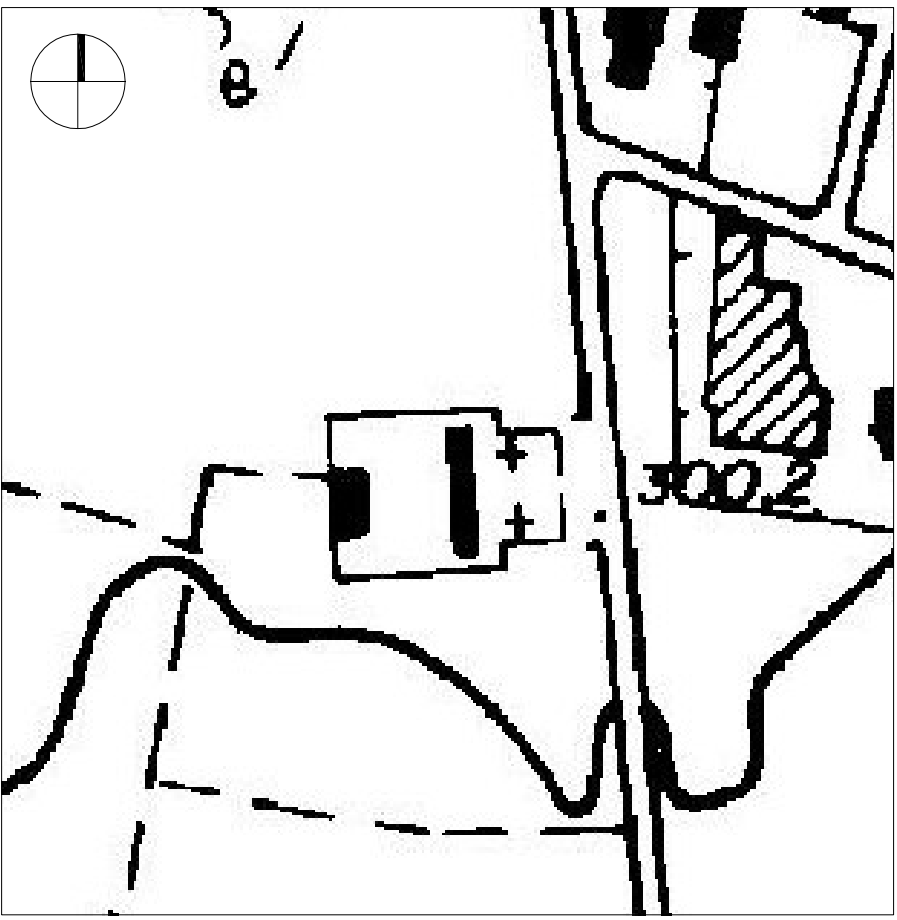

ESTRATTO C.T.R. — scala 1:2000



LEGENDA

- AREA CIMITERIALE
- recinto cimiteriale
 - proprietà comunali
 - area di rispetto cimiteriale
 - parcheggi
 - prati
- VIE D'ACCESSO
- viabilità comunale
 - viabilità consortile
 - accesso carroia
 - accesso pedonale
 - viali pavimentati — porfido
 - terreno per coltura
 - siepe
- SEPOLTURE
- campi per inumazioni
 - tumulazioni — cappelle di famiglia
 - tumulazioni — loculi
 - tumulazioni — ossari
- SERVIZI INTERNI
- camera mortuaria, ufficio, magazzino, wc
 - montafretri
 - fontane
 - cassonetti rifiuti
 - aree verdi

COMUNE DI BREGNANO

PIANO CIMITERIALE 2011
(L.R. 18 Novembre 2003 — n.22; R. R. 9 Novembre 2004 — n. 6; R.R. 6 Febbraio 2007 — n. 1)

ADOTTATO dal C.C. con DELIBERA N. DEL

PARERE ASL N. DEL

PARERE ARPA N. DEL

APPROVATO dal C.C. con DELIBERA N. DEL

SCALA 1:500 MARZO 2011

TAV.05b

CIMITERO PUGINATE
via Kennedy

INQUADRAMENTO LOCALE
AREA CIMITERIALE
Planimetria generale,
estratti PGT, Catastale e
CTR,
documentazione
fotografica

INCARICATO: Arch. Paolo Donò
Via Galassio 6 — 22100 COMO
Tel 031.3387763 — Tel/Fax 031.5000897 —
email donop@alice.it — P. IVA 021087400131