
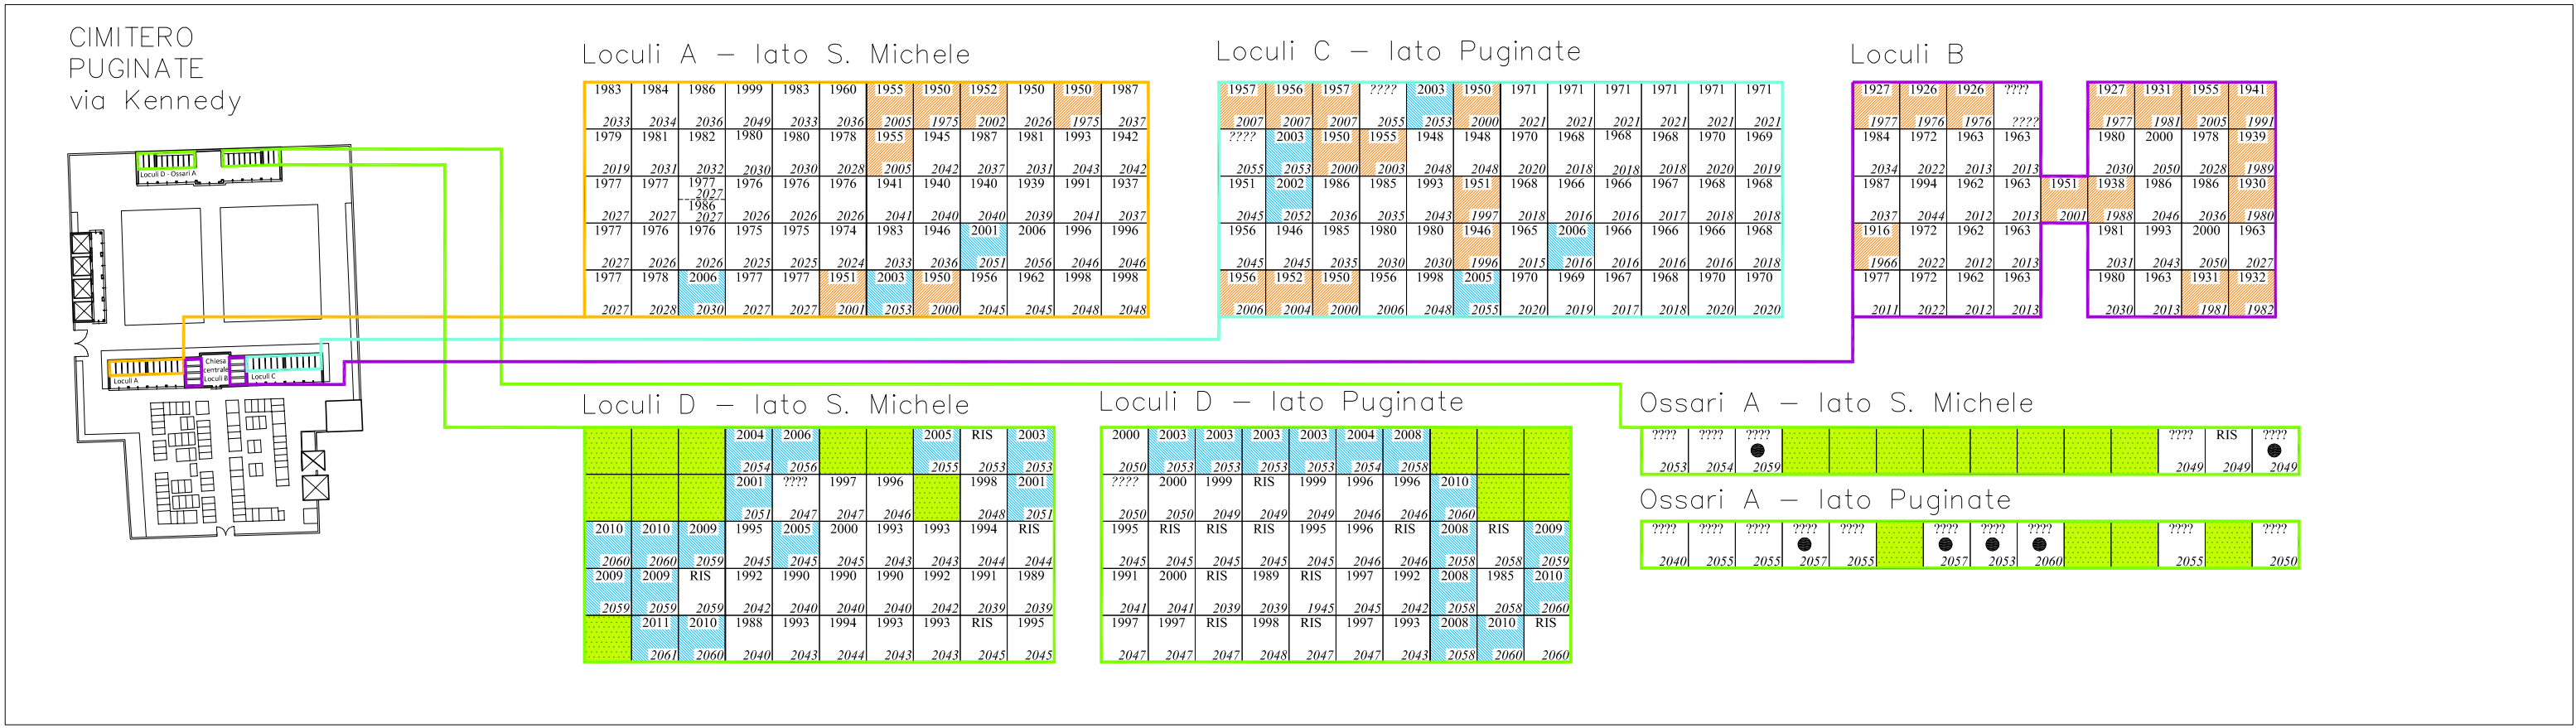


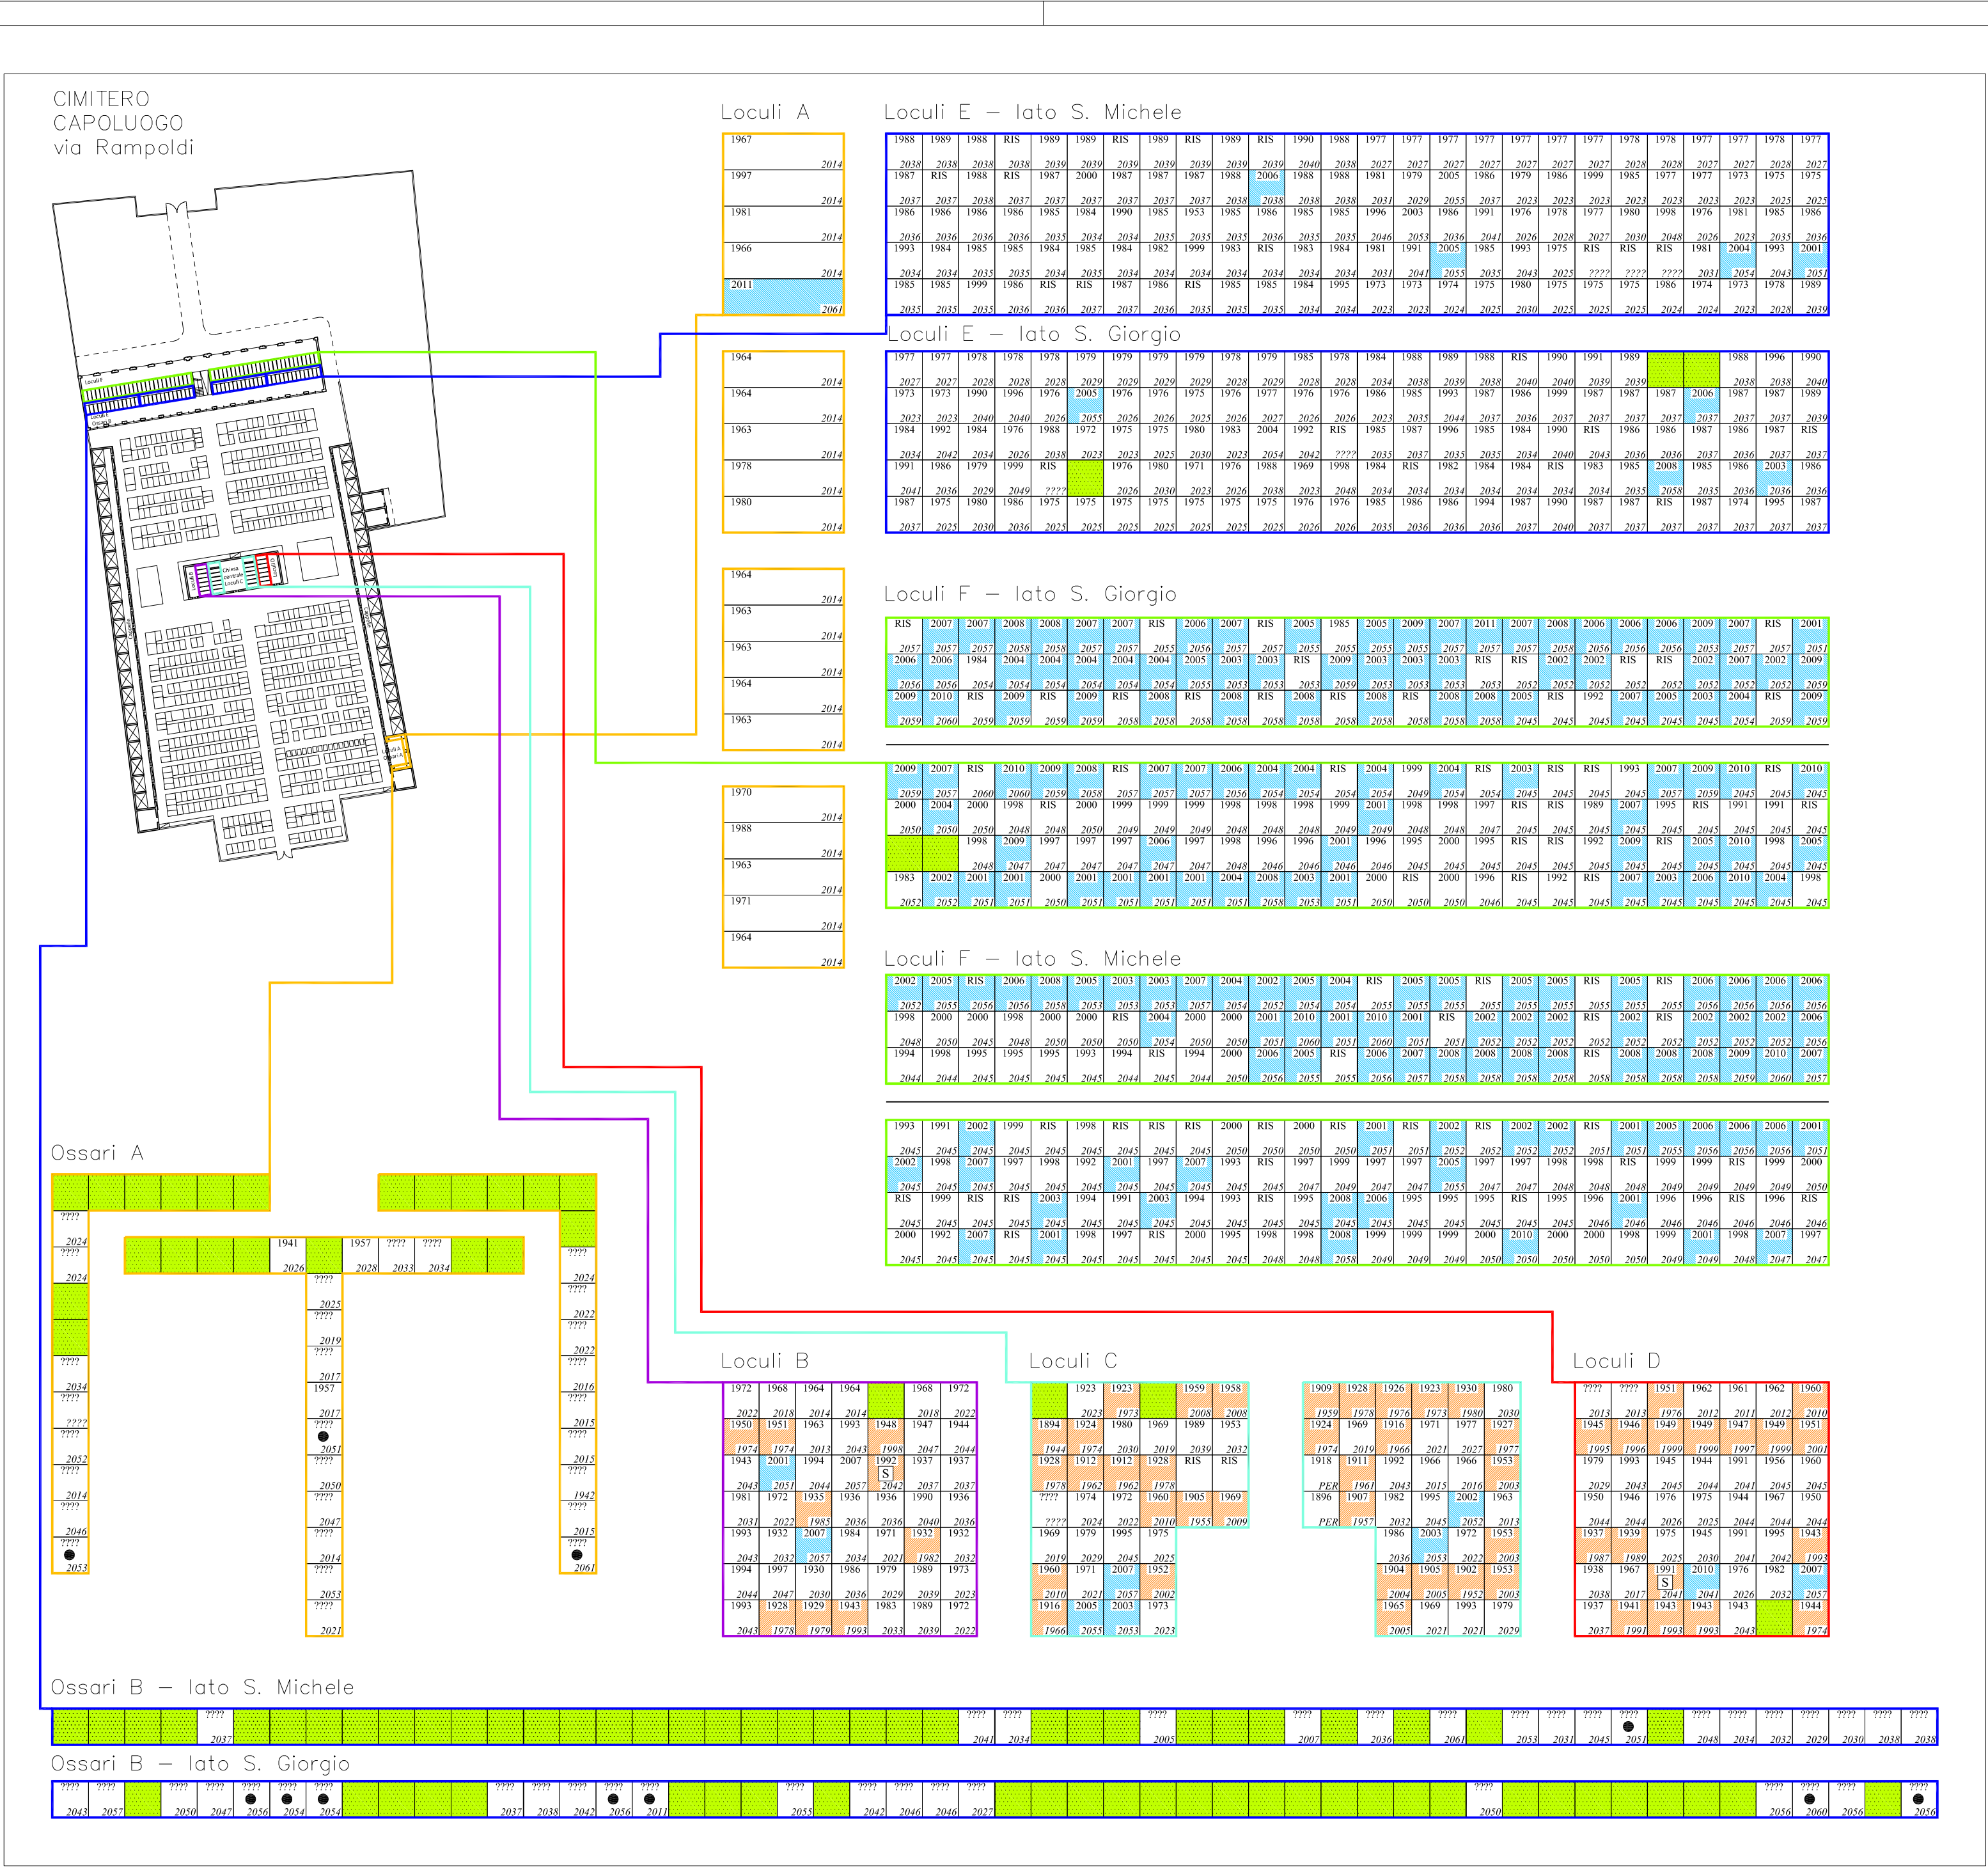

LEGENDA

SEPOLTURE CIMITERO
CAPOLUOGO

via Rampoldi
anno di tumulazione

scadenza concessioni

ceneri (in ossari n° 11)

tumulazioni negli ultimi
10 anni – n° 195

spazi liberi – n° 95
(in colombari n° 9 – in ossari n° 86)

possibili esumazioni
(concessioni scadute) – n°
56

possibili esumazioni
(concessioni non scadute) –
n° 2

SEPOLTURE CIMITERO
PUGINATE

via Kennedy
anno di tumulazione

scadenza concessioni

ceneri (in ossari n° 6)

tumulazioni negli ultimi
10 anni – n° 35

spazi liberi – n° 27
(in colombari n° 15 – in ossari n° 12)

possibili esumazioni
(concessioni scadute) – n°
32

COMUNE DI BREGNANO

PIANO CIMITERIALE 2011
(L.R. 18 Novembre 2003 – n.22; R. 9 Novembre 2004 – n. 6; R.R. 6
Febbraio 2007 – n. 1)

ADOSSATO dal C.C. con DELIBERA N. DEL
PARERE ASL N. DEL
PARERE ARPA N. DEL
APPROVATO dal C.C. con DELIBERA N. DEL

SCALA 1:200 MARZO 2011

TAV.08

CIMITERO CAPOLUOGO
CIMITERO PUGINATE

PLANIMETRIA STATO DI
FATTO
CONCESSIONE SEPOLTURE
NOMINALI LOCULI E
OSSARI

INCARICATO: Arch. Paolo
Donà
Via Galassio 6 – 22100 COMO
Tel 031.3387763 – Te/Fax 031.5000897 –
Cell 340.8470320
email donapa@alice.it – P. IVA 021087400131