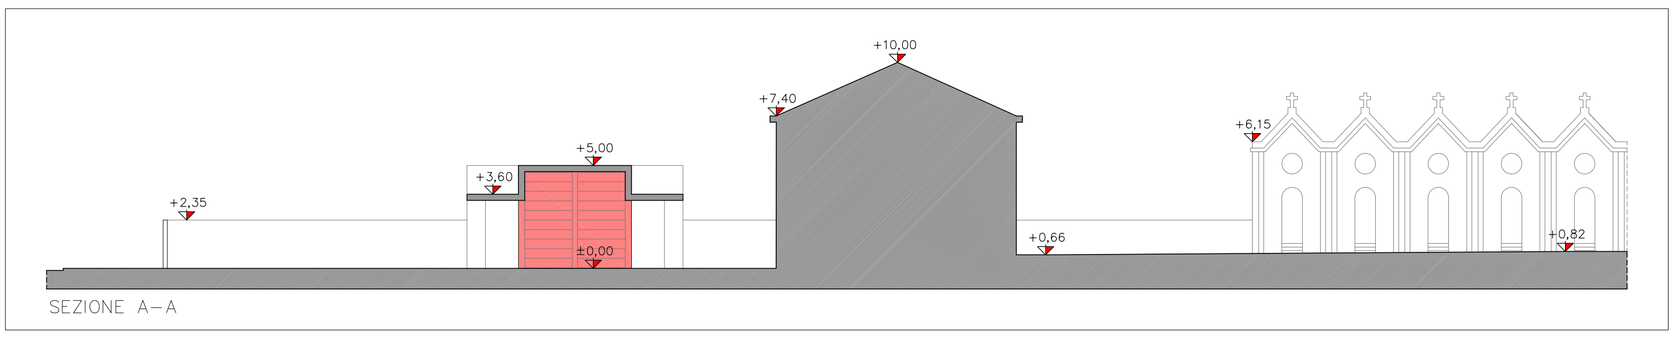

SEZIONE A–A

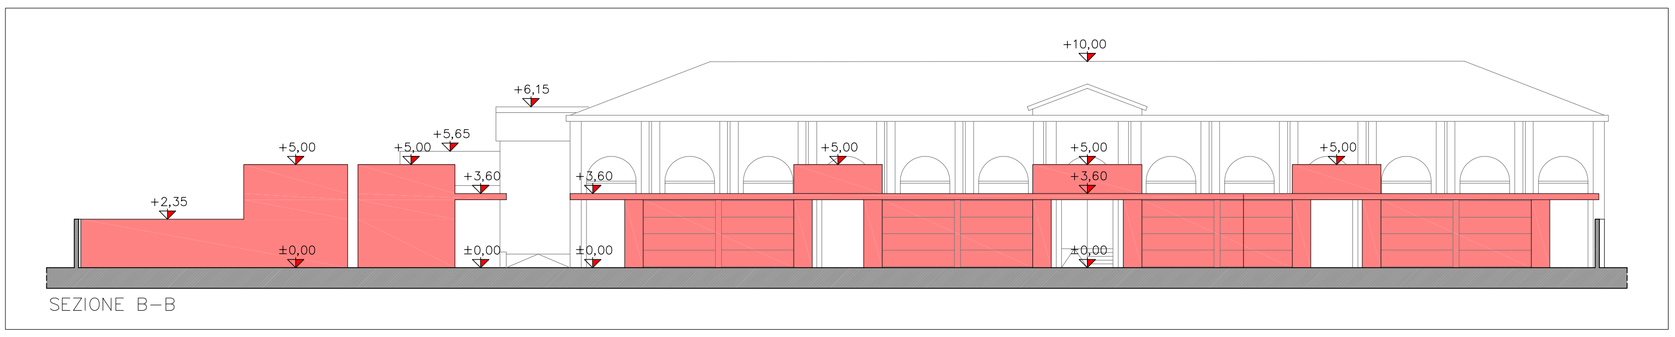

SEZIONE B–B

LEGENDA

- campi per inumazioni
- area per inumazioni speciali (82,98 mq)
- campi per mineralizzazioni
- giardino delle rimembranze
- aree a verde
- percorsi coperti
- percorsi scoperti
- aree per realizzazione rampe di accesso per disabili
- percorso esterno cimitero
- aree a parcheggio
- accesso carraio esistente

COMUNE DI BREGNANO

PIANO CIMITERIALE 2011
(L.R. 18 Novembre 2003 – n.22; R. R. 9 Novembre 2004 – n. 6; R.R. 6 Febbraio 2007 – n. 1)

ADOTTATO dal C.C. con DELIBERA N. ..... DEL

PARERE ASL N. ..... DEL .....
PARERE ARPA N. ..... DEL .....
APPROVATO dal C.C. con DELIBERA N. ..... DEL .....

SCALA 1:200 | MARZO 2011

TAV.11a

CIMITERO CAPOLUOGO
via Rampoldi

SCHEMA NUOVE STRUTTURE CIMITERIALI
planimetria, sezioni

INCARICATO: Arch. Paolo Donà
Via Golasecca 6 – 22100 COMO
Tel 031.3387763 – Tel/Fax 031.5000897 – Cell 340.8470320
email donapa@alice.it – P. IVA 021087400131