
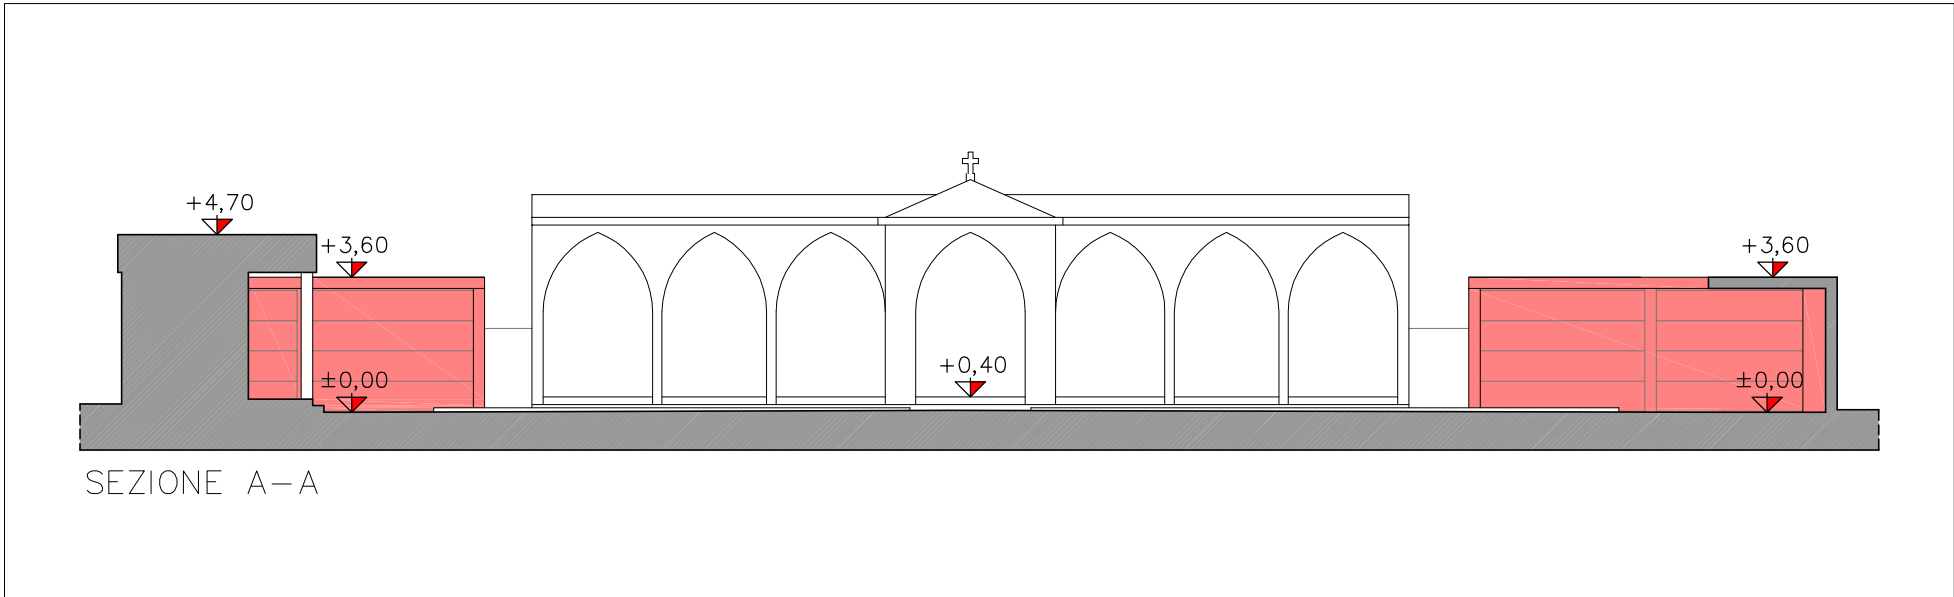


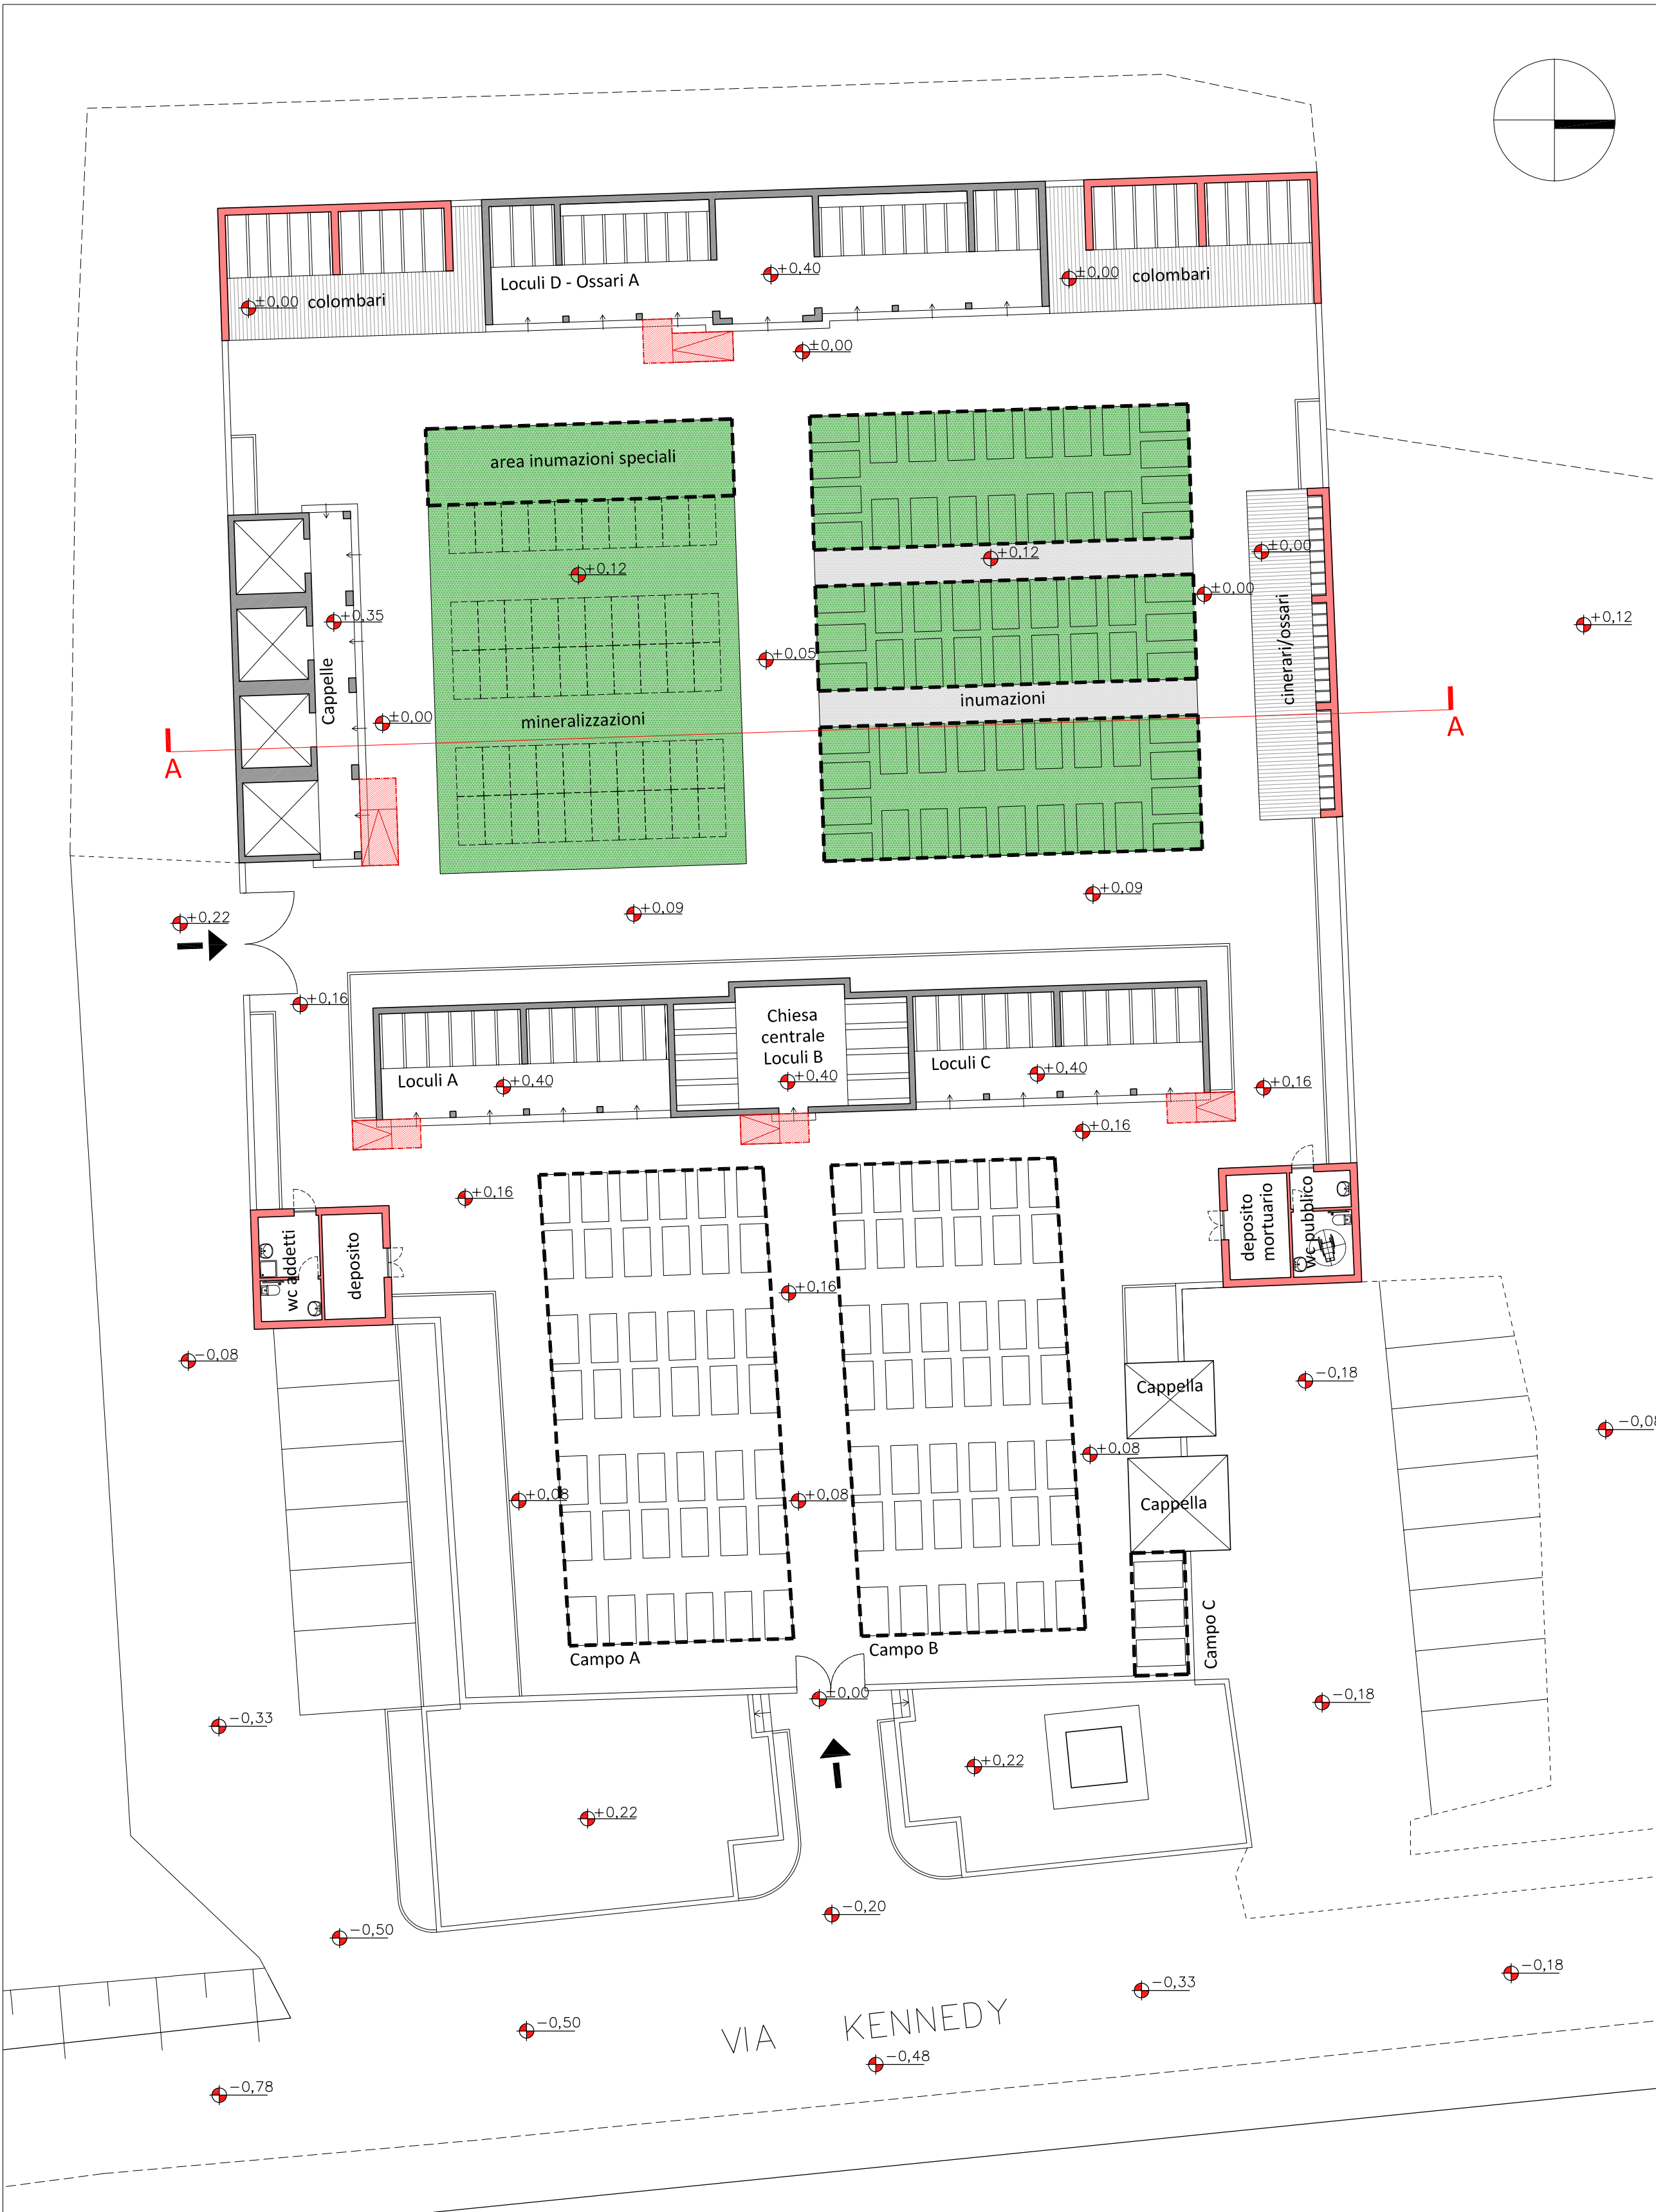

- LEGENDA**
- campi per inumazioni
 - area per inumazioni speciali (39,70 mq)
 - campi per mineralizzazioni
 - percorsi coperti
 - percorsi scoperti
 - aree per realizzazione rampe di accesso per disabili
 - accesso carraio esistente

COMUNE DI BREGNANO

PIANO CIMITERIALE 2011
(L.R. 18 Novembre 2003 - n.22; R. R. 9 Novembre 2004 - n. 6; R.R. 6
Febbraio 2007 - n. 1)

ADOTTATO dal C.C. con DELIBERA N. DEL
PARERE ASL N. DEL
PARERE ARPA N. DEL
APPROVATO dal C.C. con DELIBERA N. DEL

SCALA 1:200 MARZO 2011

TAV.11b

CIMITERO PUGINATE
via Kennedy

SCHEMA NUOVE
STRUTTURE CIMITERIALI
planimetria, sezione

INCARICATO: Arch. Paolo
Donà
Via Galasacca 6 - 22100 COMO
Tel 031.3387763 - Tel/Fax 031.5000897 -
Celli 340.8470320
email donopa@alice.it - P. IVA 021087400131