LEGENDA
Condizione dell'edificazione
conservazione e manutenzione degli edifici

- Centri Storici e Nuclei di antica formazione (zone di recupero 457/78)
- buono
- discreto
- mediocre
- pessima
- superfetazione
- lavori in corso
- PdR — Piani di recupero
- SUAP — SUAP in variante
- porticati e androni di accesso ai cortili

elementi architettonico - ambientali significativi

- edifici di valore storico - architettonico
- elementi di valore artistico o architettonico da conservare
- edifici di recente ristrutturazione
- elementi in contrasto architettonico con i caratteri del centro storico
- cortine edilizie significative
- (S) edifici in sassi
- edicole cappelle
- edifici di epoca contemporanea in contrasto architettonico con i caratteri del centro storico

edifici ed attrezzature di uso pubblico

chiesa	(t) tecnologico	(p) parcheggio
edicole cappelle	(Lav) lavatoio	(Pz) piazza
(M) municipio	(m) monumento	(PT) Ufficio postale
(B) biblioteca	(S) scuola	(P) palestra
(V) verde	(f) fontana	(St) sala teatro
(Me) Area mercato	(O) oratorio	(Ca) casa parrocchiale

- orti e giardini
- muri di sostegno e/o delimitazione della proprietà
- muri e terrazzamenti storici da preservare
- elementi arborei di valore ambientale
- pavimentazioni
- ▷▷▷▷▷▷ percorsi ciclo-pedonali / pedonali esistenti

(a) acciotolato	(as) asfalto	(g) ghiaietto
(pc) in contrasto	(po) piotte	(tb) terra battuta
(at) autobloccanti	(la) lastre	(ps) piastrellato
(pt) pietra	(c) cemento	(p) prato

- bosco

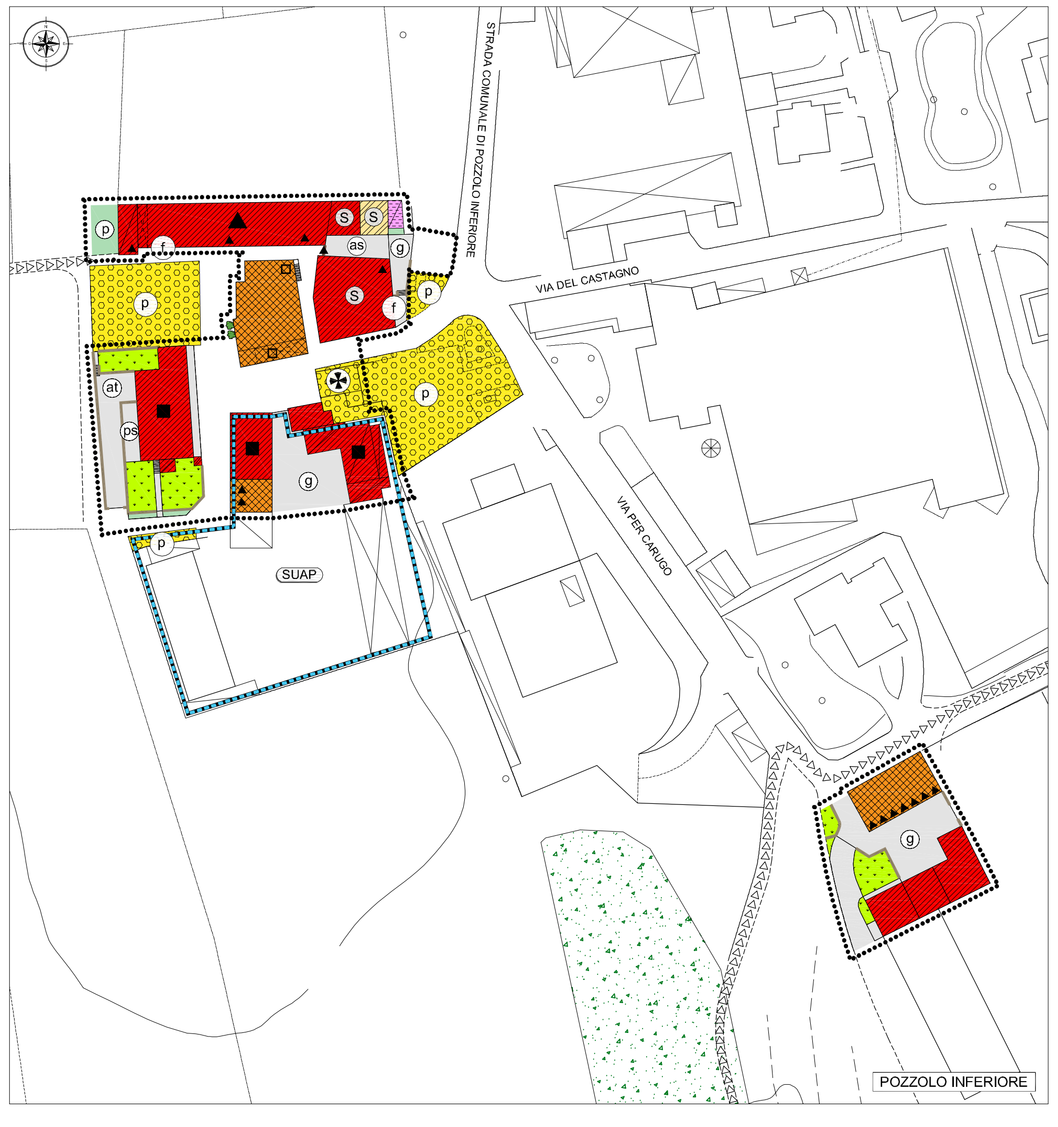

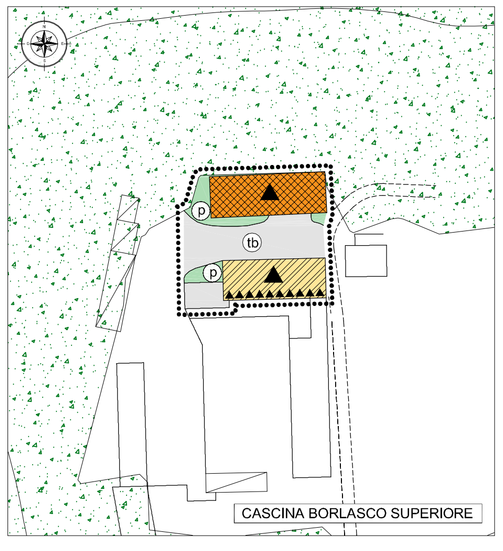

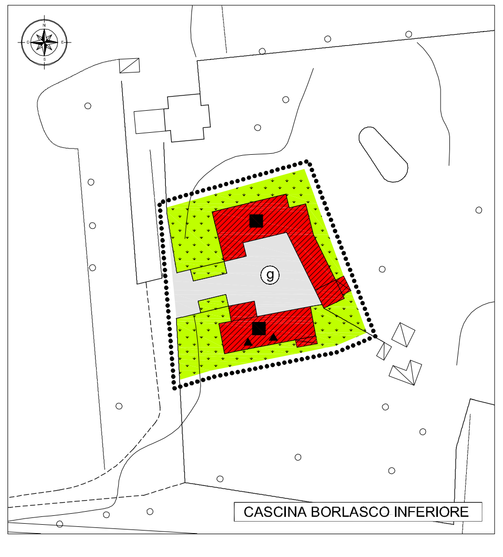

COMUNE DI
Brenna
PROVINCIA DI COMO

PIANO DI GOVERNO DEL TERRITORIO
VARIANTE GENERALE

tavola **6.2'**

scala 1:1000

ANALISI TERRITORIALE

Centri storici e nuclei di antica formazione
Condizioni dell'edificazione

adozione delibera C. C. n° 25 del 27.07.2018
approvazione delibera C. C. n° del .2019

il tecnico — dott. Arch. Marielena Sgroi
il sindaco — Avv. Paolo Vismara
resp. Area Tecnica Urbanistica e L.L.P.P. — Arch. Massimo Petrollini

collaboratrice
Silvia Aragona

[1] elaborato modificato a seguito accoglimento osservazioni e recepimento pareri

Tutta la documentazione: parti scritte, fotografie, planimetrie e relative simbologie utilizzate sono coperte da copyright da parte degli autori esterni del progetto.
Il loro utilizzo anche parziale è vietato fatta salva espressa autorizzazione scritta da Architetto agli autori

Dott. Arch. Marielena Sgroi - Lambrugo (CO) - via C. Battisti, 19 - tel 031/3590232 - fax 031/3592139 - Mail: elena@studiosgroi.it