


piano quotato con sede stradale e verde scala 1:2000




planimetria generale scala 1:1000

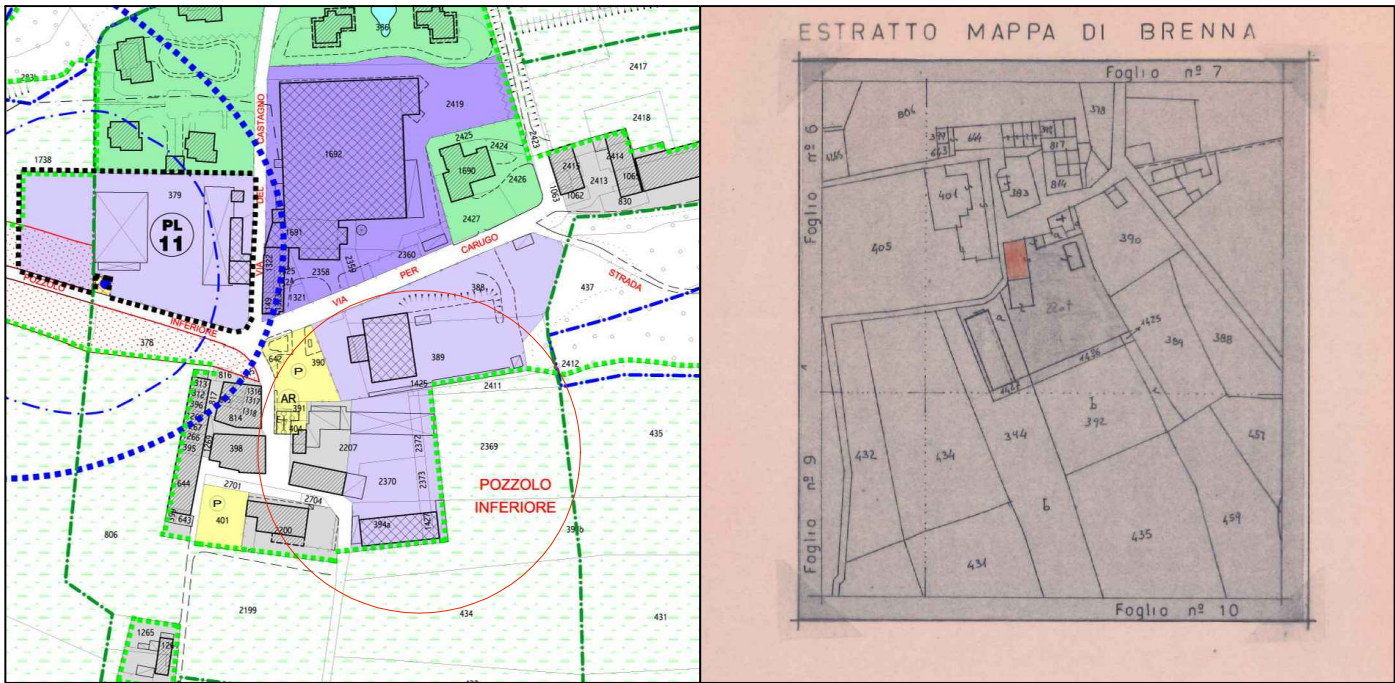

ESTRATTO PGT scala 1:2000

ESTRATTO MAPPA scala 1:2000

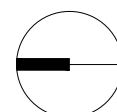	<b>Localizzazione:</b>  Comune di Brenna			
<b>01</b>	<b>Oggetto:</b>  Ristrutturazione edilizia fabbricati			
<b>Descrizione tavola:</b>  planimetria generale - piano quotato con sede stradale e verde				
	Agg.	Data	Descrizione modifica	Responsabile
<b>Intestatario:</b> TLM TORNERIA CAMPOSTORI s.n.c. di Danilo e Davide Campostori via/Loc. Pozzolo Inf, 26 - 22040 Brenna (CO)		<b>Prog.:</b> dott. arch. Salvadè Enrico Via Cervino, 9 Cantù Iscritto all'ordine degli architetti della provincia di Como N.1011		<b>Data:</b>  Agosto 2017
				<b>Scala:</b>  1:1000 1.2000
<b>SALVADE' DOTT. ARCHITETTO ENRICO</b> via Cervino 9, 22063 Cantù (Co) - Cell. 335.456521 - e-mail studio@architetto.salvade.com				
E' vietata la riproduzione anche parziale di questo documento senza la preventiva autorizzazione del progettista				