


A

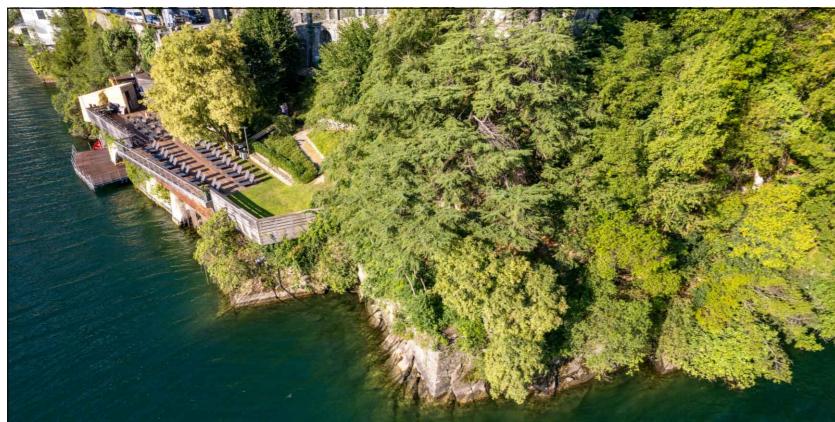


01



02



03

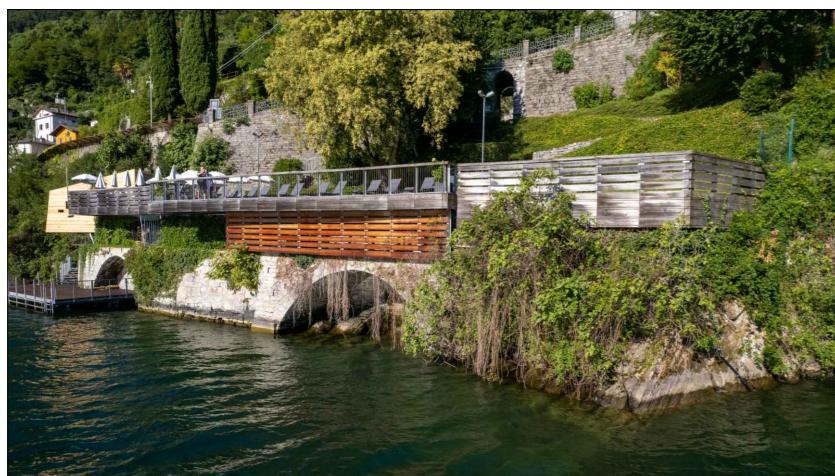


04




05




06

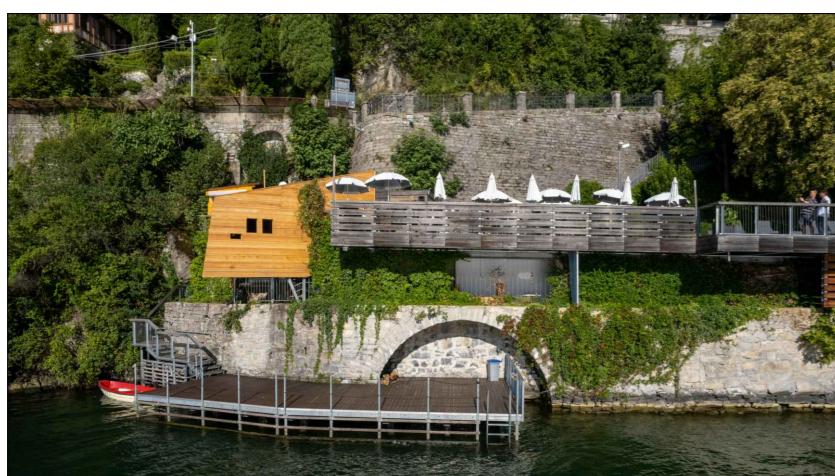


07

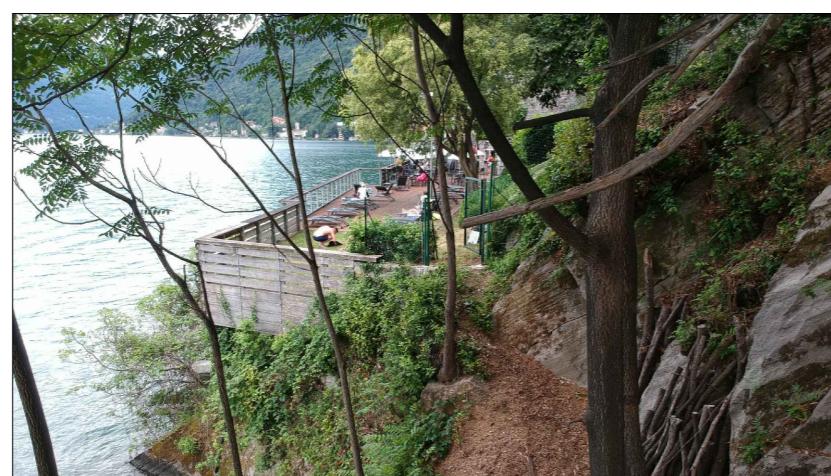


08

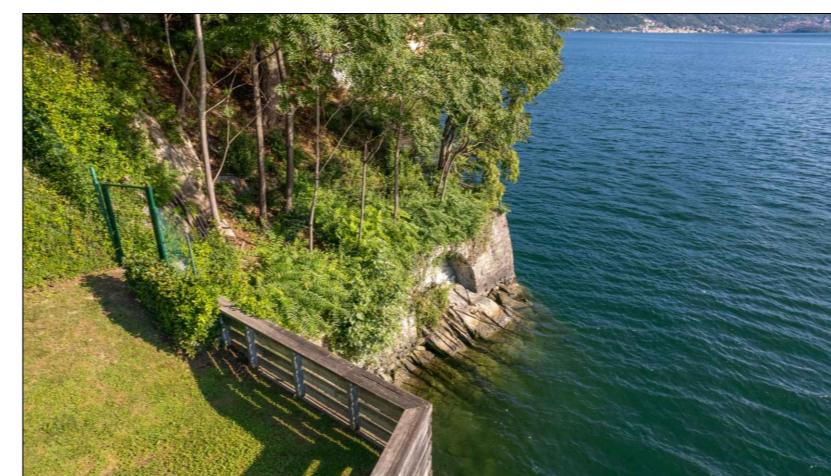

09

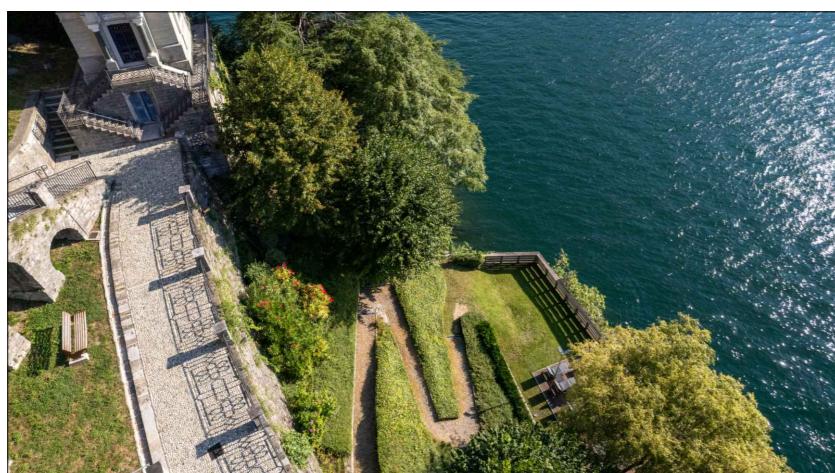


10

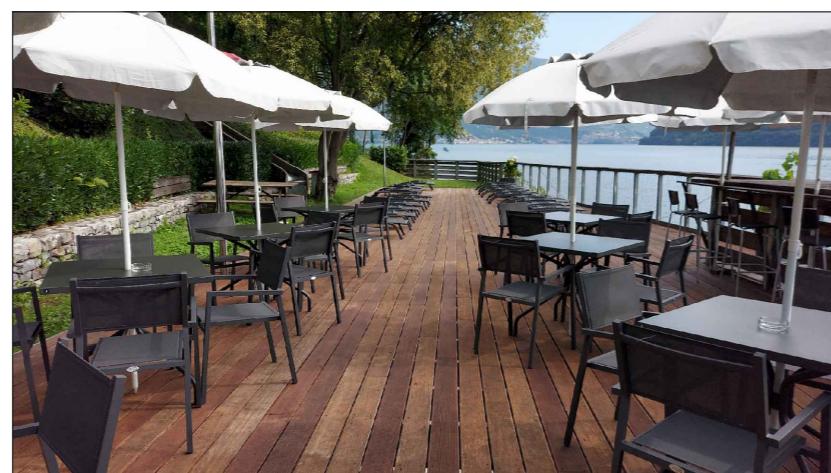

11



12

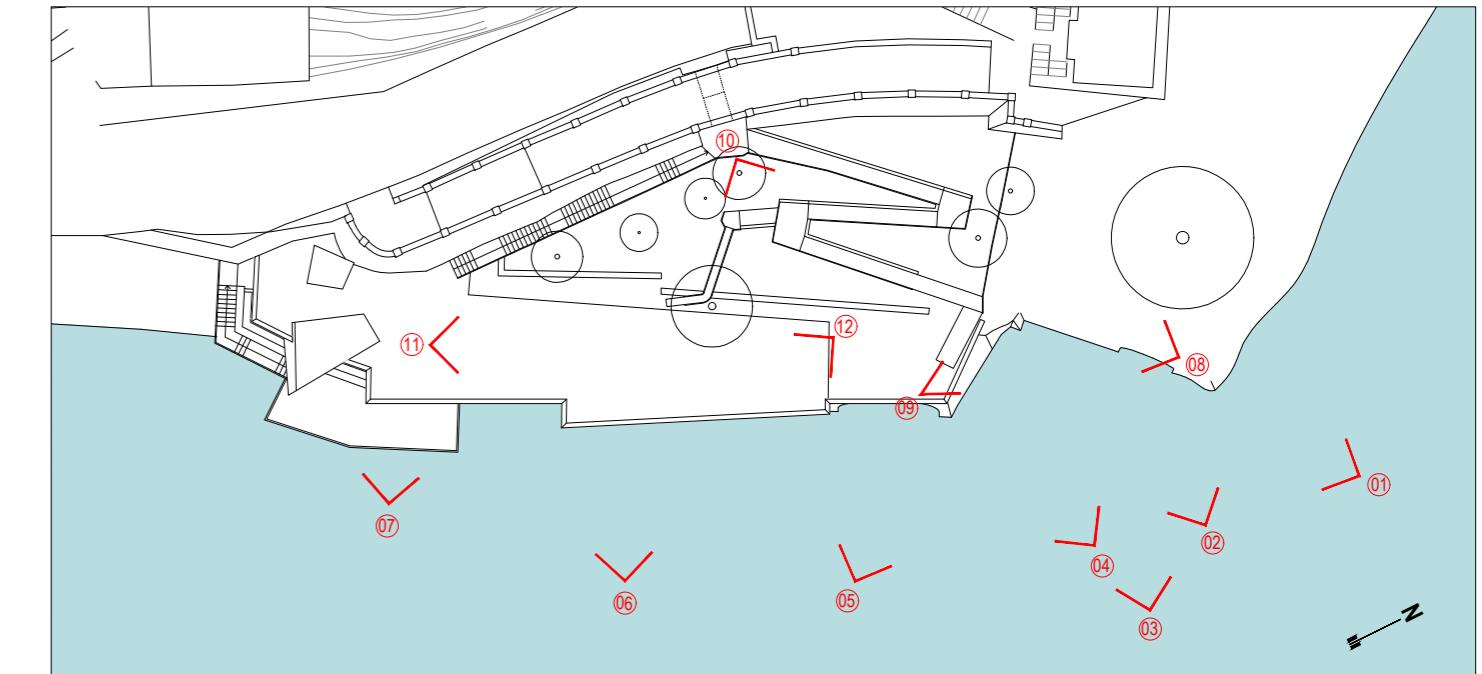

Planimetria scala 1:500



Comune di Brienz

via Regina, 70 - 22010 Brienz

Ampliamento del Parco pubblico di Via Regina

Progetto definitivo



noè
STUDIO DI ARCHITETTURA

Progettazione architettonica
Lorenzo Noè

Progettazione strutturale
Andrea Castiglioni

Collaboratori
Alberto Fedalto, Sara Boraschi, Valentina Lapris
Collaboratori
Dario Billi

studio castiglioni
via bazzini, 24 - 20131 Milano
Tel 02 784238 - Fax 02 784238
segreteria@studiocastiglioni.biz



Redatto FED Verificato BOR Approvato NOE Descrizione Emesso per approvazione

DEF

Rilievo fotografico

Questo documento non potrà essere copiato, riprodotto o altrimenti pubblicato in tutto o in parte senza il consenso di questo studio

N. 1 Data 01.06.2022

AR02

2021_017PARCO2