



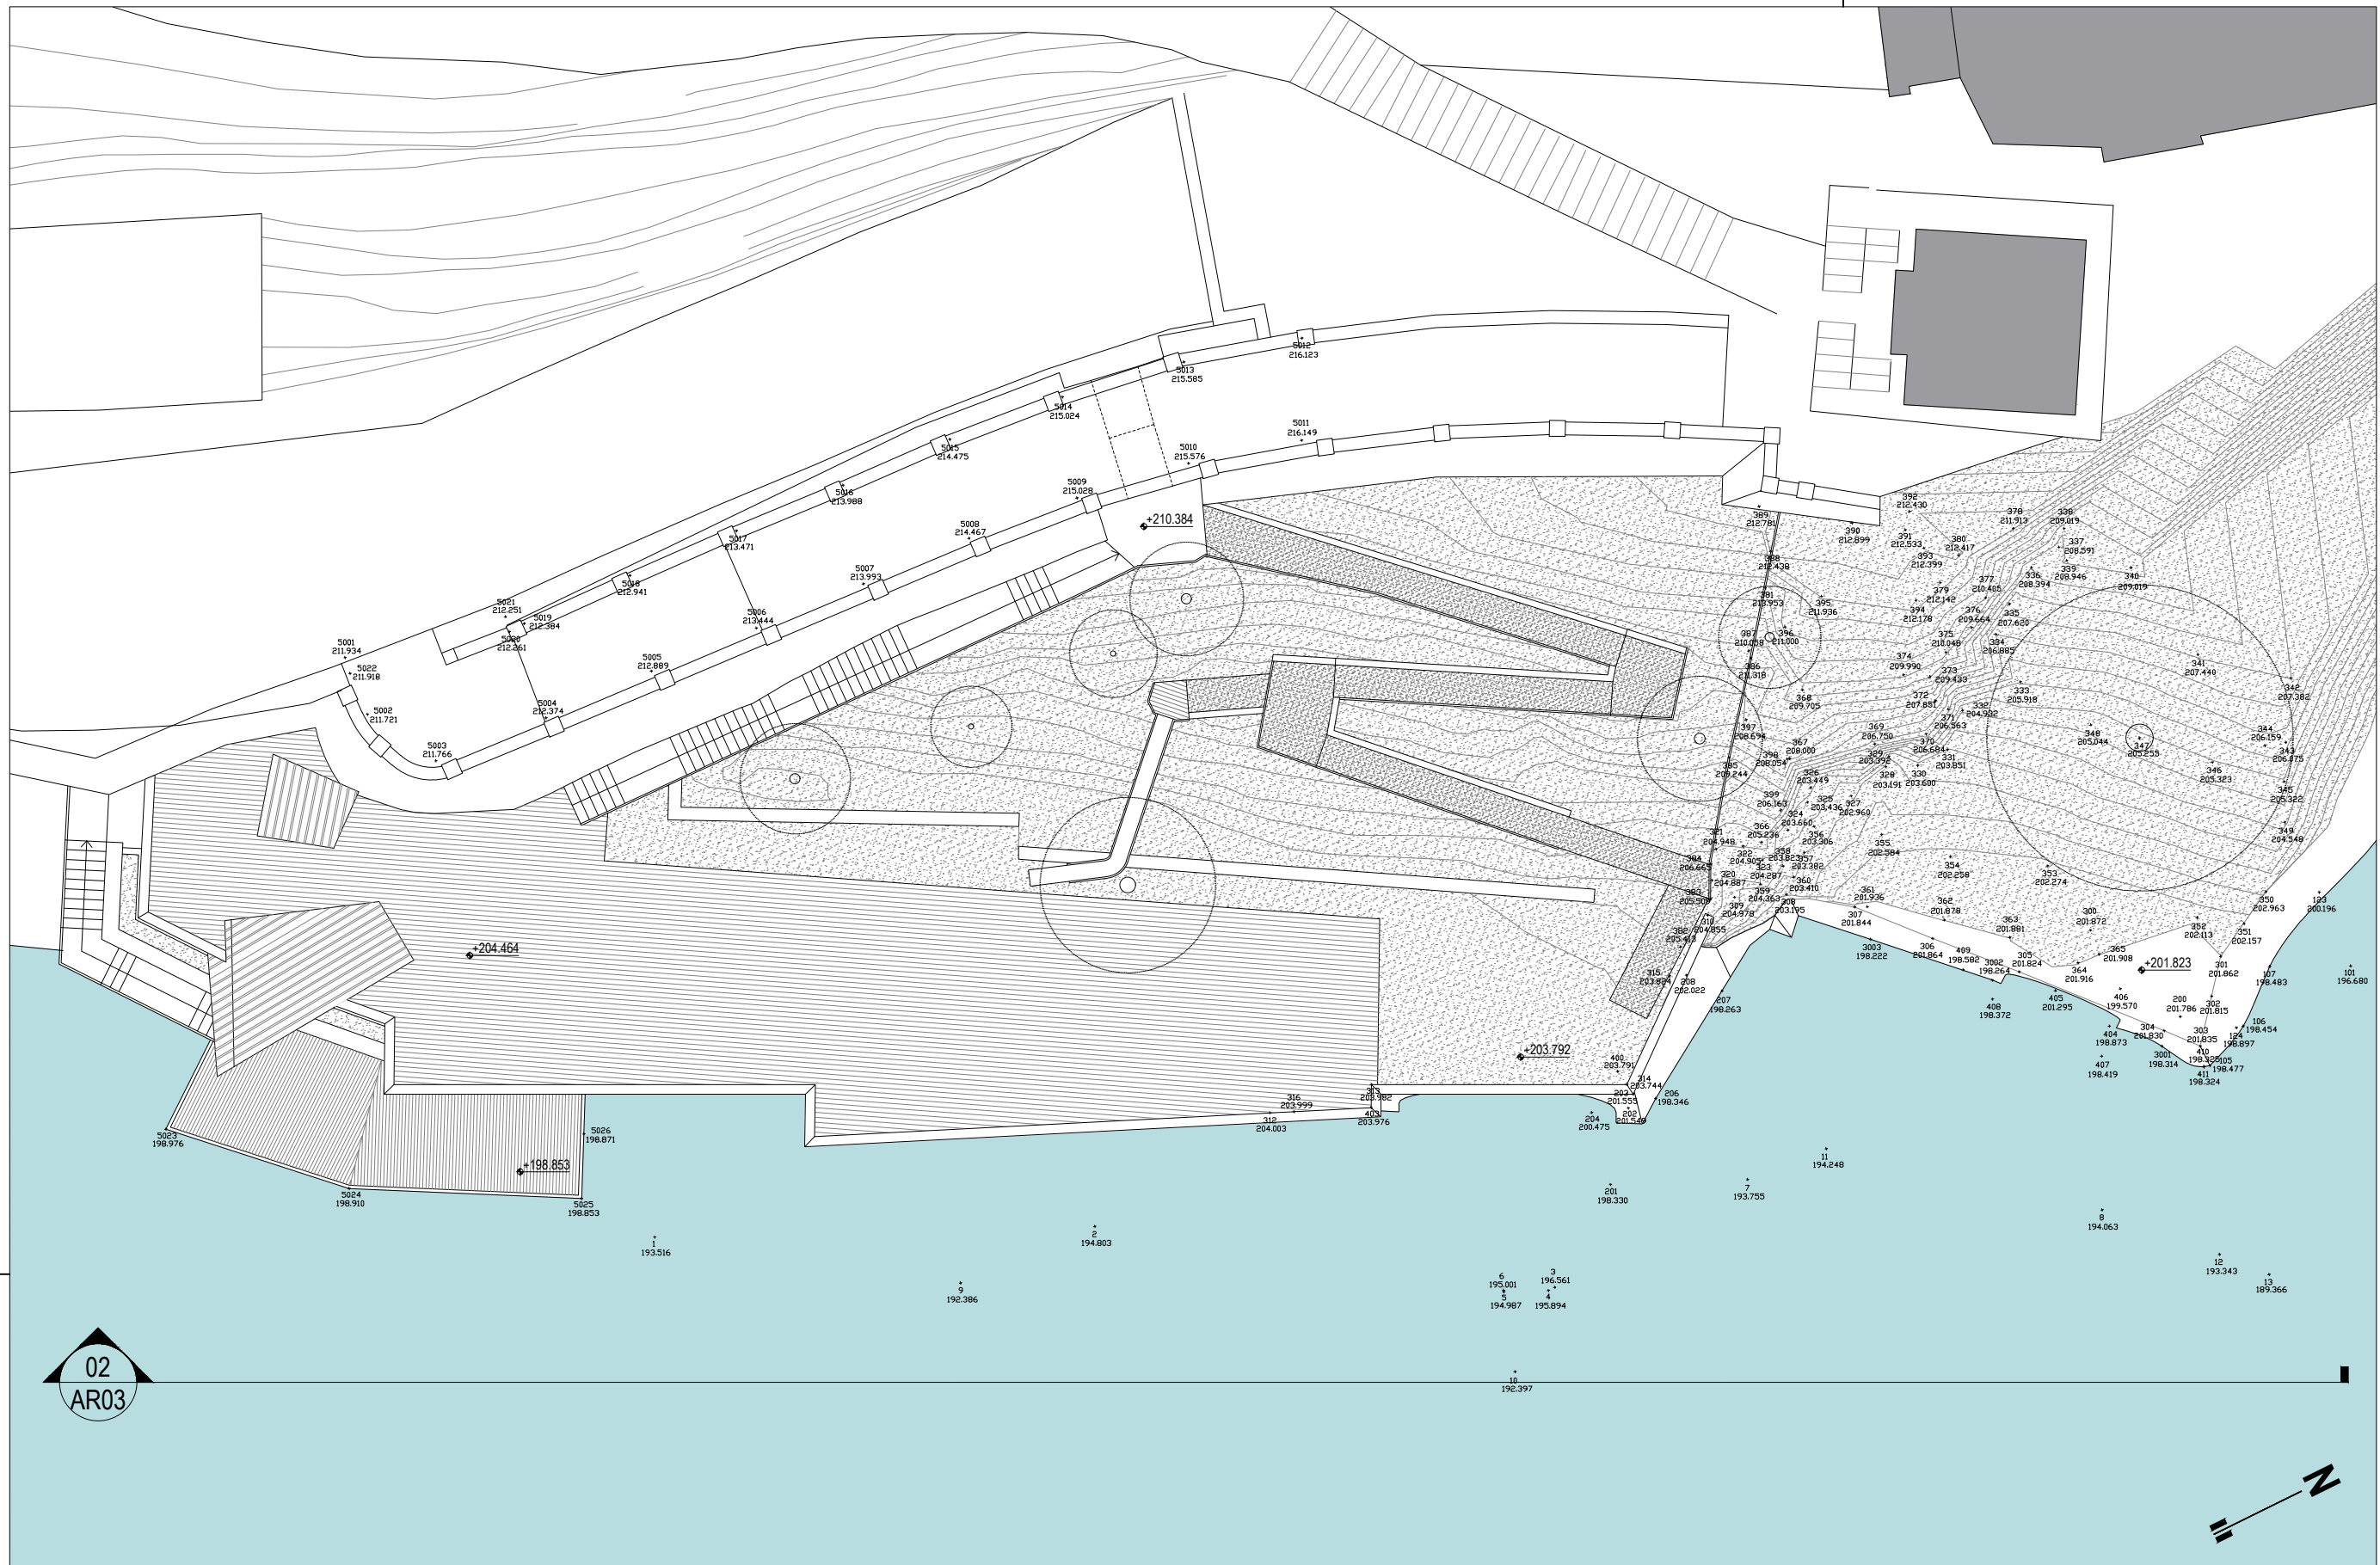

01 Planimetria generale - scala 1:200

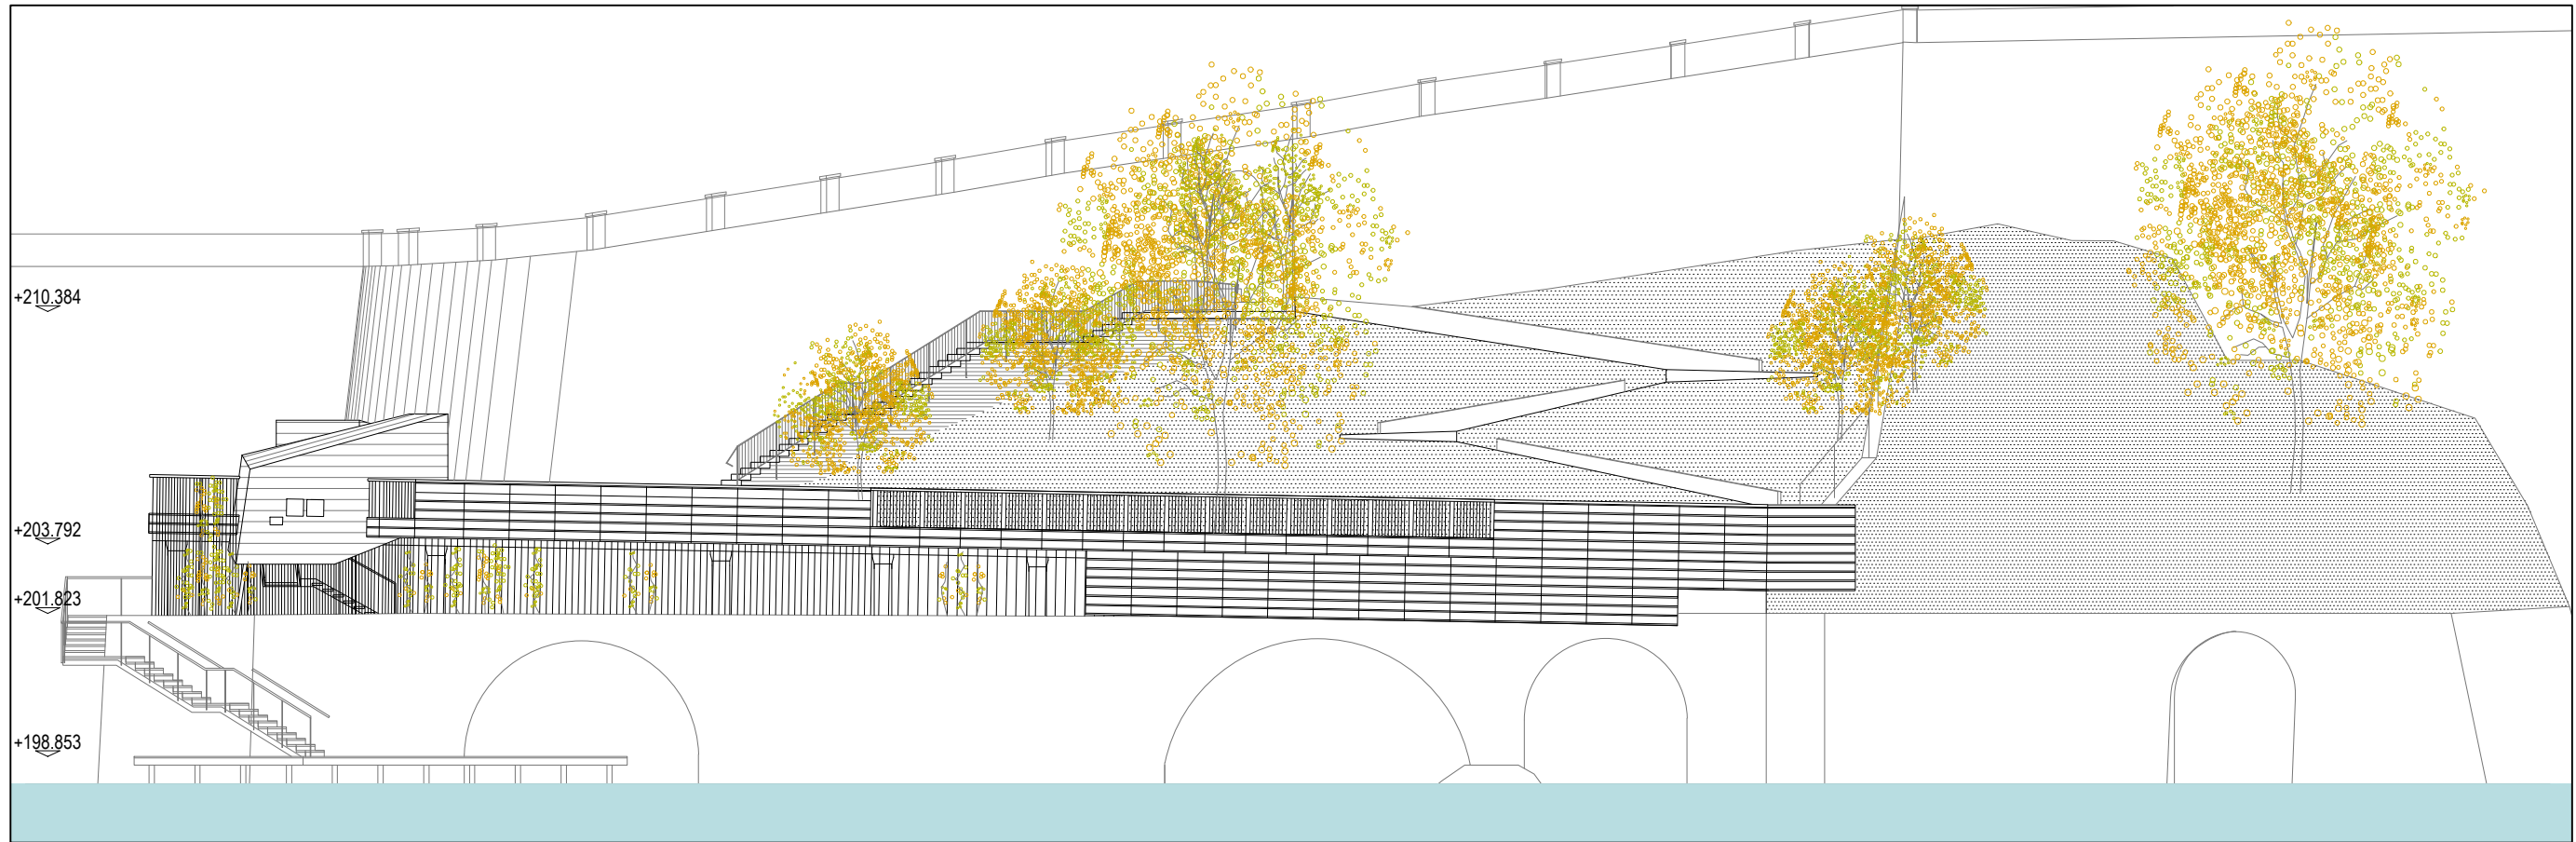

02 Prospetto - scala 1:200

Note

Rilievo dell'area eseguito in data 29.06.2021 e in data 06.07.2021



Comune di Brienno
via Regina, 70 - 22010 Brienno

Ampliamento del Parco pubblico di Via Regina

Progetto definitivo



noè
STUDIO DI ARCHITETTURA

Progettazione architettonica
Lorenzo Noè
Progettazione strutturale
Andrea Castiglioni



studio castiglioni
via bazzini, 24 - 20131 Milano
Tel 02 784238 - Fax 02 784238
segreteria@studiocastiglioni.biz

Collaboratori
Alberto Fedalto, Sara Boraschi, Valentina Lapis
Collaboratori
Dario Billi



viale Lombardia 66 - 20131 Milano
tel: +39 0287381011
mail: mail@lorenzonoè.com
web: www.lorenzonoè.com

Redatto	Verificato	Approvato	Descrizione
FED	BOR	NOE	Emesso per approvazione

N.	Data
1	01.06.2022

DEF

Rilievo topografico e prospetto stato di fatto

Questo documento non potrà essere copiato, riprodotto o altrimenti pubblicato in tutto o in parte senza il consenso di questo studio

AR03

2021_017PARC02