


01 Planimetria generale - scala 1:200

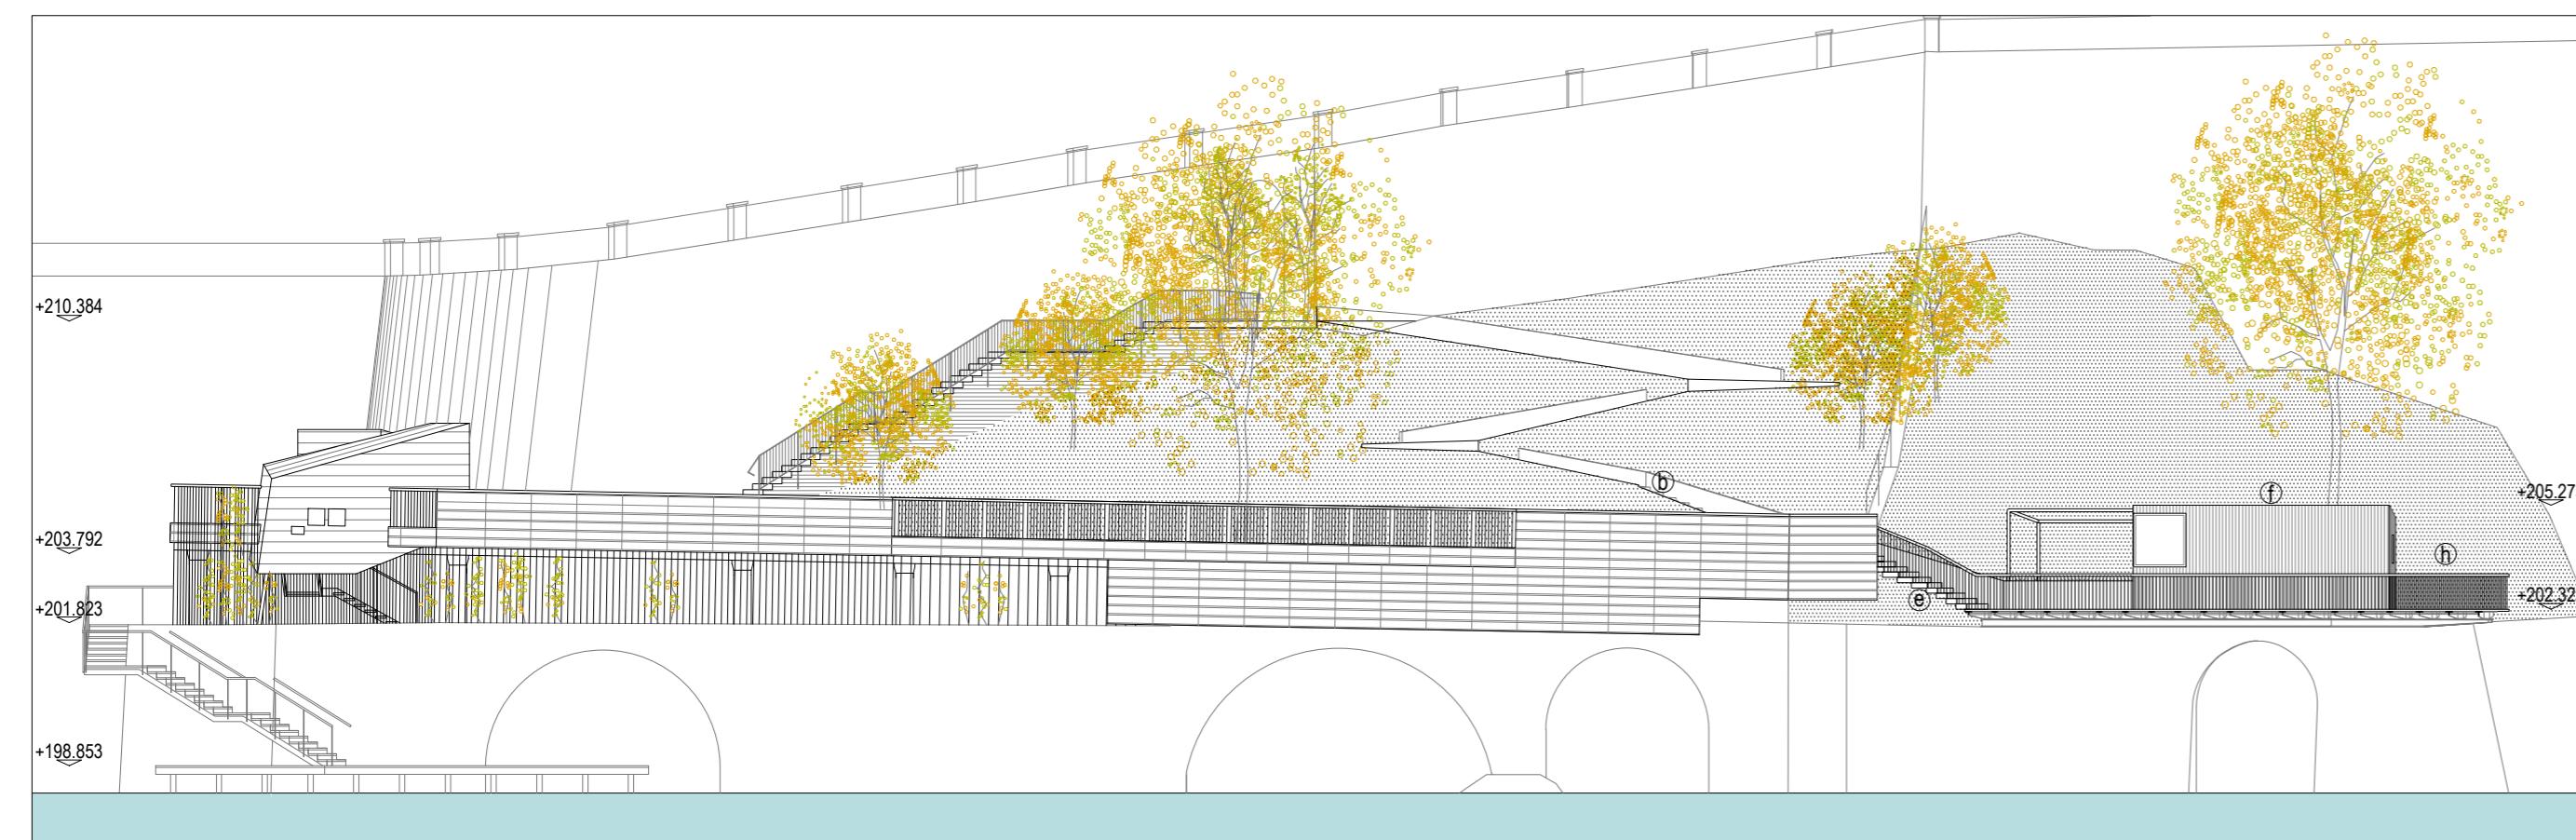

02 Prospetto - scala 1:200

Legenda

- (a) pavimentazione in ghiaietto inerbito
- (b) cordoni di gneiss della Valdossola (serizzo e granitello)
- (c) gradini in pietra naturale tipo Moltrasio o similare
- (d) pavimentazione in doghe di legno tipo Iroko o similare
- (e) pavimentazione in pietra naturale tipo Moltrasio o similare
- (f) rivestimento in pietra naturale tipo Moltrasio o similare
- (g) muratura in conci di pietra naturale tipo Moltrasio o similare
- (h) parapetto a disegno in ferro verniciato RAL 9011

Note

- Le quote lineari sono espresse in centimetri. Le quote altimetriche sono espresse in metri.



Comune di Brienz
via Regina, 70 - 22010 Brienz

Ampliamento del Parco pubblico di Via Regina

Progetto definitivo



noè
STUDIO DI ARCHITETTURA

Progettazione architettonica
Lorenzo Noè
Progettazione strutturale
Andrea Castiglioni

Collaboratori
Alberto Fedalto, Sara Boraschi, Valentina Lapris
Collaboratori
Dario Billi

Redatto Verificato Approvato Descrizione
FED BOR NOE Emesso per approvazione

studio castiglioni
via badaloni, 24 - 20131 Milano
Tel 02 784238 - Fax 02 784238
segreteria@studiocastiglioni.biz



N. 1 Data 01.06.2022

DEF

Planimetria generale e prospetto

Questo documento non potrà essere copiato, riprodotto o altrimenti pubblicato in tutto o in parte senza il consenso di questo studio

AR04
2021_017PARCO2