

A

A

B

B

C

C

D

D

E

E

F


F

G


G

H


H

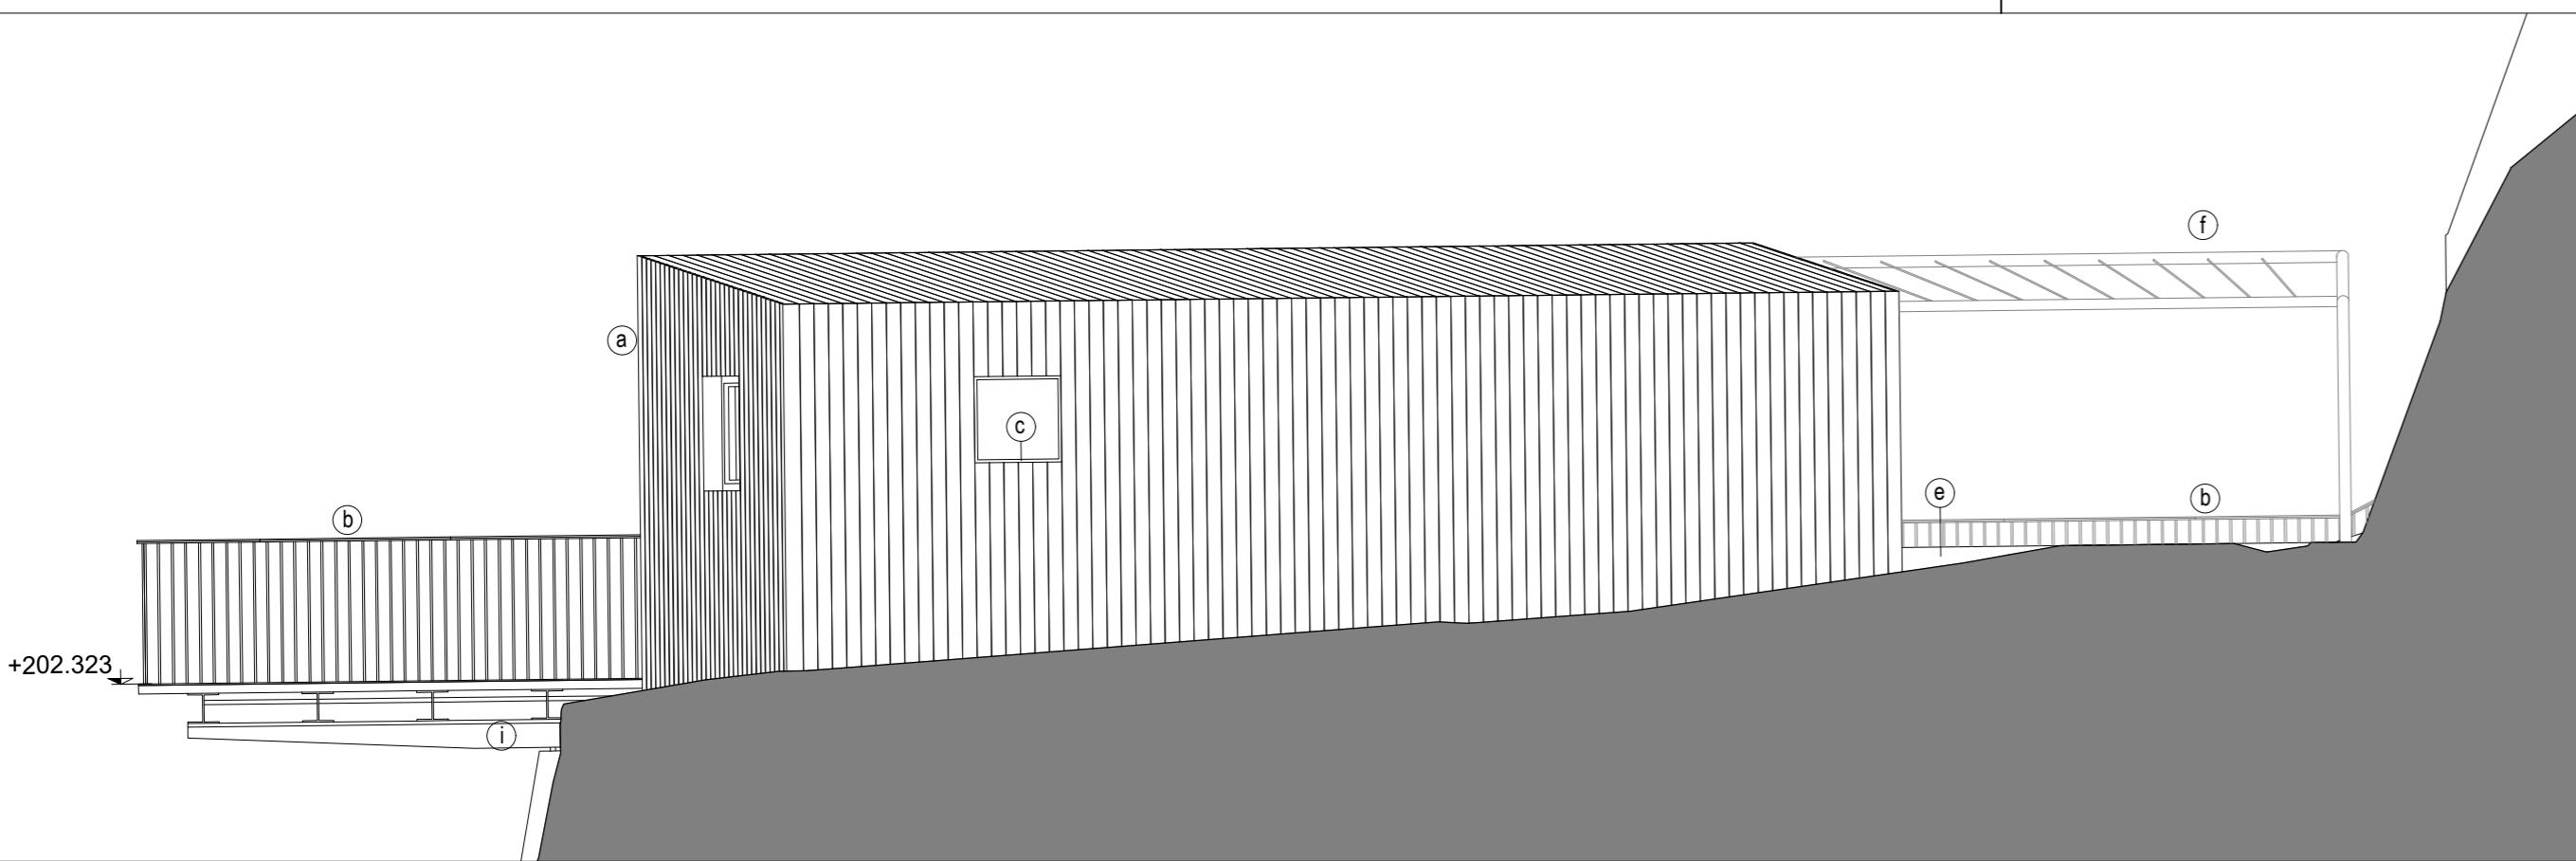


01 Prospekt Sud - scala 1:50

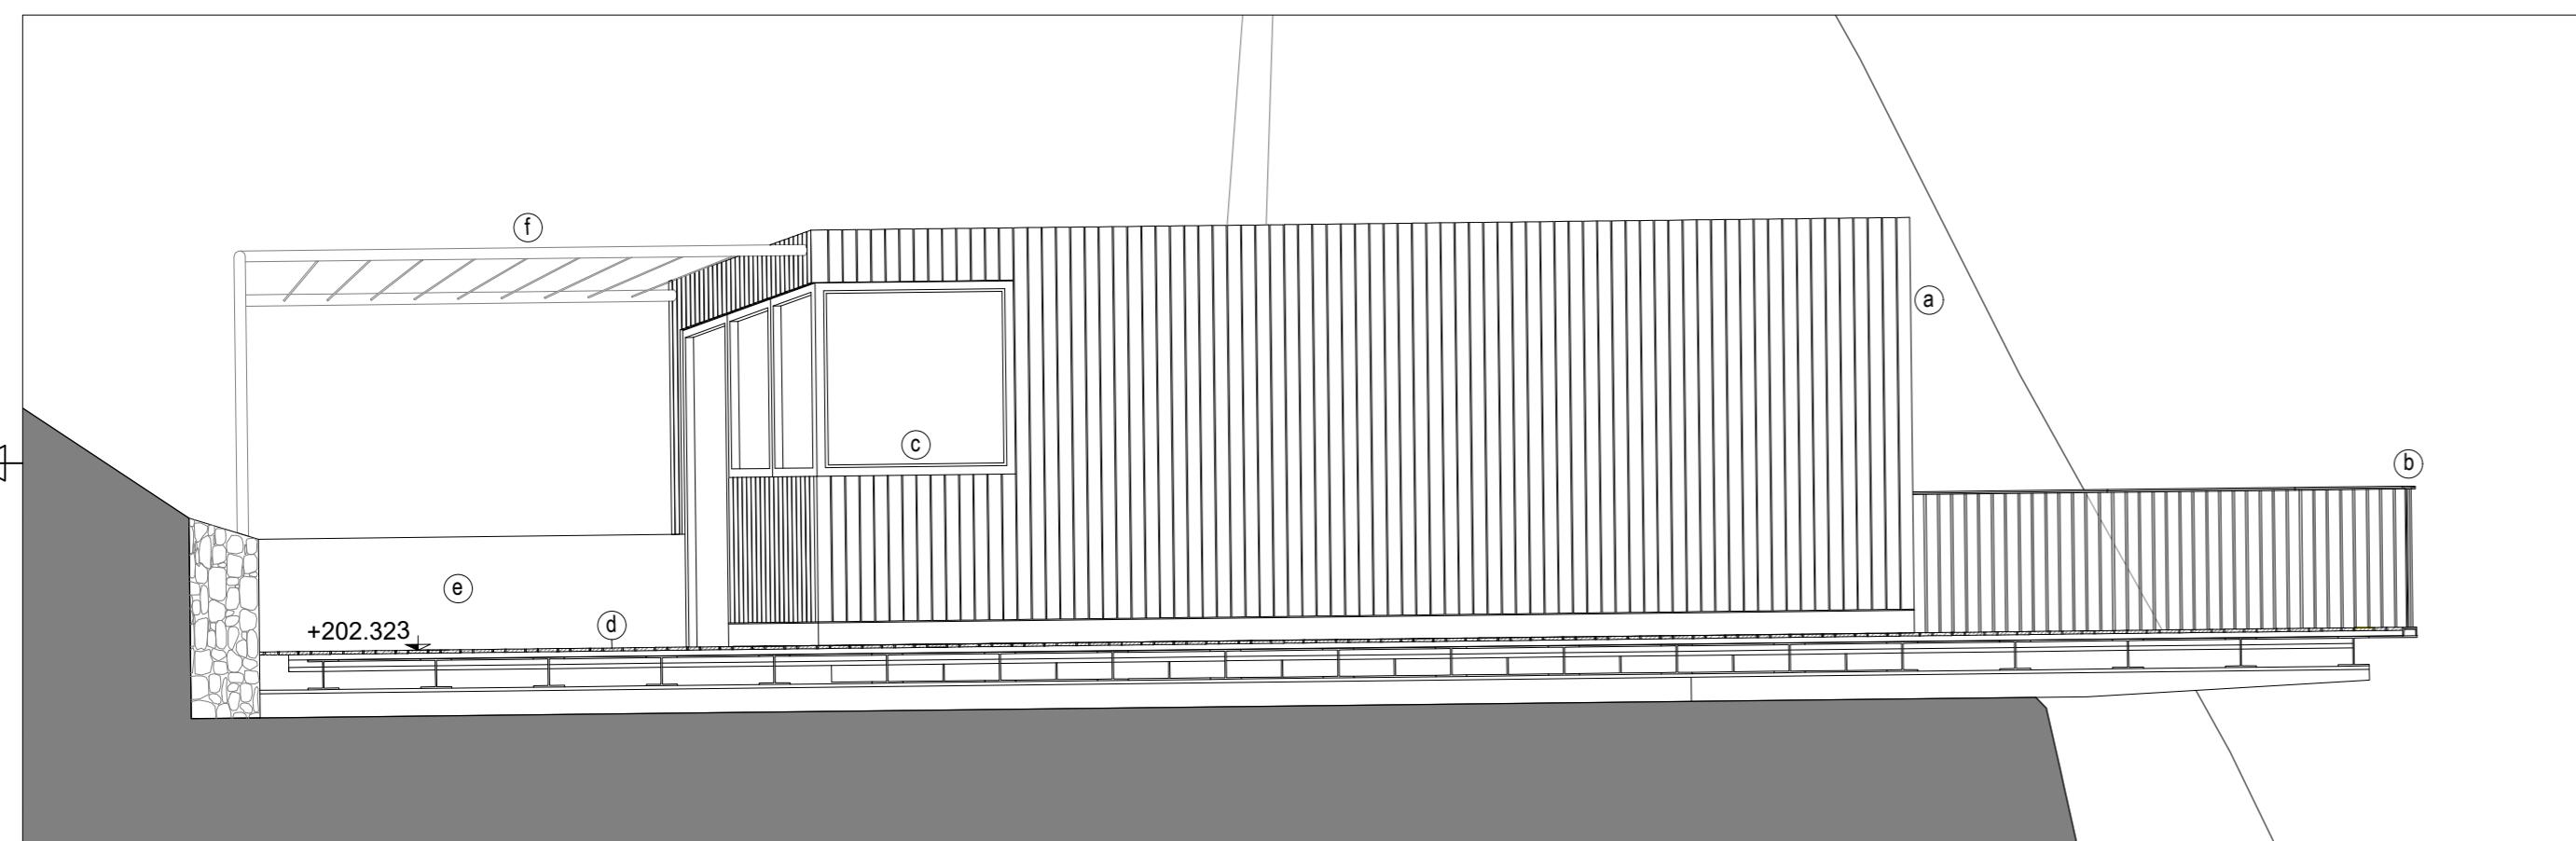

02 Prospekt Nord - scala 1:50

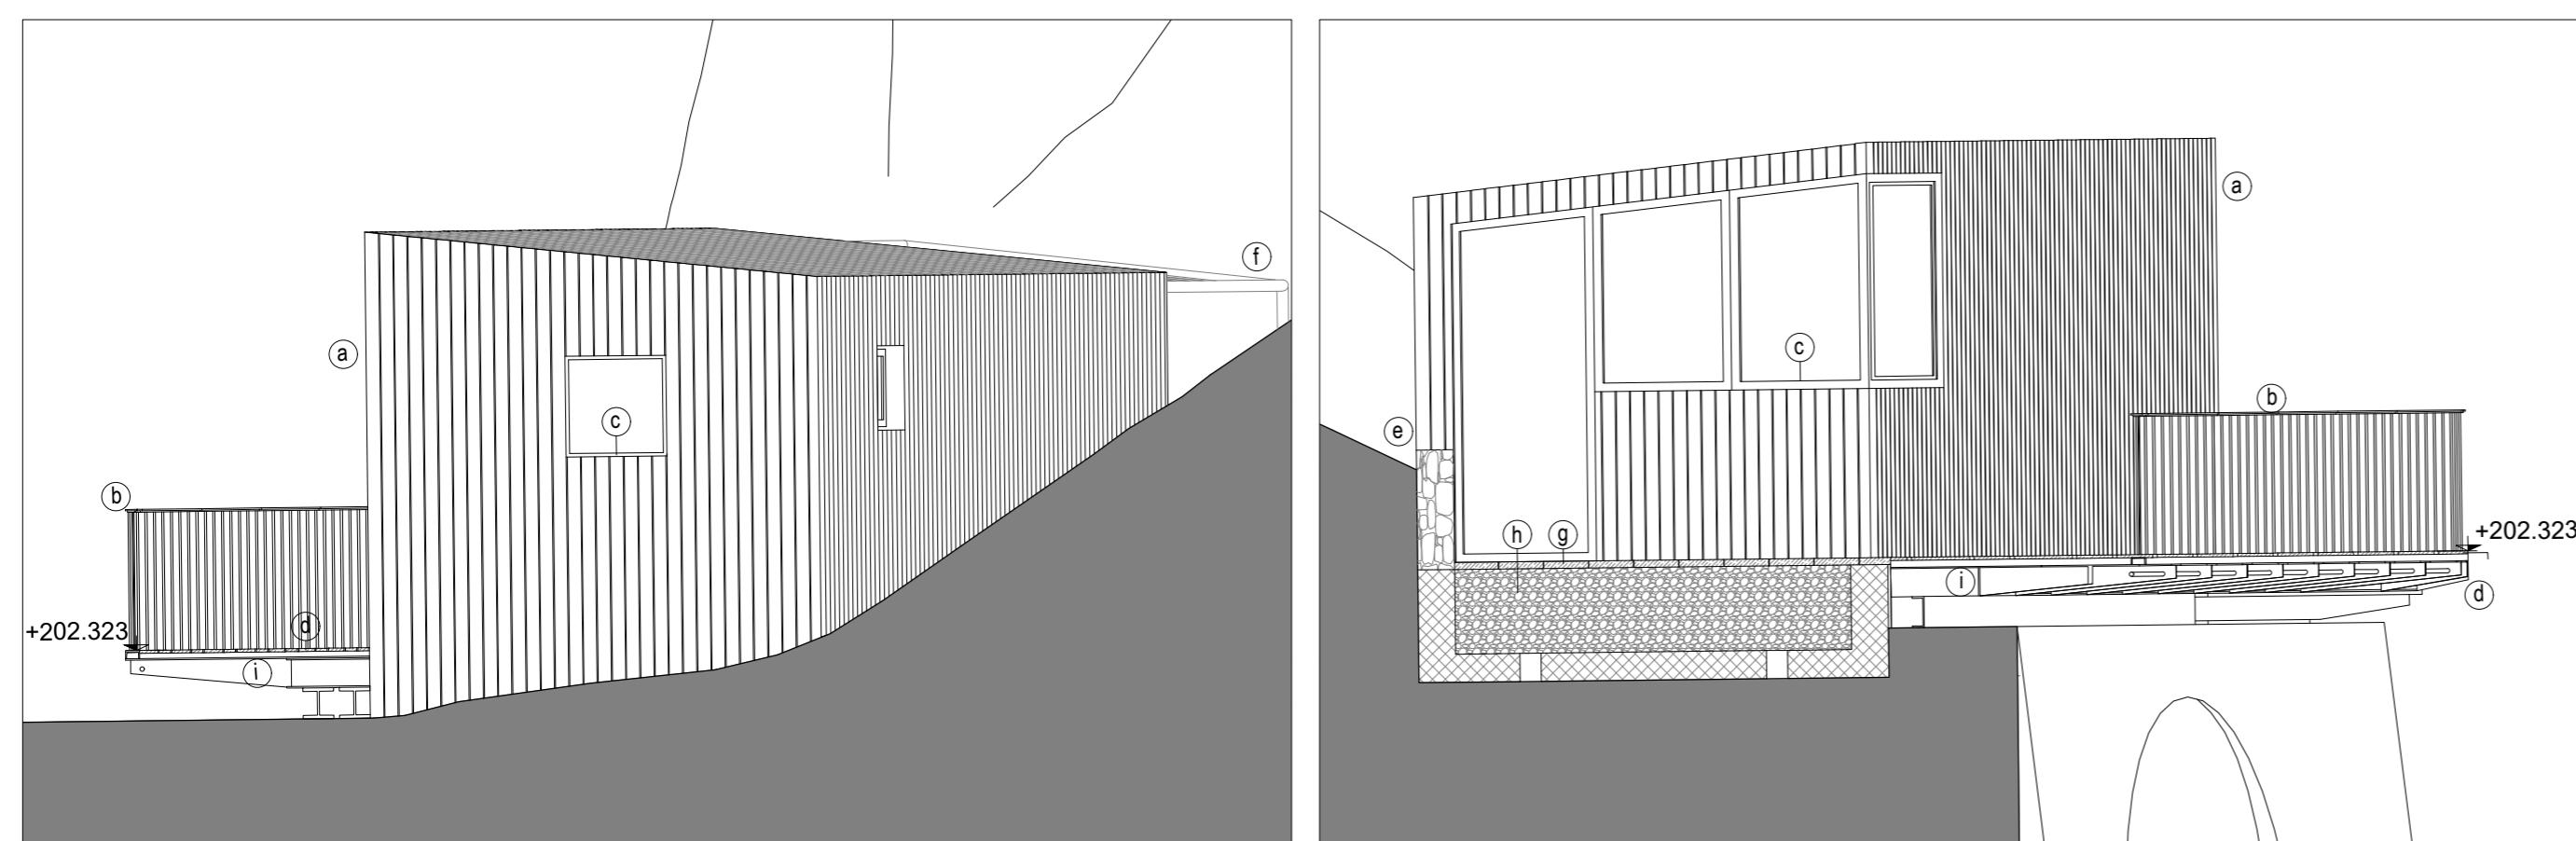

03 Prospekt Est - scala 1:50

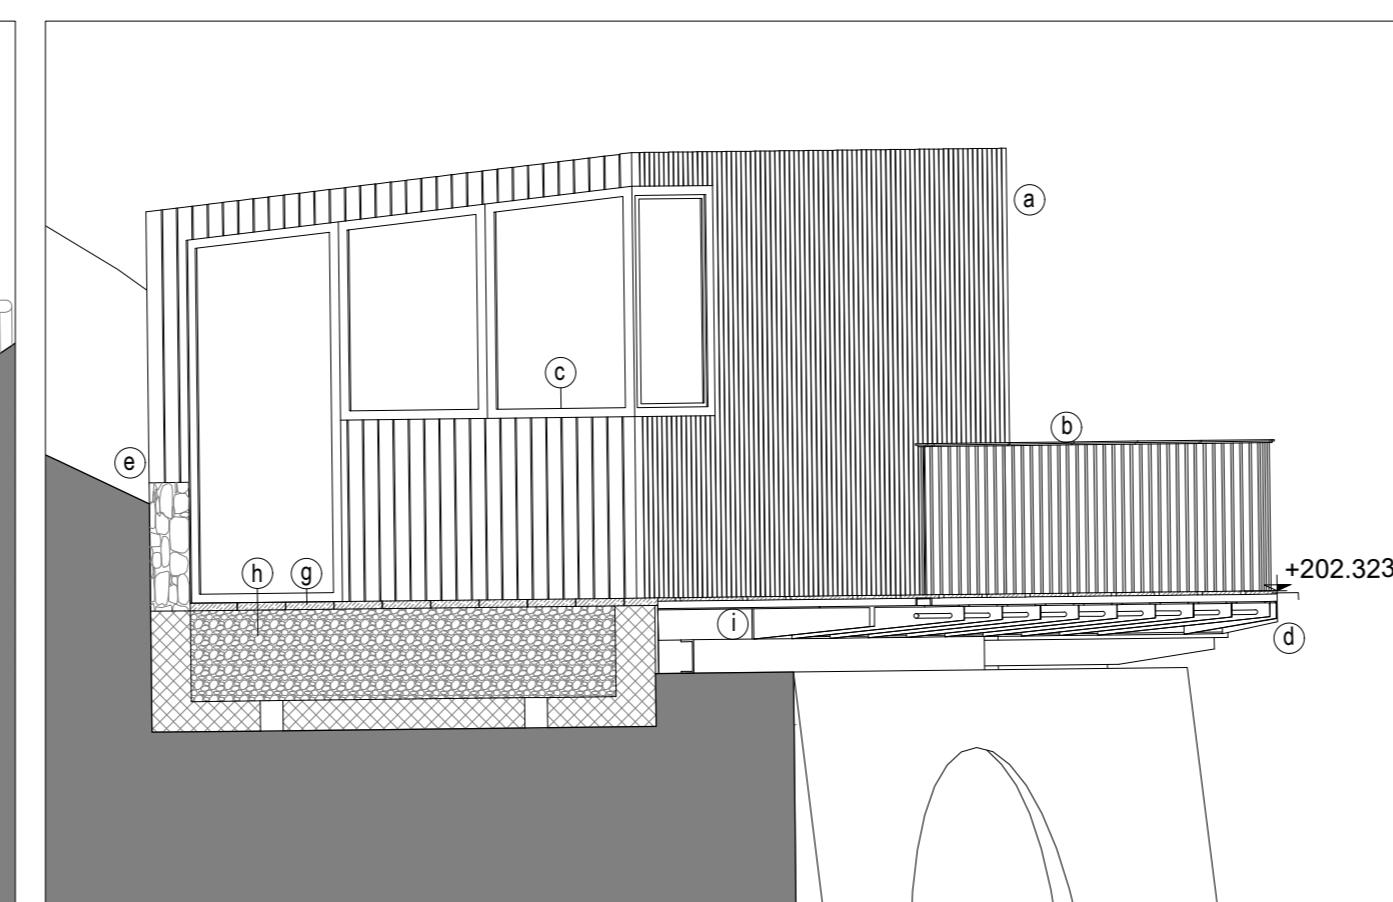

04 Prospekt Ovest - scala 1:50

Legenda

- (a) rivestimento in pietra naturale tipo Moltrasio o similare
- (b) parapetto a disegno in ferro verniciato RAL 9011
- (c) serramento in acciaio inox
- (d) pavimentazione in doghe di legno tipo Iroko o similare
- (e) muratura in conci di pietra naturale tipo Moltrasio o similare
- (f) profilo tubolare in ferro verniciato RAL 9011
- (g) pavimentazione in pietra naturale tipo Moltrasio o similare
- (h) ghiaia
- (i) profilo in omega in alluminio
- lotto 2

Note

- Le quote lineari sono espresse in centimetri. Le quote altimetriche sono espresse in metri.



Comune di Brienz

via Regina, 70 - 22010 Brienz

Ampliamento del Parco pubblico di Via Regina

Progetto definitivo



noè
STUDIO DI ARCHITETTURA

Progettazione architettonica
Lorenzo Noè

Progettazione strutturale
Andrea Castiglioni

Collaboratori
Alberto Fedalto, Sara Boraschi, Valentina Lapris

Collaboratori
Dario Billi

Redatto Verificato Approvato Descrizione
FED BOR NOE Emesso per approvazione

studio castiglioni
via basargini, 24 - 20131 Milano
Tel 02 784238 - Fax 02 784238
segreteria@studiocastiglioni.biz

viale Lombardia 66 - 20131 Milano
tel: +39 0287381011
mail: mail@orenzonoe.com
web: www.orenzonoe.com



N. 1 Data 01.06.2022

DEF

Prospetti chiosco

Questo documento non potrà essere copiato, riprodotto o altrimenti pubblicato in tutto o in parte senza il consenso di questo studio

AR08
2021_017PARCO2