


01 Pianta - scala 1:50

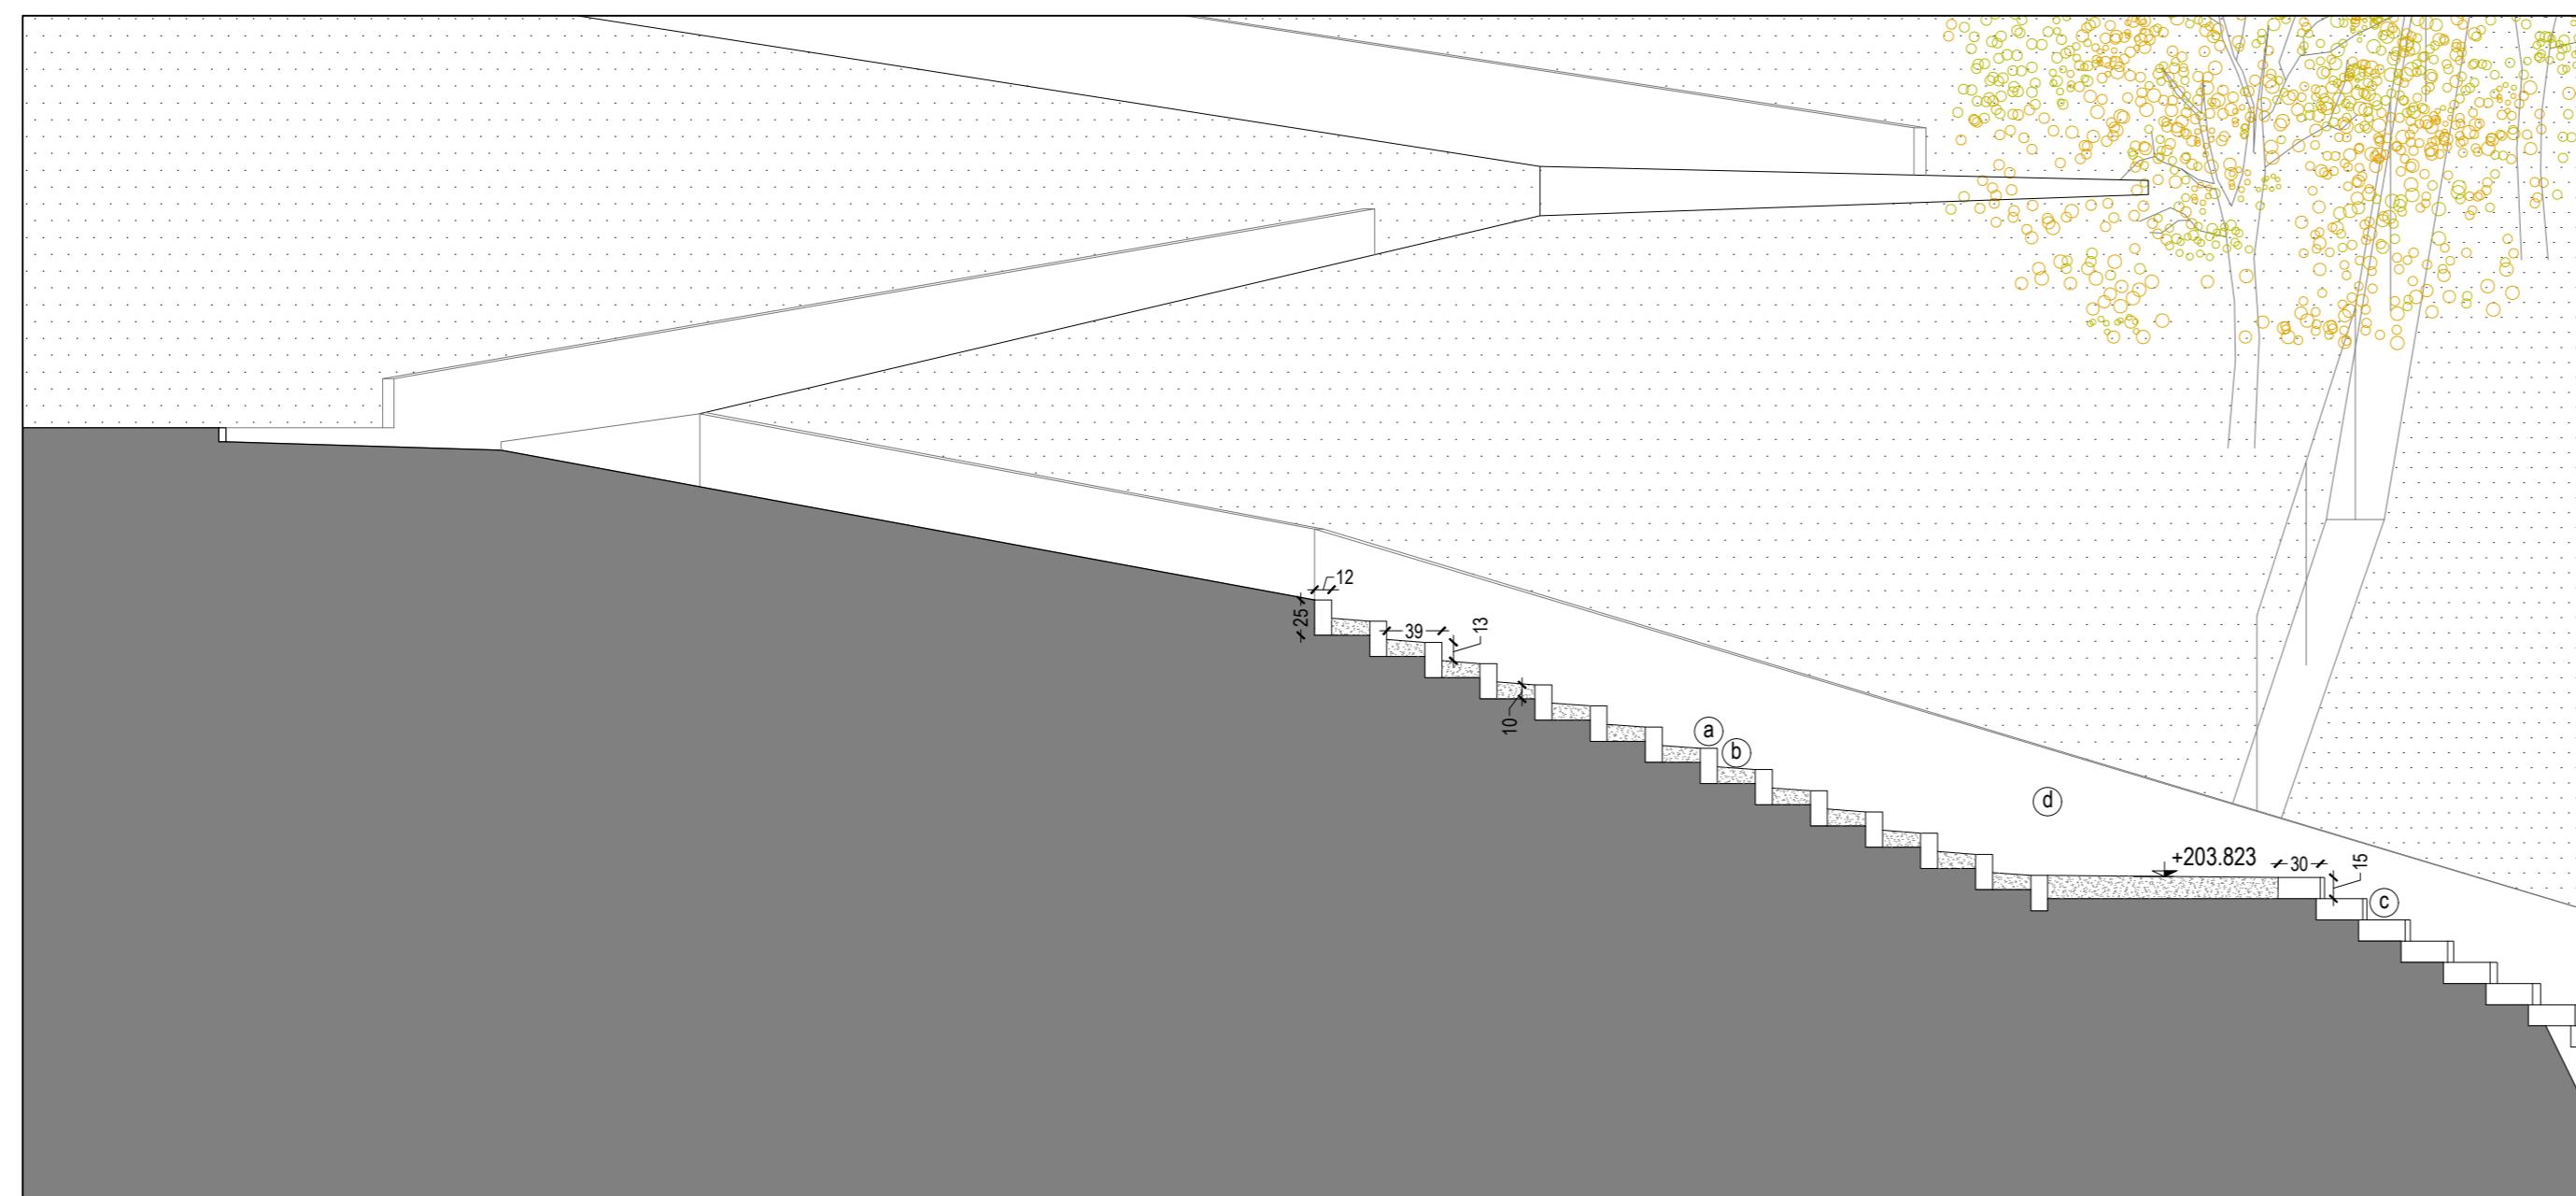

02 Sezione - scala 1:50

Legenda

- (a) cordoni di gneiss della Valdossola (serizzo e granitello)
- (b) pavimentazione in ghiaietto inerbito
- (c) gradini in pietra naturale tipo Moltrasio o similare
- (d) muratura in conci di pietra naturale tipo Moltrasio o similare

Note

- Le quote lineari sono espresse in centimetri. Le quote altimetriche sono espresse in metri.



Comune di Brienz
via Regina, 70 - 22010 Brienz

Ampliamento del Parco pubblico di Via Regina

Progetto definitivo



noè
STUDIO DI ARCHITETTURA

Progettazione architettonica
Lorenzo Noè
Progettazione strutturale
Andrea Castiglioni

studio castiglioni
via basirri, 24 - 20131 Milano
Tel 02 794238 - Fax 02 794238
segreteria@studiocastiglioni.biz

Collaboratori
Alberto Fedalto, Sara Boraschi, Valentina Lapris
Collaboratori
Dario Billi

Redatto FED Verificato BOR Approvato NOE Descrizione
Emesso per approvazione



N. 1 Data 01.06.2022

DEF

Planimetria e sezioni rampa

Questo documento non potrà essere copiato, riprodotto o altrimenti pubblicato in tutto o in parte senza il consenso di questo studio

AR09
2021_017PARCO2