


peverelli s.r.l.

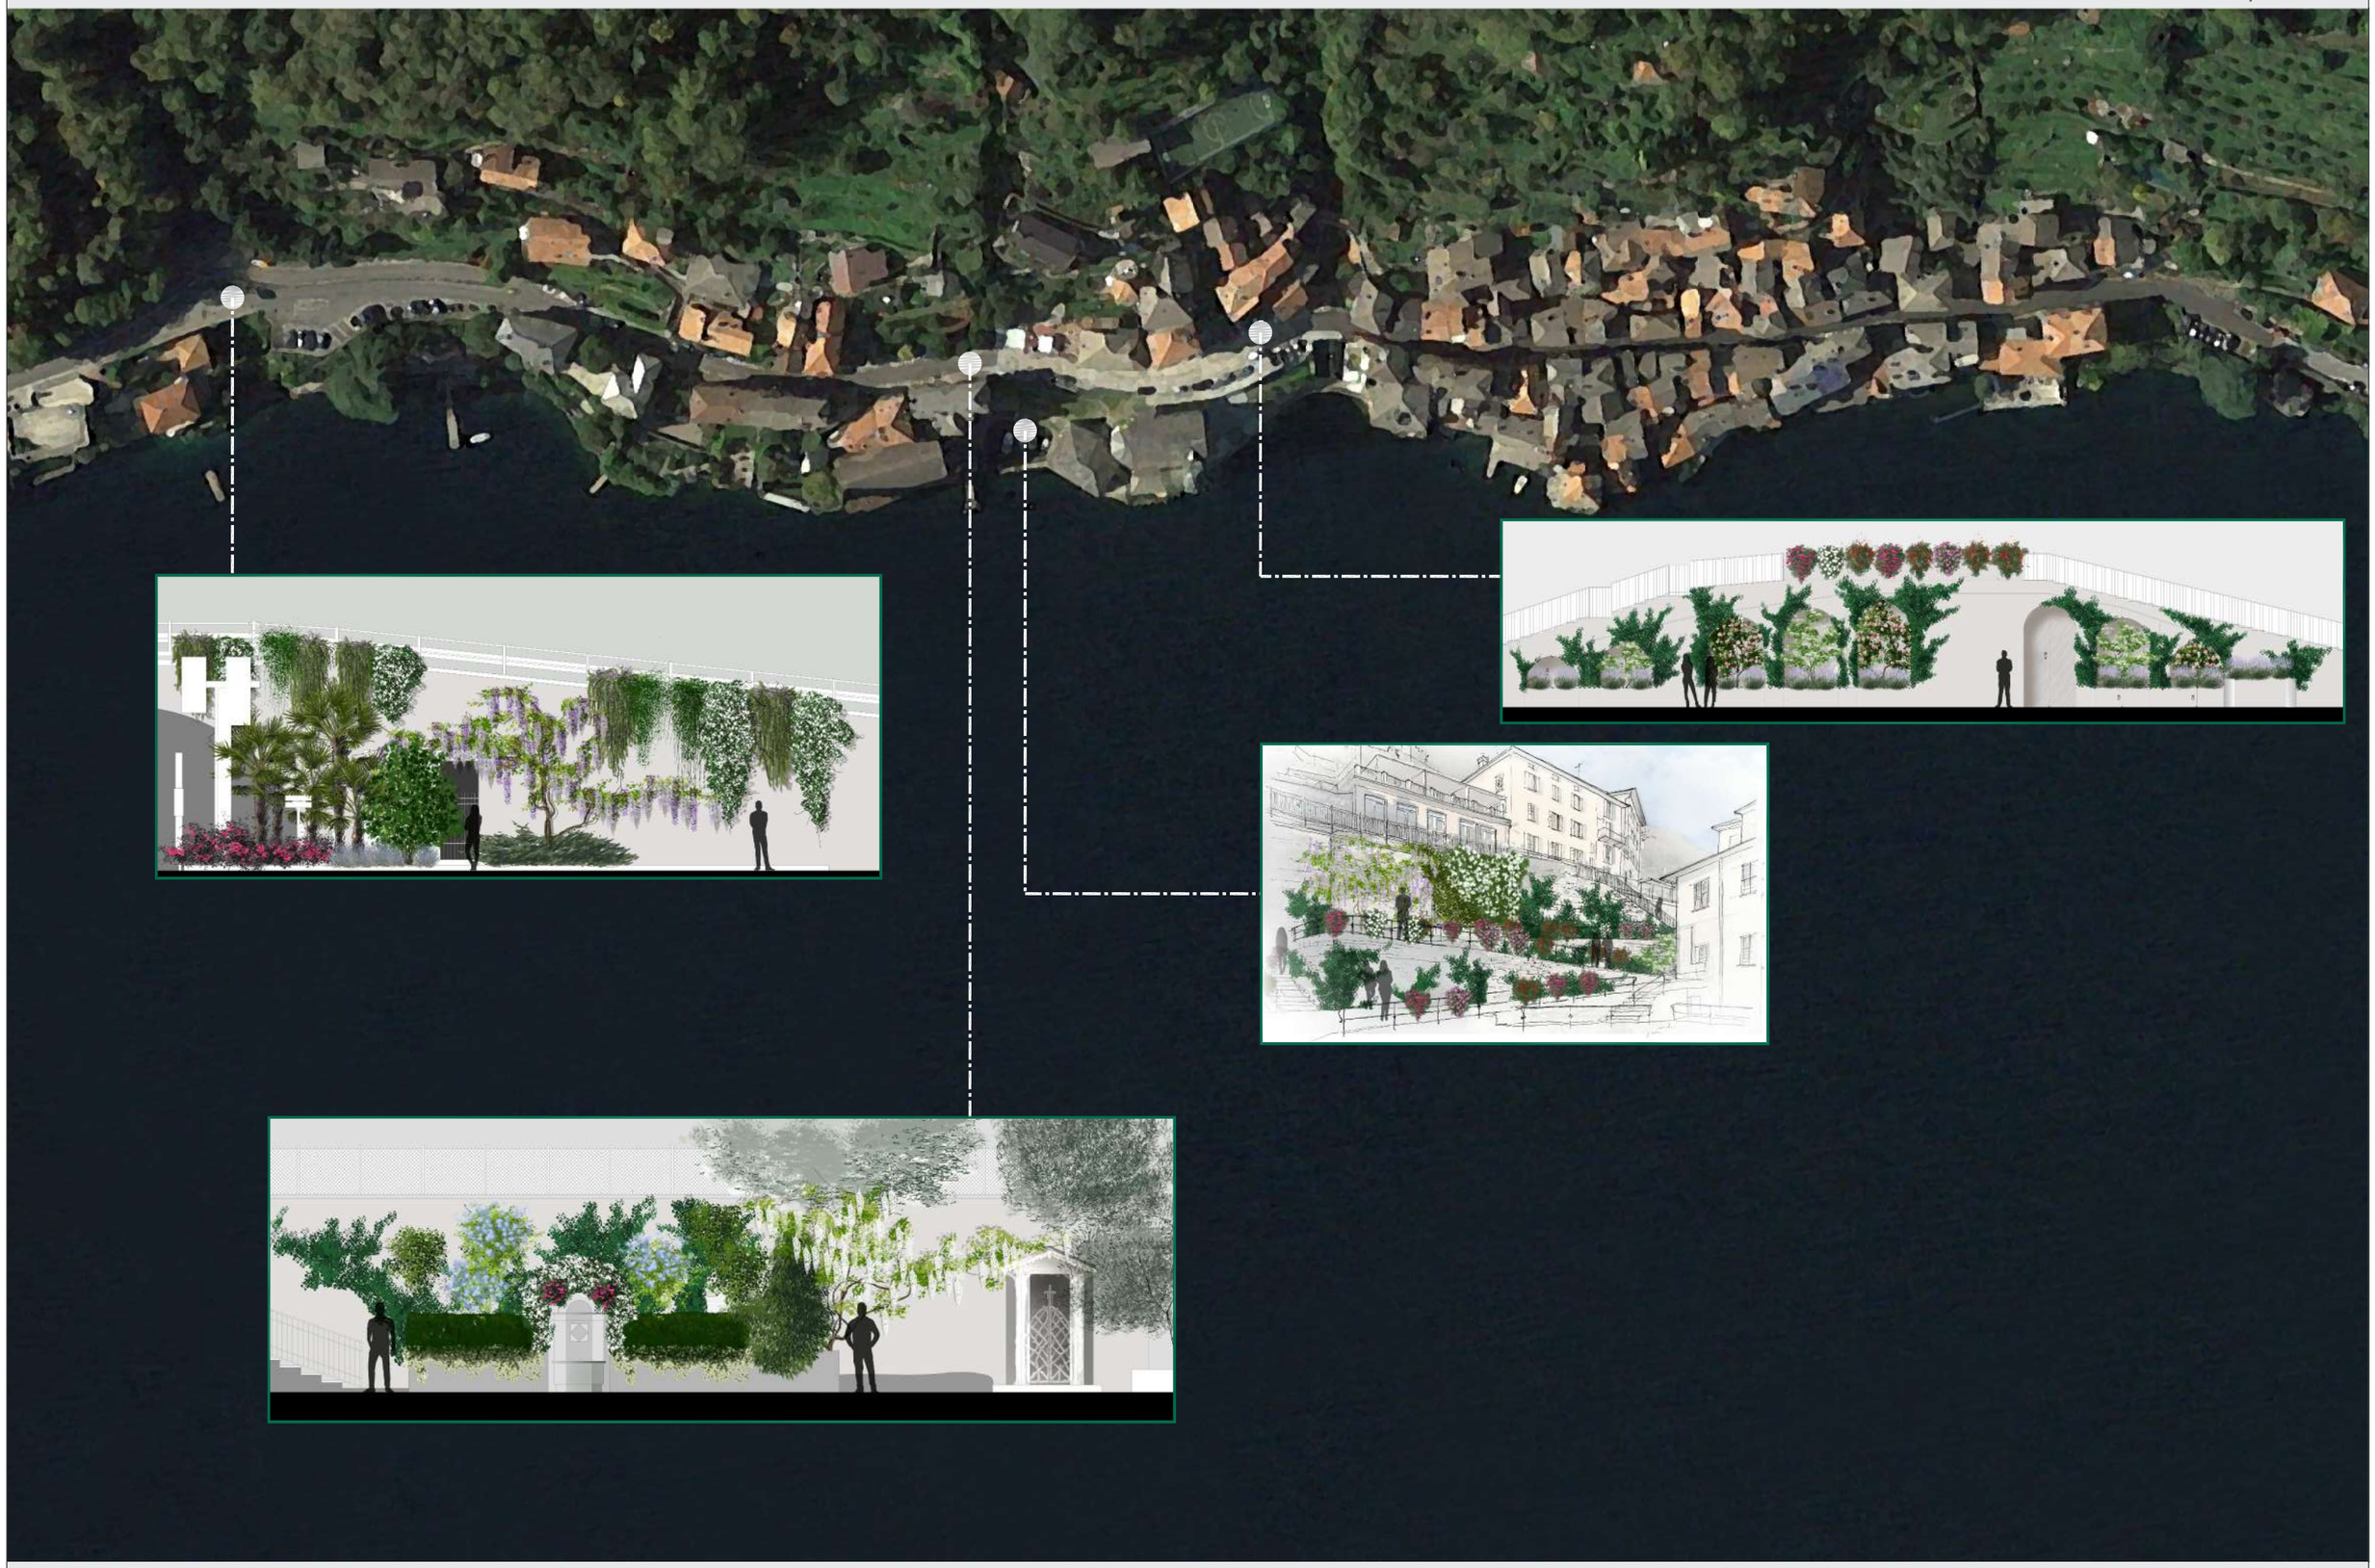

AREA 01A

COMUNE DI BRIENNO (CO) - PROGETTAZIONE ESECUTIVA E FATTIBILITA' ECONOMICA VERDE PUBBLICO IN CENTRO STORICO
AREA DI INTERVENTO **01A** - scala 1:500


peverelli s.r.l.

NOTE DI PROGETTO


1A.01 Pulizia generale dell'area d'intervento, compresi eventuali abbattimenti e potature di specie vegetali esistenti.
1A.02 Cavetti in acciaio per sostegno specie rampicanti. Tracciamento indicativo, da approvare in fase di cantiere.
Predisporre primo corrente ad altezza 100 cm da livello colletto e i successivi ad un passo di 40 cm.
1A.03 Fioriere a parallelepipedo, finitura cemento grigio chiaro. Dimensioni: 70 x 35 cm. Altezza: 35 cm. Da fissare con opportuni dispositivi al cordolo di cemento esistente.
1A.04 Impianto di irrigazione

SPECIE VEGETALI


Ce	Chamaerops excelsa	**Of**	Osmanthus fragrans	**Tf**	Teucrium fruticans
Lc	Loropetalum chinensis	**Tj**	Trachelospermum jasminoides	**J**	Juniperus
Jn	Jasminum nudiflorum	**Rp**	Rosmarinus prostratus	**Ws**	Wisteria sinensis

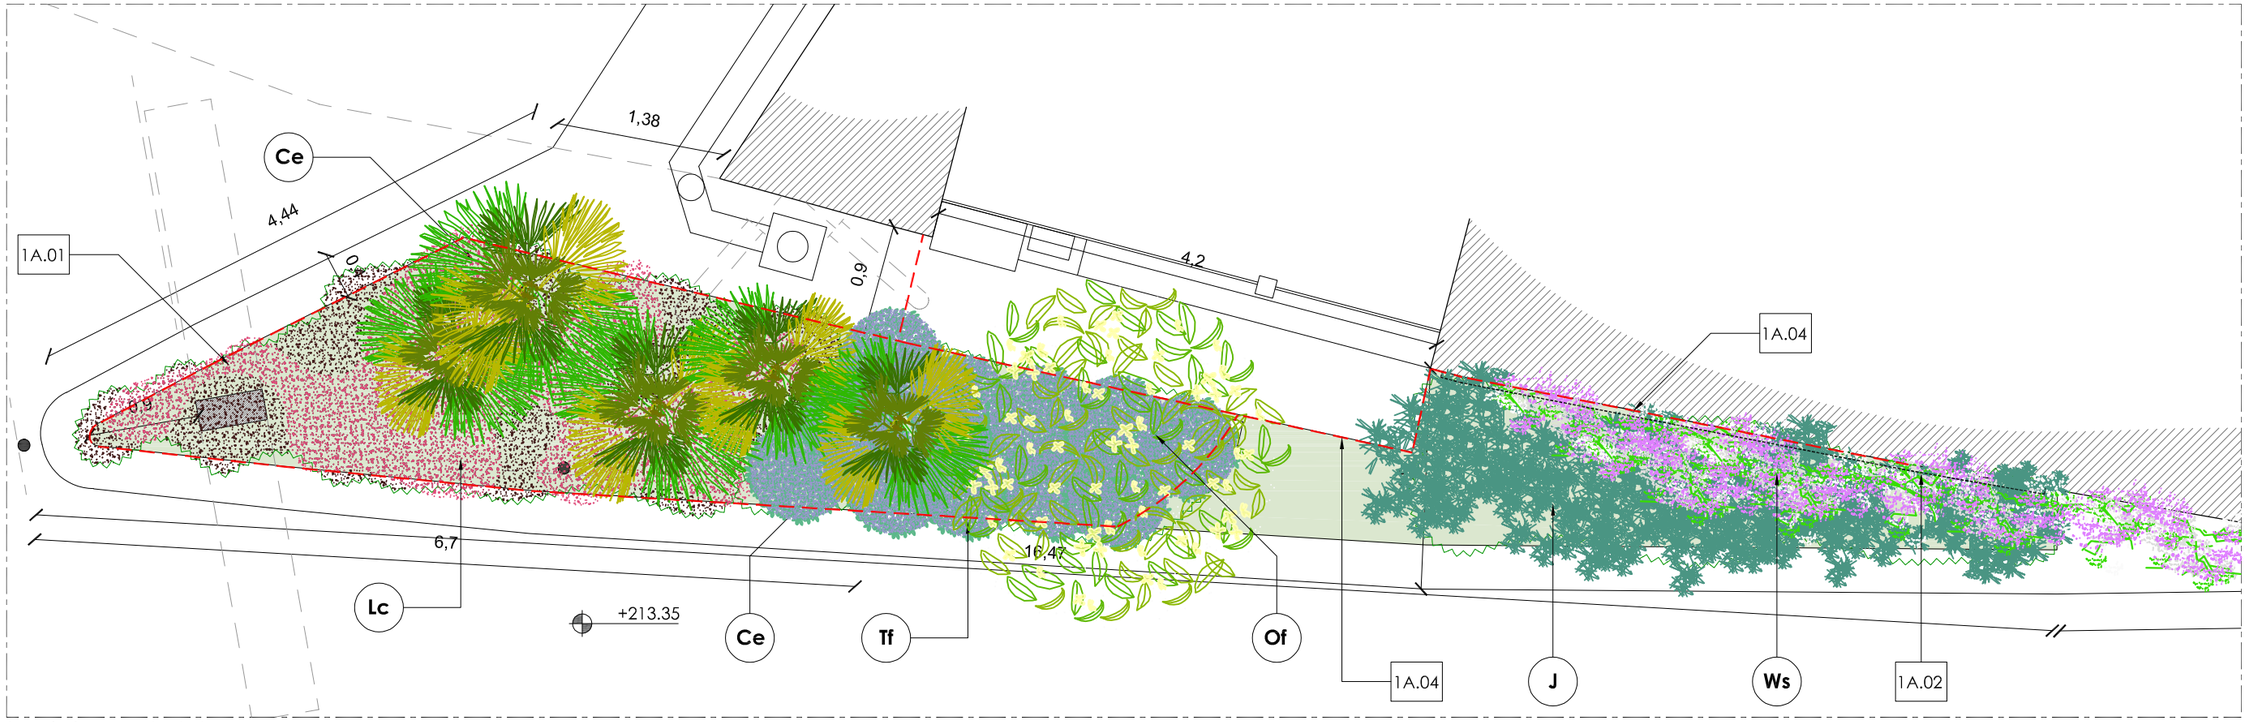

Stralcio 1 + 213.35

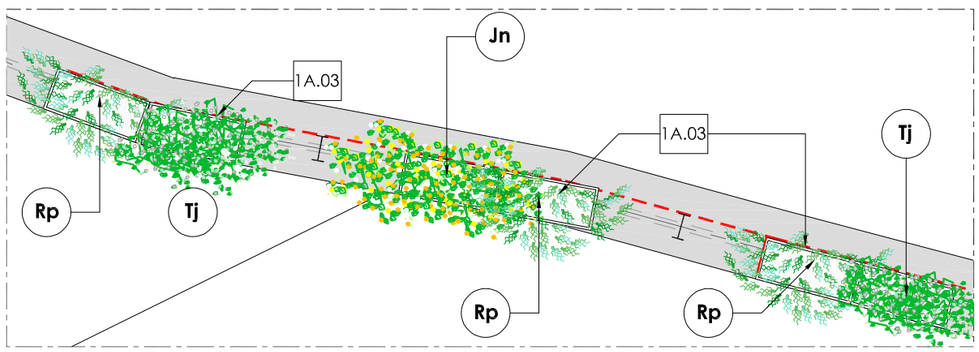

Stralcio 1 + 220.85

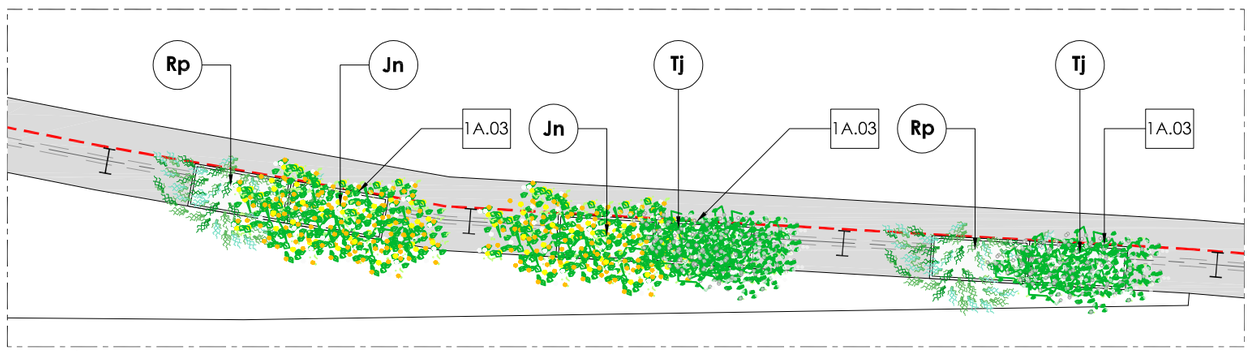

Stralcio 2 + 220.85

COMUNE DI BRIENNO (CO) - PROGETTAZIONE ESECUTIVA E FATTIBILITA' ECONOMICA VERDE PUBBLICO IN CENTRO STORICO
AREA DI INTERVENTO **01A, planimetria + 213.35/+ 220.85** - scala 1:50

peverelli s.r.l.

NOTE DI PROGETTO


1A.01 Pulizia generale dell'area d'intervento, compresi eventuali abbattimenti e potature di specie vegetali esistenti.
1A.02 Cavetti in acciaio per sostegno specie rampicanti. Tracciamento indicativo, da approvare in fase di cantiere. Predisporre primo corrente ad altezza 100 cm da livello colletto e i successivi ad un passo di 40 cm.
1A.03 Fioriere a parallelepipedo, finitura cemento grigio chiaro. Dimensioni: 70 x 35 cm. Altezza: 35 cm. Da fissare con opportuni dispositivi al cordolo di cemento esistente.
1A.04 Impianto di irrigazione



stralcio 1

SPECIE VEGETALI

Ce	Chamaerops excelsa	**Of**	Osmanthus fragrans	**Tf**	Teucrium fruticans
Lc	Loropetalum chinensis	**Tj**	Trachelospermum jasminoides	**J**	Juniperus
Jn	Jasminum nudiflorum	**Rp**	Rosmarinus prostratus	**Ws**	Wisteria sinensis

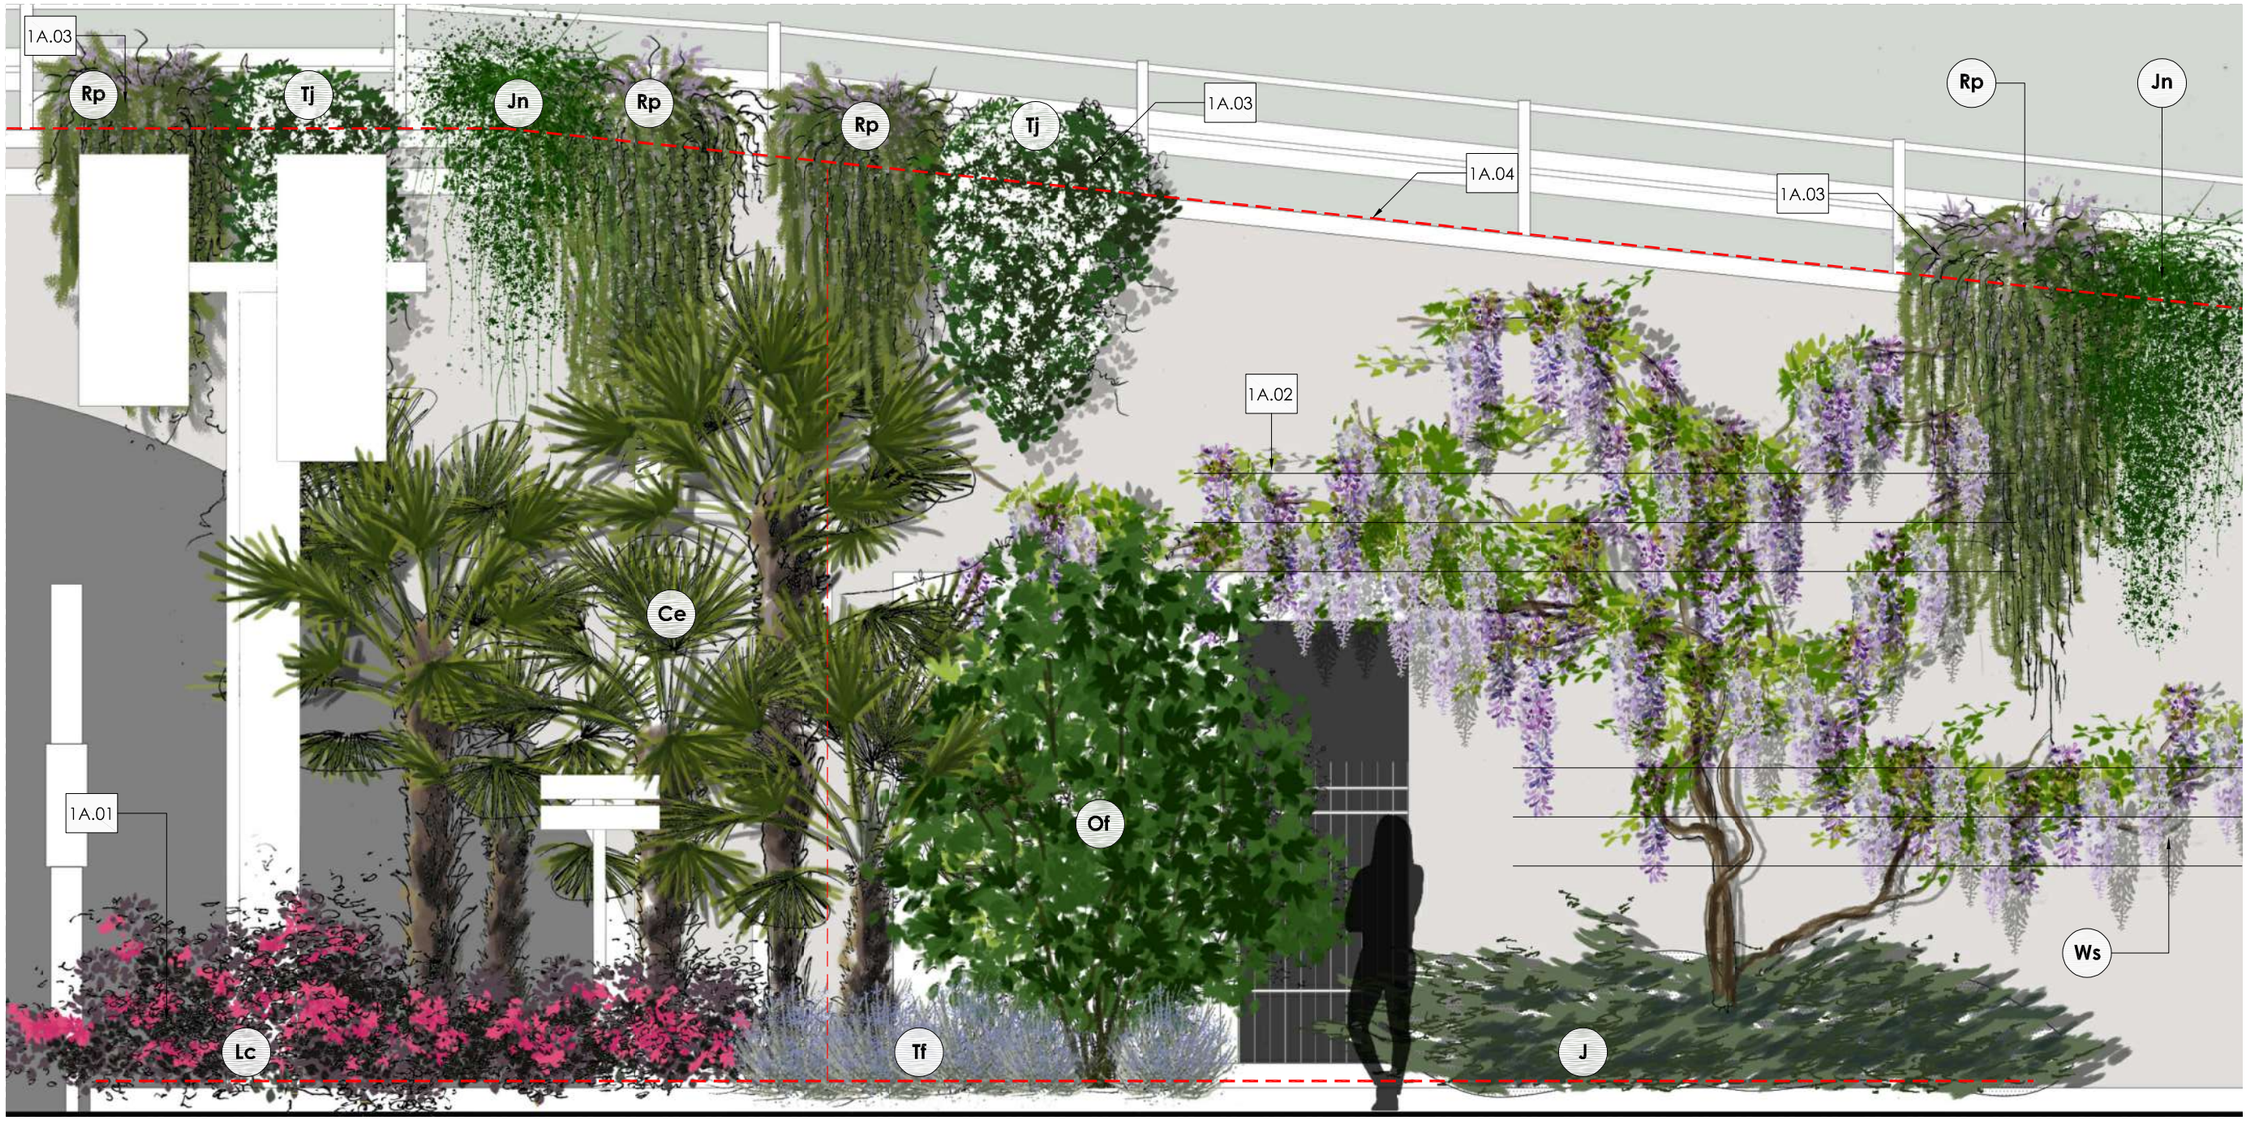

COMUNE DI BRIENNO (CO) - PROGETTAZIONE ESECUTIVA E FATTIBILITA' ECONOMICA VERDE PUBBLICO IN CENTRO STORICO
AREA DI INTERVENTO **01A, stralcio 1 prospetto** - scala 1:50

peverelli s.r.l.

NOTE DI PROGETTO

1A.01 Pulizia generale dell'area d'intervento, compresi eventuali abbattimenti e potature di specie vegetali esistenti.
1A.02 Cavetti in acciaio per sostegno specie rampicanti. Tracciamento indicativo, da approvare in fase di cantiere. Predisporre primo corrente ad altezza 100 cm da livello colletto e i successivi ad un passo di 40 cm.
1A.03 Fioriere a parallelepipedo, finitura cemento grigio chiaro. Dimensioni: 70 x 35 cm. Altezza: 35 cm. Da fissare con opportuni dispositivi al cordolo di cemento esistente.
1A.04 Impianto di irrigazione

SPECIE VEGETALI

Ce	Chamaerops excelsa	**Of**	Osmanthus fragrans	**Tf**	Teucrium fruticans
Lc	Loropetalum chinensis	**Tj**	Trachelospermum jasminoides	**J**	Juniperus
Jn	Jasminum nudiflorum	**Rp**	Rosmarinus prostratus	**Ws**	Wisteria sinensis




stralcio 2



COMUNE DI BRIENNO (CO) - PROGETTAZIONE ESECUTIVA E FATTIBILITA' ECONOMICA VERDE PUBBLICO IN CENTRO STORICO
AREA DI INTERVENTO **01A, stralcio 2 prospetto** - scala 1:50


peverelli s.r.l.

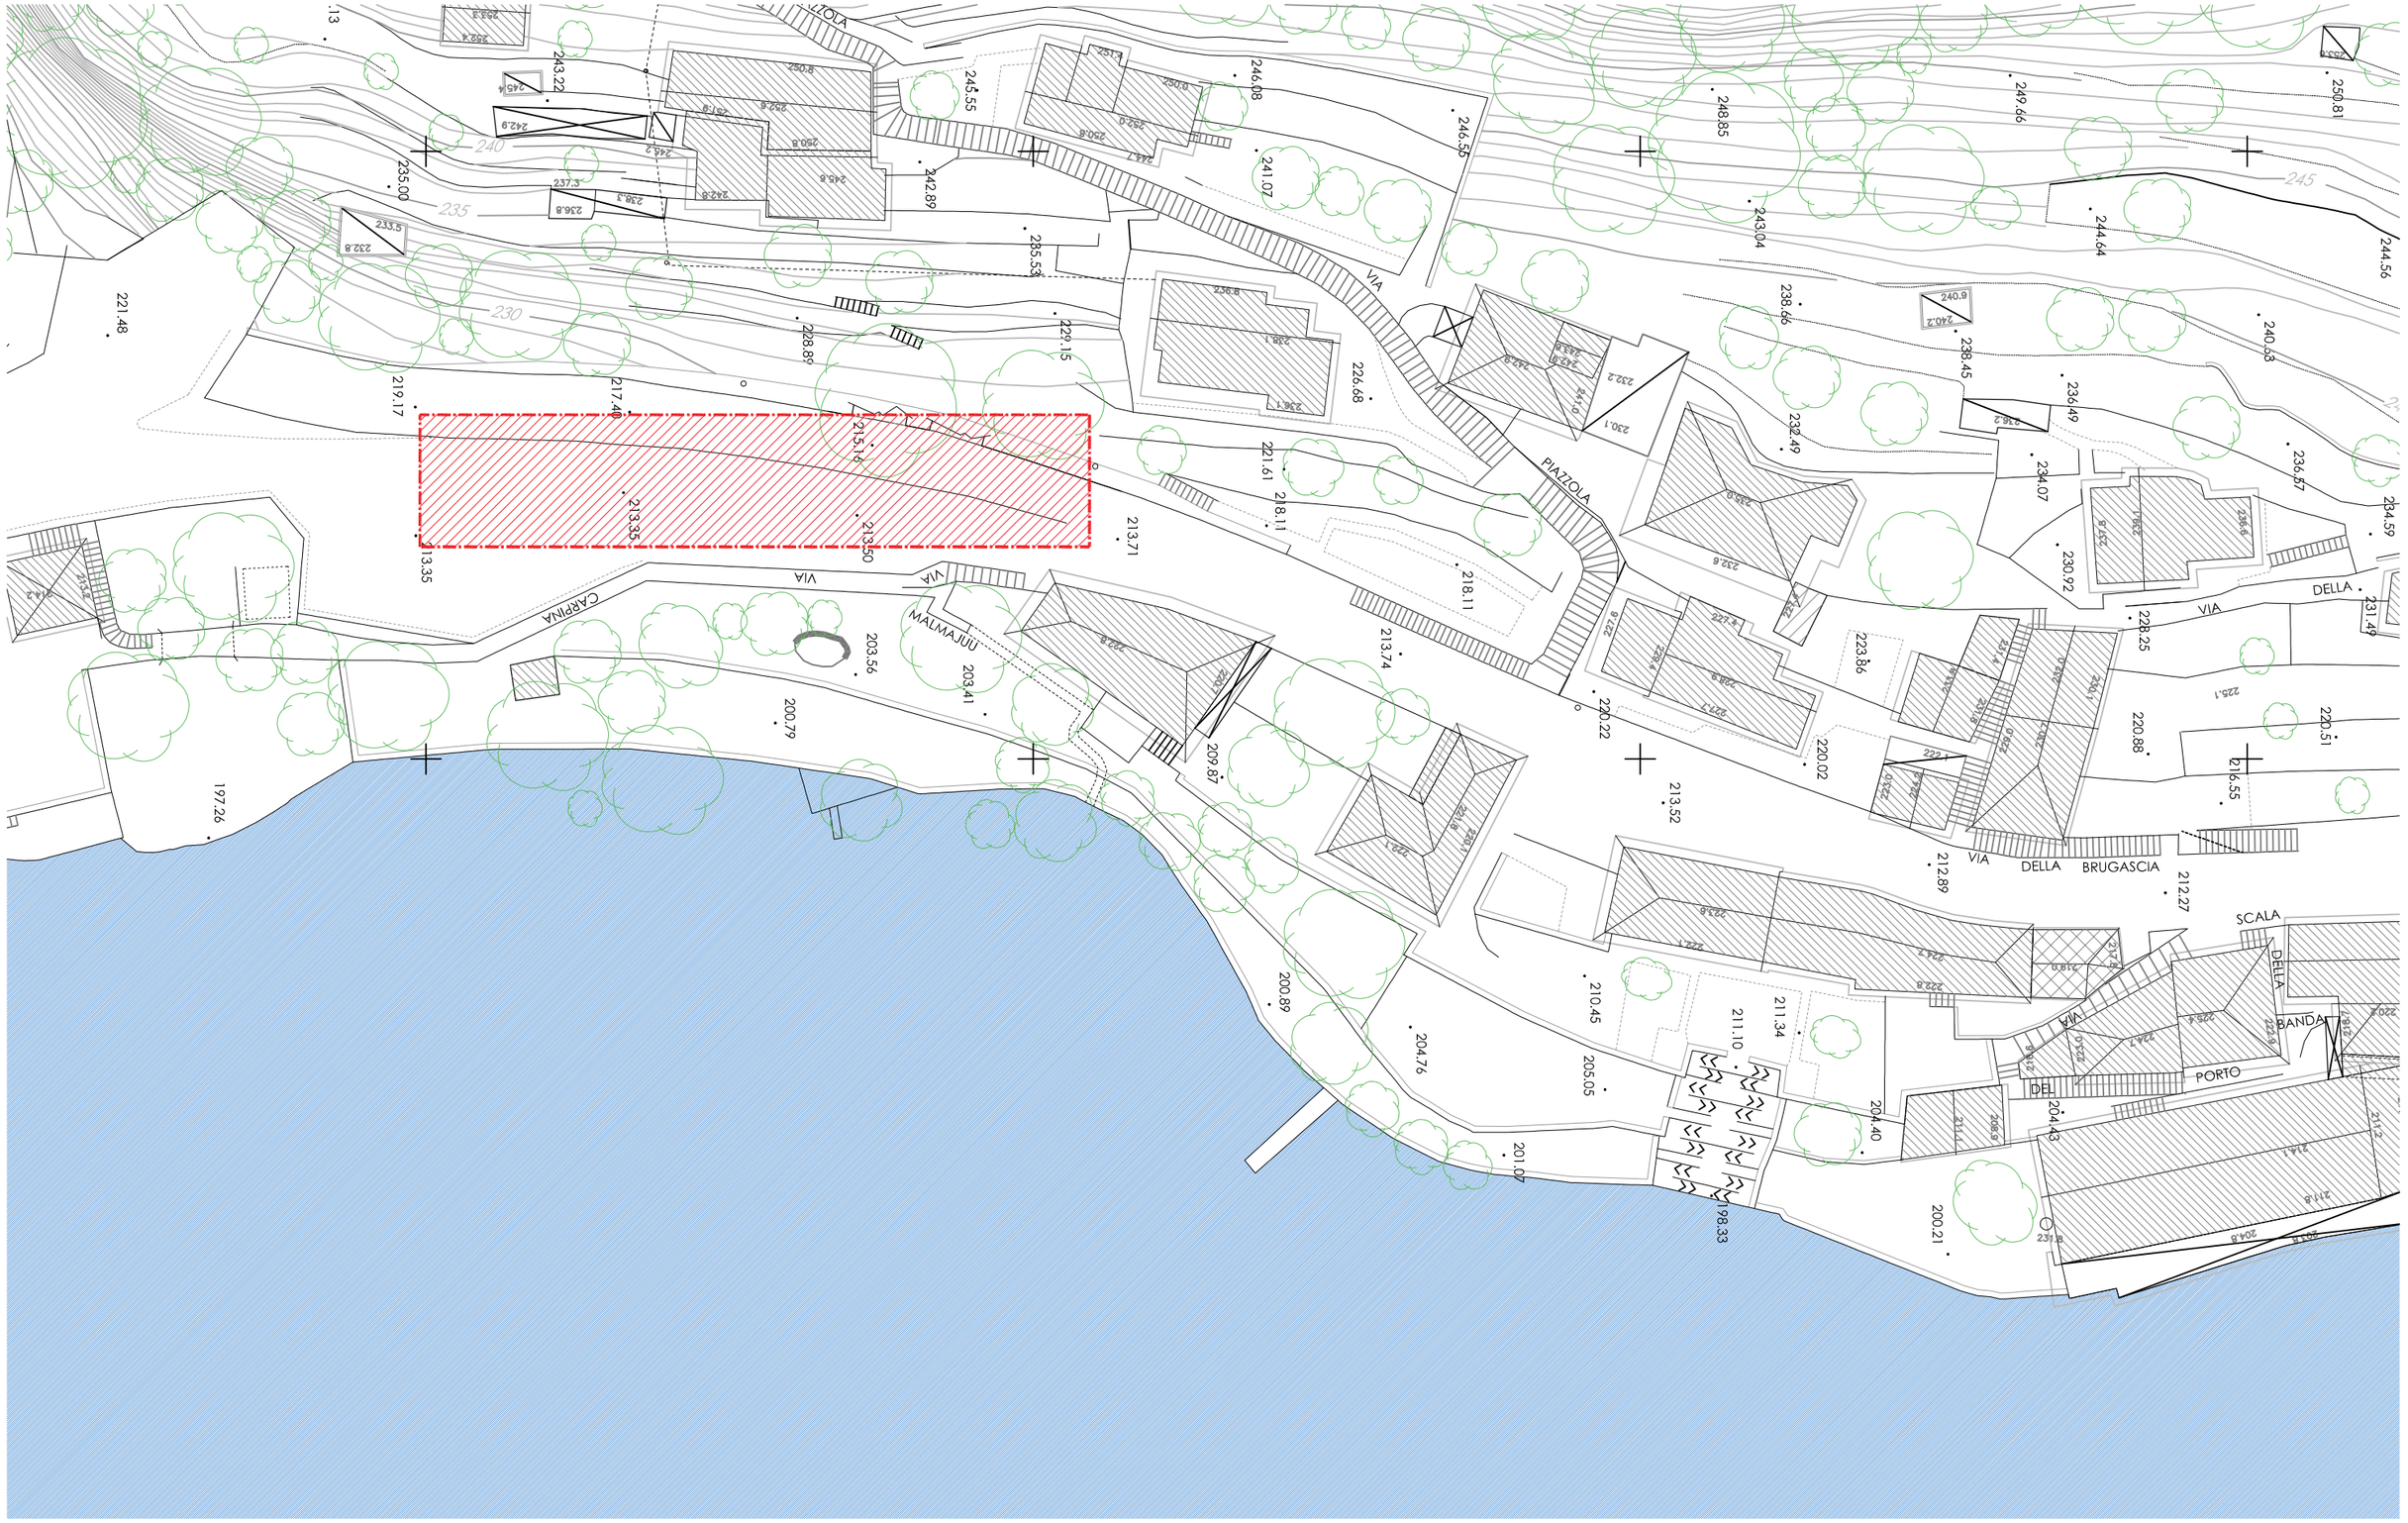


AREA 01B

COMUNE DI BRIENNO (CO) - PROGETTAZIONE ESECUTIVA E FATTIBILITA' ECONOMICA VERDE PUBBLICO IN CENTRO STORICO
AREA DI INTERVENTO **01B** - scala 1:500

peverelli s.r.l.

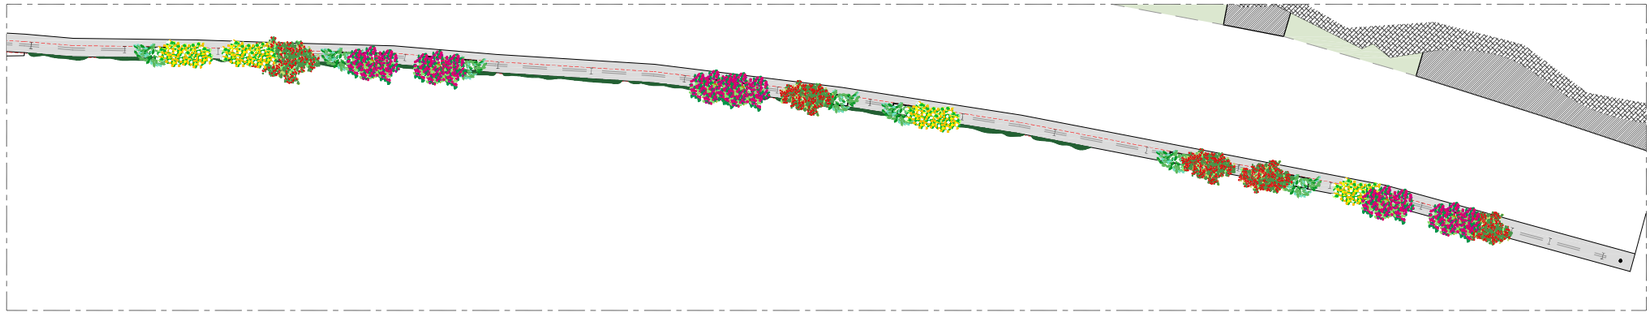

stralcio 1

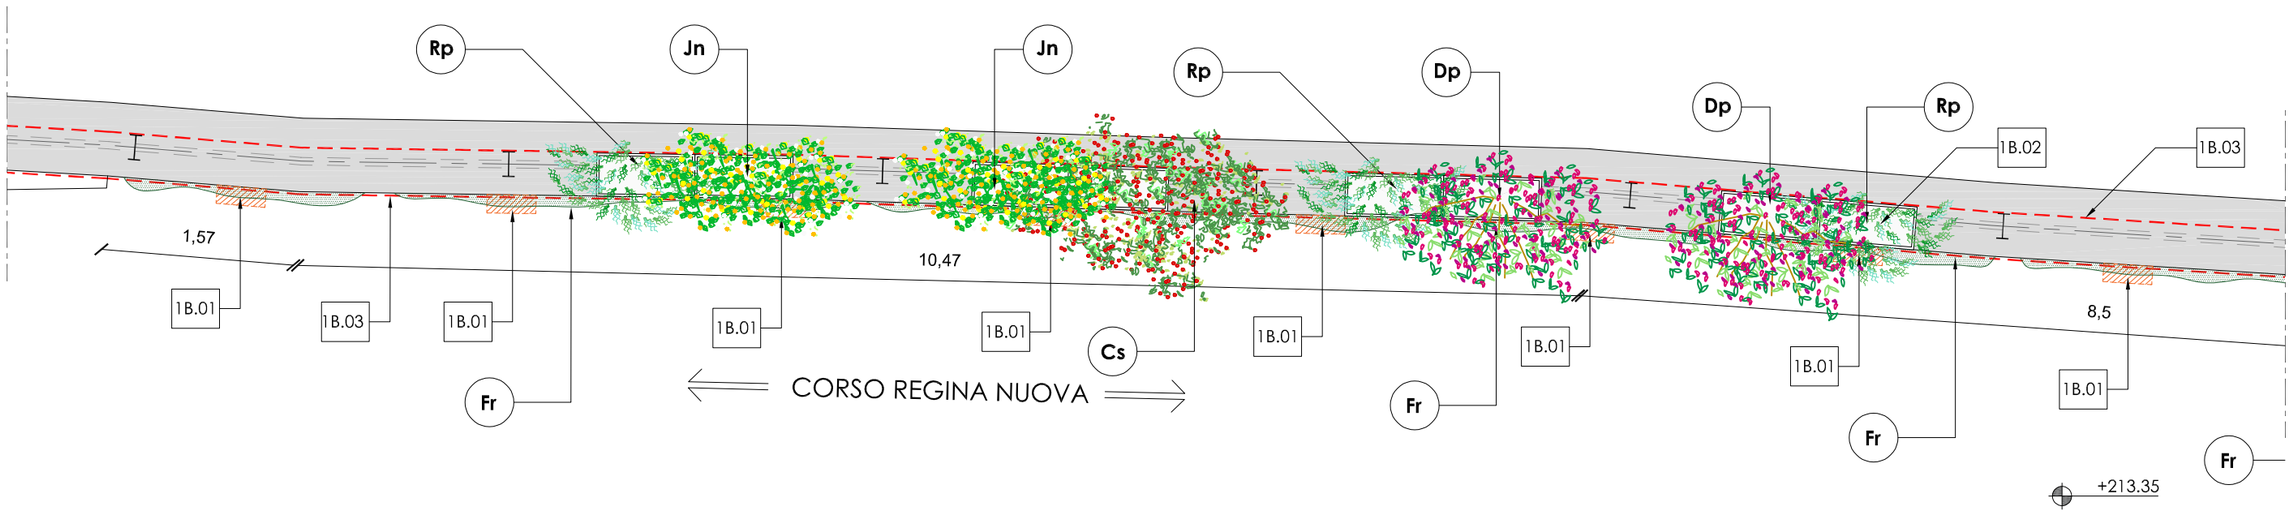


NOTE DI PROGETTO


1B.01 Tasche a terra per alloggiamento zolla Ficus repens. Dimensioni: 40 x 20 cm. Profondità: 30 cm. Realizzazione a Vs cura.
1B.02 Fioriere a parallelepipedo, finitura cemento chiaro. Fissaggio al cordolo di cemento esistente con opportuni dispositivi. Dimensioni: 70 x 35 cm, altezza 35 cm.
1B.03 Impianto di irrigazione

SPECIE VEGETALI

Cs Cotoneaster salicifolia
Dp Desmodium penduliflorum
Fr Ficus repens
Jn Jasminum nudiflorum
Rp Rosmarinus prostratus

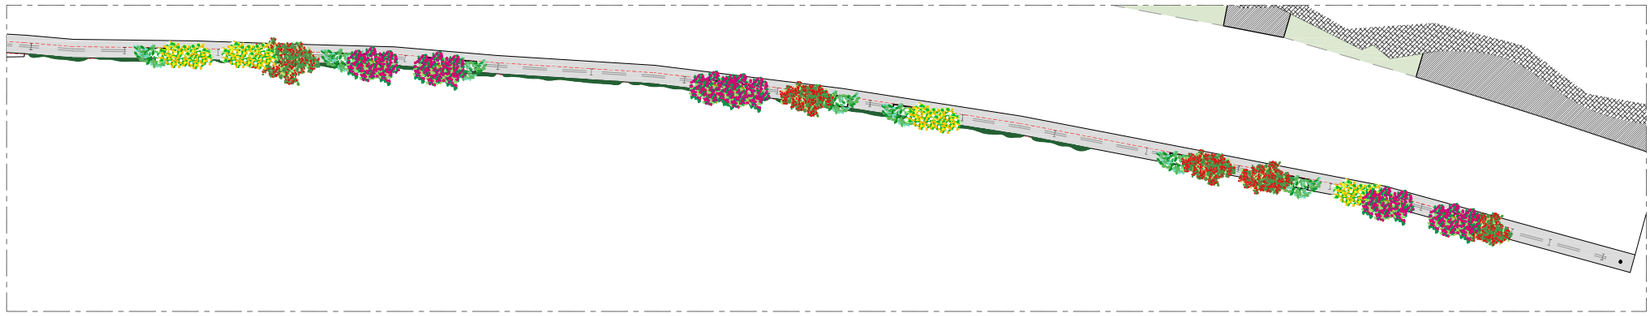

stralcio 2

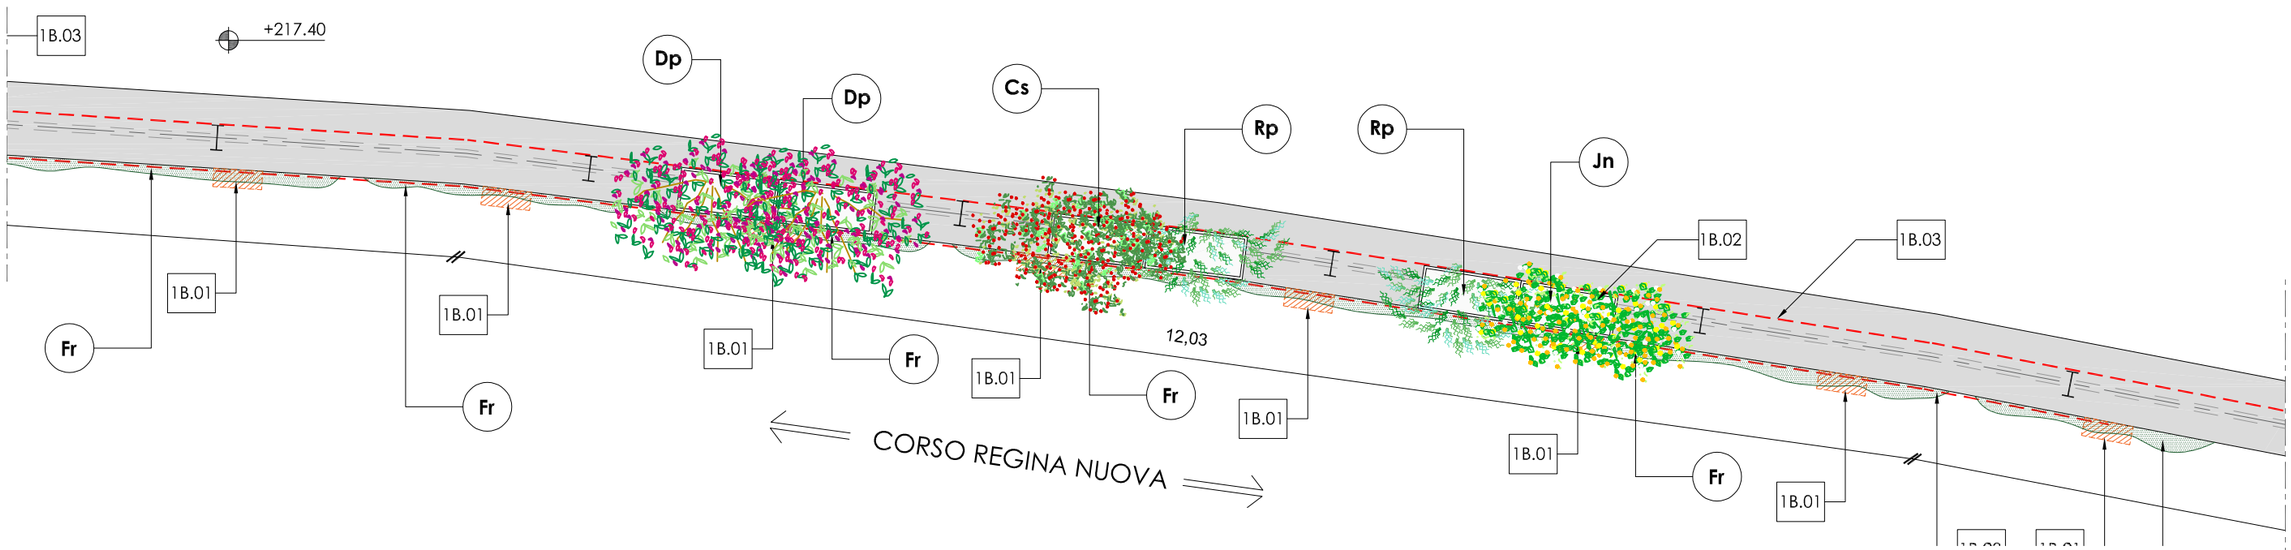


NOTE DI PROGETTO

1B.01 Tasche a terra per alloggiamento zolla Ficus repens. Dimensioni: 40 x 20 cm. Profondità: 30 cm. Realizzazione a Vs cura.
1B.02 Fioriere a parallelepipedo, finitura cemento chiaro. Fissaggio al cordolo di cemento esistente con opportuni dispositivi. Dimensioni: 70 x 35 cm, altezza 35 cm.
1B.03 Impianto di irrigazione

SPECIE VEGETALI

Cs Cotoneaster salicifolia
Dp Desmodium penduliflorum
Fr Ficus repens
Jn Jasminum nudiflorum
Rp Rosmarinus prostratus

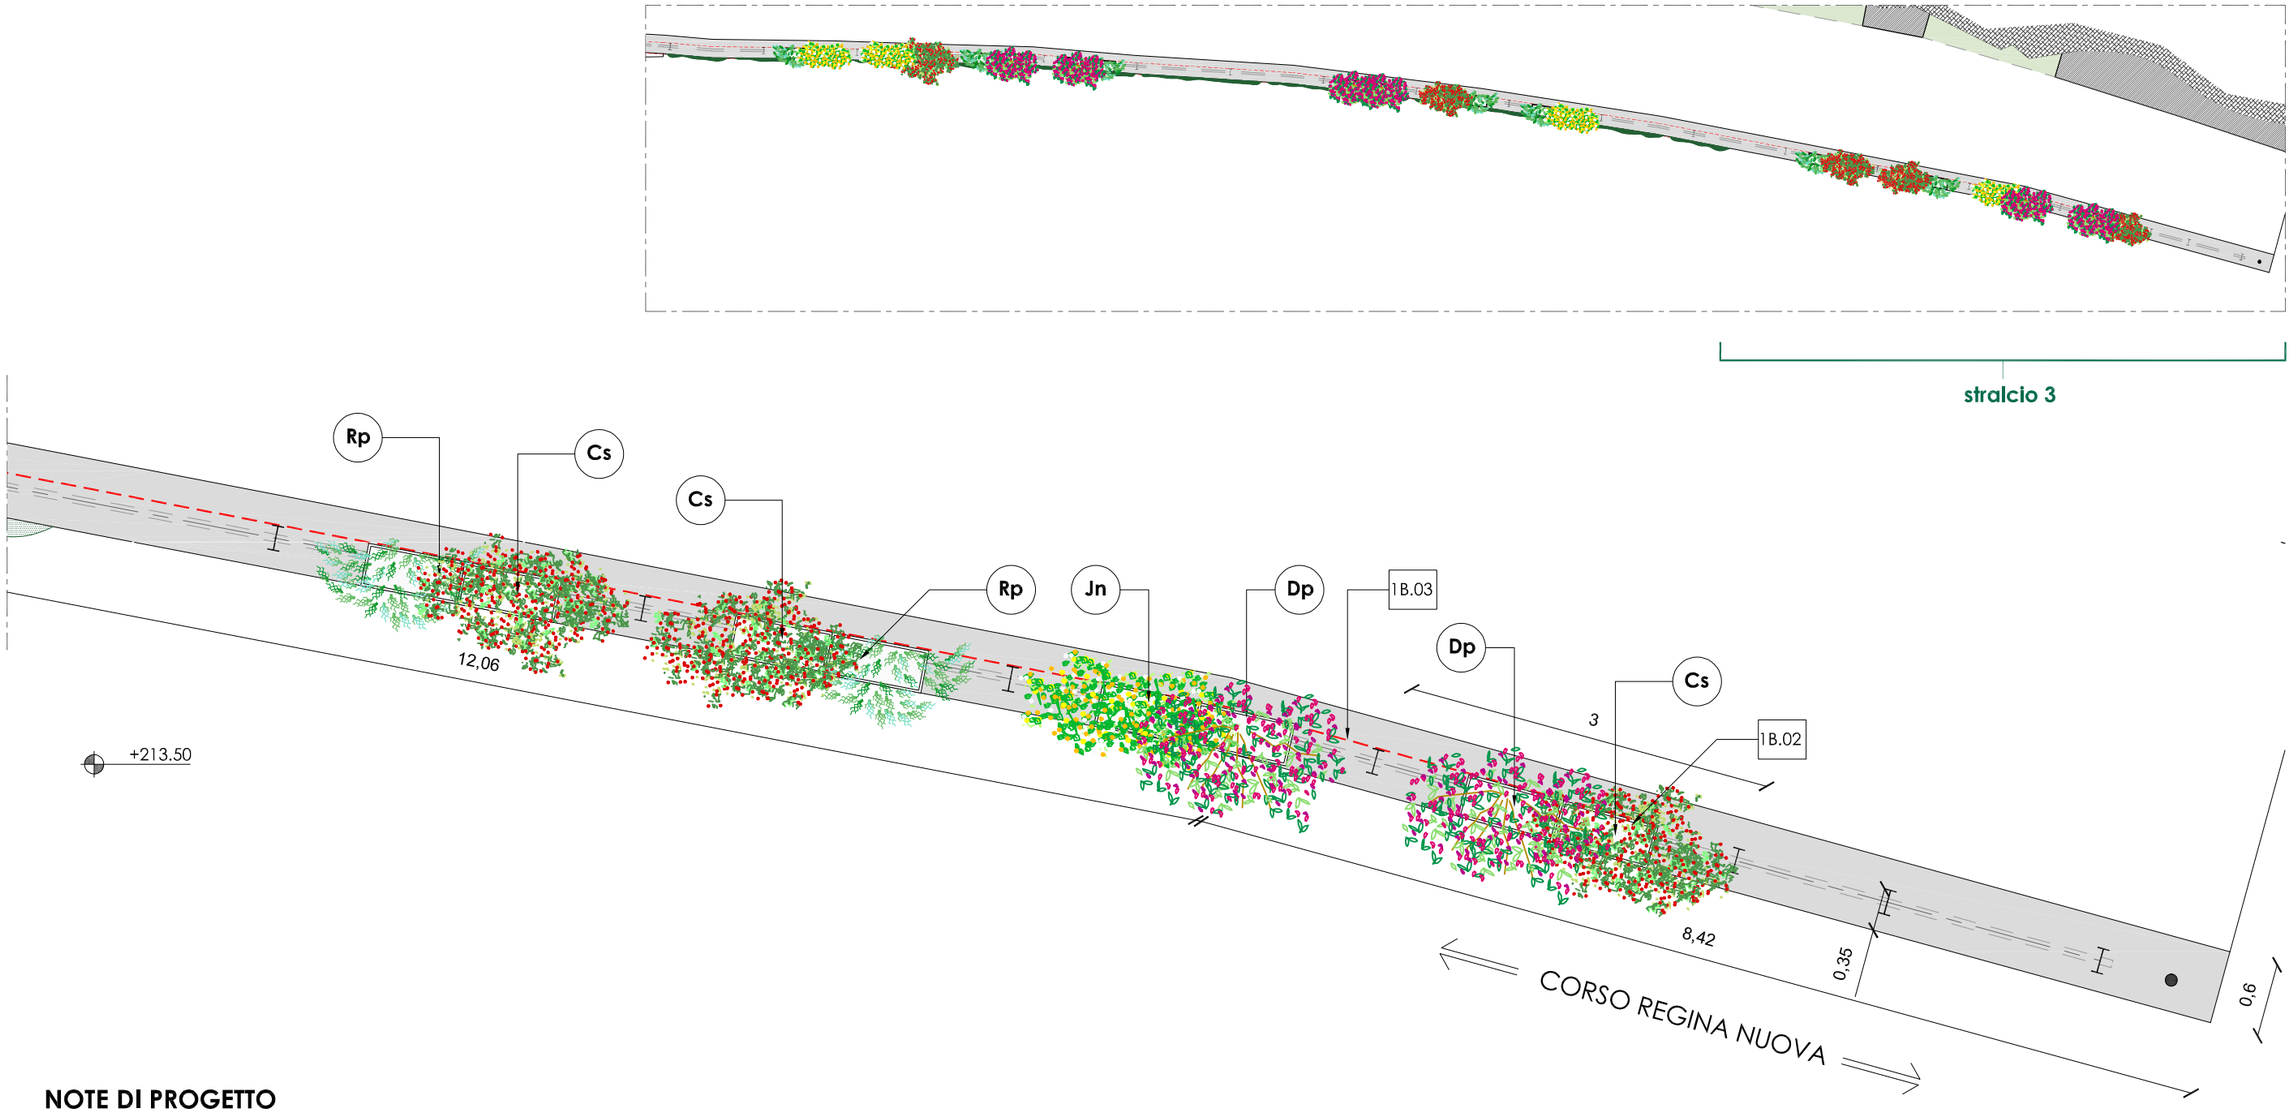

NOTE DI PROGETTO


1B.01 Tasche a terra per alloggiamento zolla Ficus repens. Dimensioni: 40 x 20 cm. Profondità: 30 cm. Realizzazione a Vs cura.
1B.02 Fioriere a parallelepipedo, finitura cemento chiaro. Fissaggio al cordolo di cemento esistente con opportuni dispositivi. Dimensioni: 70 x 35 cm, altezza 35 cm.
1B.03 Impianto di irrigazione

SPECIE VEGETALI


Cs Cotoneaster salicifolia
Dp Desmodium penduliflorum
Fr Ficus repens
Jn Jasminum nudiflorum
Rp Rosmarinus prostratus

COMUNE DI BRIENNO (CO) - PROGETTAZIONE ESECUTIVA E FATTIBILITA' ECONOMICA VERDE PUBBLICO IN CENTRO STORICO
AREA DI INTERVENTO **01B, stralcio 3 planimetria** - scala 1:50

peverelli S.r.l.

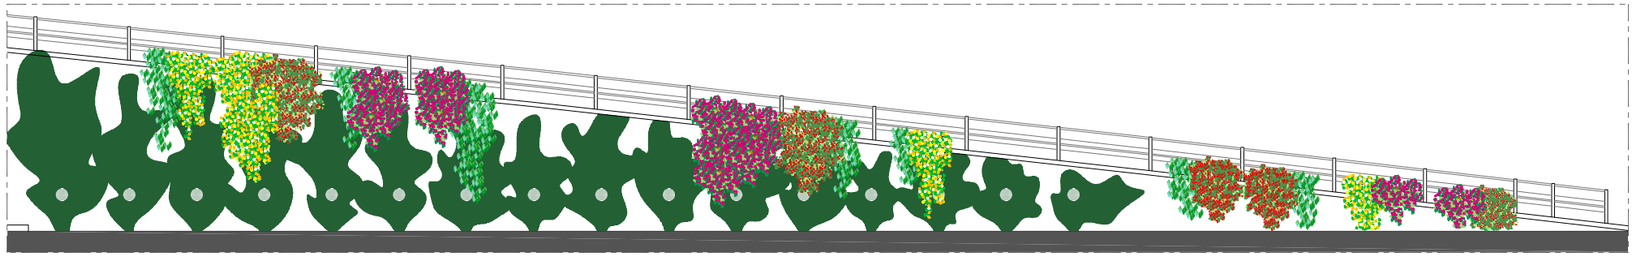

stralcio 1

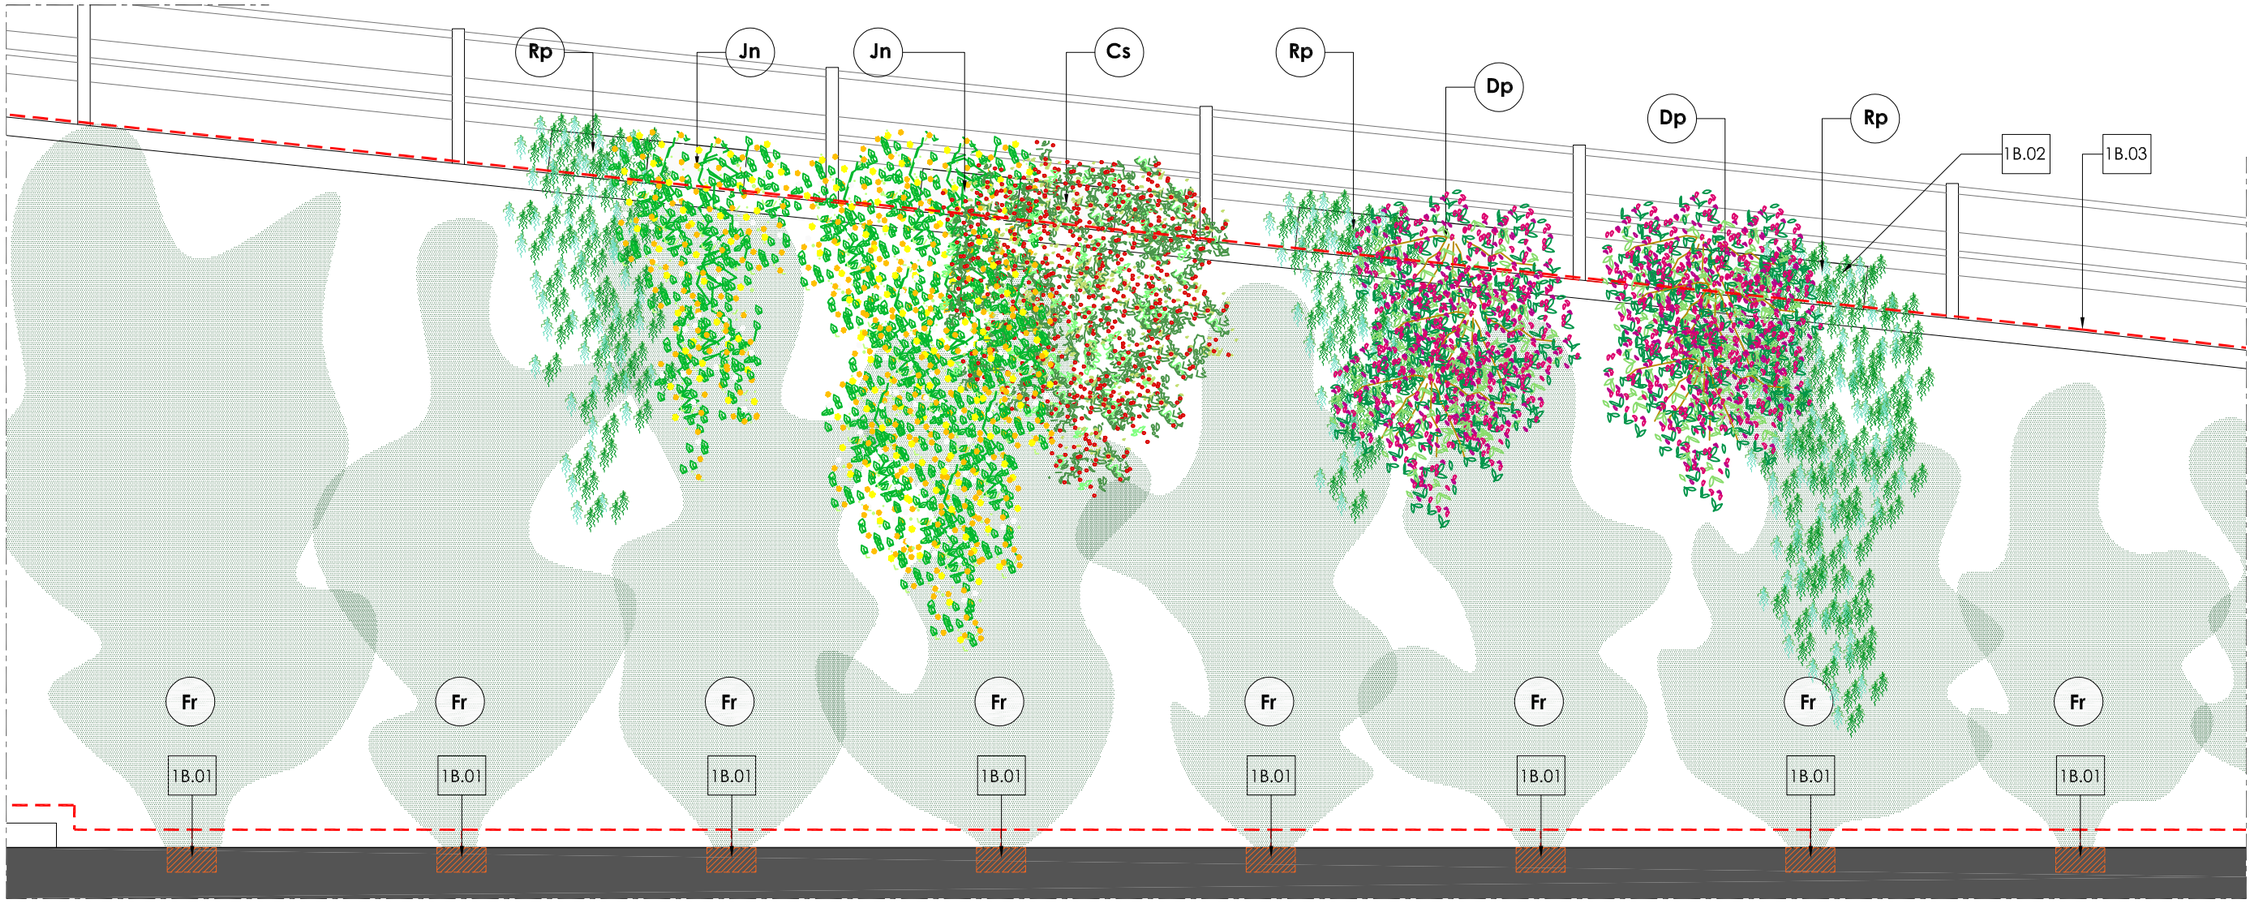

NOTE DI PROGETTO


1B.01 Tasche a terra per alloggiamento zolla Ficus repens. Dimensioni: 40 x 20 cm. Profondità: 30 cm. Realizzazione a Vs cura.
1B.02 Fioriere a parallelepipedo, finitura cemento chiaro. Fissaggio al cordolo di cemento esistente con opportuni dispositivi. Dimensioni: 70 x 35 cm, altezza 35 cm.
1B.03 Impianto di irrigazione. Posizione e fattibilità da valutare.

SPECIE VEGETALI


Cs Cotoneaster salicifolia
Fr Ficus repens
Dp Desmodium penduliflorum
Jn Jasminum nudiflorum
Rp Rosmarinus prostratus

COMUNE DI BRIENNO (CO) - PROGETTAZIONE ESECUTIVA E FATTIBILITA' ECONOMICA VERDE PUBBLICO IN CENTRO STORICO
AREA DI INTERVENTO **01B, stralcio 1 prospetto** - scala 1:50

peverelli S.r.l.

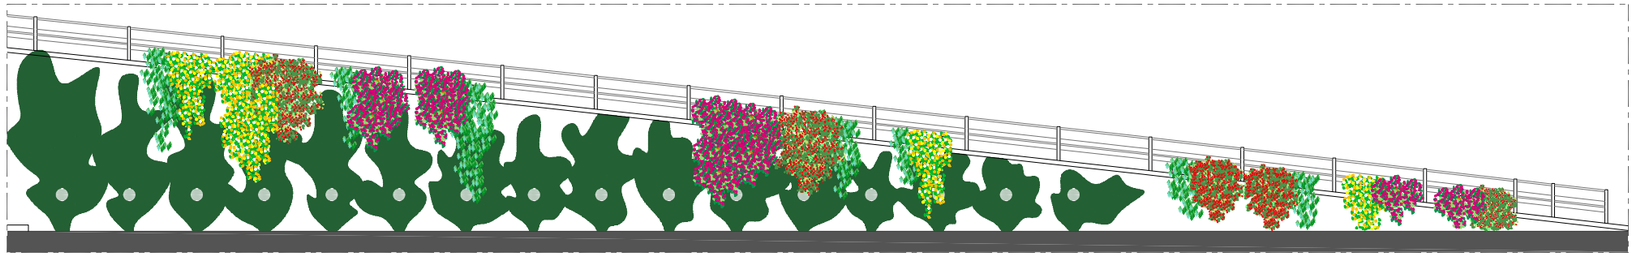

stralcio 2

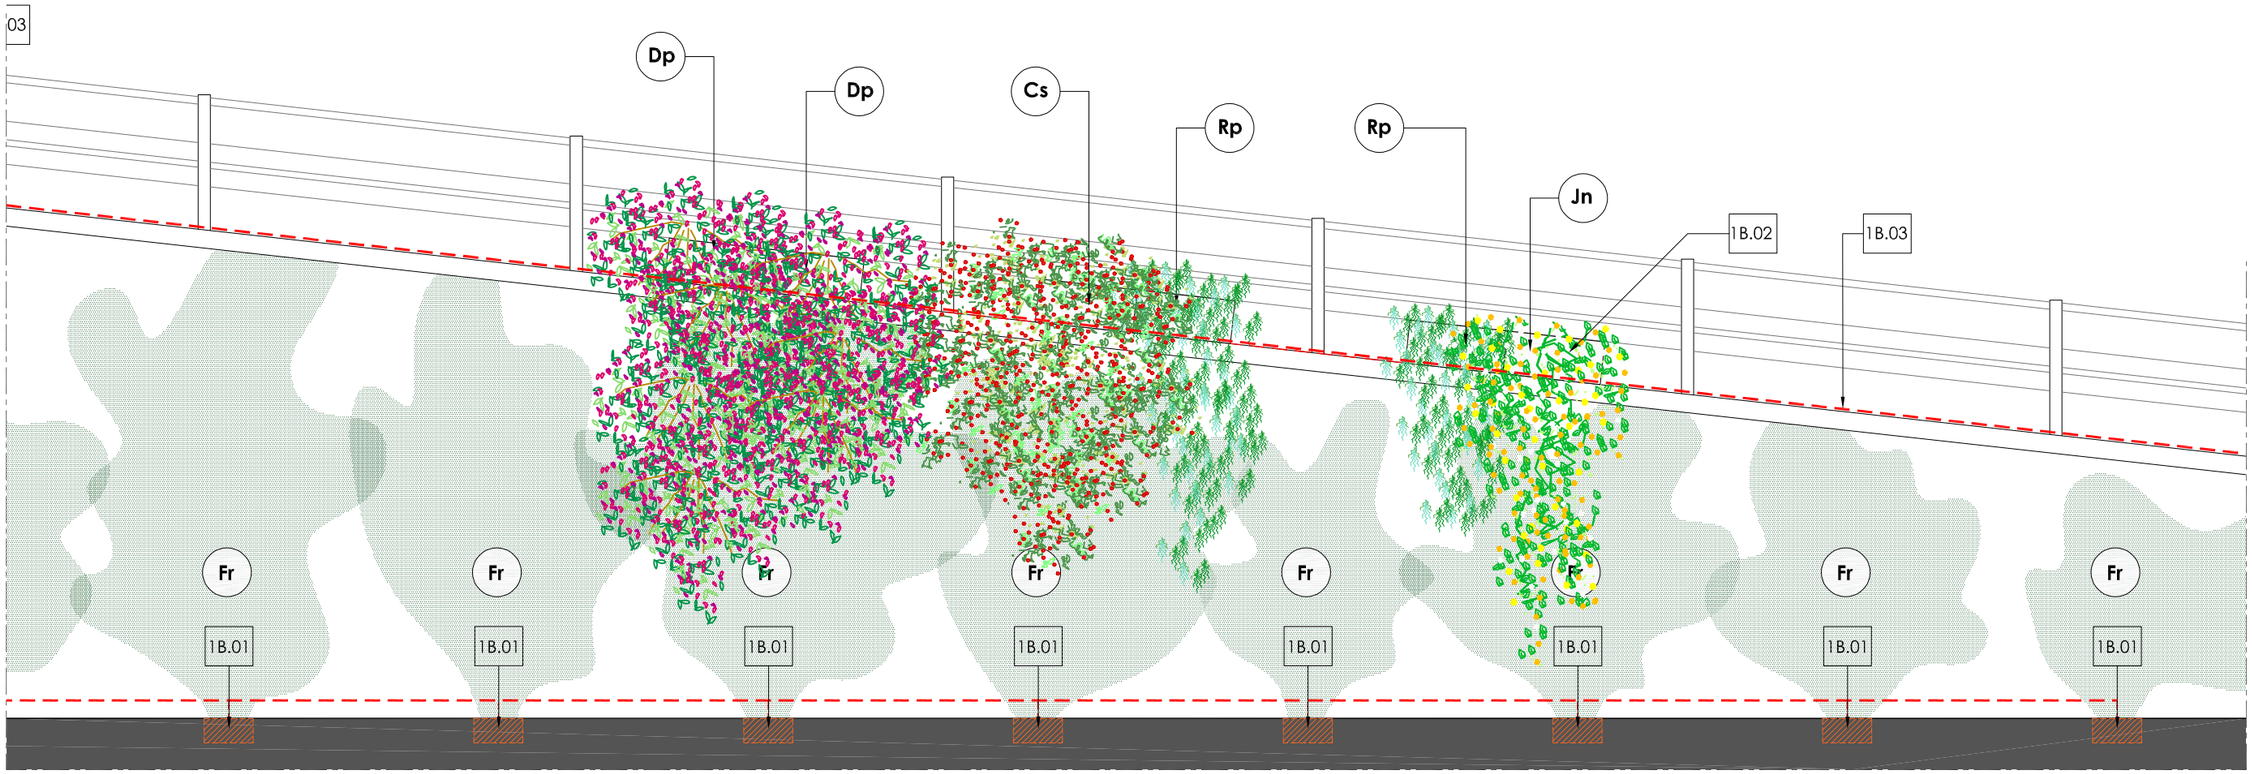

NOTE DI PROGETTO


1B.01 Tasche a terra per alloggiamento zolla Ficus repens. Dimensioni: 40 x 20 cm. Profondità: 30 cm. Realizzazione a Vs cura.
1B.02 Fioriere a parallelepipedo, finitura cemento chiaro. Fissaggio al cordolo di cemento esistente con opportuni dispositivi. Dimensioni: 70 x 35 cm, altezza 35 cm.
1B.03 Impianto di irrigazione. Posizione e fattibilità da valutare.

SPECIE VEGETALI


Cs Cotoneaster salicifolia
Fr Ficus repens
Dp Desmodium penduliflorum
Jn Jasminum nudiflorum
Rp Rosmarinus prostratus

COMUNE DI BRIENNO (CO) - PROGETTAZIONE ESECUTIVA E FATTIBILITA' ECONOMICA VERDE PUBBLICO IN CENTRO STORICO
AREA DI INTERVENTO **01B, stralcio 2 prospetto** - scala 1:50

peverelli s.r.l.

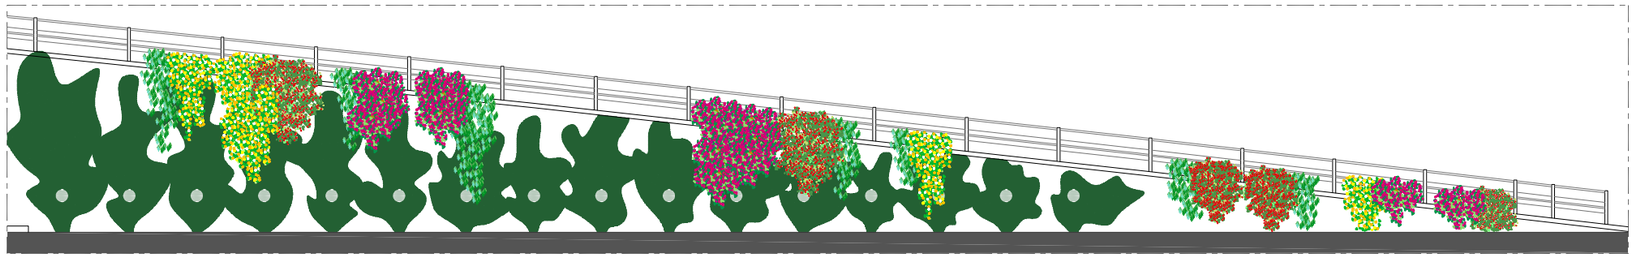

stralcio 3

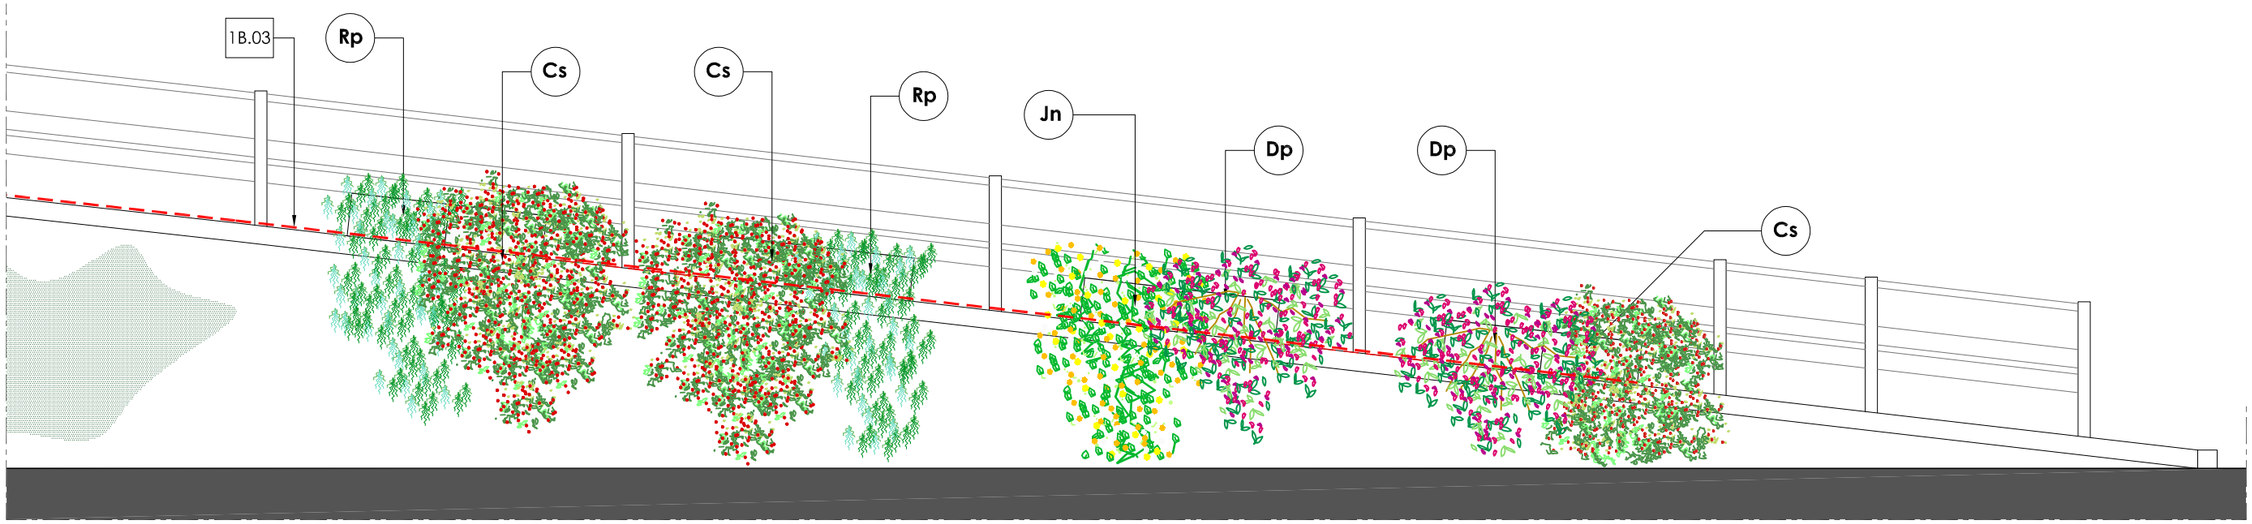

NOTE DI PROGETTO


1B.01 Tasche a terra per alloggiamento zolla Ficus repens. Dimensioni: 40 x 20 cm. Profondità: 30 cm. Realizzazione a Vs cura.
1B.02 Fioriere a parallelepipedo, finitura cemento chiaro. Fissaggio al cordolo di cemento esistente con opportuni dispositivi. Dimensioni: 70 x 35 cm, altezza 35 cm.
1B.03 Impianto di irrigazione. Posizione e fattibilità da valutare.

SPECIE VEGETALI

Cs Cotoneaster salicifolia
Fr Ficus repens
Dp Desmodium penduliflorum
Jn Jasminum nudiflorum
Rp Rosmarinus prostratus

COMUNE DI BRIENNO (CO) - PROGETTAZIONE ESECUTIVA E FATTIBILITA' ECONOMICA VERDE PUBBLICO IN CENTRO STORICO
AREA DI INTERVENTO **01B, stralcio 3 prospetto** - scala 1:50


peverelli s.r.l.

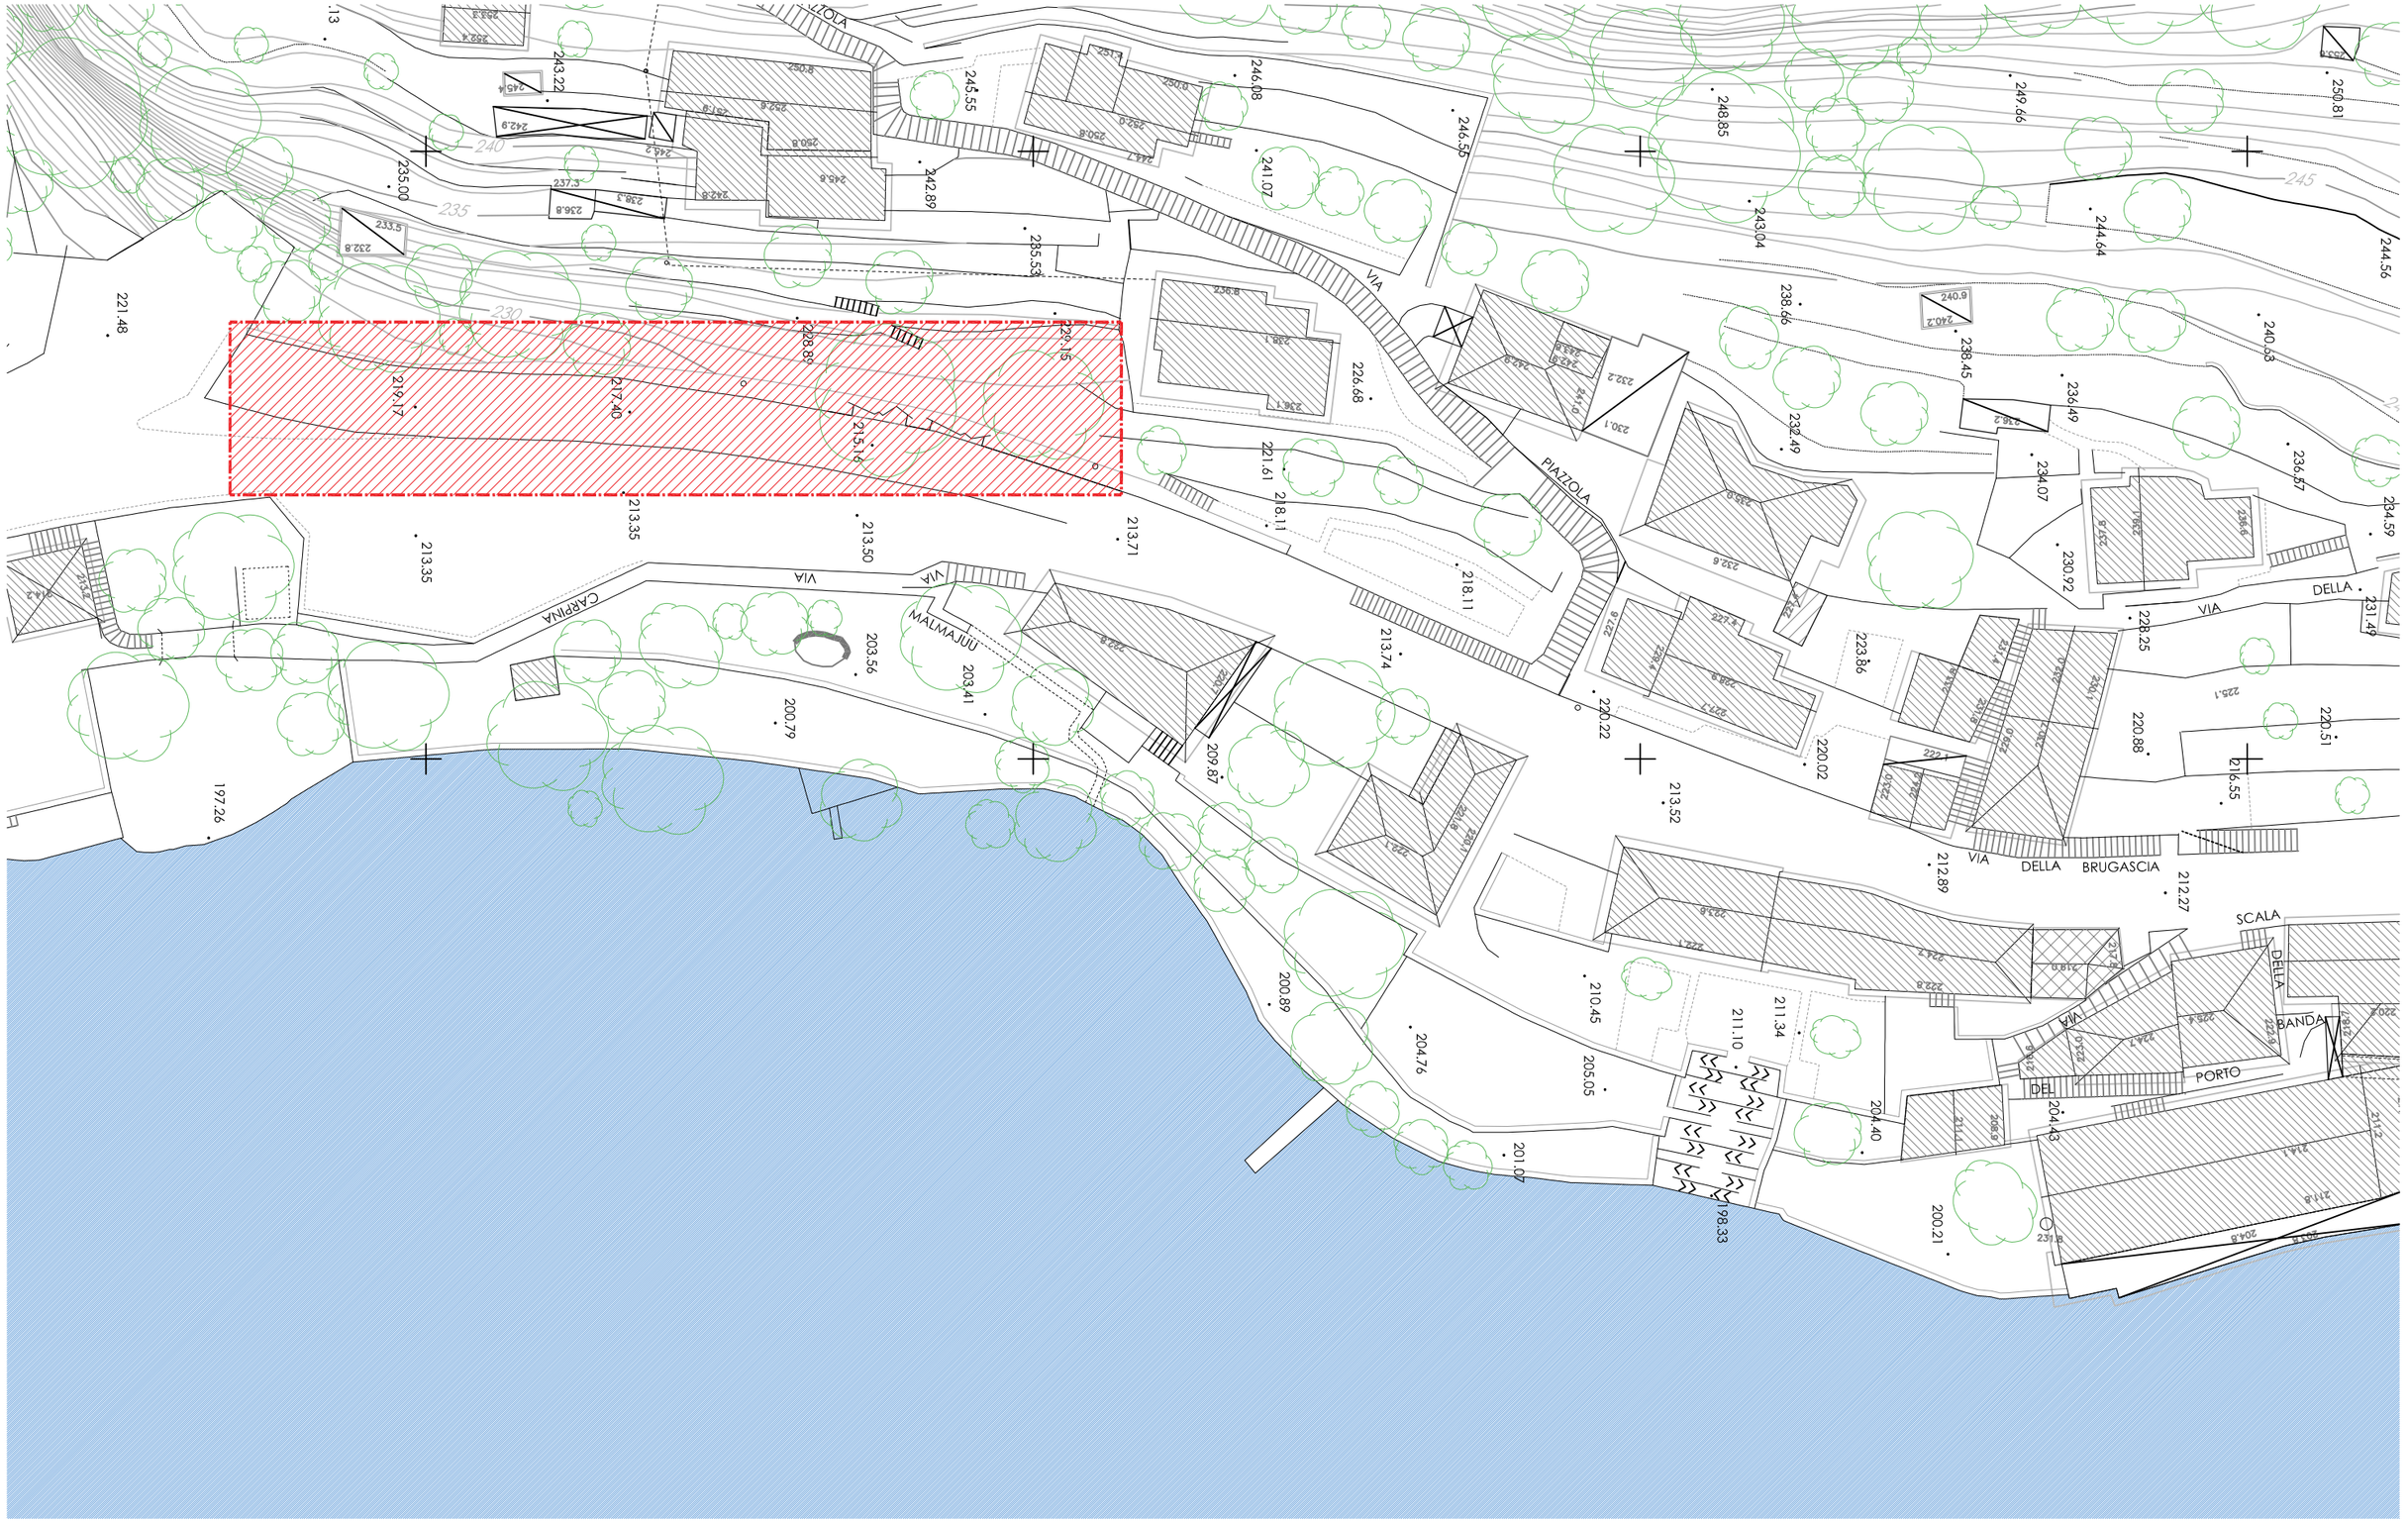


AREA 01C

COMUNE DI BRIENNO (CO) - PROGETTAZIONE ESECUTIVA E FATTIBILITA' ECONOMICA VERDE PUBBLICO IN CENTRO STORICO
AREA DI INTERVENTO **01C** - scala 1:500

peverelli s.r.l.

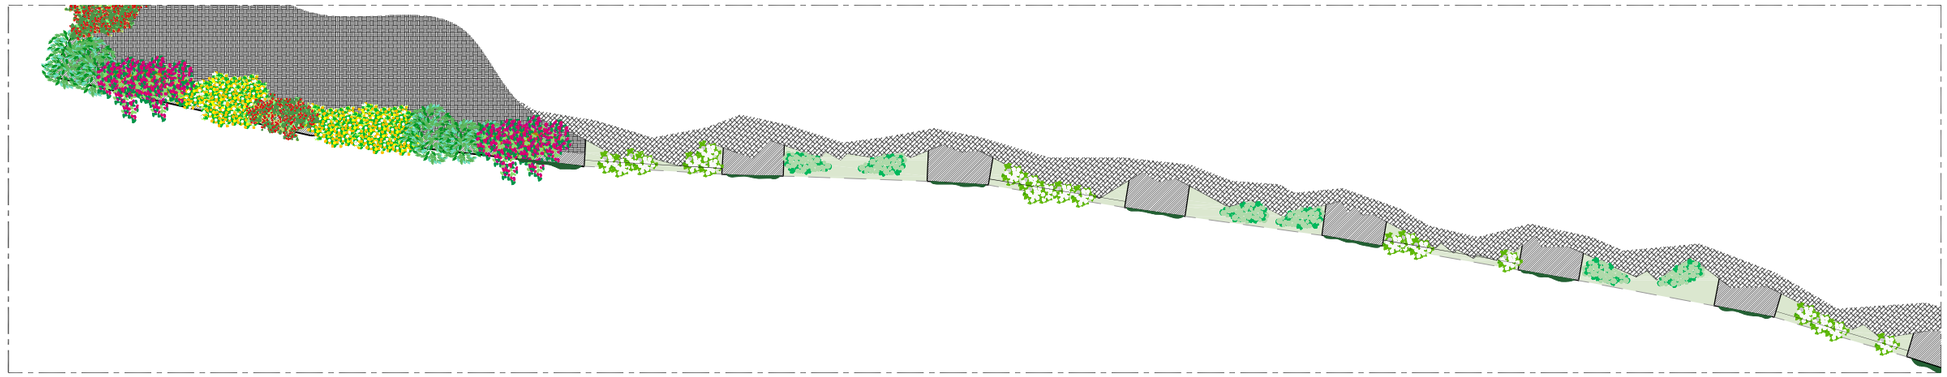

stralcio 1

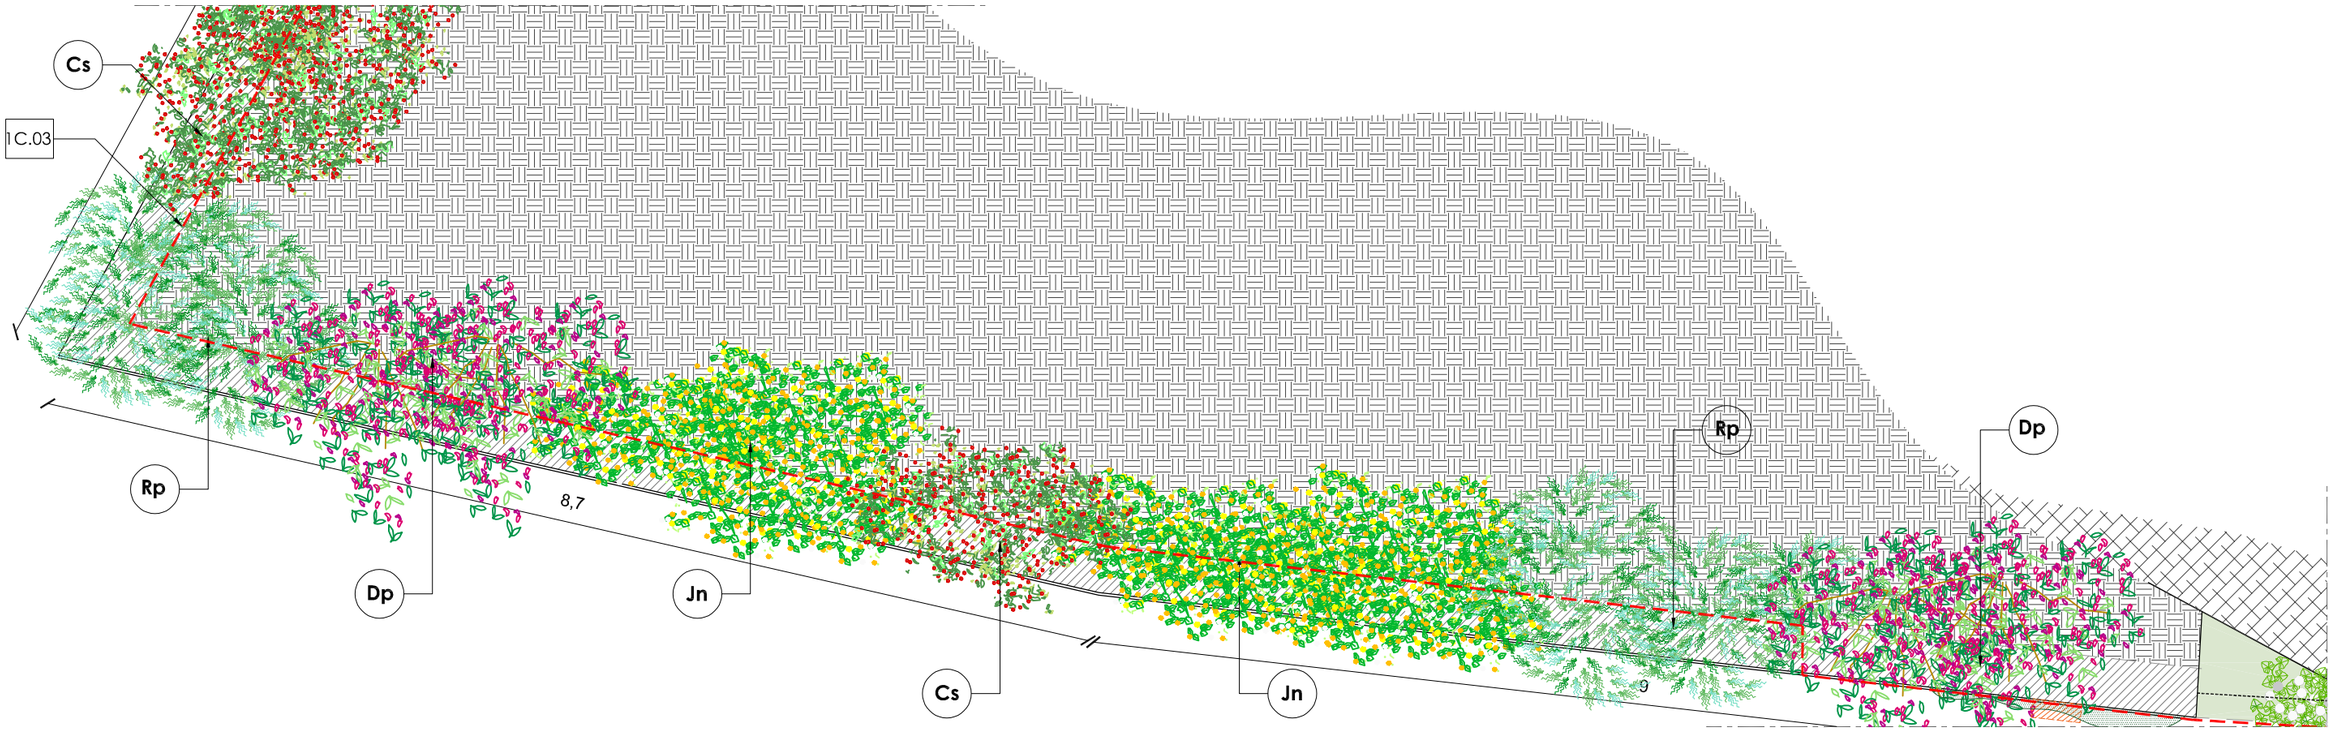

NOTE DI PROGETTO


1C.01 Tasche a terra per alloggiamento zolla Ficus repens. Dimensioni: 40 x 20 cm. Profondità: 30 cm.
1C.02 Cavetti in acciaio per sostegno specie rampicanti. Tracciamento indicativo, da approvare in fase di cantiere. Predisporre primo corrente ad altezza 100 cm da livello colletto e i successivi ad un passo di 40 cm.
1C.03 Impianto di irrigazione.

SPECIE VEGETALI


Cs Cotoneaster salicifolia
Dp Desmodium penduliflorum
Fr Ficus repens
Hp Hydrangea petiolaris
Jn Jasminum nudiflorum
Rb Rosa banksiae (tipo Alba plena)
Rp Rosmarinus prostratus

COMUNE DI BRIENNO (CO) - PROGETTAZIONE ESECUTIVA E FATTIBILITA' ECONOMICA VERDE PUBBLICO IN CENTRO STORICO
AREA DI INTERVENTO **01C, stralcio 1 planimetria** - scala 1:50

peverelli S.r.l.

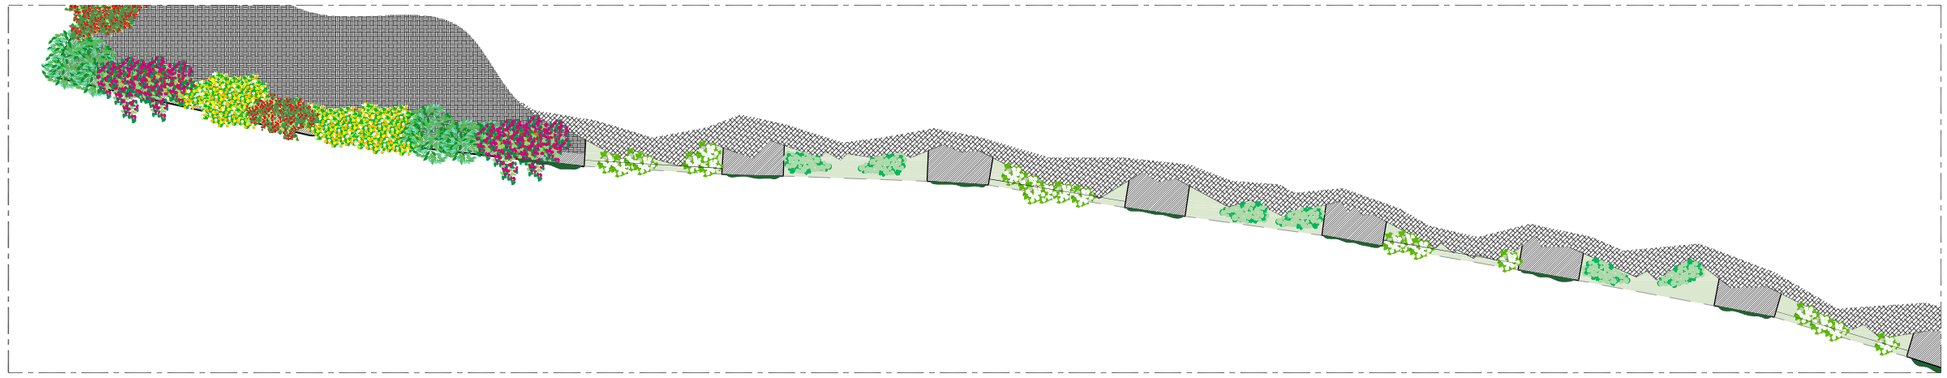

stralcio 2

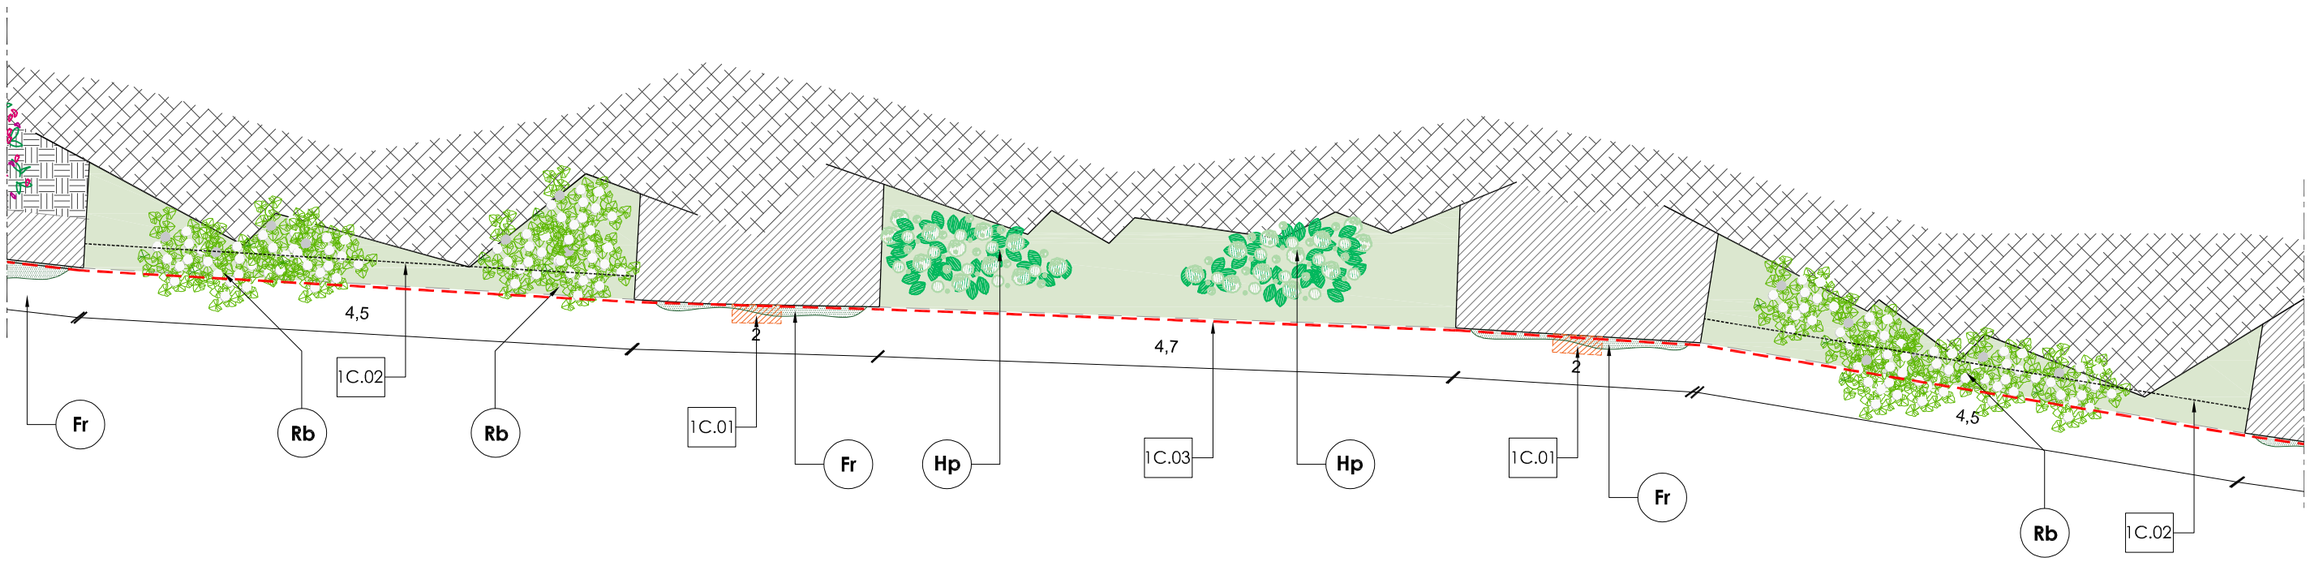

NOTE DI PROGETTO


1C.01 Tasche a terra per alloggiamento zolla Ficus repens. Dimensioni: 40 x 20 cm. Profondità: 30 cm.
1C.02 Cavetti in acciaio per sostegno specie rampicanti. Tracciamento indicativo, da approvare in fase di cantiere. Predisporre primo corrente ad altezza 100 cm da livello colletto e i successivi ad un passo di 40 cm.
1C.03 Impianto di irrigazione.

SPECIE VEGETALI


Cs Cotoneaster salicifolia
Dp Desmodium penduliflorum
Fr Ficus repens
Hp Hydrangea petiolaris
Jn Jasminum nudiflorum
Rb Rosa banksiae (tipo Alba plena)
Rp Rosmarinus prostratus

COMUNE DI BRIENNO (CO) - PROGETTAZIONE ESECUTIVA E FATTIBILITA' ECONOMICA VERDE PUBBLICO IN CENTRO STORICO
AREA DI INTERVENTO **01C, stralcio 2 planimetria** - scala 1:50

peverelli s.r.l.

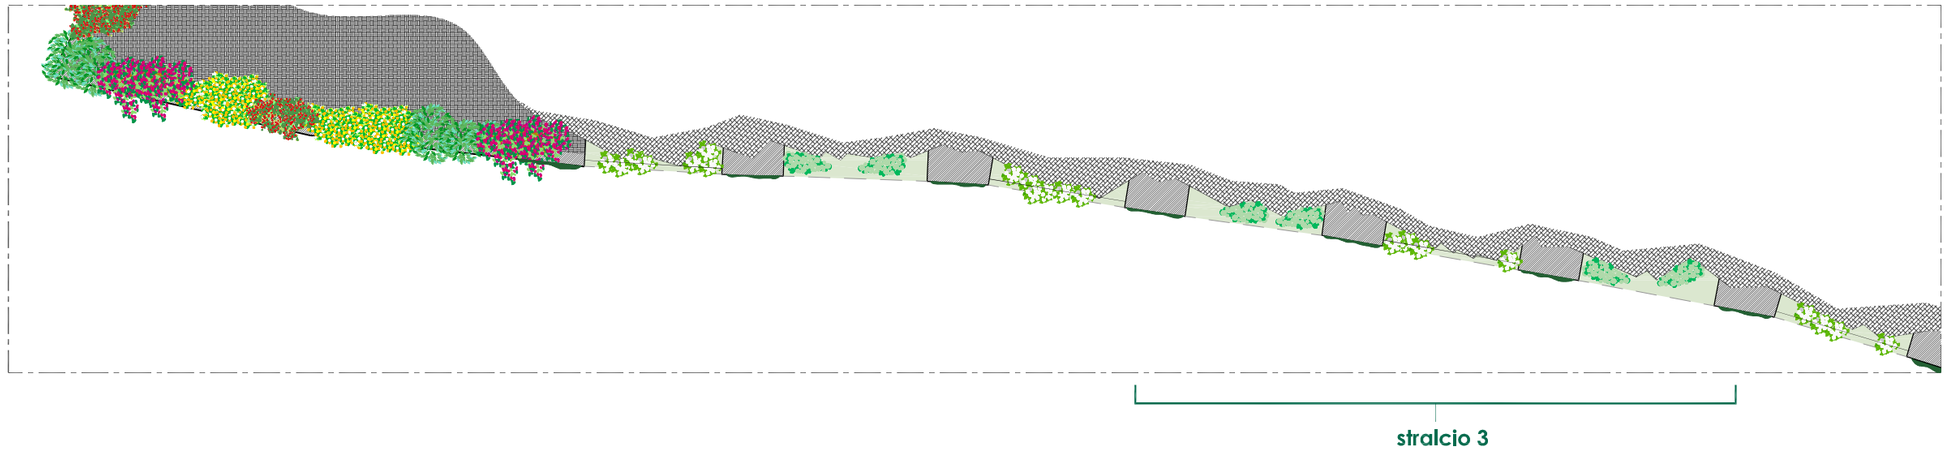

stralcio 3

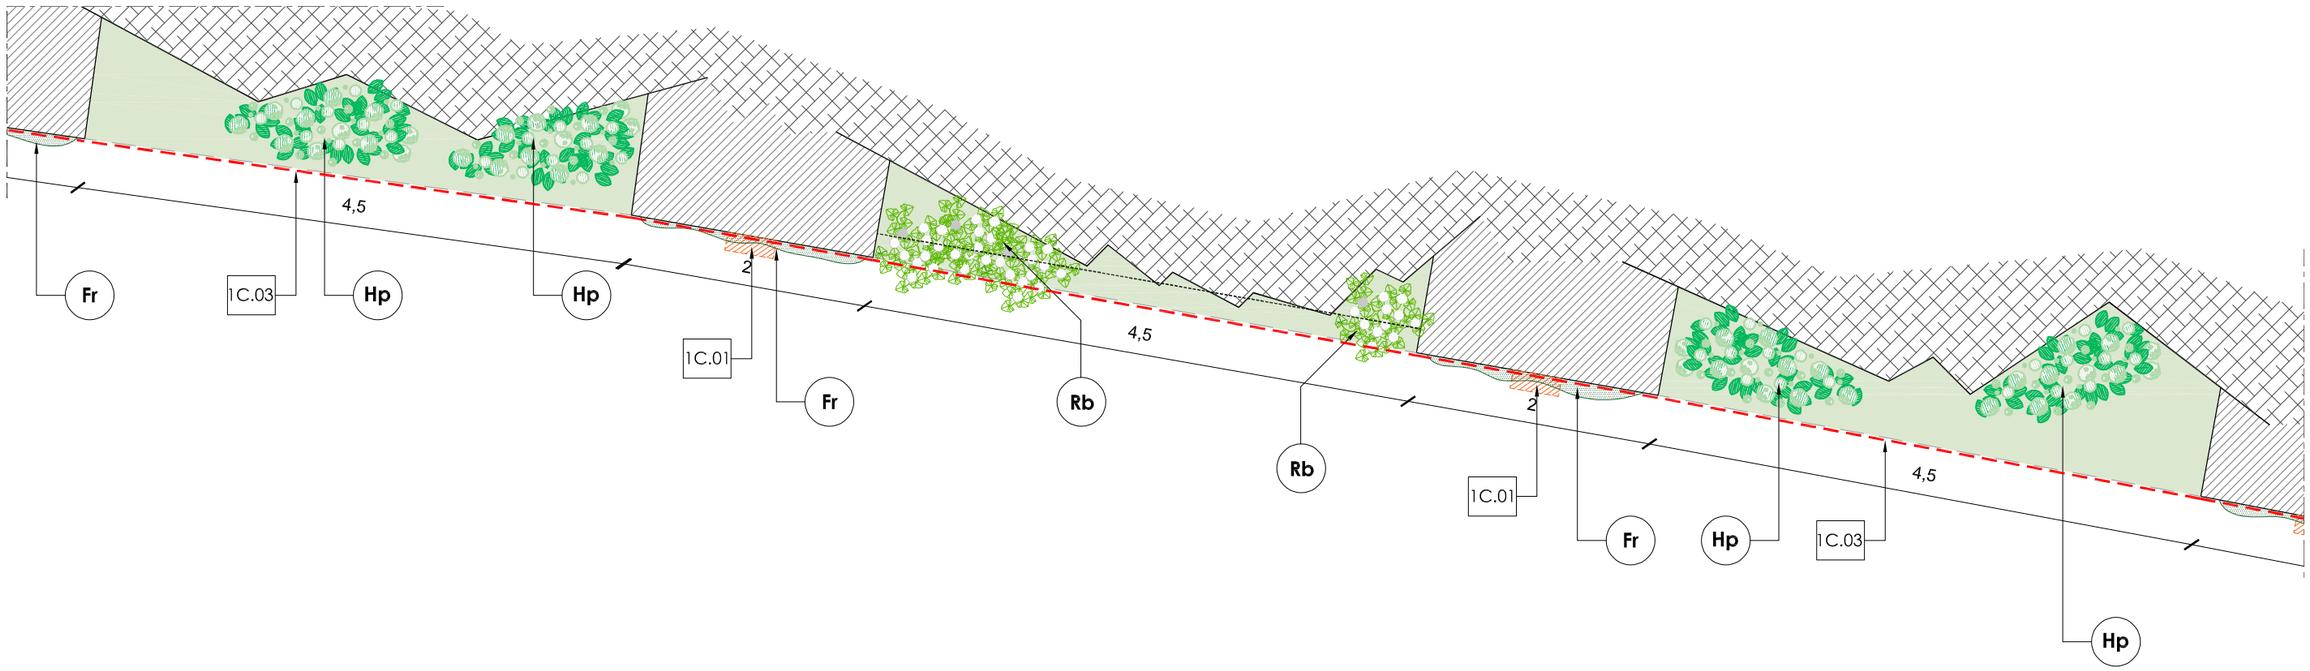

NOTE DI PROGETTO


1C.01 Tasche a terra per alloggiamento zolla Ficus repens. Dimensioni: 40 x 20 cm. Profondità: 30 cm.
1C.02 Cavetti in acciaio per sostegno specie rampicanti. Tracciamento indicativo, da approvare in fase di cantiere. Predisporre primo corrente ad altezza 100 cm da livello colletto e i successivi ad un passo di 40 cm.
1C.03 Impianto di irrigazione.

SPECIE VEGETALI


Cs Cotoneaster salicifolia
Dp Desmodium penduliflorum
Fr Ficus repens
Hp Hydrangea petiolaris
Jn Jasminum nudiflorum
Rb Rosa banksiae (tipo Alba plena)
Rp Rosmarinus prostratus

COMUNE DI BRIENNO (CO) - PROGETTAZIONE ESECUTIVA E FATTIBILITA' ECONOMICA VERDE PUBBLICO IN CENTRO STORICO
AREA DI INTERVENTO **01C, stralcio 3 planimetria** - scala 1:50

peverelli S.r.l.

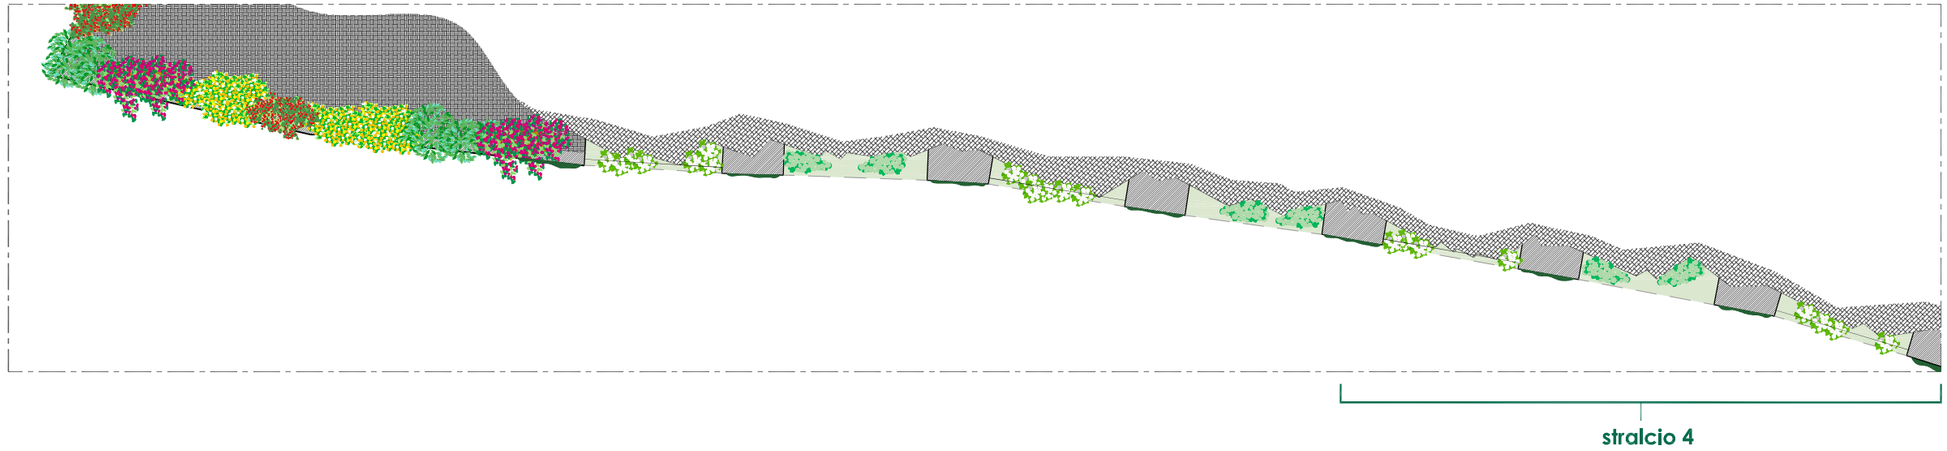

stralcio 4

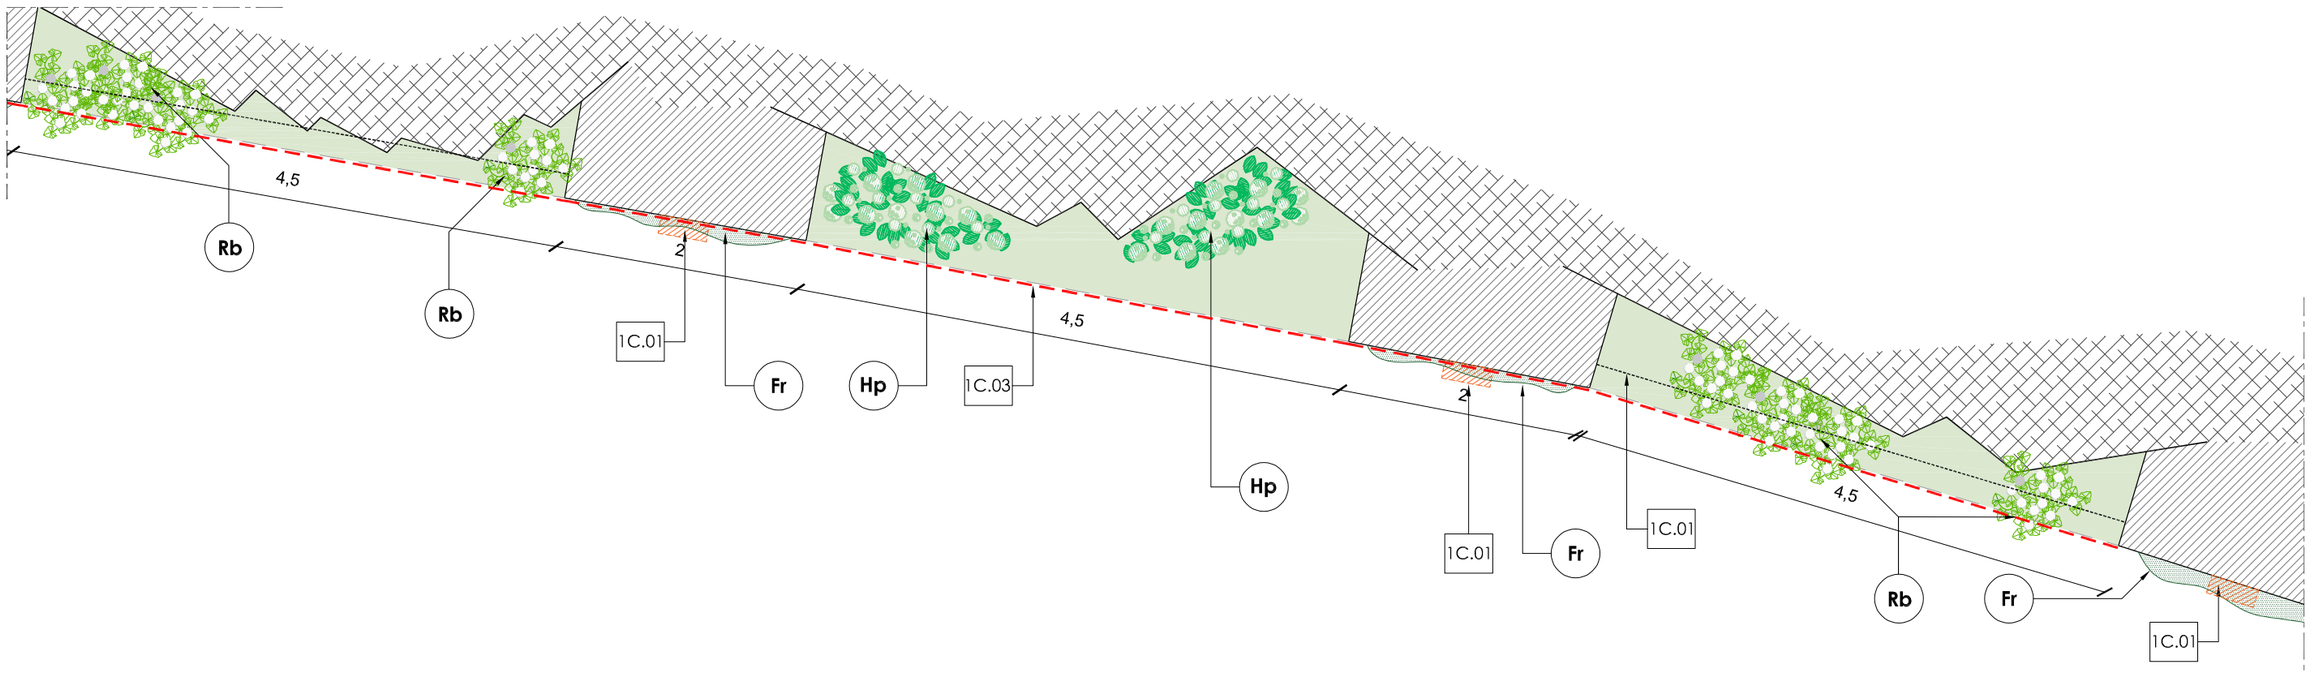

NOTE DI PROGETTO


1C.01 Tasche a terra per alloggiamento zolla Ficus repens. Dimensioni: 40 x 20 cm. Profondità: 30 cm.
1C.02 Cavetti in acciaio per sostegno specie rampicanti. Tracciamento indicativo, da approvare in fase di cantiere. Predisporre primo corrente ad altezza 100 cm da livello colletto e i successivi ad un passo di 40 cm.
1C.03 Impianto di irrigazione (posizione e fattibilità da valutare)


SPECIE VEGETALI

Cs Cotoneaster salicifolia
Dp Desmodium penduliflorum
Fr Ficus repens
Hp Hydrangea petiolaris
Jn Jasminum nudiflorum
Rb Rosa banksiae (tipo Alba plena)
Rp Rosmarinus prostratus

COMUNE DI BRIENNO (CO) - PROGETTAZIONE ESECUTIVA E FATTIBILITA' ECONOMICA VERDE PUBBLICO IN CENTRO STORICO
AREA DI INTERVENTO **01C, stralcio 4 planimetria** - scala 1:50

peverelli s.r.l.

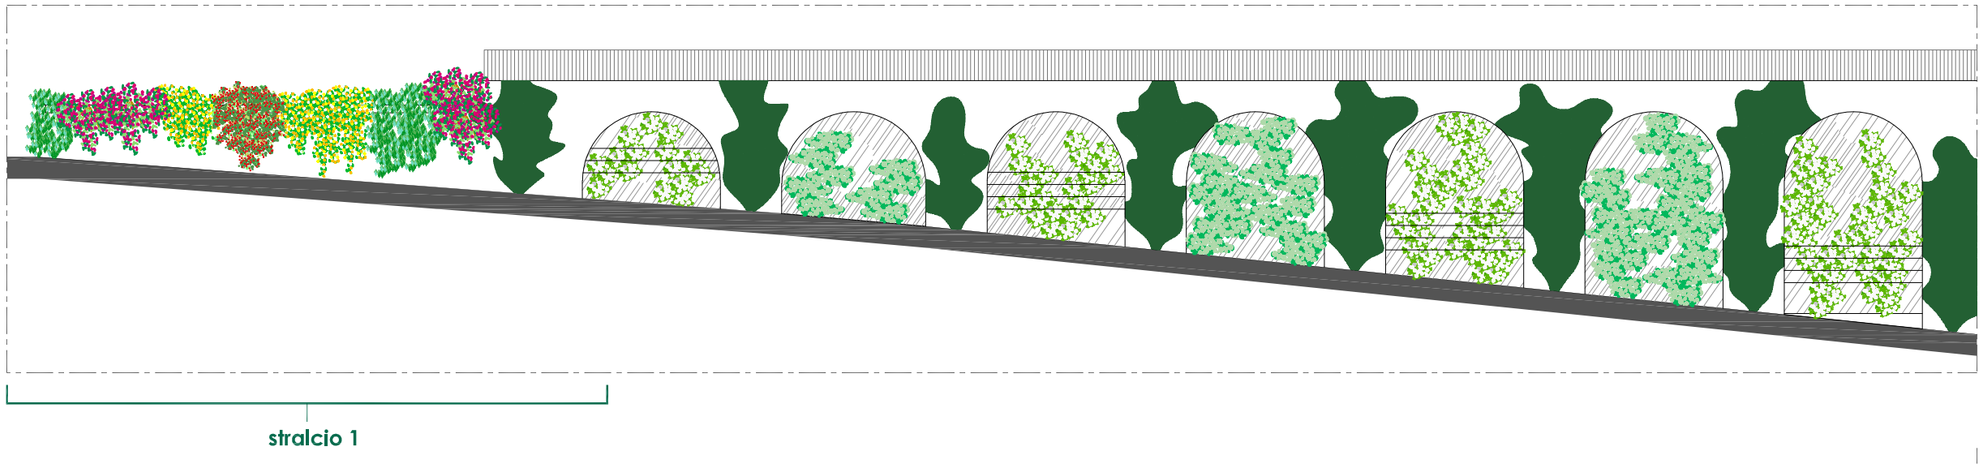

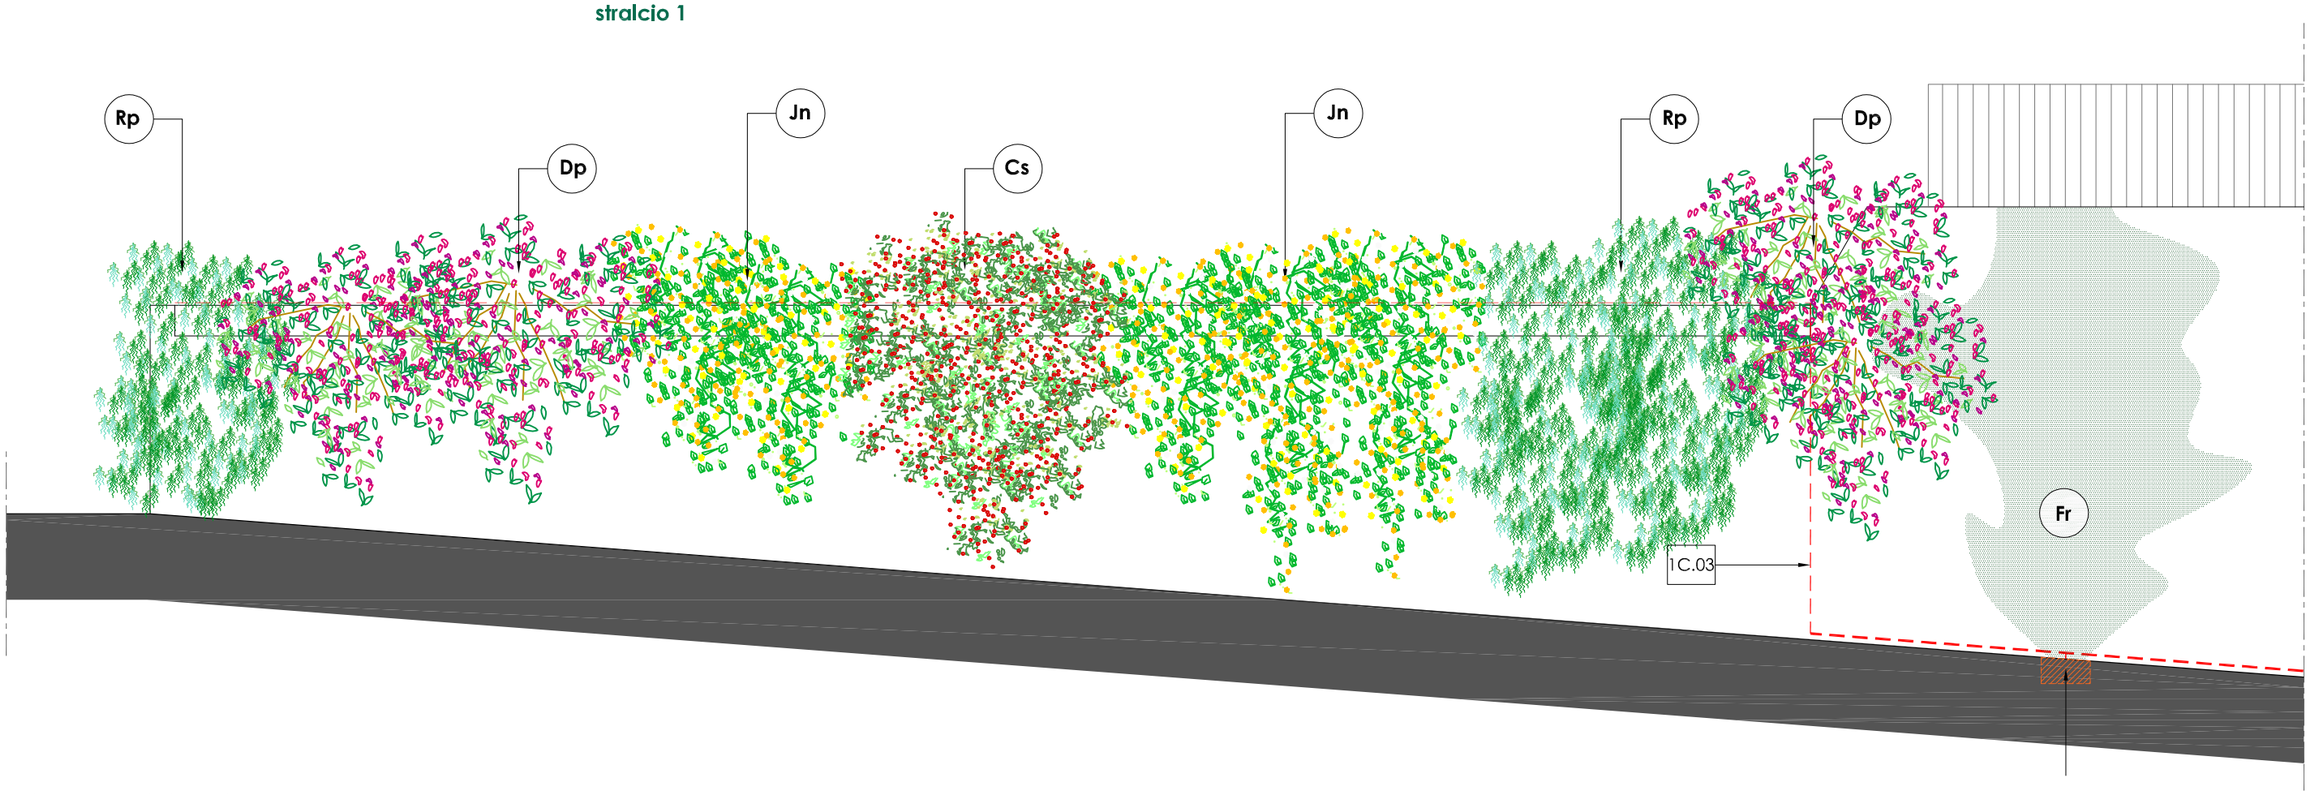

NOTE DI PROGETTO


1C.01 Tasche a terra per alloggiamento zolla Ficus repens. Dimensioni: 40 x 20 cm. Profondità: 30 cm.
1C.02 Cavetti in acciaio per sostegno specie rampicanti. Tracciamento indicativo, da approvare in fase di cantiere. Predisporre primo corrente ad altezza 100 cm da livello colletto e i successivi ad un passo di 40 cm.
1C.03 Impianto di irrigazione.

SPECIE VEGETALI


Cs	Cotoneaster salicifolia	**Fr**	Ficus repens	**Jn**	Jasminum nudiflorum	**Rp**	Rosmarinus prostratus
Dp	Desmodium penduliflorum	**Hp**	Hydrangea petiolaris	**Rb**	Rosa banksiae (tipo Alba plena)		

COMUNE DI BRIENNO (CO) - PROGETTAZIONE ESECUTIVA E FATTIBILITA' ECONOMICA VERDE PUBBLICO IN CENTRO STORICO
AREA DI INTERVENTO **01C, stralcio 1 prospetto** - scala 1:50

peverelli s.r.l.

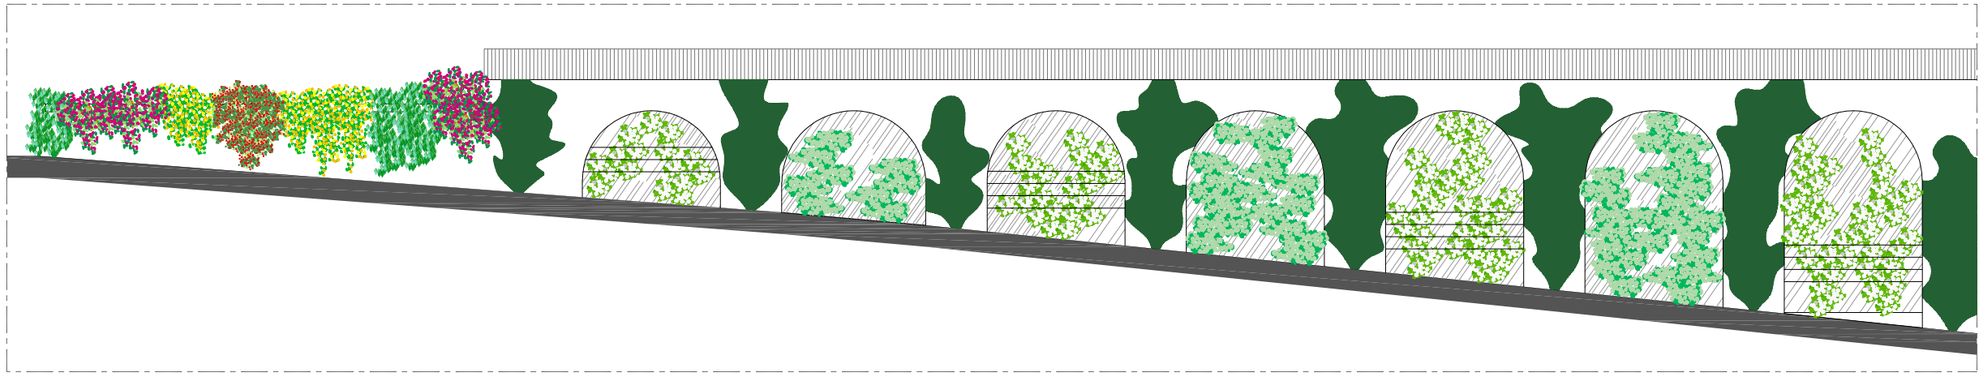

stralcio 2

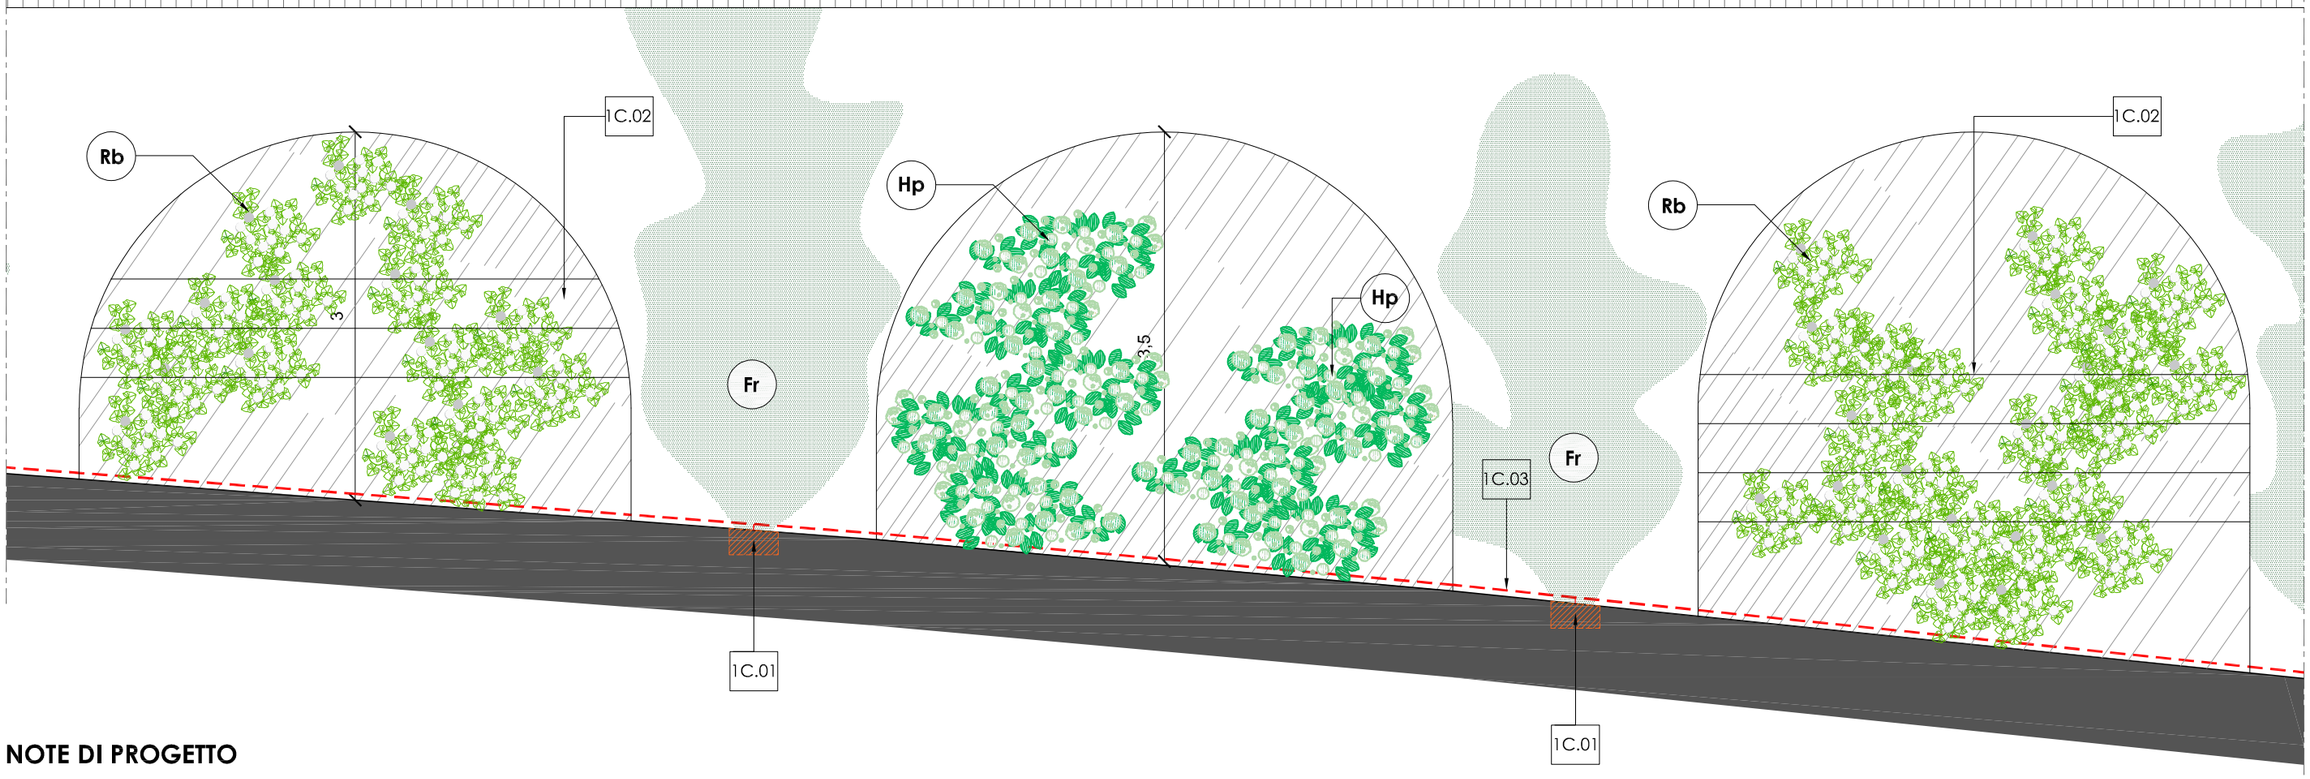

NOTE DI PROGETTO


1C.01 Tasche a terra per alloggiamento zolla Ficus repens. Dimensioni: 40 x 20 cm. Profondità: 30 cm.
1C.02 Cavetti in acciaio per sostegno specie rampicanti. Tracciamento indicativo, da approvare in fase di cantiere. Predisporre primo corrente ad altezza 100 cm da livello colletto e i successivi ad un passo di 40 cm.
1C.03 Impianto di irrigazione.

SPECIE VEGETALI


Cs Cotoneaster salicifolia
Dp Desmodium penduliflorum
Fr Ficus repens
Hp Hydrangea petiolaris
Jn Jasminum nudiflorum
Rb Rosa banksiae (tipo Alba plena)
Rp Rosmarinus prostratus

COMUNE DI BRIENNO (CO) - PROGETTAZIONE ESECUTIVA E FATTIBILITA' ECONOMICA VERDE PUBBLICO IN CENTRO STORICO
AREA DI INTERVENTO **01C, stralcio 2 prospetto** - scala 1:50

peverelli s.r.l.

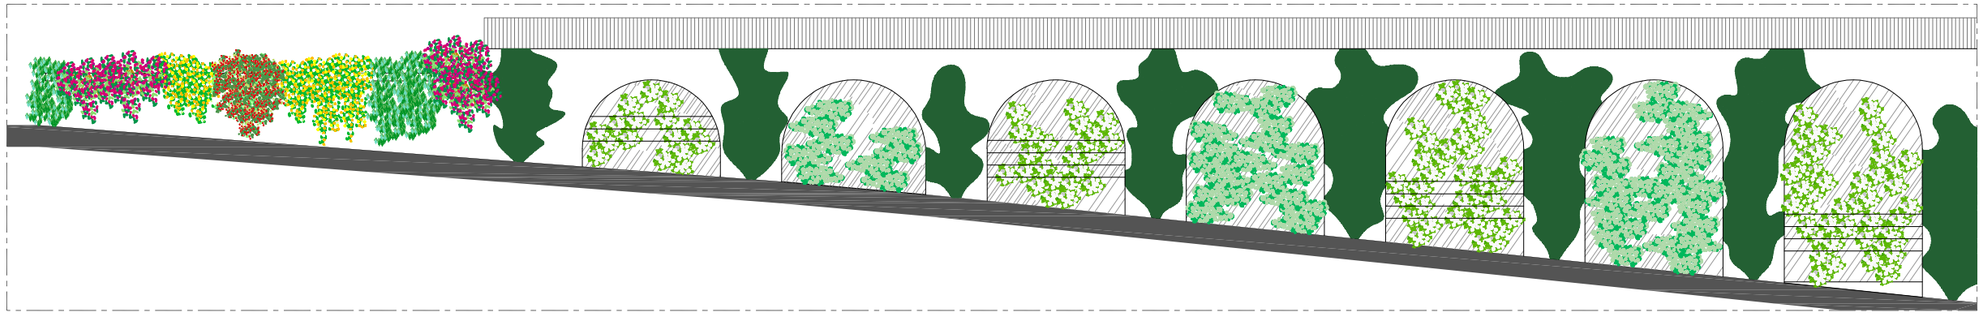

stralcio 3

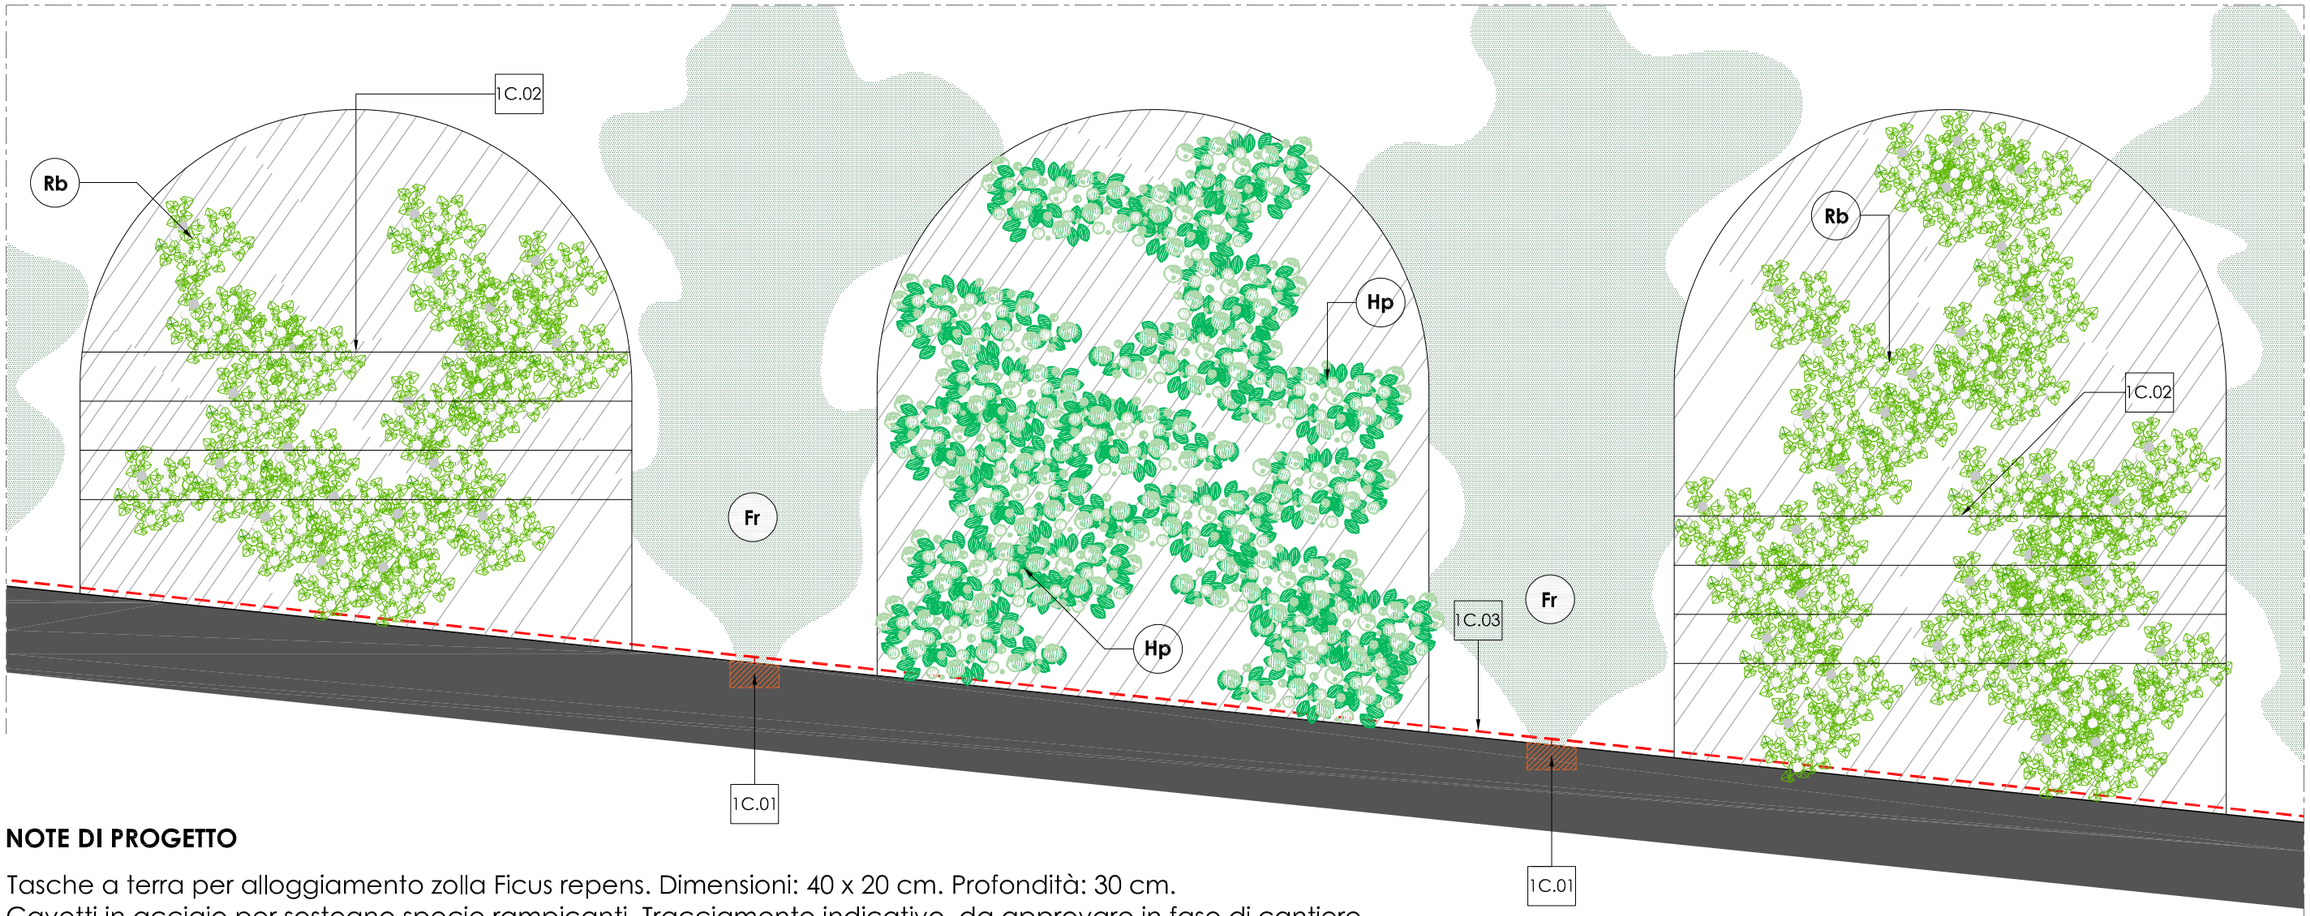

NOTE DI PROGETTO


1C.01 Tasche a terra per alloggiamento zolla Ficus repens. Dimensioni: 40 x 20 cm. Profondità: 30 cm.
1C.02 Cavetti in acciaio per sostegno specie rampicanti. Tracciamento indicativo, da approvare in fase di cantiere. Predisporre primo corrente ad altezza 100 cm da livello colletto e i successivi ad un passo di 40 cm.
1C.03 Impianto di irrigazione.

SPECIE VEGETALI

Cs Cotoneaster salicifolia
Dp Desmodium penduliflorum
Fr Ficus repens
Hp Hydrangea petiolaris
Jn Jasminum nudiflorum
Rb Rosa banksiae (tipo Alba plena)
Rp Rosmarinus prostratus

COMUNE DI BRIENNO (CO) - PROGETTAZIONE ESECUTIVA E FATTIBILITA' ECONOMICA VERDE PUBBLICO IN CENTRO STORICO
AREA DI INTERVENTO **01C, stralcio 3 prospetto** - scala 1:50

peverelli s.r.l.

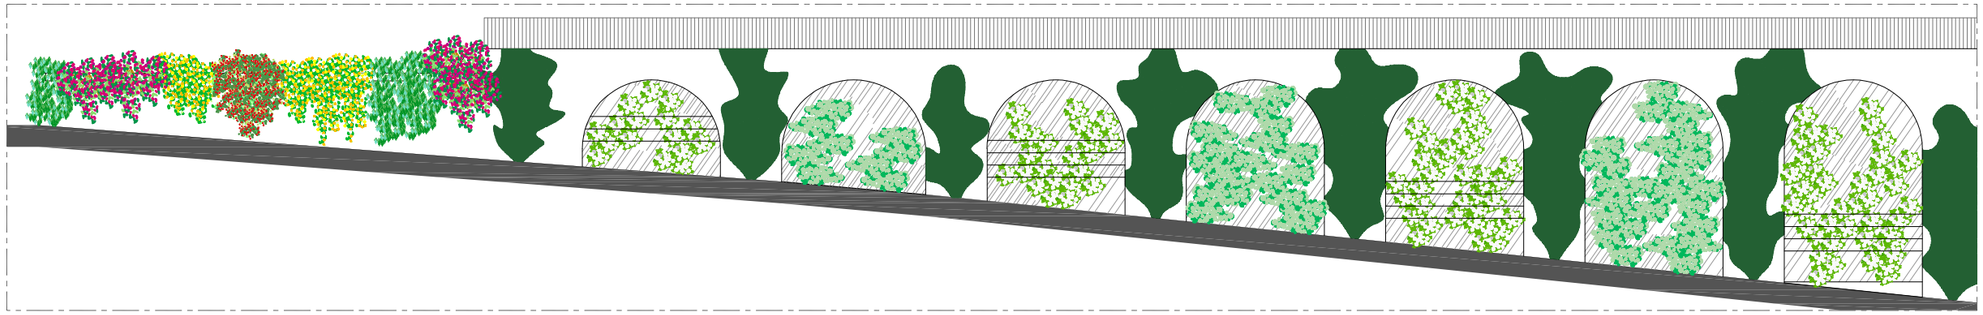

stralcio 4



NOTE DI PROGETTO


1C.01 Tasche a terra per alloggiamento zolla Ficus repens.
1C.02 Dimensioni: 40 x 20 cm. Profondità: 30 cm.
Cavetti in acciaio per sostegno specie rampicanti. Tracciamento indicativo, da approvare in fase di cantiere.
1C.03 Predisporre primo corrente ad altezza 100 cm da livello colletto e i successivi ad un passo di 40 cm.
Impianto di irrigazione.

SPECIE VEGETALI

Cs Cotoneaster salicifolia
Dp Desmodium penduliflorum
Fr Ficus repens
Hp Hydrangea petiolaris
Jn Jasminum nudiflorum
Rb Rosa banksiae (tipo Alba plena)
Rp Rosmarinus prostratus

COMUNE DI BRIENNO (CO) - PROGETTAZIONE ESECUTIVA E FATTIBILITA' ECONOMICA VERDE PUBBLICO IN CENTRO STORICO
AREA DI INTERVENTO **01C, stralcio 4 prospetto** - scala 1:50


peverelli s.r.l.

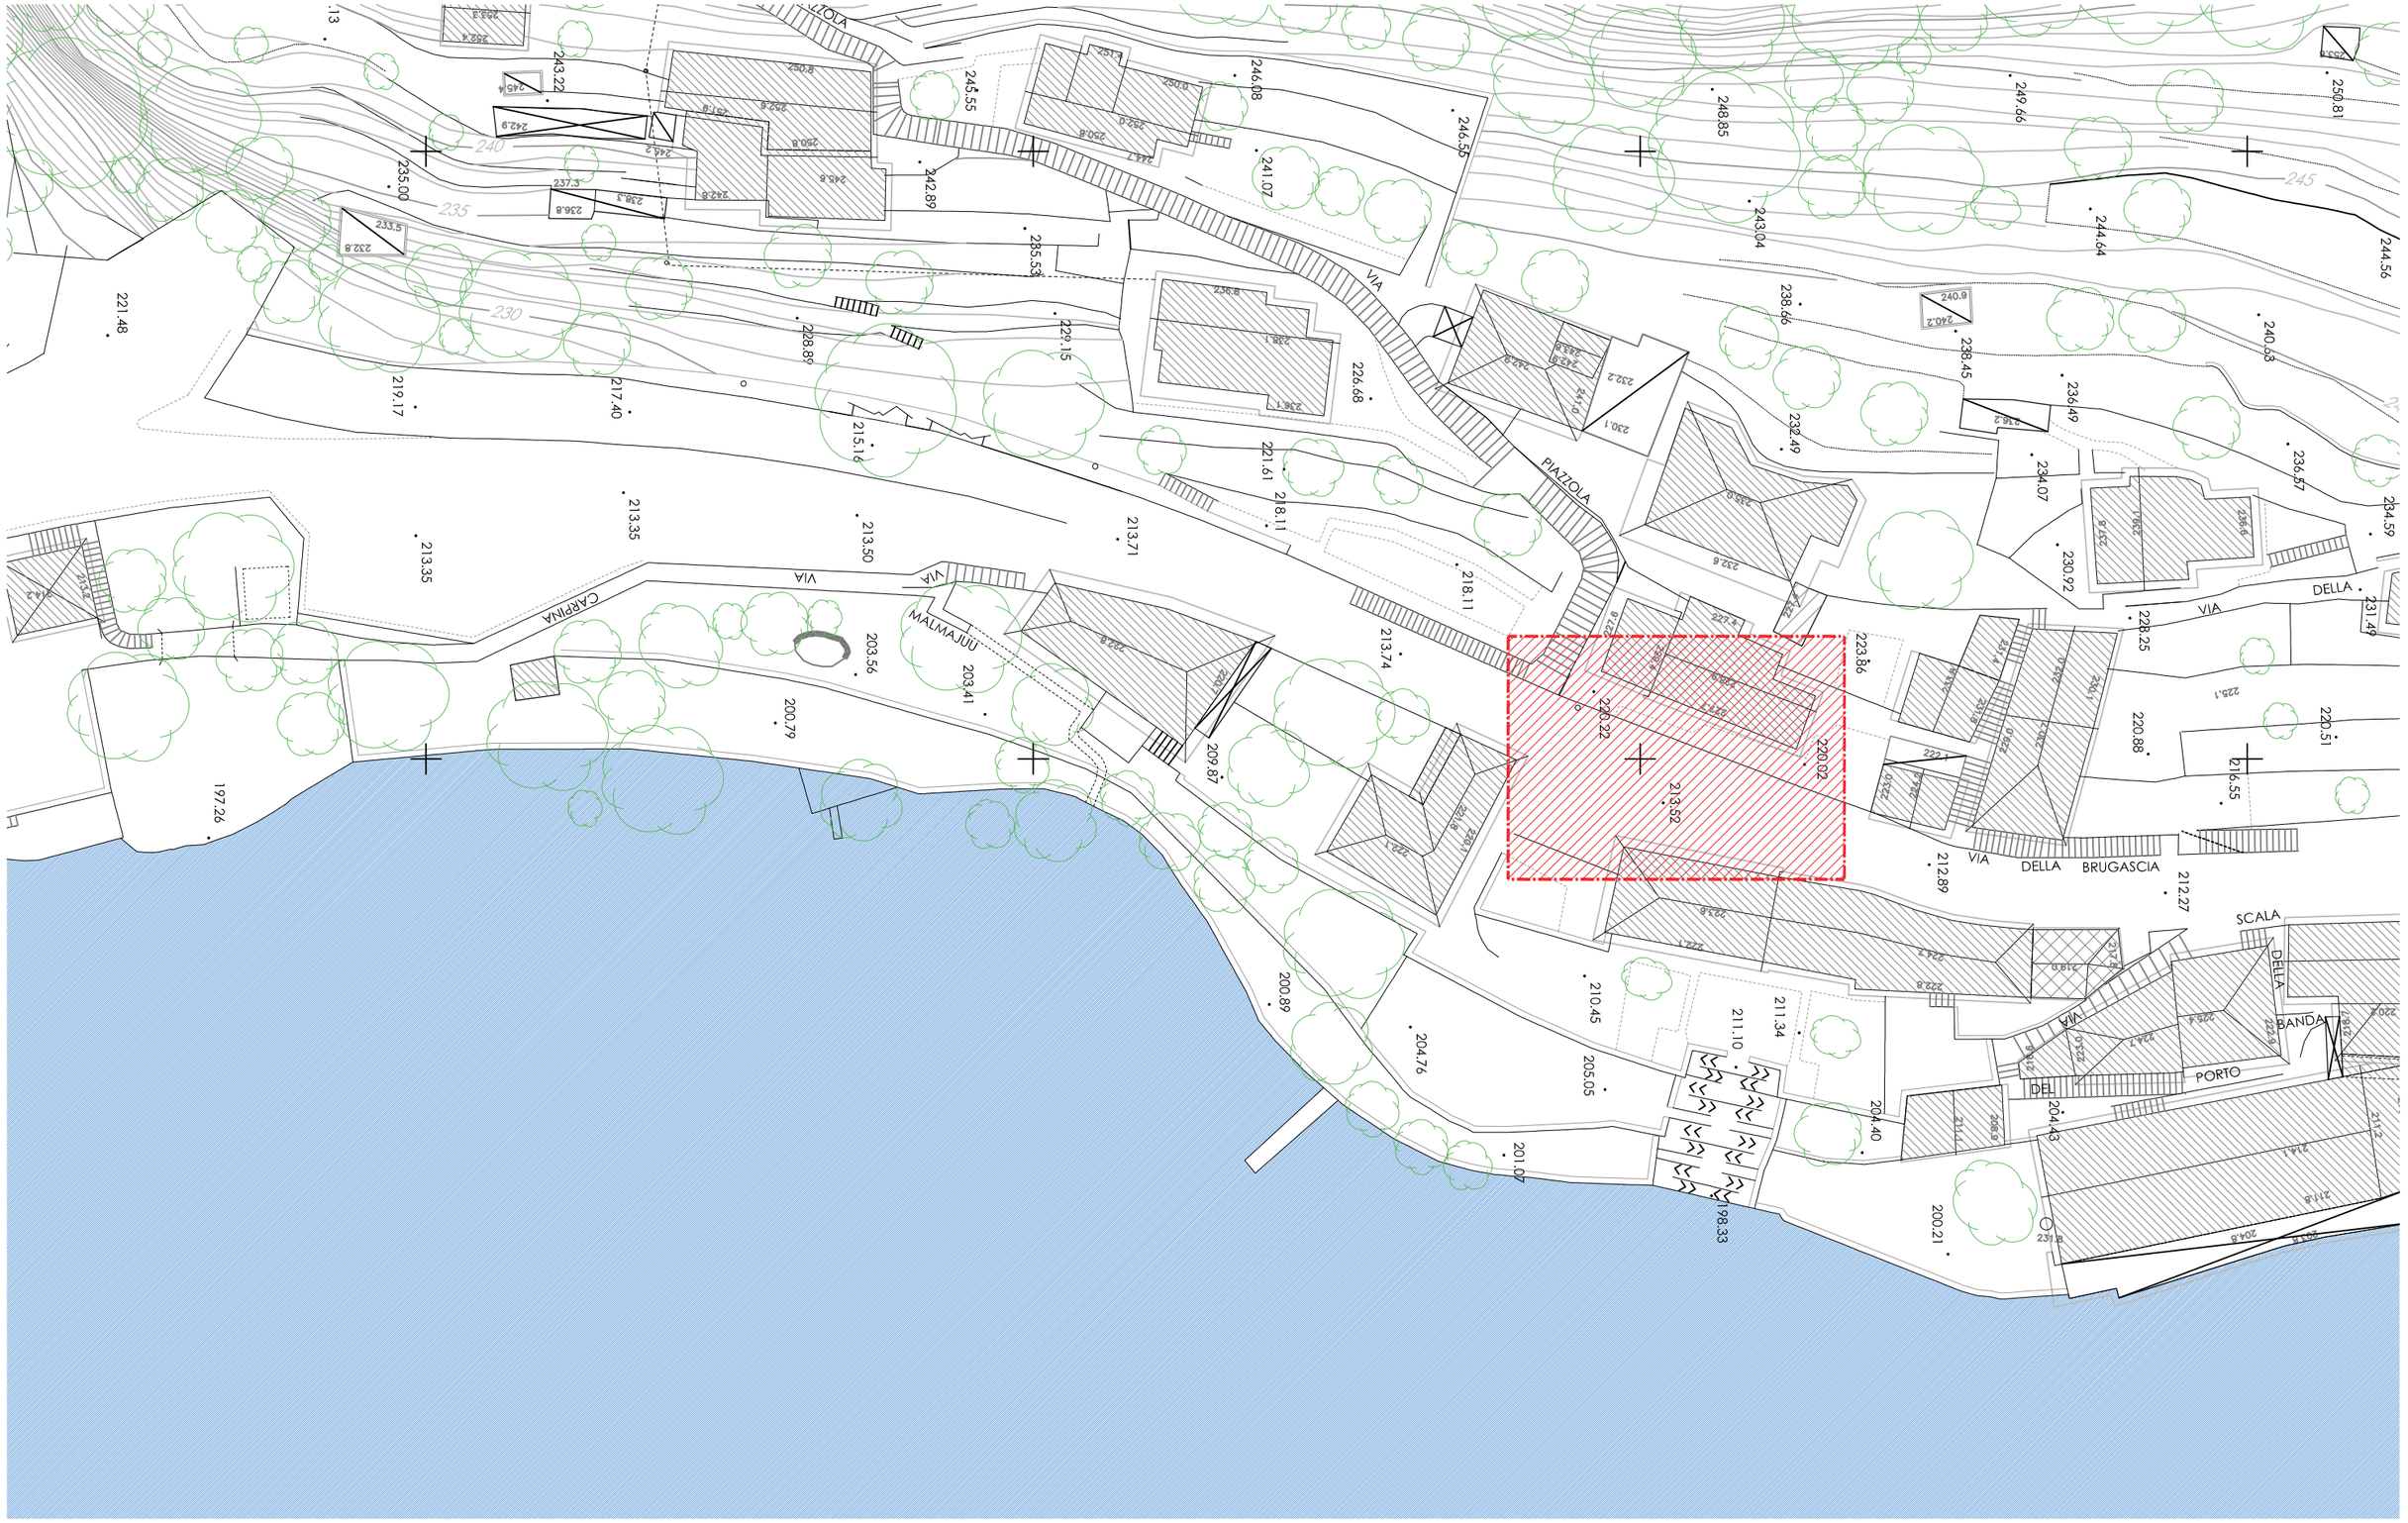

AREA 02

COMUNE DI BRIENNO (CO) - PROGETTAZIONE ESECUTIVA E FATTIBILITA' ECONOMICA VERDE PUBBLICO IN CENTRO STORICO
AREA DI INTERVENTO **02** - scala 1:500

peverelli s.r.l.

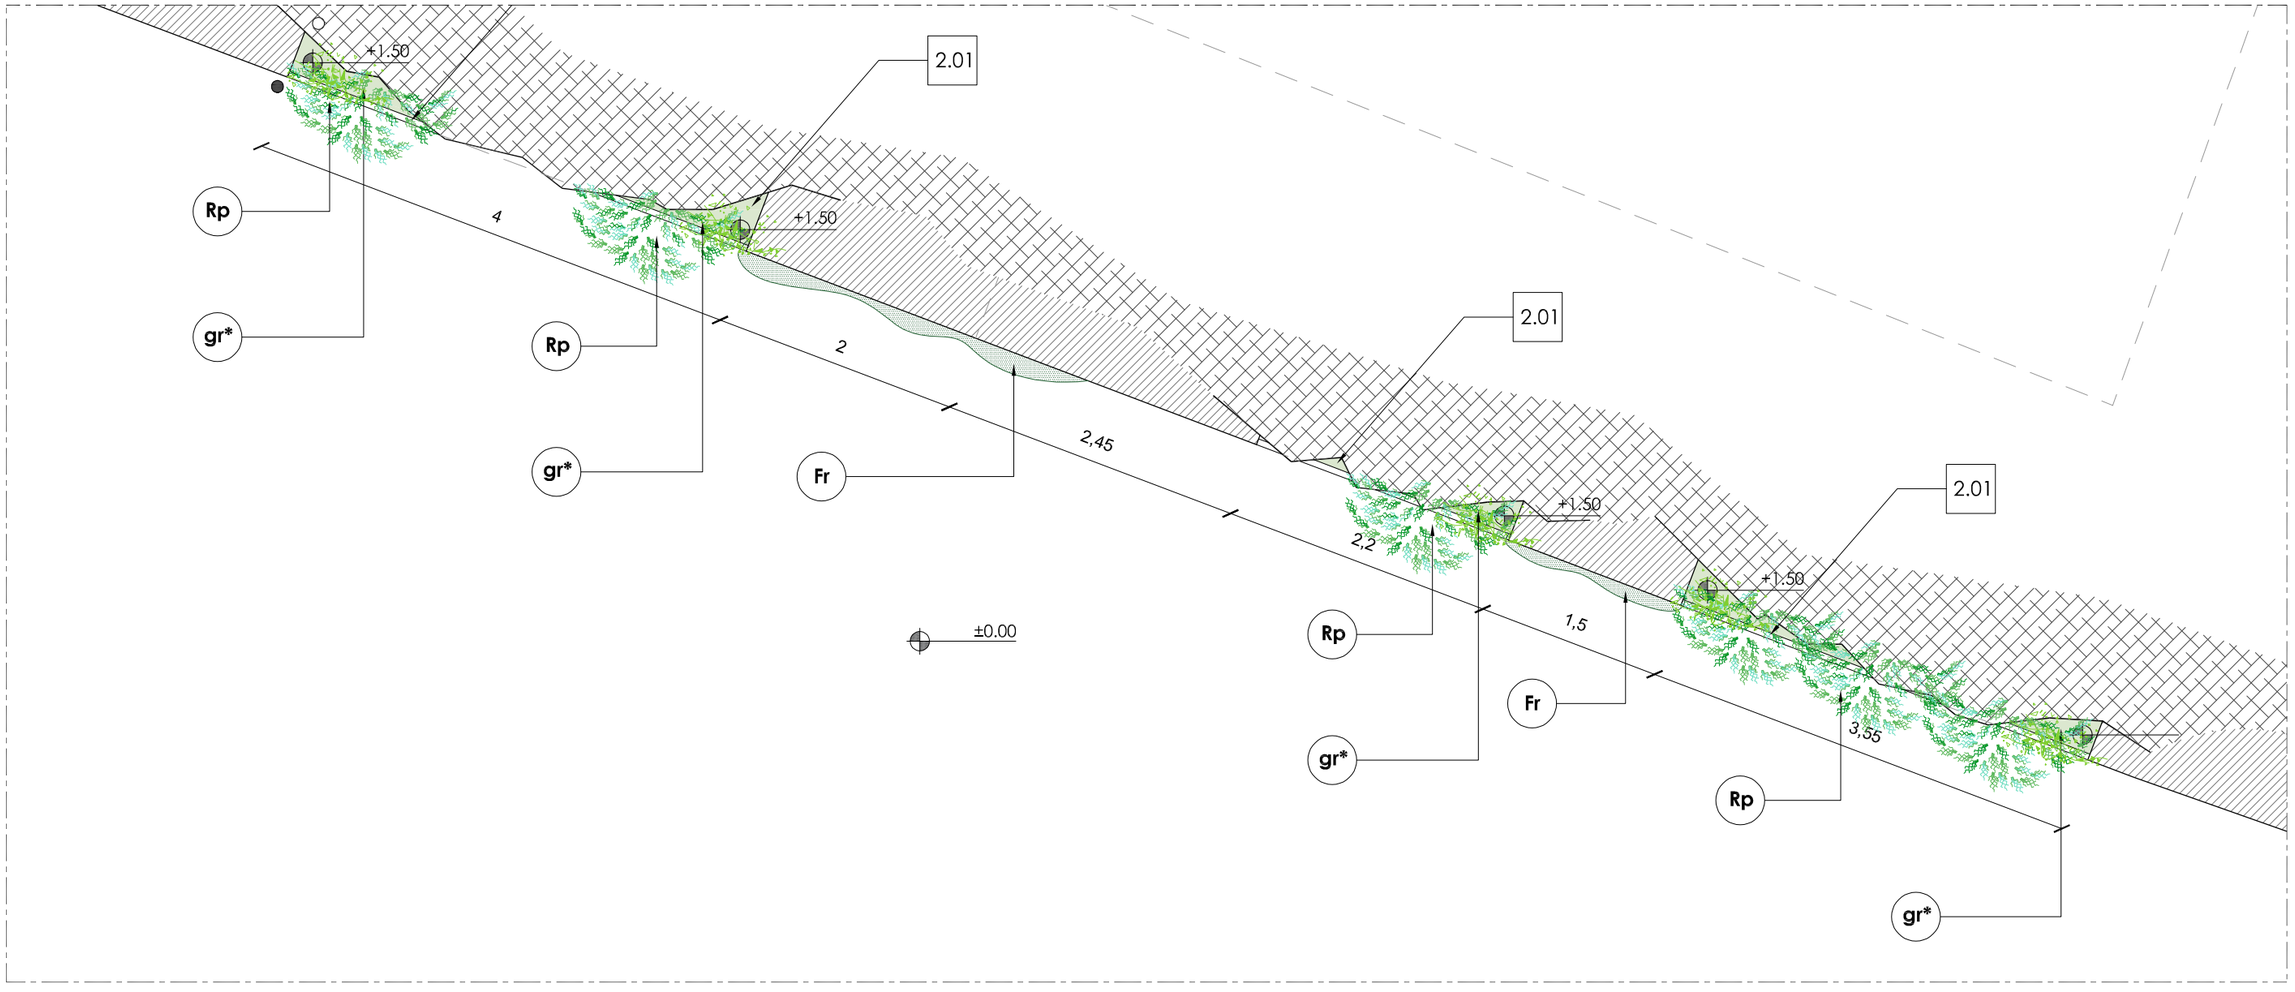


NOTE DI PROGETTO

2.01 Muretto di contenimento, nuova costruzione. Realizzazione in capo alle maestranze locali. Dovrà essere garantita una profondità utile minima di 40 cm ed un'altezza minima di 150 cm.
2.02 Tutte le superfici interne degli archi saranno preventivamente interessate da operazioni di pulizia e rimozione delle presenze vegetali esistenti;
In fase di pulizia saranno individuate le tasche idonee per la collocazione di esemplari di Capparis spinosa (posizioni in prospetto indicative)
2.03 Impianto d'irrigazione.

SPECIE VEGETALI

Cs Capparis spinosa
Dp Desmodium penduliflorum
Fr Ficus repens
Rp Rosmarinus prostratus
st* Graminacee in varietà: gaura, muhlenbergia, pennisetum, perovskia.

peverelli s.r.l.

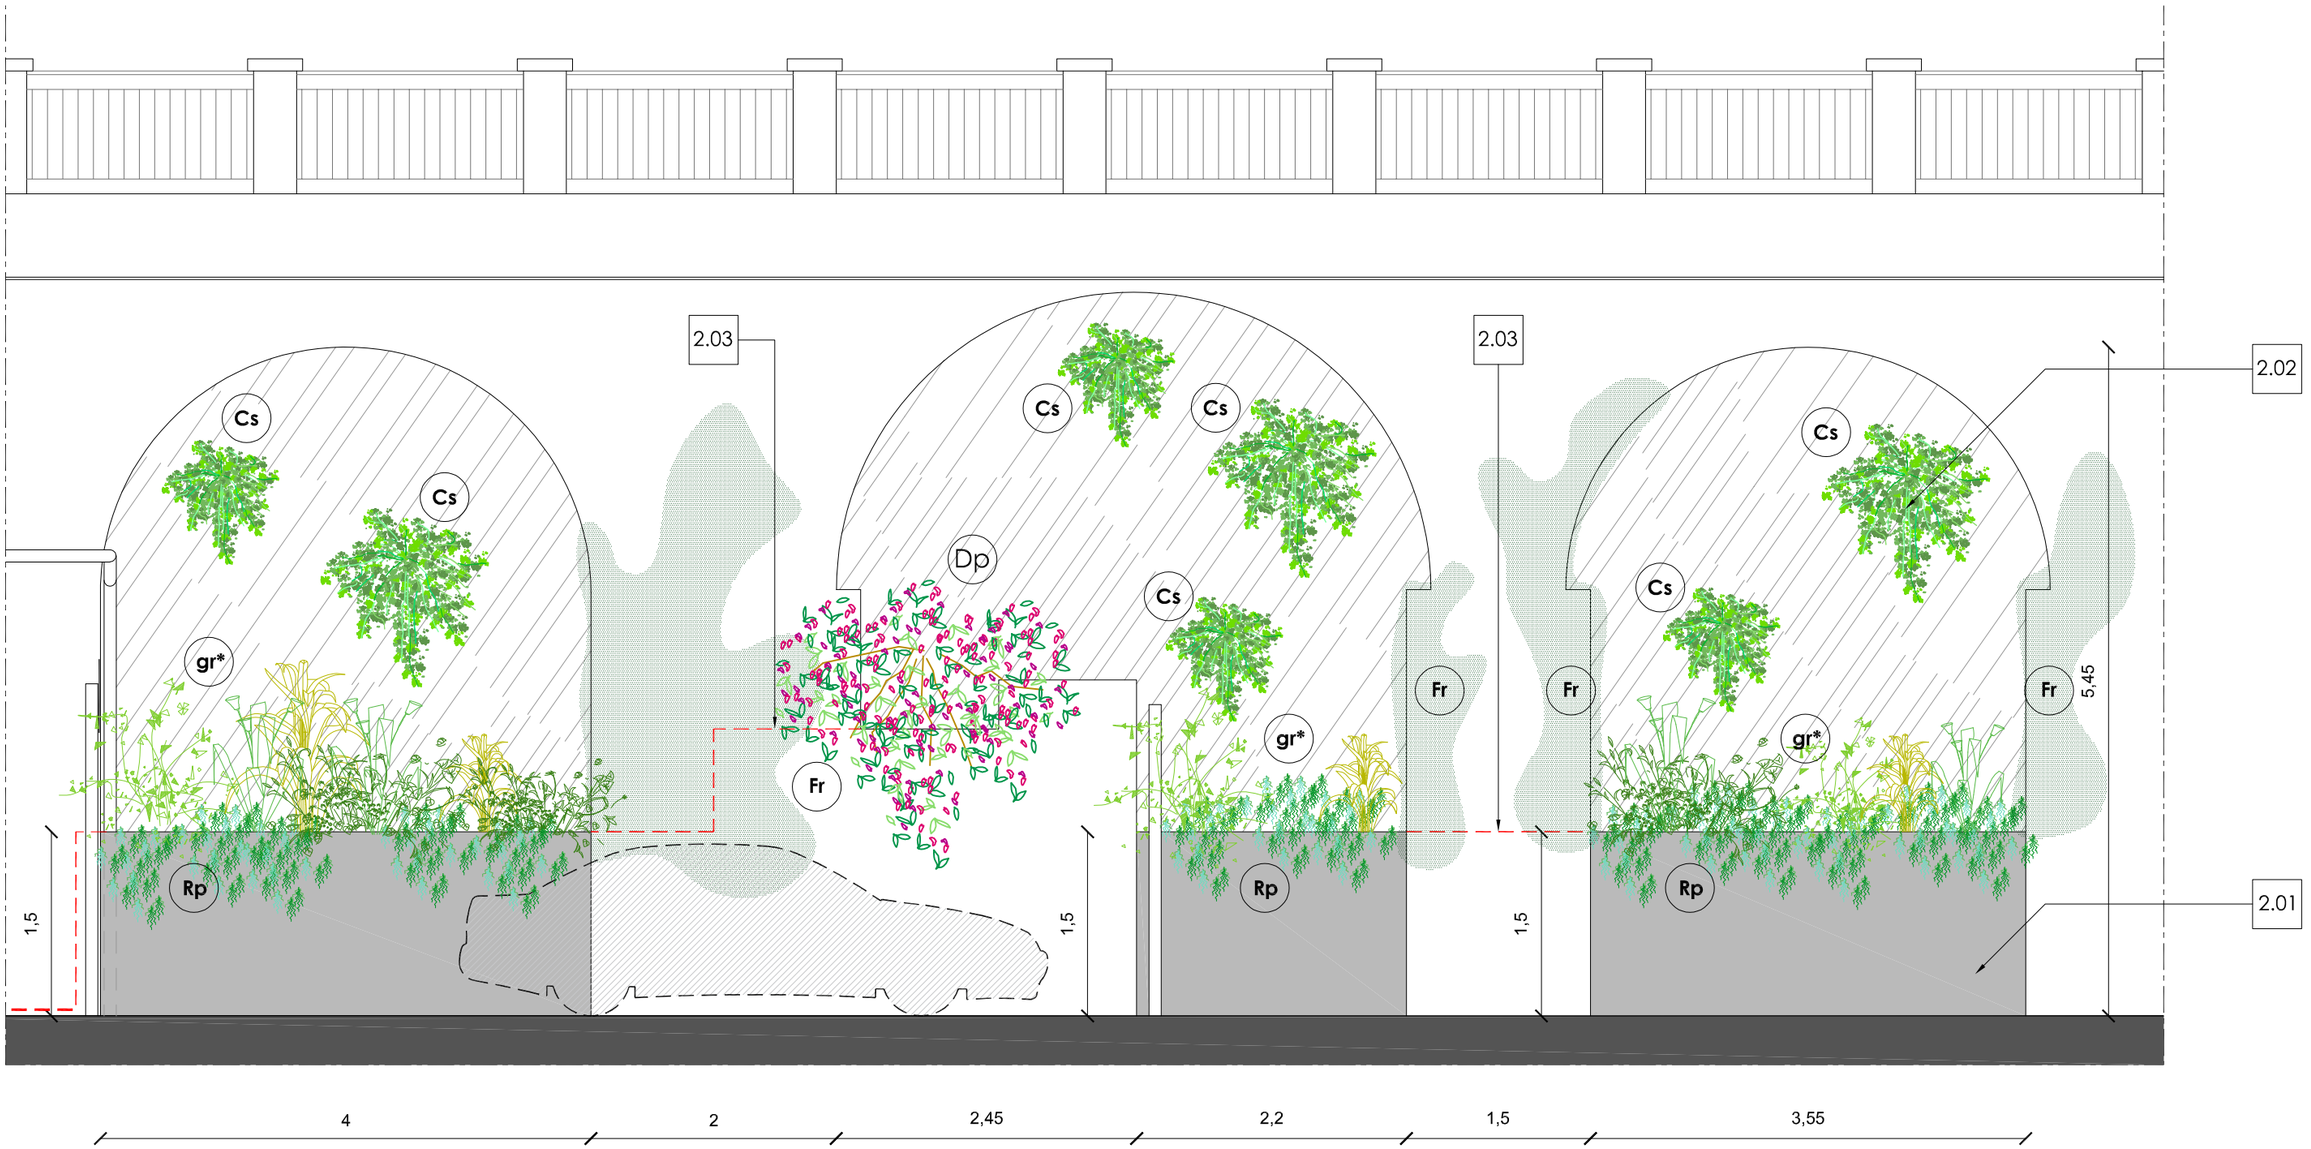

NOTE DI PROGETTO

2.01 Muretto di contenimento, nuova costruzione. Realizzazione in capo alle maestranze locali. Dovrà essere garantita una profondità utile minima di 40 cm ed un'altezza minima di 150 cm.

2.02 Tutte le superfici interne degli archi saranno preventivamente interessate da operazioni di pulizia e rimozione delle presenze vegetali esistenti;
In fase di pulizia saranno individuate le tasche idonee per la colocazione di esemplari di Capparis spinosa (posizioni in prospetto indicative)


2.03 Impianto di irrigazione.

SPECIE VEGETALI

Dp Desmodium penduliflorum
Fr Ficus repens
Rp Rosmarinus prostratus
st* Graminacee in varietà: gaura, muhlenbergia, pennisetum, perovskia.

COMUNE DI BRIENNO (CO) - PROGETTAZIONE ESECUTIVA E FATTIBILITA' ECONOMICA VERDE PUBBLICO IN CENTRO STORICO
AREA DI INTERVENTO **02, prospetto** - scala 1:50


peverelli s.r.l.

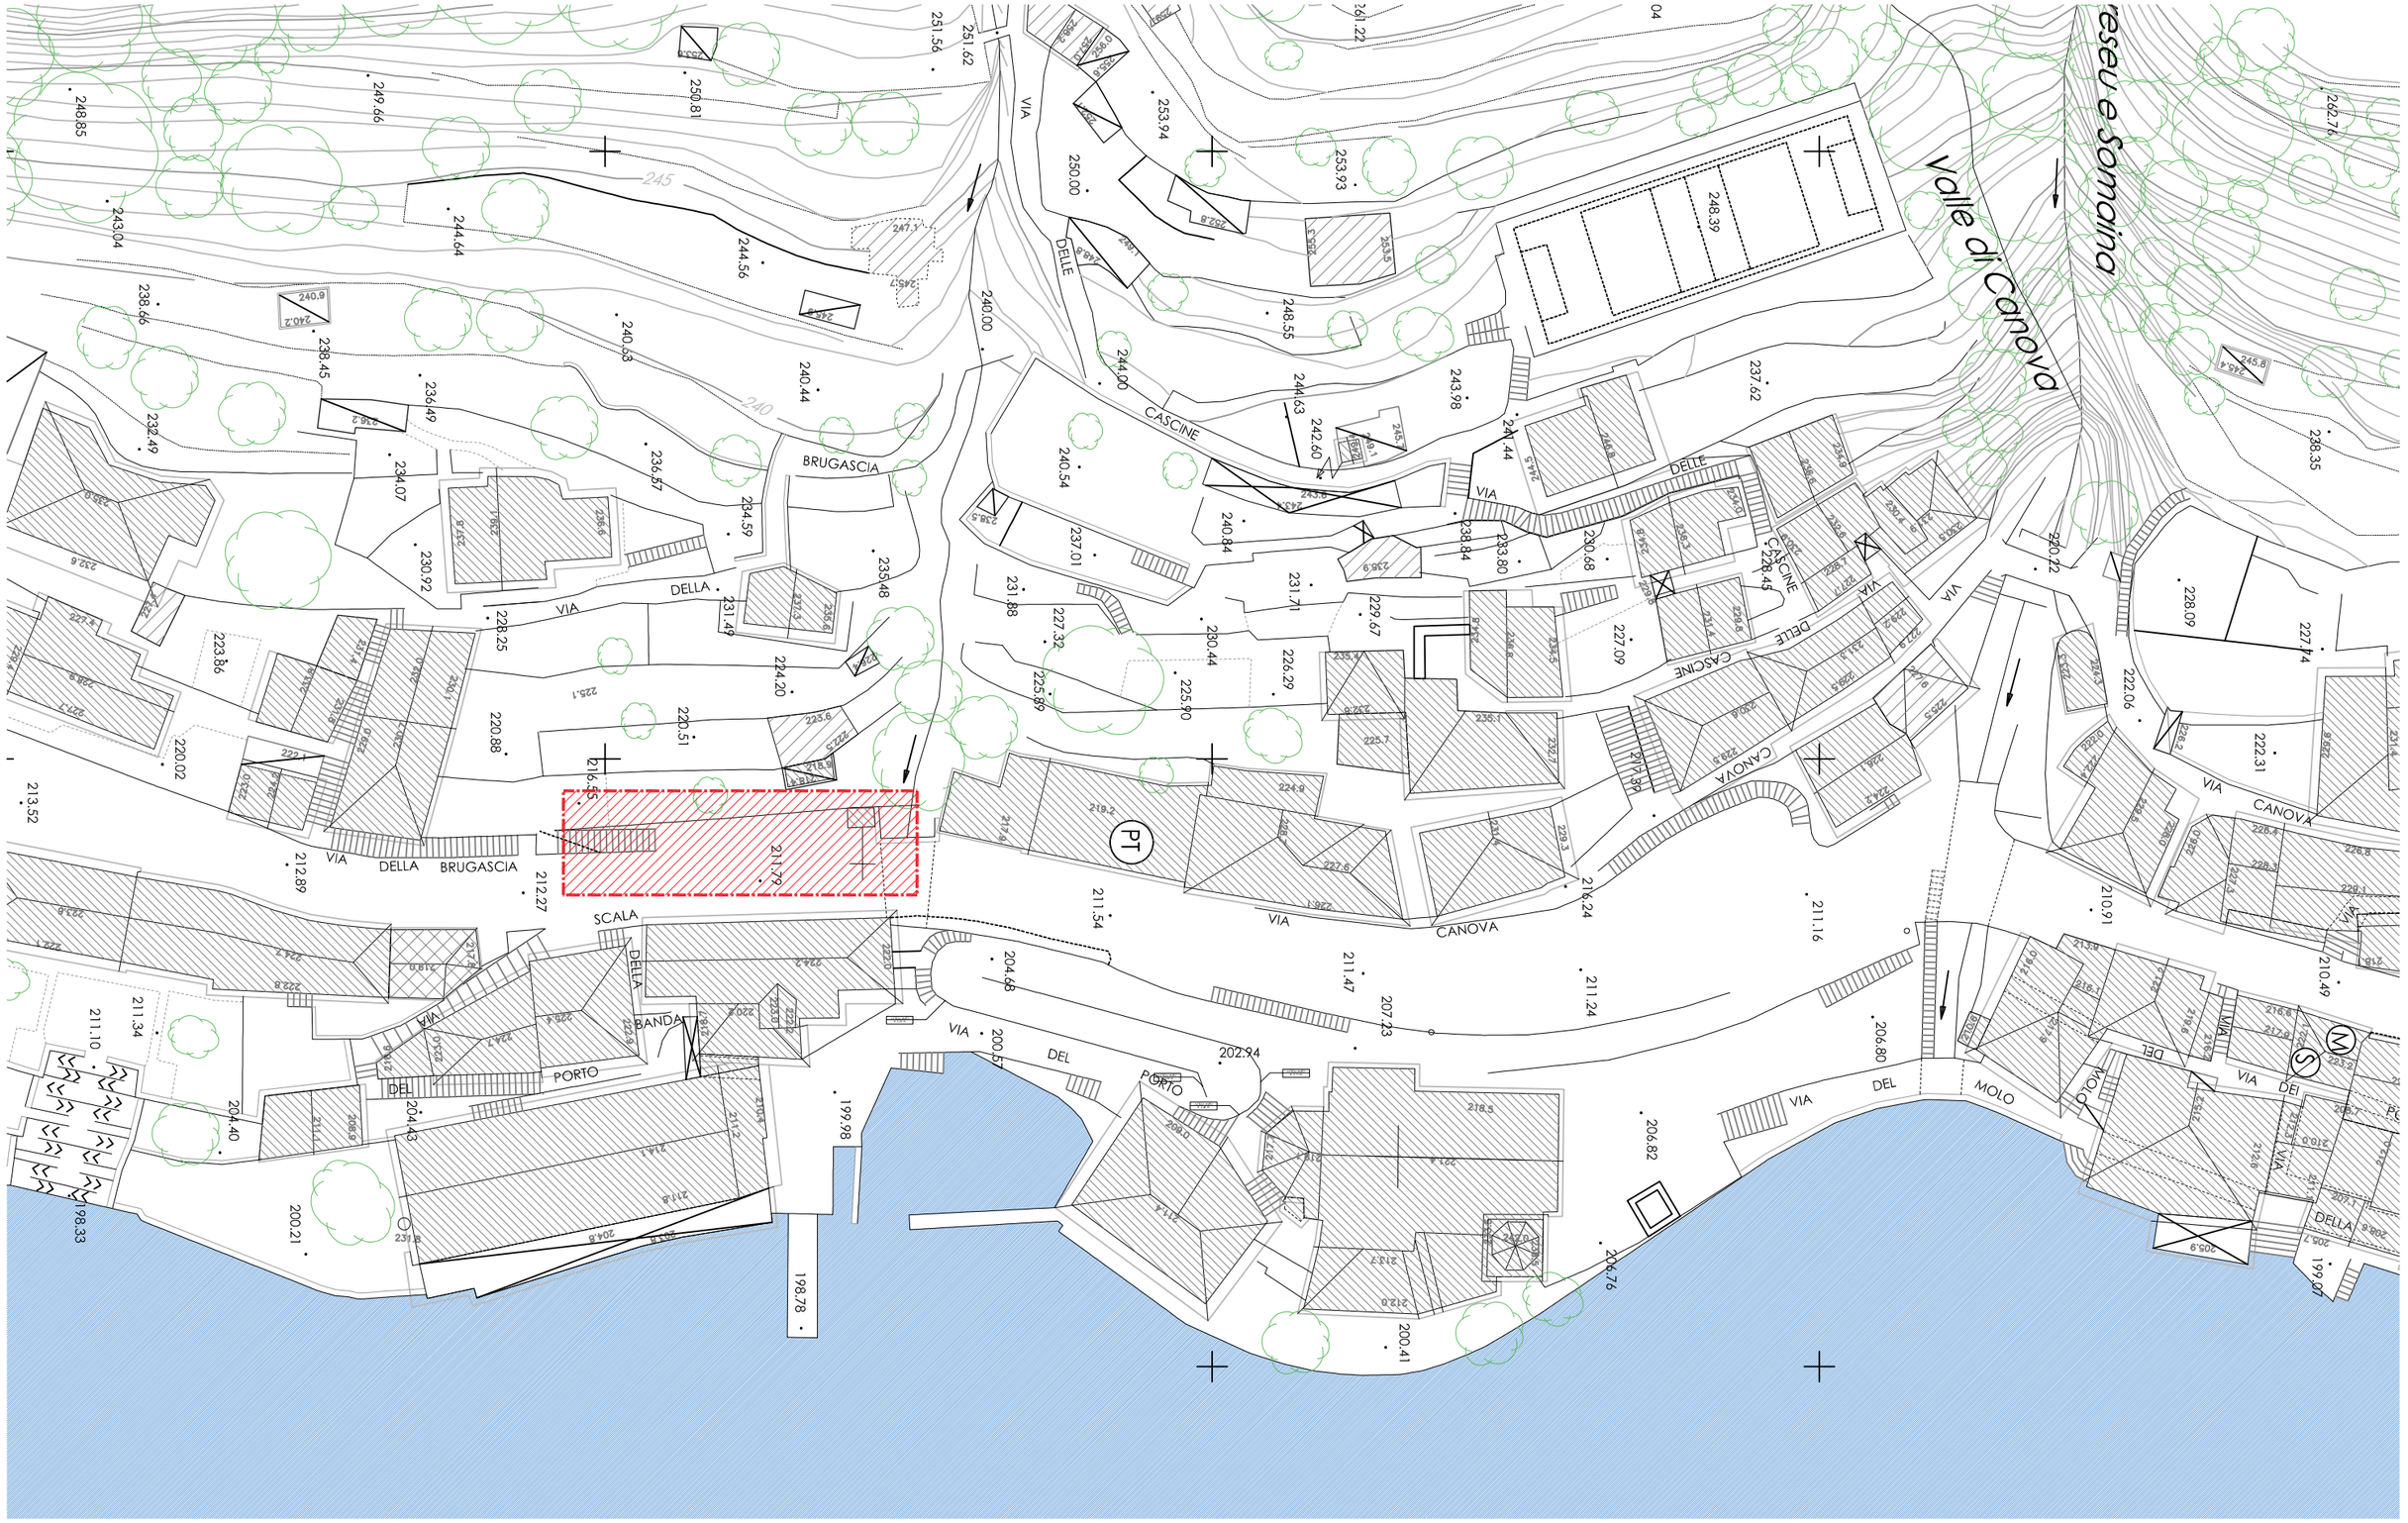

AREA 03

COMUNE DI BRIENNO (CO) - PROGETTAZIONE ESECUTIVA E FATTIBILITA' ECONOMICA VERDE PUBBLICO IN CENTRO STORICO
AREA DI INTERVENTO **03** - scala 1:500

peverelli s.r.l.

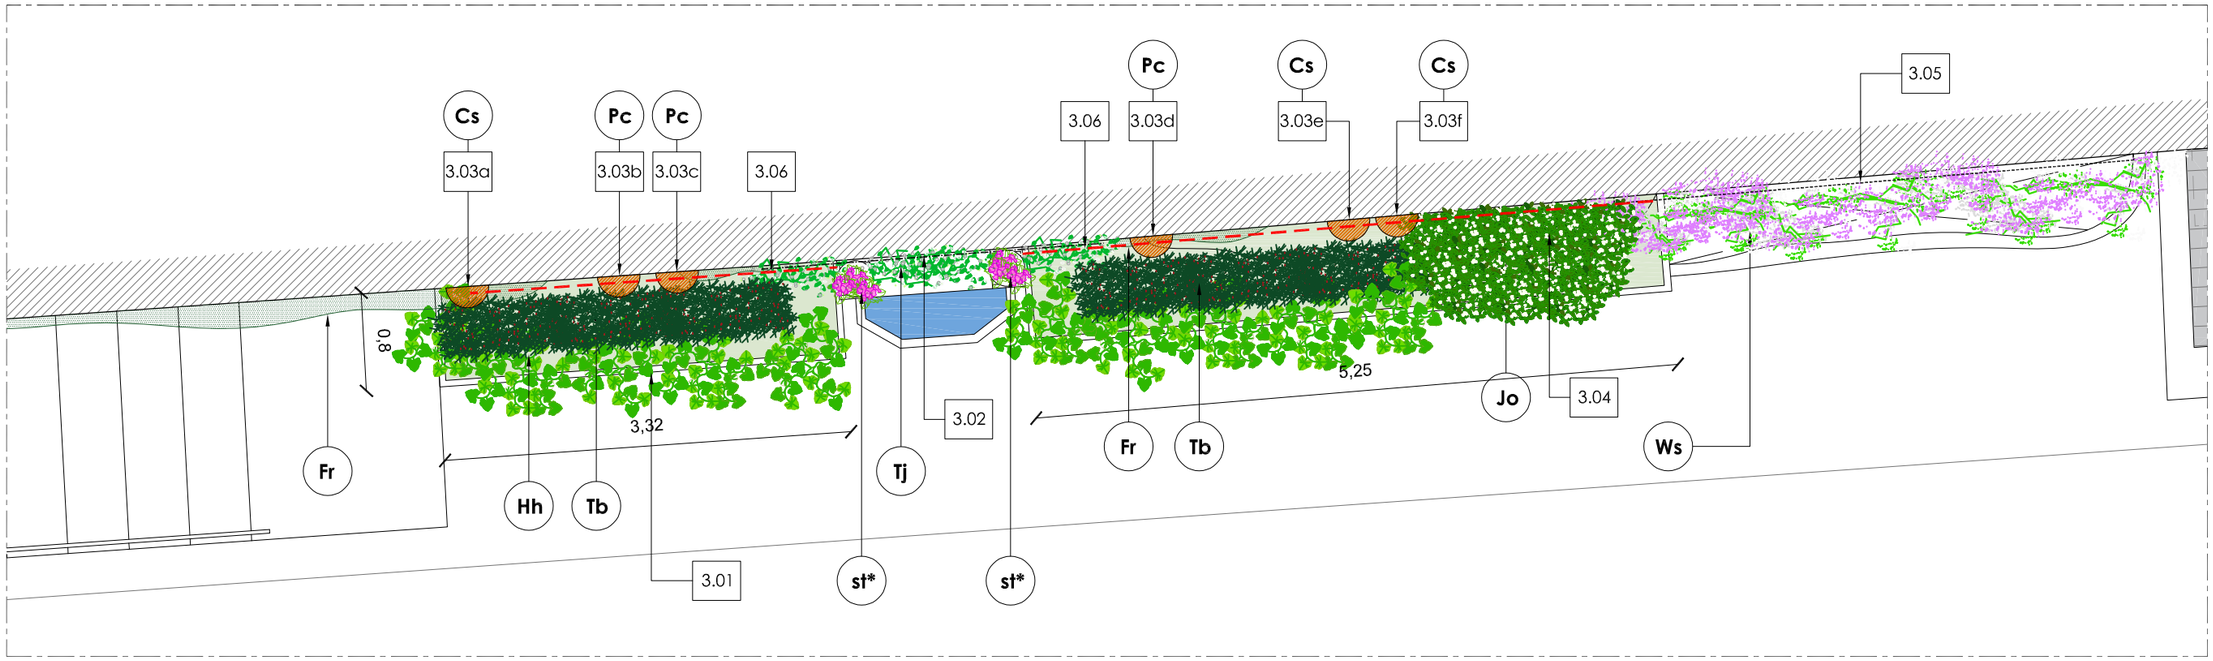


NOTE DI PROGETTO

3.01 Nuove fioriere in pietra o materiale similare, realizzazione in capo alle maestranze locali. Da valutare se sia necessario rimuovere le tasche esistente, anche in base allo spazio a disposizione per le nuove fioriere.
Spessore minimo necessario netto di 40 cm. Altezza pari a 100 cm.
3.02 Profilo sagomato bidimensionale in grigliato realizzato in acciaio zincato e verniciato, disegno come da prospetto. Supporto per Trachelospermum.
3.03 Semivasi di cotto in stile, d'appendere. Dimensioni di massima 35*35*17 cm. N. 6 punti, disposizione come da prospetto.
3.04 Intervento di potatura e pulizia del secco per esemplare Jasminum officinale esistente.
3.05 Cavetti in acciaio per sostegno specie rampicanti. Tracciamento indicativo, da approvare in fase di cantiere.
Predisporre primo corrente ad altezza 100 cm da livello colletto e i successivi ad un passo di 40 cm.
3.06 Impianto d'irrigazione.

SPECIE VEGETALI

Cs Capparis spinosa
Fr Ficus repens
Hh Hedera helix variegata
Pc Plumbago capensis
Tj Trachelospermum jasminoides
st* Essenze da fiore stagionali
Tb Taxus baccata
Ws Wisteria sinensis

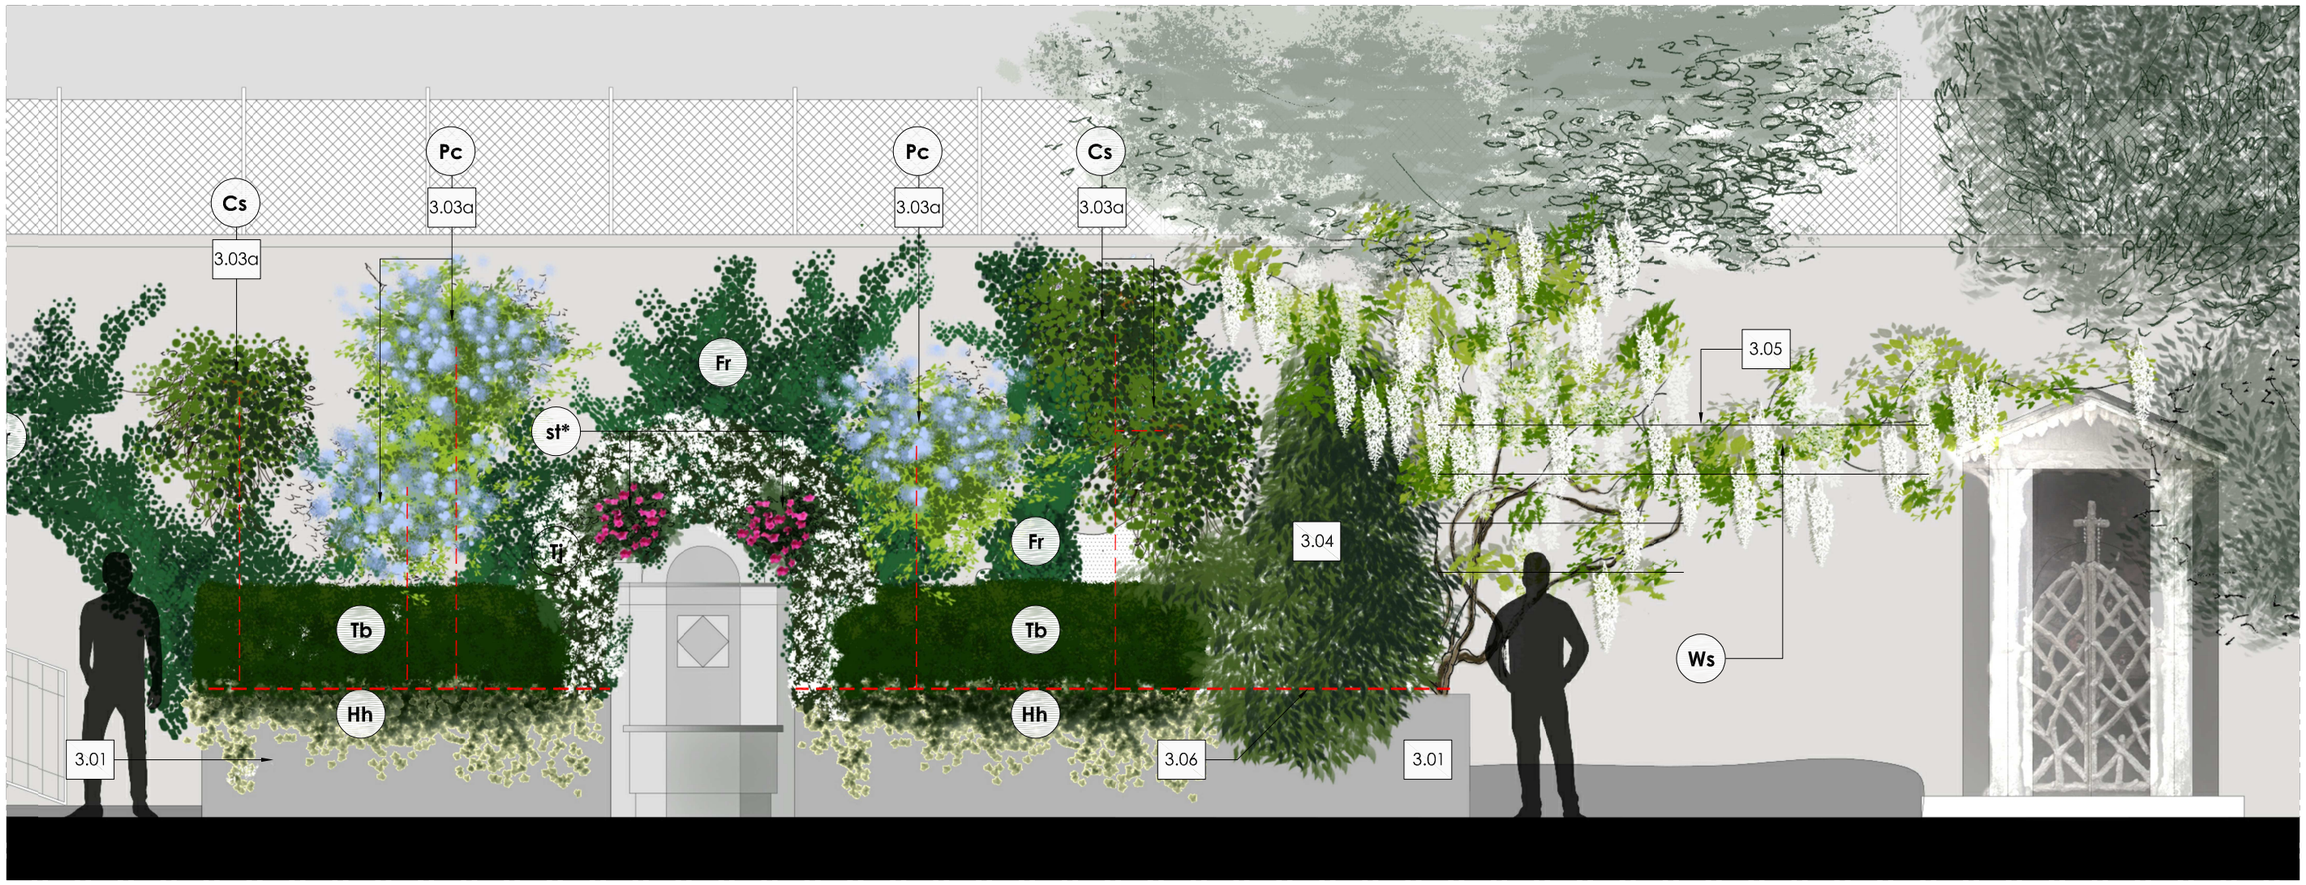


NOTE DI PROGETTO

3.01 Nuove fioriere in pietra o materiale similare, realizzazione in capo alle maestranze locali. Da valutare se sia necessario rimuovere le tasche esistenti, anche in base allo spazio a disposizione per le nuove fioriere.
Spessore minimo necessario netto di 40 cm. Altezza pari a 100 cm.
3.02 Profilo sagomato bidimensionale in grigliato realizzato in acciaio zincato e verniciato, disegno come da prospetto. Supporto per Trachelospermum.
3.03 Semivasi di cotto in stile, d'appendere. Dimensioni di massima 35*35*17 cm. N. 6 punti, disposizione come da prospetto.
3.04 Intervento di potatura e pulizia del secco per esemplare Jasminum officinale esistente.
3.05 Cavetti in acciaio per sostegno specie rampicanti. Tracciamento indicativo, da approvare in fase di cantiere.
Predisporre primo corrente ad altezza 100 cm da livello colletto e i successivi ad un passo di 40 cm.
3.06 Impianto d'irrigazione.

SPECIE VEGETALI


Cs Capparis spinosa
Fr Ficus repens
Hh Hedera helix variegata
Pc Plumbago capensis
Tj Trachelospermum jasminoides
st* Essenze da fiore stagionali
Tb Taxus baccata
Ws Wisteria sinensis

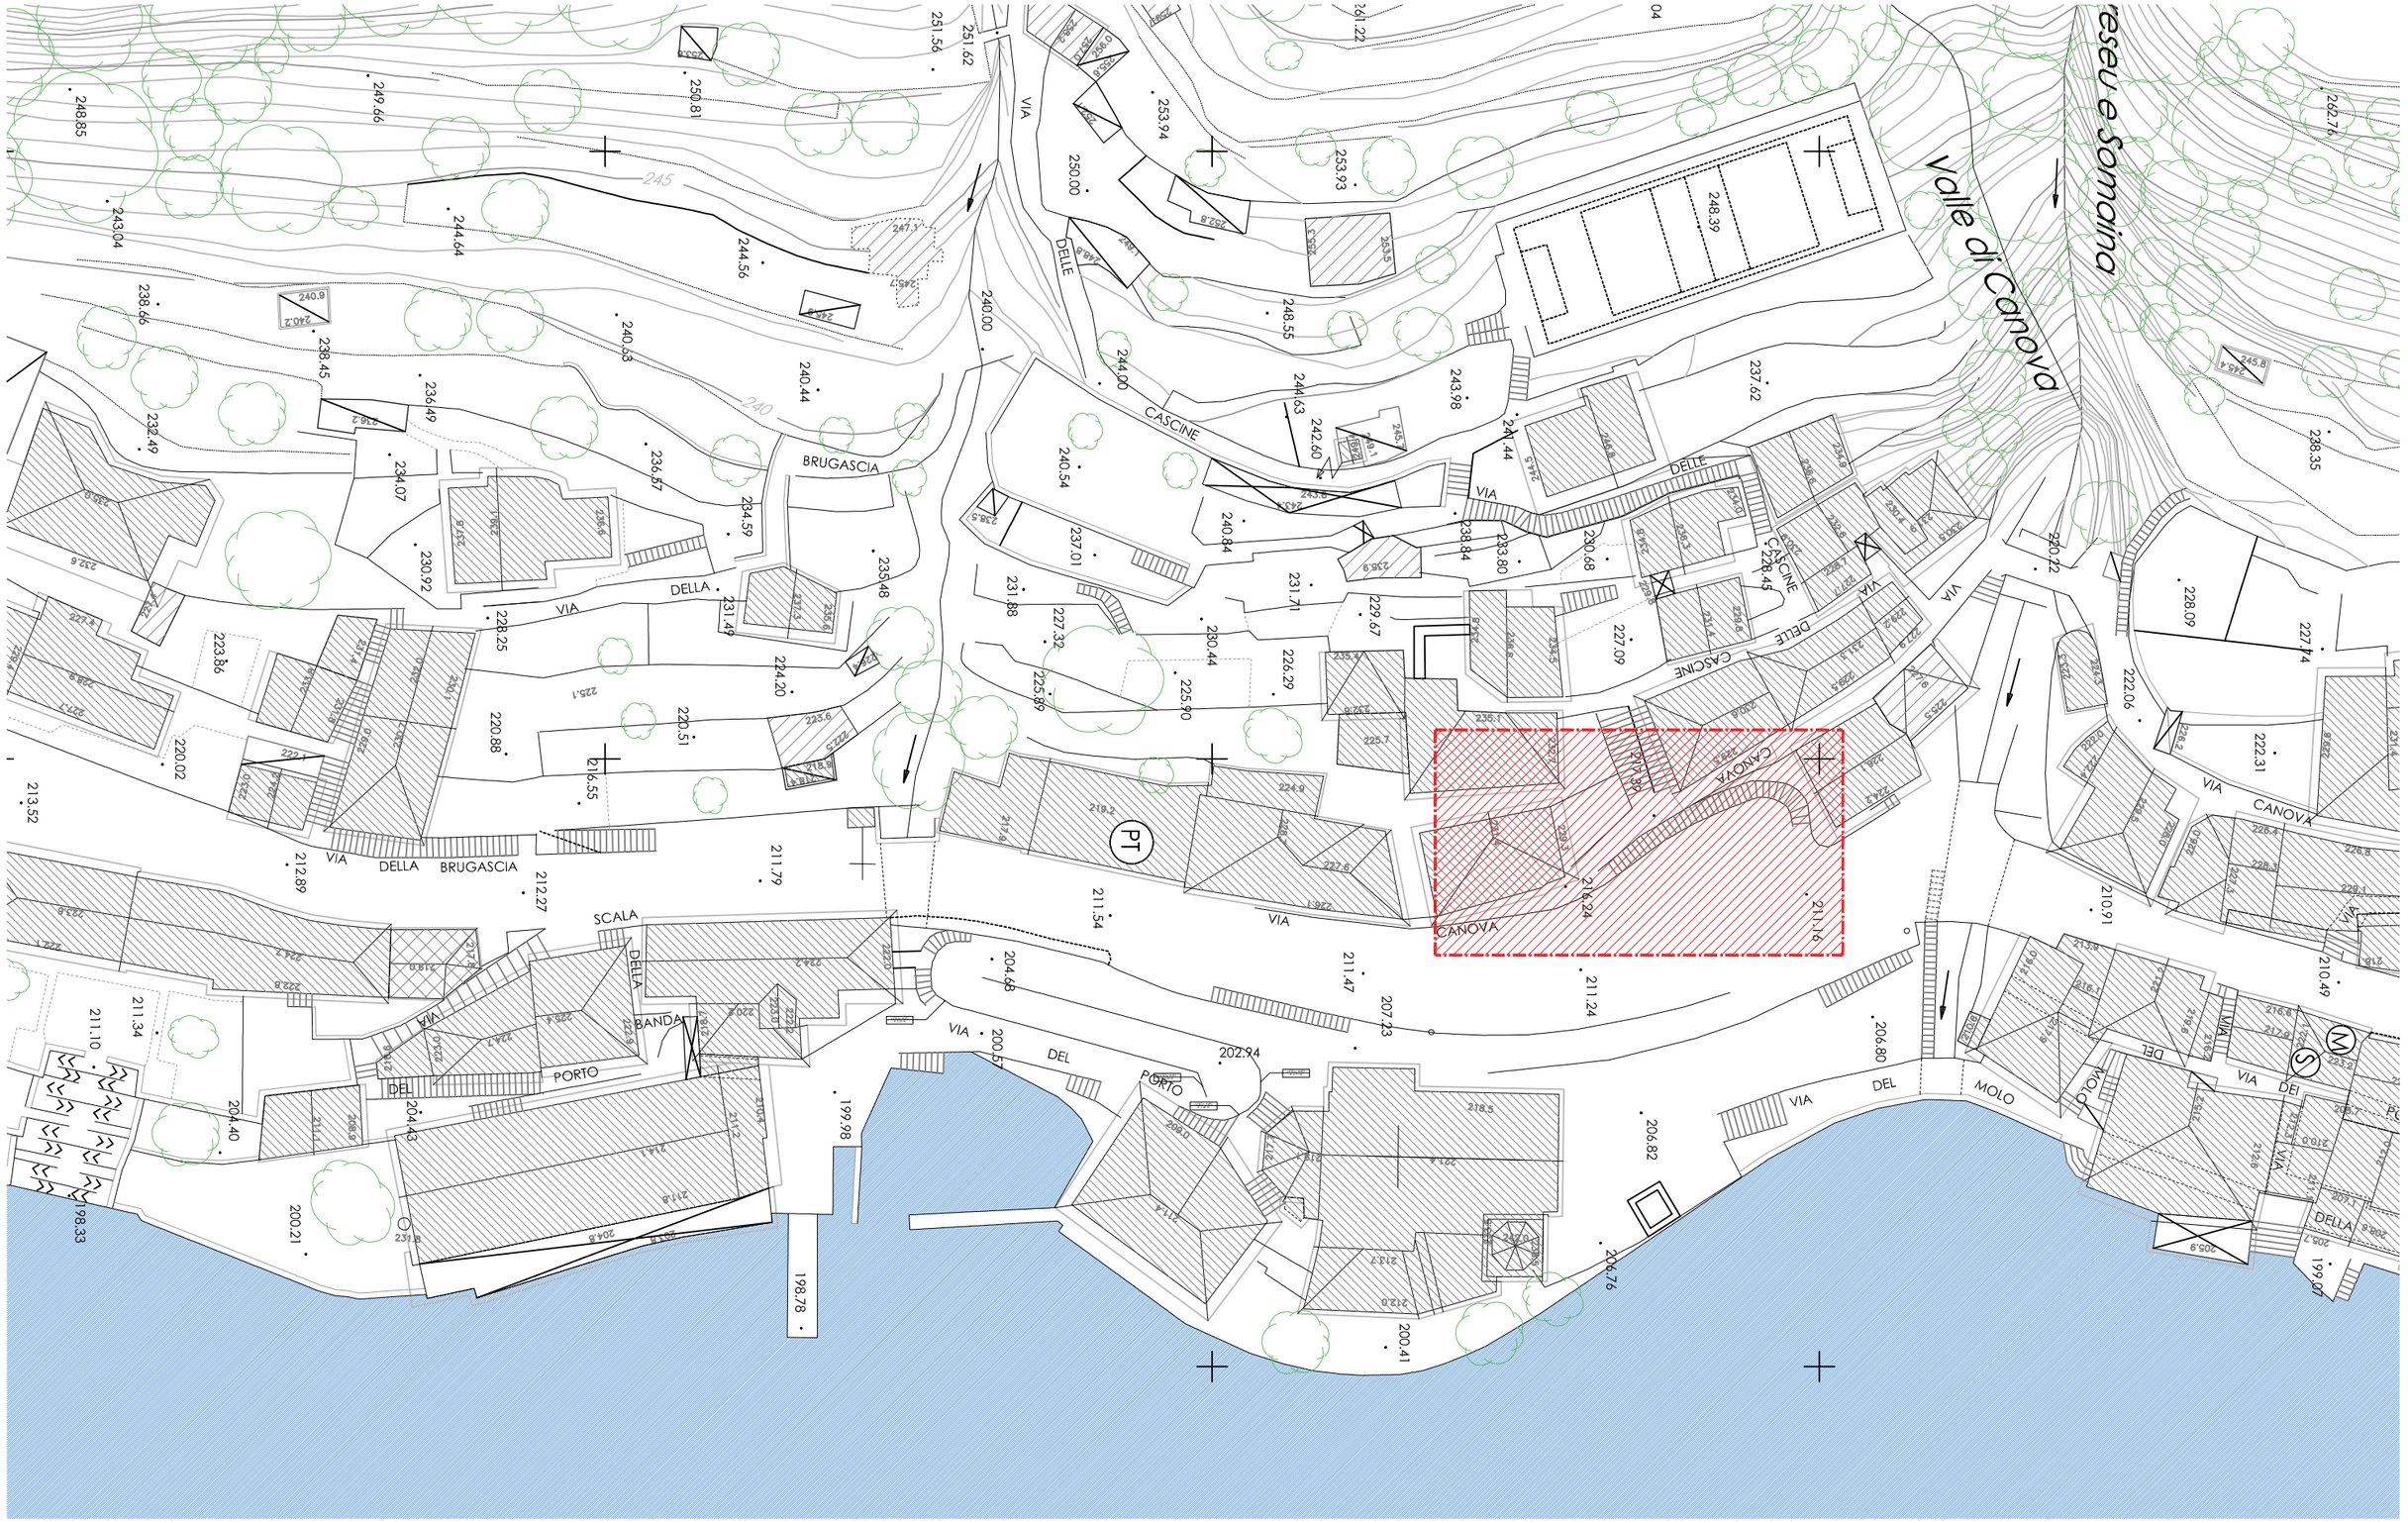


AREA 04

COMUNE DI BRIENNO (CO) - PROGETTAZIONE ESECUTIVA E FATTIBILITA' ECONOMICA VERDE PUBBLICO IN CENTRO STORICO
AREA DI INTERVENTO **04** - scala 1:500

peverelli s.r.l.

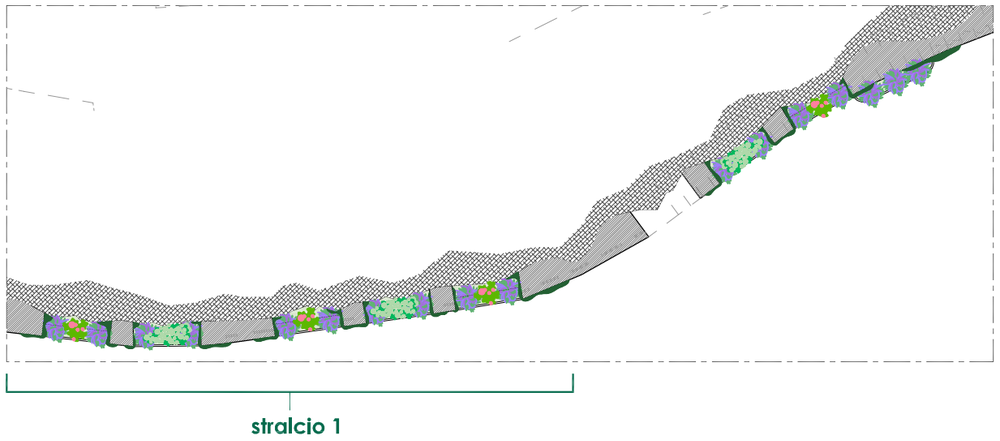

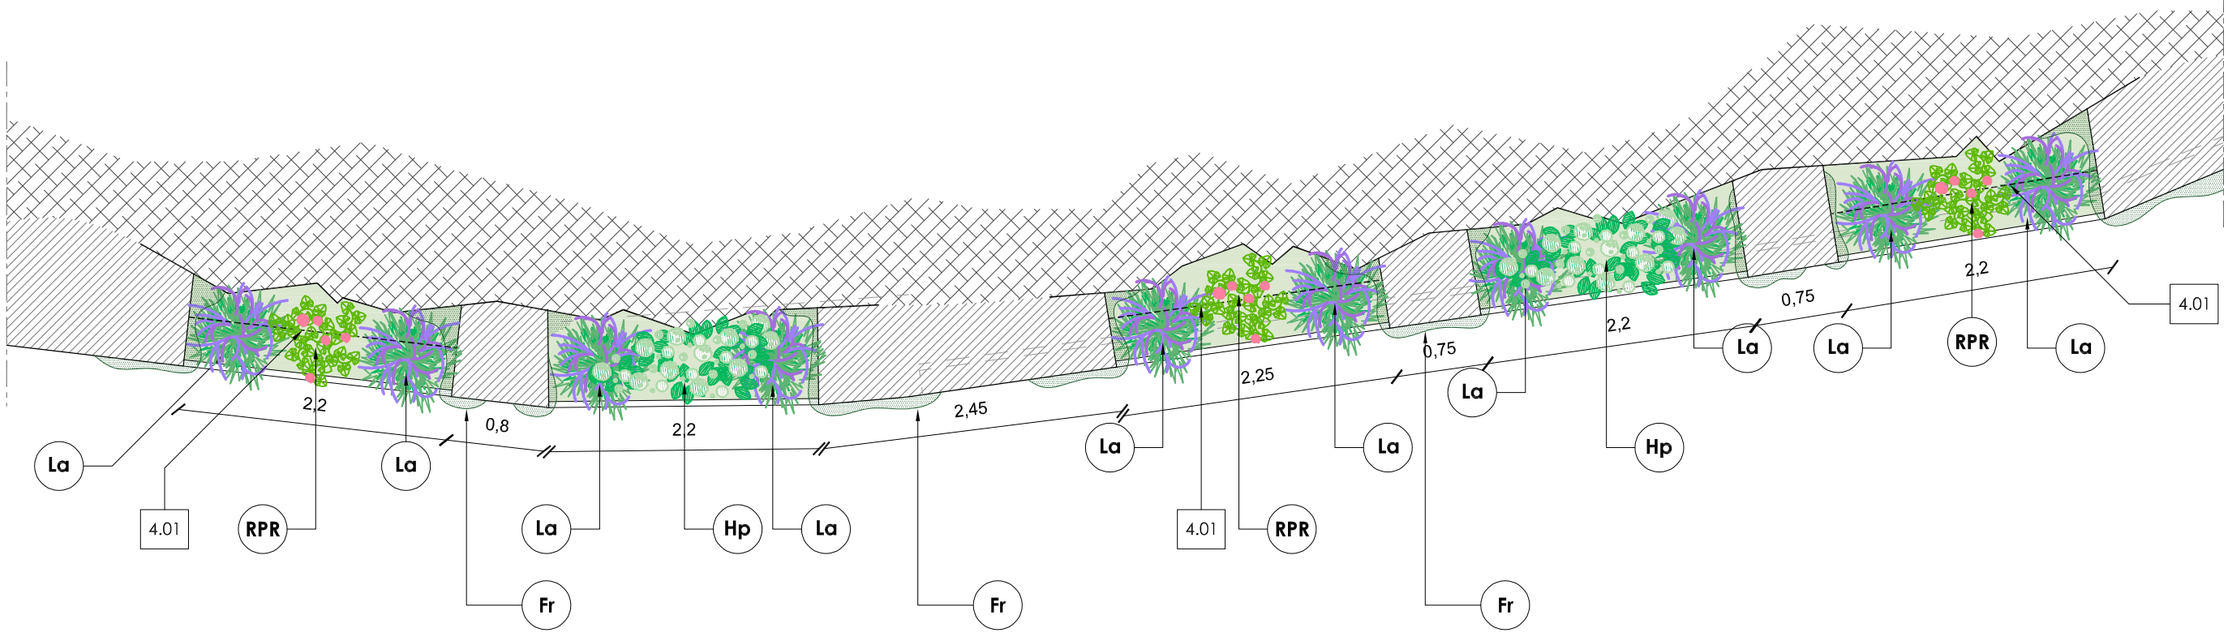

NOTE DI PROGETTO

4.01 Cavetti in acciaio per sostegno specie rampicanti. Tracciamento indicativo, da approvare in fase di cantiere. Predisporre primo corrente ad altezza 100 cm da livello colletto e i successivi ad un passo di 40 cm.
4.02 Fioriera in cemento grigio chiaro. Dimensioni: 80 x 25 cm. Altezza: 35 cm.
4.03 Impianto di irrigazione: ripristino settori ammalorati e creazione nuove linee ove necessario.


SPECIE VEGETALI

Hp Hydrangea petiolaris
La Lavandula angustifolia
RPR Rosa "Pierre de Ronsard"
Fr Ficus repens
st* Fioriture stagionali

COMUNE DI BRIENNO (CO) - PROGETTAZIONE ESECUTIVA E FATTIBILITA' ECONOMICA VERDE PUBBLICO IN CENTRO STORICO
AREA DI INTERVENTO **04, stralcio 1 planimetria livello + 211.15** - scala 1:50

peverelli s.r.l.

stralcio 2

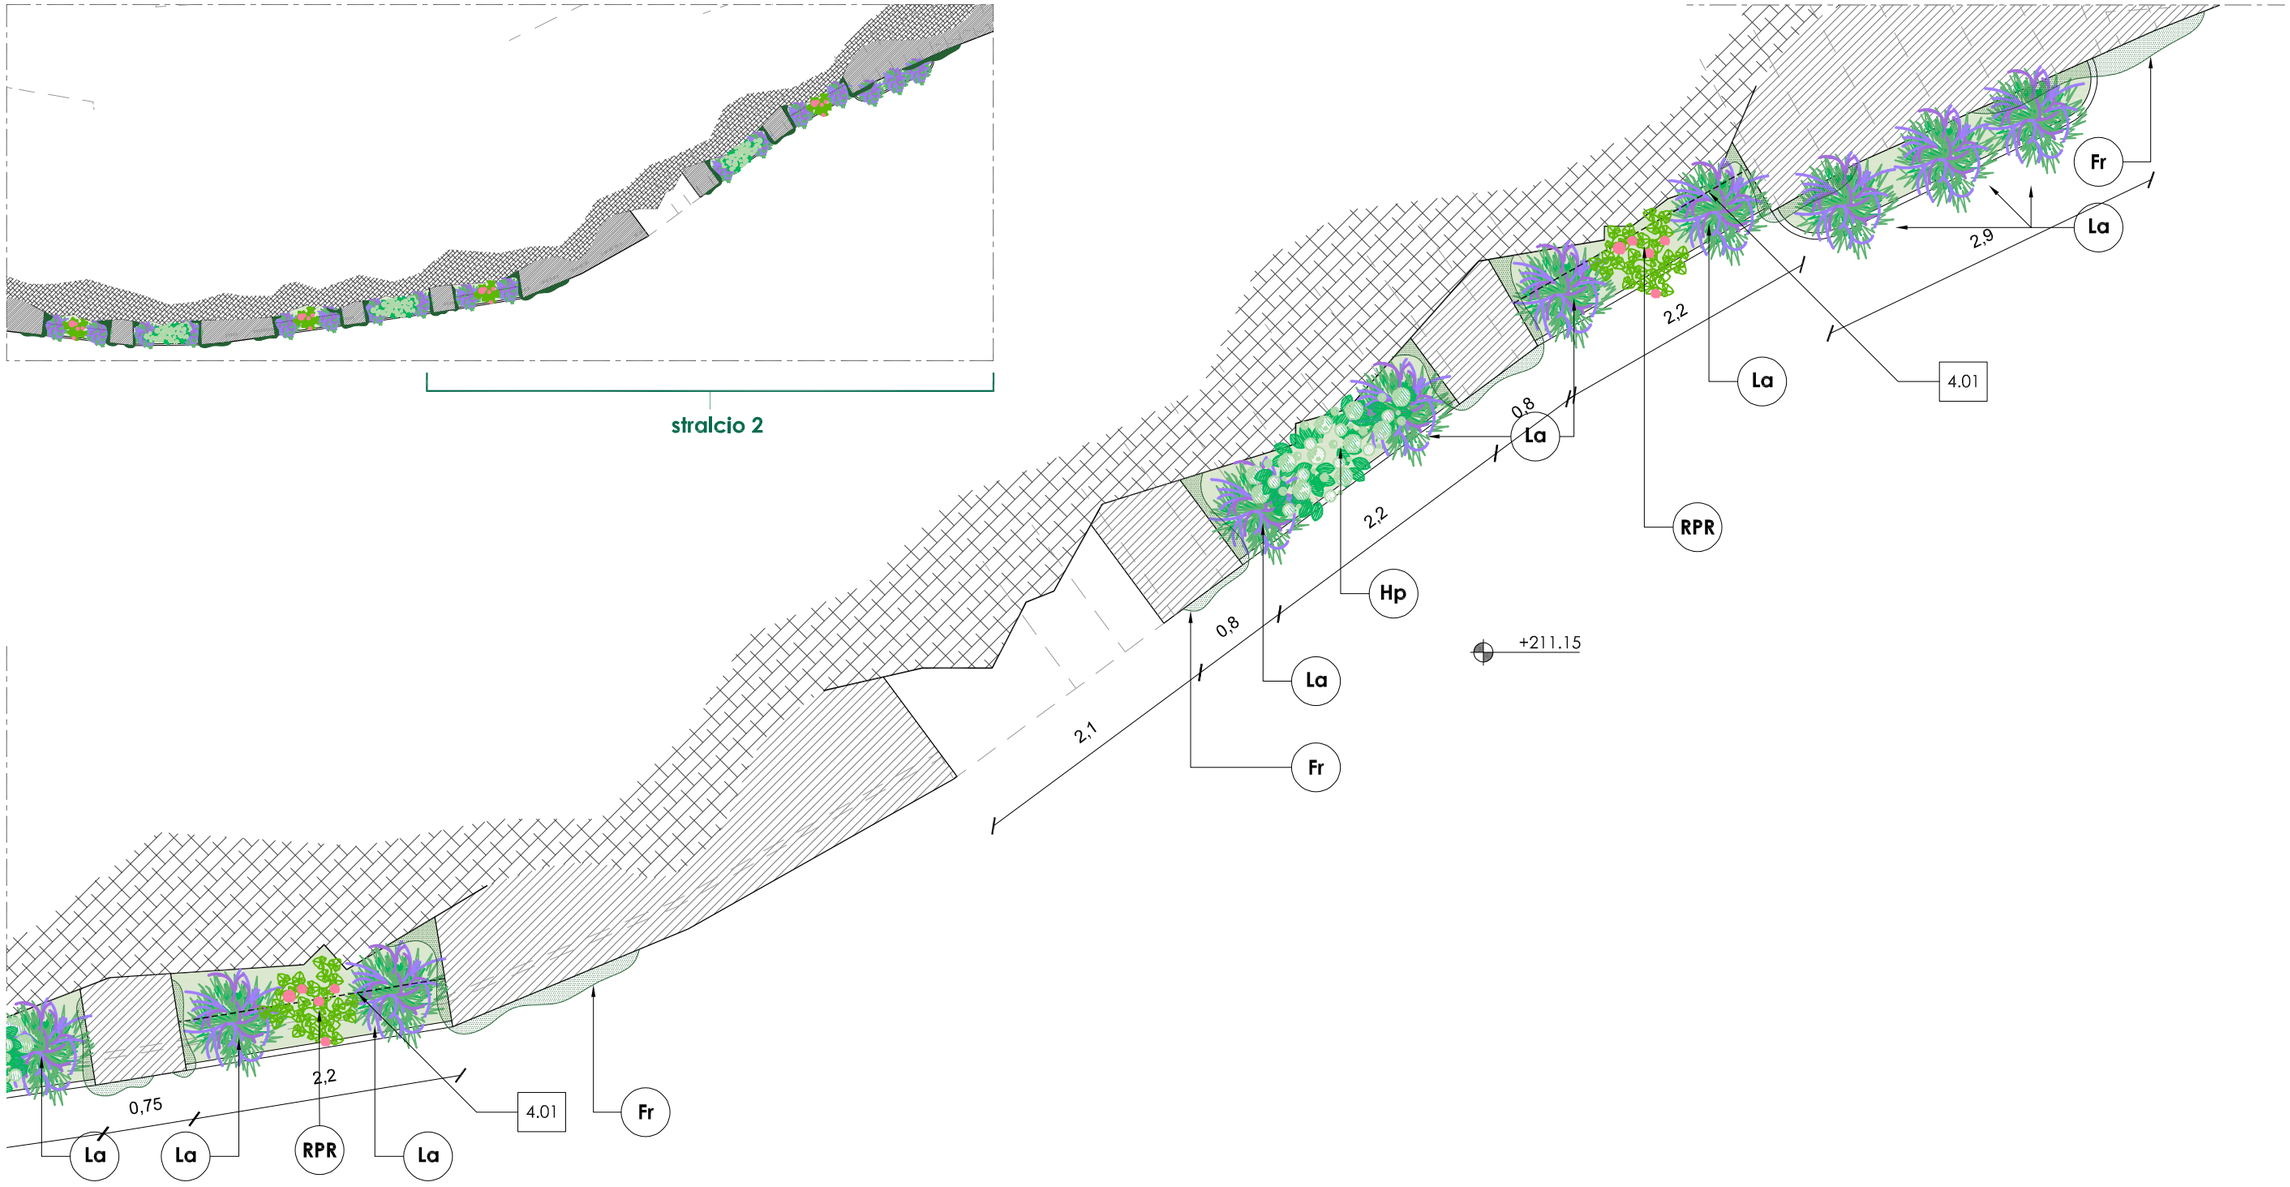

NOTE DI PROGETTO


4.01 Cavetti in acciaio per sostegno specie rampicanti. Tracciamento indicativo, da approvare in fase di cantiere. Predisporre primo corrente ad altezza 100 cm da livello colletto e i successivi ad un passo di 40 cm.
4.02 Fioriera in cemento grigio chiaro. Dimensioni: 80 x 25 cm. Altezza: 30 cm.
4.03 Impianto di irrigazione: ripristino settori ammalorati e creazione nuove linee ove necessario.

SPECIE VEGETALI

Hp Hydrangea petiolaris
La Lavandula angustifolia
RPR Rosa "Pierre de Ronsard"
Fr Ficus repens
st* Fioriture stagionali

COMUNE DI BRIENNO (CO) - PROGETTAZIONE ESECUTIVA E FATTIBILITA' ECONOMICA VERDE PUBBLICO IN CENTRO STORICO
AREA DI INTERVENTO **04, stralcio 2 planimetria livello + 211.15** - scala 1:50

peverelli S.r.l.

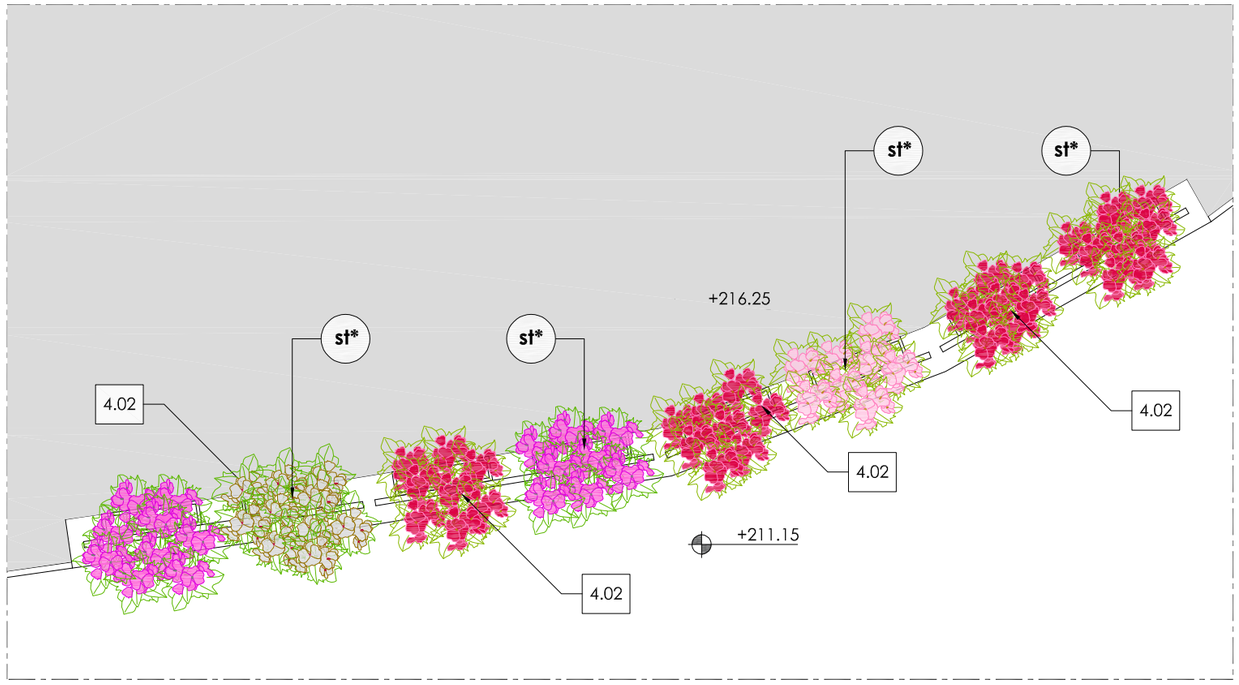

NOTE DI PROGETTO


4.01 Cavetti in acciaio per sostegno specie rampicanti. Tracciamento indicativo, da approvare in fase di cantiere. Predisporre primo corrente ad altezza 100 cm da livello colletto e i successivi ad un passo di 40 cm.
4.02 Fioriera in cemento grigio chiaro. Dimensioni: 80 x 25 cm. Altezza: 30 cm.
4.03 Impianto di irrigazione: ripristino settori ammalorati e creazione nuove linee ove necessario.

SPECIE VEGETALI


Hp Hydrangea petiolaris
La Lavandula angustifolia
RPR Rosa "Pierre de Ronsard"
Fr Ficus repens
st* Fioriture stagionali

COMUNE DI BRIENNO (CO) - PROGETTAZIONE ESECUTIVA E FATTIBILITA' ECONOMICA VERDE PUBBLICO IN CENTRO STORICO
AREA DI INTERVENTO **04, stralcio 3 planimetria livello + 216.25** - scala 1:50

peverelli s.r.l.

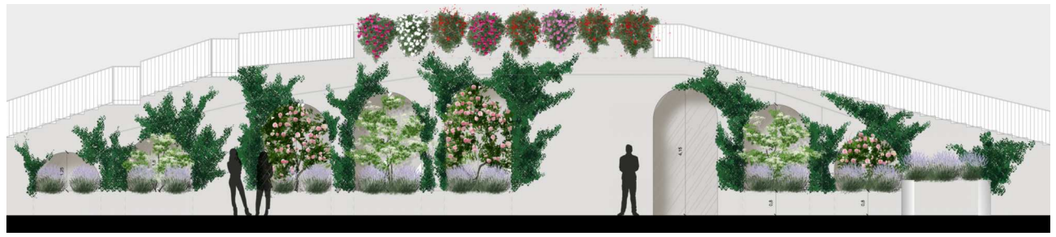

stralcio 1

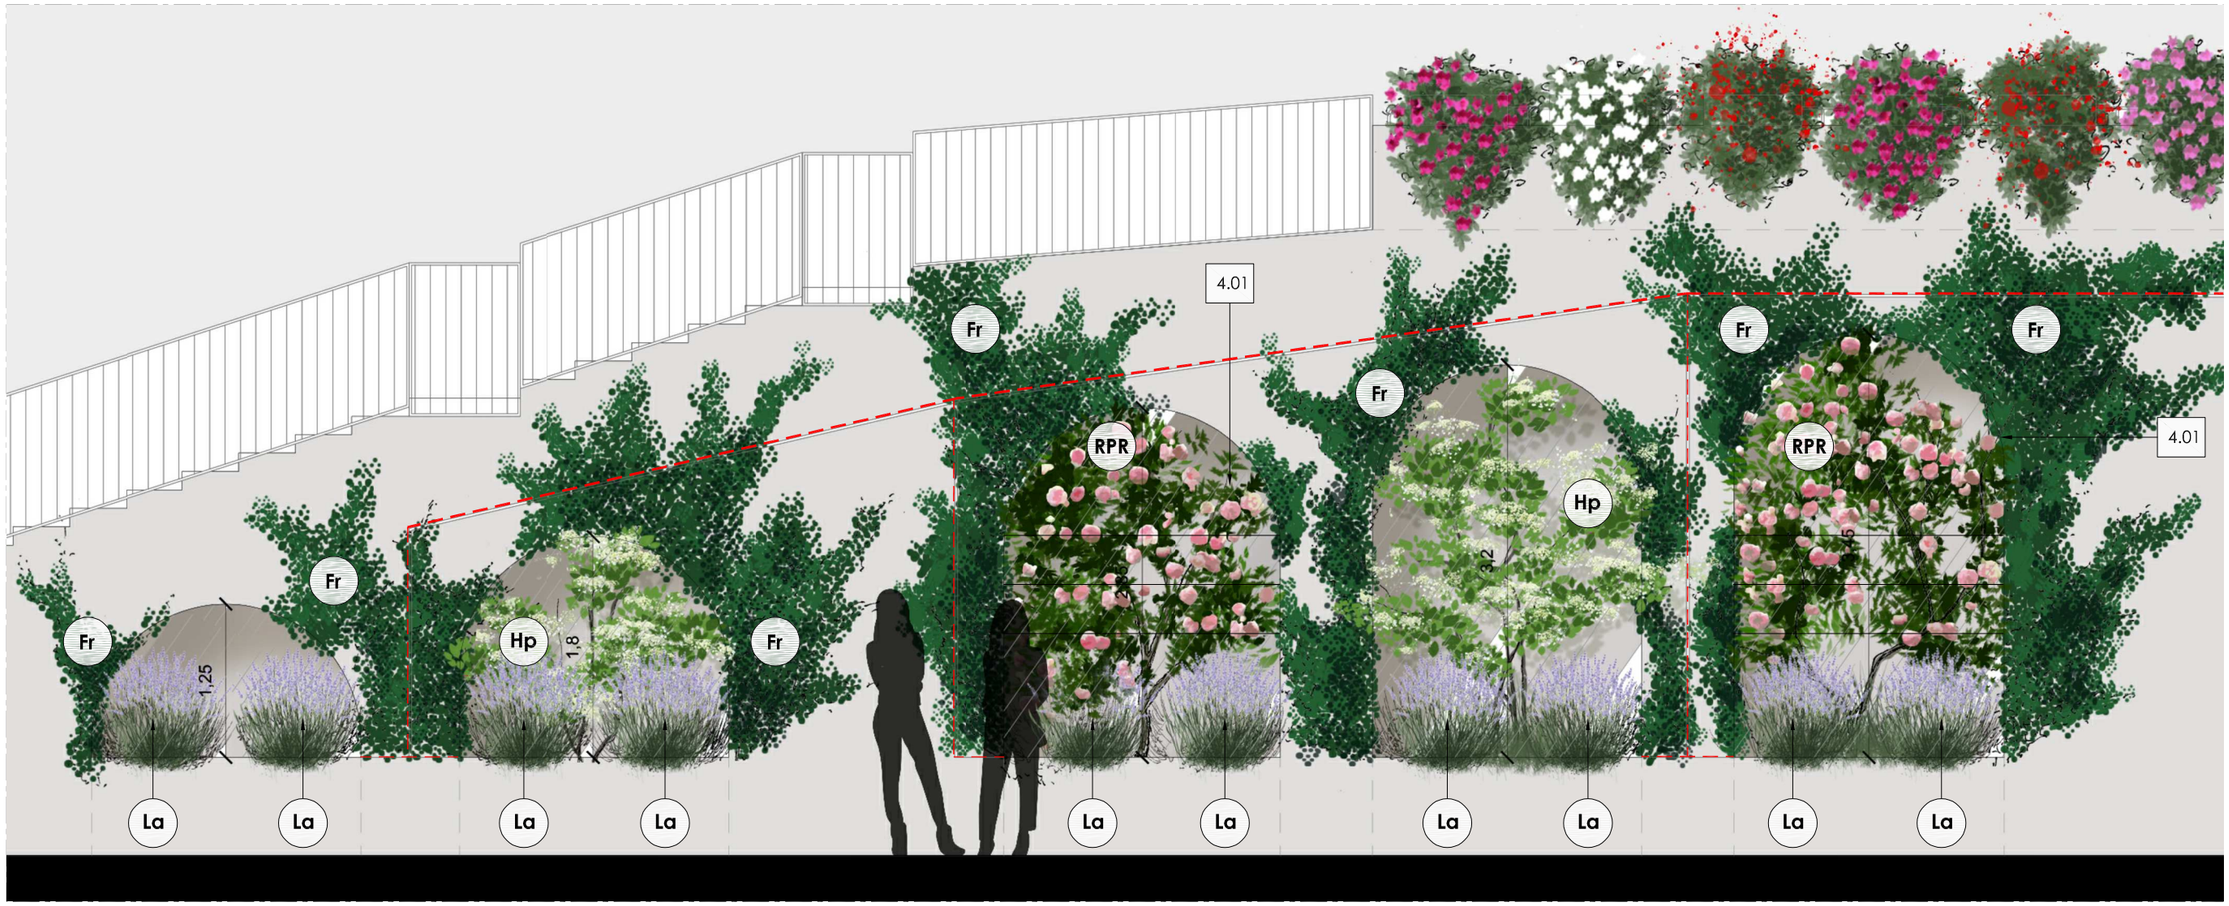

NOTE DI PROGETTO


4.01 Cavetti in acciaio per sostegno specie rampicanti. Tracciamento indicativo, da approvare in fase di cantiere. Predisporre primo corrente ad altezza 100 cm da livello colletto e i successivi ad un passo di 40 cm.
4.02 Fioriera in cemento grigio chiaro. Dimensioni: 80 x 25 cm. Altezza: 30 cm.
4.03 Impianto di irrigazione: ripristino settori ammalorati e creazione nuove linee ove necessario.

SPECIE VEGETALI

Hp Hydrangea petiolaris
La Lavandula angustifolia
RPR Rosa "Pierre de Ronsard"
Fr Ficus repens
st* Fioriture stagionali

COMUNE DI BRIENNO (CO) - PROGETTAZIONE ESECUTIVA E FATTIBILITA' ECONOMICA VERDE PUBBLICO IN CENTRO STORICO
AREA DI INTERVENTO **04, stralcio 1 prospetto** - scala 1:50

peverelli s.r.l.

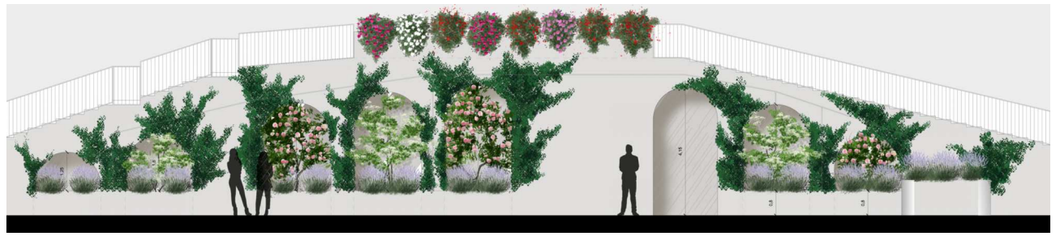



NOTE DI PROGETTO


4.01 Cavetti in acciaio per sostegno specie rampicanti. Tracciamento indicativo, da approvare in fase di cantiere. Predisporre primo corrente ad altezza 100 cm da livello colletto e i successivi ad un passo di 40 cm.
4.02 Fioriera in cemento grigio chiaro. Dimensioni: 80 x 25 cm. Altezza: 30 cm.
4.03 Impianto di irrigazione: ripristino settori ammalorati e creazione nuove linee ove necessario.

SPECIE VEGETALI

Hp Hydrangea petiolaris
La Lavandula angustifolia
RPR Rosa "Pierre de Ronsard"
Fr Ficus repens
st* Fioriture stagionali

COMUNE DI BRIENNO (CO) - PROGETTAZIONE ESECUTIVA E FATTIBILITA' ECONOMICA VERDE PUBBLICO IN CENTRO STORICO
AREA DI INTERVENTO **04, stralcio 2 prospetto** - scala 1:50


peverelli S.r.l.

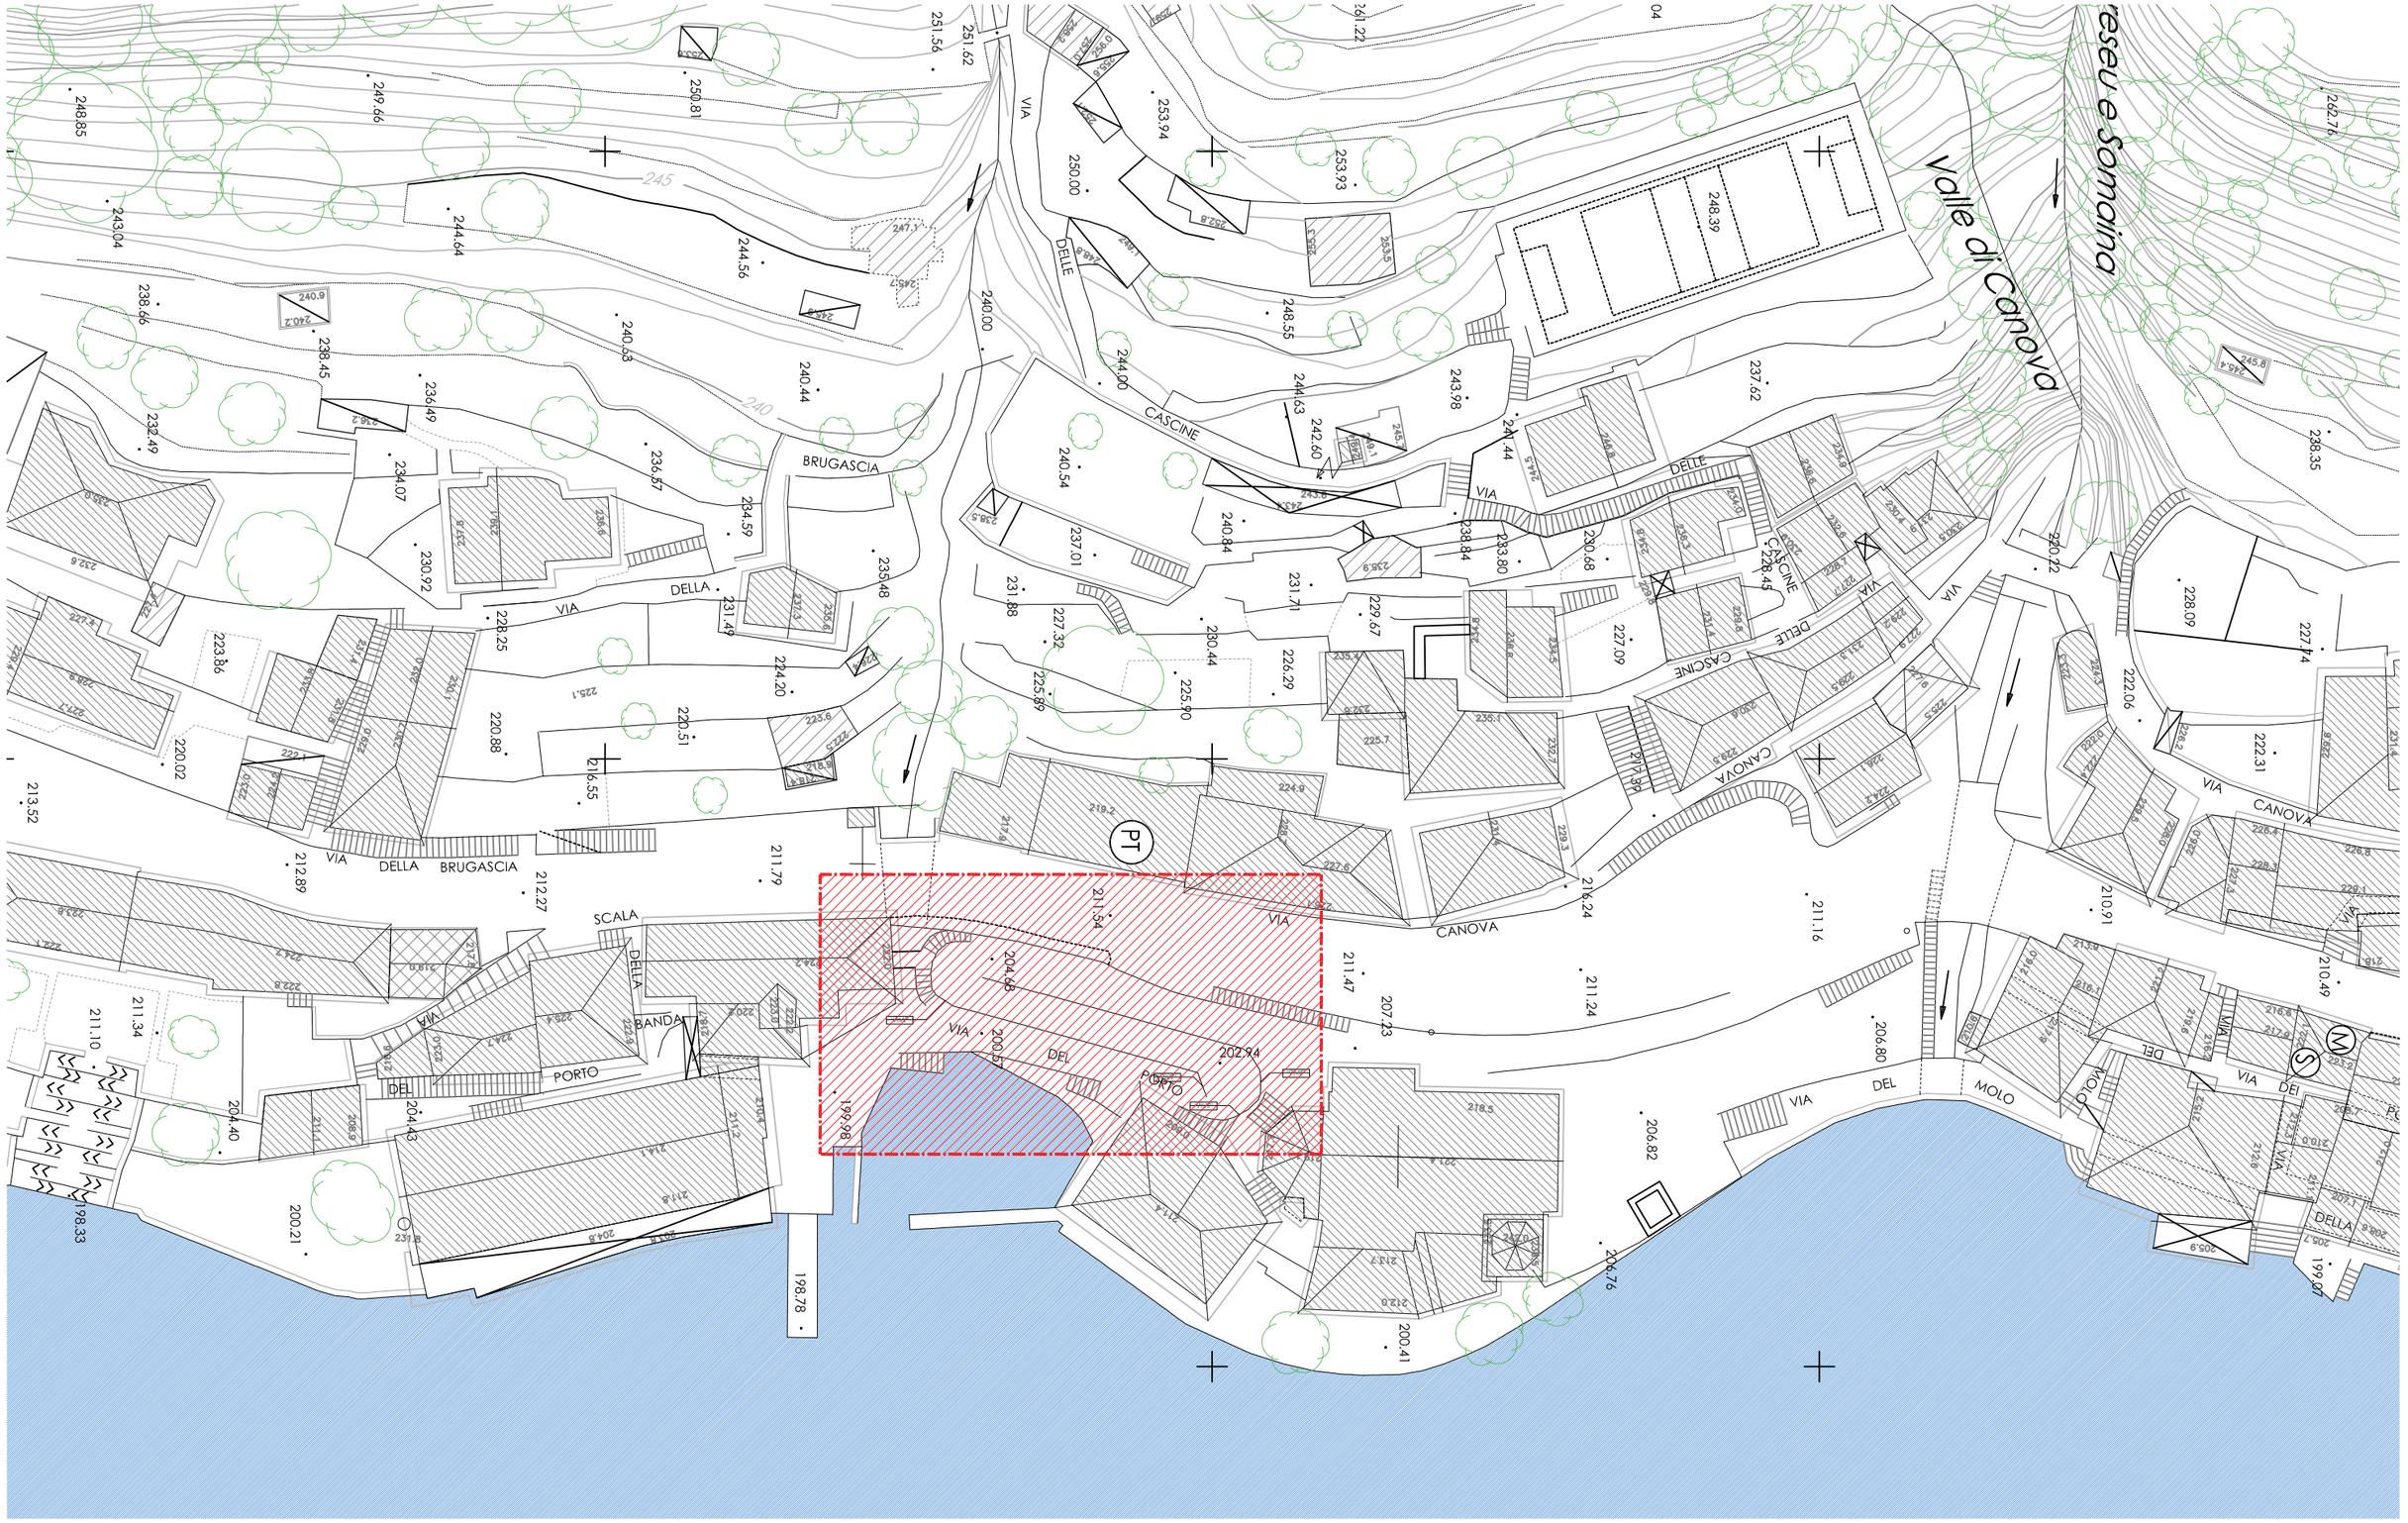

AREA 05

COMUNE DI BRIENNO (CO) - PROGETTAZIONE ESECUTIVA E FATTIBILITA' ECONOMICA VERDE PUBBLICO IN CENTRO STORICO
AREA DI INTERVENTO **05** - scala 1:500

peverelli s.r.l.

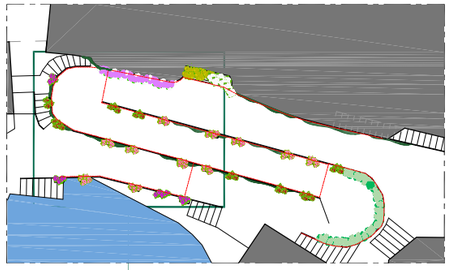

stralcio 1

SPECIE VEGETALI

Fr Ficus repens
Hp Hydrangea petiolaris
Ln Laurus nobilis
Rb Rosa banksiae (esistente)
st* Essenze da fiore stagionali
Ws Wisteria sinensis

NOTE DI PROGETTO

5.01 Tasche nella nuova pavimentazione per alloggiamento zolla Ficus repens.
Dimensioni: 40 x 20 cm.
Profondità: 30 cm

5.02 Fioriera di dimensioni 80 x 25 cm.
Altezza 30 cm.
Il nuovo parapetto dovrà prevedere delle predisposizioni per l'aggancio delle fioriere.

5.03 Potatura di contenimento del verde esistente


5.04 Cavetti d'acciaio a distanza di 40 cm uno dall'altro per sostegno Wisteria.

5.05 Impianto d'irrigazione interrato



COMUNE DI BRIENNO (CO) - PROGETTAZIONE ESECUTIVA E FATTIBILITA' ECONOMICA VERDE PUBBLICO IN CENTRO STORICO
AREA DI INTERVENTO **05, stralcio 1 planimetria** - scala 1:50

peverelli s.r.l.

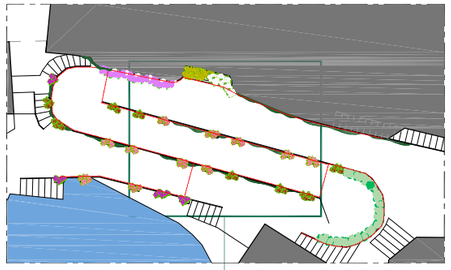

stralcio 2

SPECIE VEGETALI

Fr Ficus repens
Hp Hydrangea petiolaris
Ln Laurus nobilis
Rb Rosa banksiae (esistente)
st* Essenze da fiore stagionali
Ws Wisteria sinensis

NOTE DI PROGETTO


5.01 Tasche nella nuova pavimentazione per alloggiamento zolla Ficus repens.
Dimensioni: 40 x 20 cm.
Profondità: 30 cm

5.02 Fioriera di dimensioni 80 x 25 cm.
Altezza 30 cm.
Il nuovo parapetto dovrà prevedere delle predisposizioni per l'aggancio delle fioriere.

5.03 Potatura di contenimento del verde esistente


5.04 Cavetti d'acciaio a distanza di 40 cm uno dall'altro per sostegno Wisteria.

5.05 Impianto d'irrigazione interrato

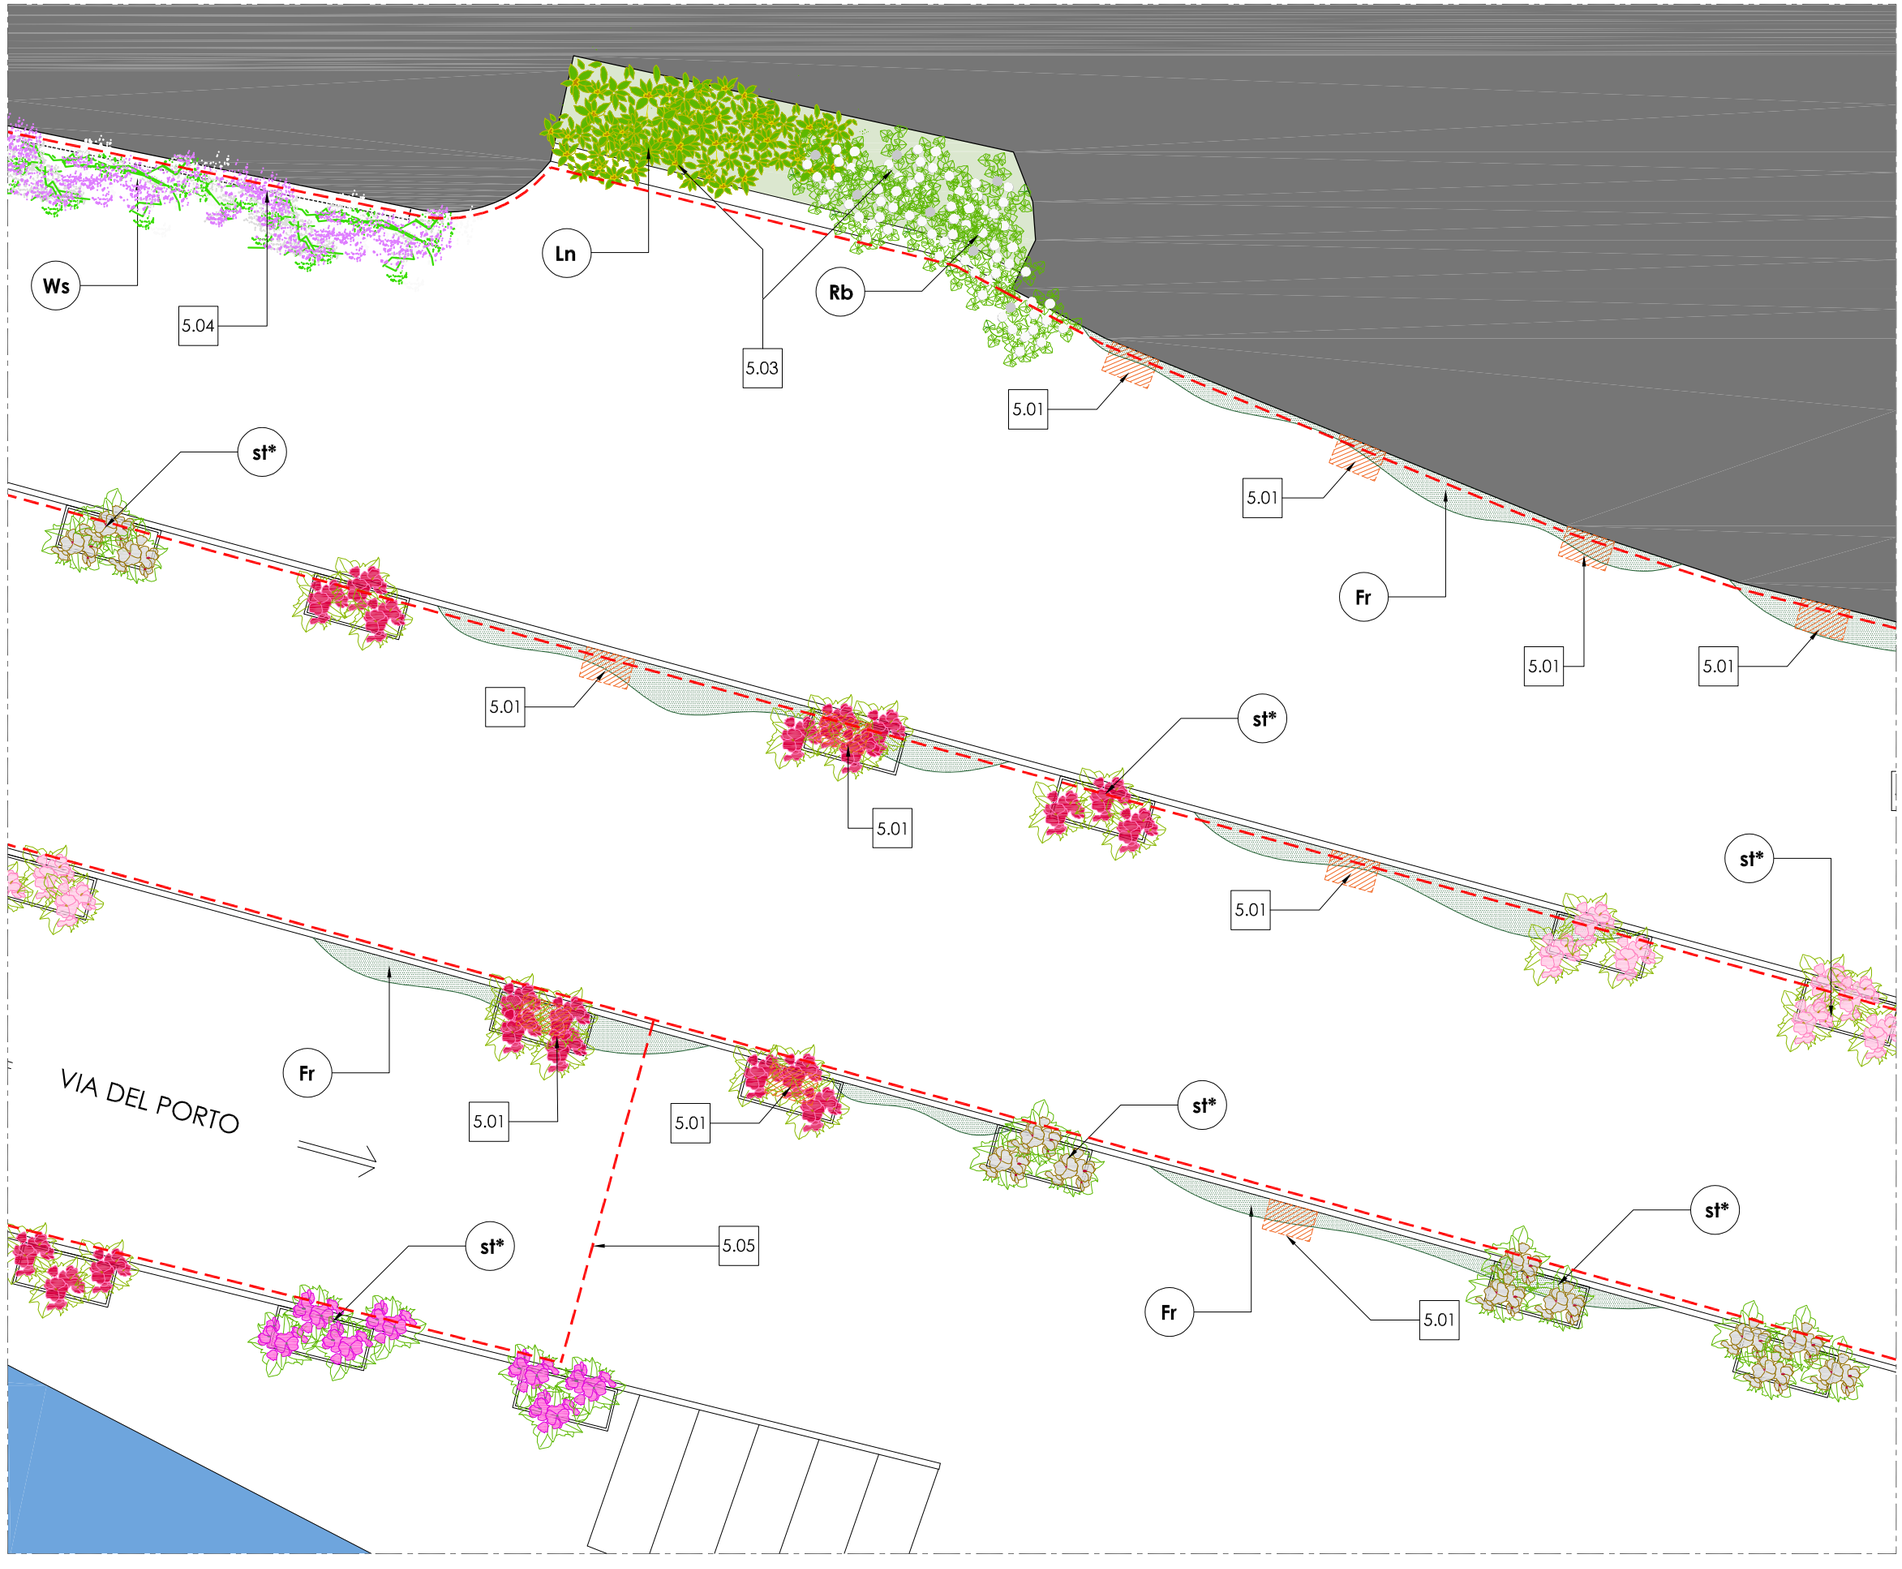

COMUNE DI BRIENNO (CO) - PROGETTAZIONE ESECUTIVA E FATTIBILITA' ECONOMICA VERDE PUBBLICO IN CENTRO STORICO
AREA DI INTERVENTO **05, stralcio 2 planimetria** - scala 1:50

peverelli s.r.l.

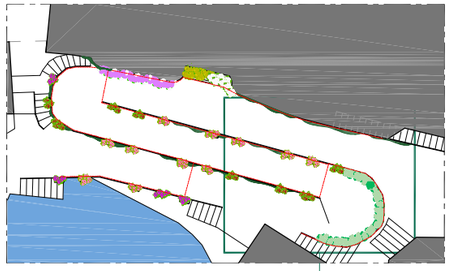

stralcio 3

SPECIE VEGETALI

Fr Ficus repens
Hp Hydrangea petiolaris
Ln Laurus nobilis
Rb Rosa banksiae (esistente)
st* Essenze da fiore stagionali
Ws Wisteria sinensis

NOTE DI PROGETTO

5.01 Tasche nella nuova pavimentazione per alloggiamento zolla Ficus repens.
Dimensioni: 40 x 20 cm.
Profondità: 30 cm

5.02 Fioriera di dimensioni 80 x 25 cm.
Altezza 30 cm.
Il nuovo parapetto dovrà prevedere delle predisposizioni per l'aggancio delle fioriere.

5.03 Potatura di contenimento del verde esistente

5.04 Cavetti d'acciaio a distanza di 40 cm uno dall'altro per sostegno Wisteria.

5.05 Impianto d'irrigazione interrato



COMUNE DI BRIENNO (CO) - PROGETTAZIONE ESECUTIVA E FATTIBILITA' ECONOMICA VERDE PUBBLICO IN CENTRO STORICO
AREA DI INTERVENTO **05, stralcio 3 planimetria** - scala 1:50

peverelli s.r.l.



COMUNE DI BRIENNO (CO) - PROGETTAZIONE ESECUTIVA E FATTIBILITA' ECONOMICA VERDE PUBBLICO IN CENTRO STORICO
AREA DI INTERVENTO **05, sketch** - scala 1:50


peverelli s.r.l.



AREA 06

COMUNE DI BRIENNO (CO) - PROGETTAZIONE ESECUTIVA E FATTIBILITA' ECONOMICA VERDE PUBBLICO IN CENTRO STORICO
AREA DI INTERVENTO **06** - scala 1:500

peverelli s.r.l.

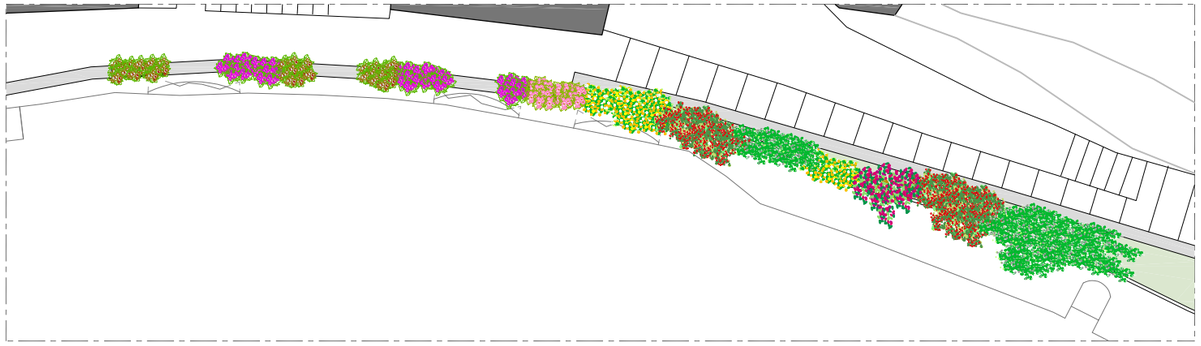

stralcio 1

NOTE DI PROGETTO

6.01 Fioriere finitura cemento grigio chiaro.
Predisporre sistemi di fissaggio per stabilizzazione ottimale.
Dimensioni: 70 x 35 cm. Altezza: 35 cm.


6.02 Impianto di irrigazione.

6.03 Cavetti in acciaio per sostegno specie rampicanti.
Tracciamento indicativo, da approvare in fase di cantiere.
Predisporre primo corrente ad altezza 100 cm da livello colletto e i successivi ad un passo di 40 cm.

6.04 Piantagione aiuola a muro esistente


SPECIE VEGETALI

Cs Cotoneaster salicifolia
Dp Desmodium penduliflorum
Jn Jasminum nudiflorum
Tj Trachelospermum jasminoides
st* Essenze da fiore stagionali

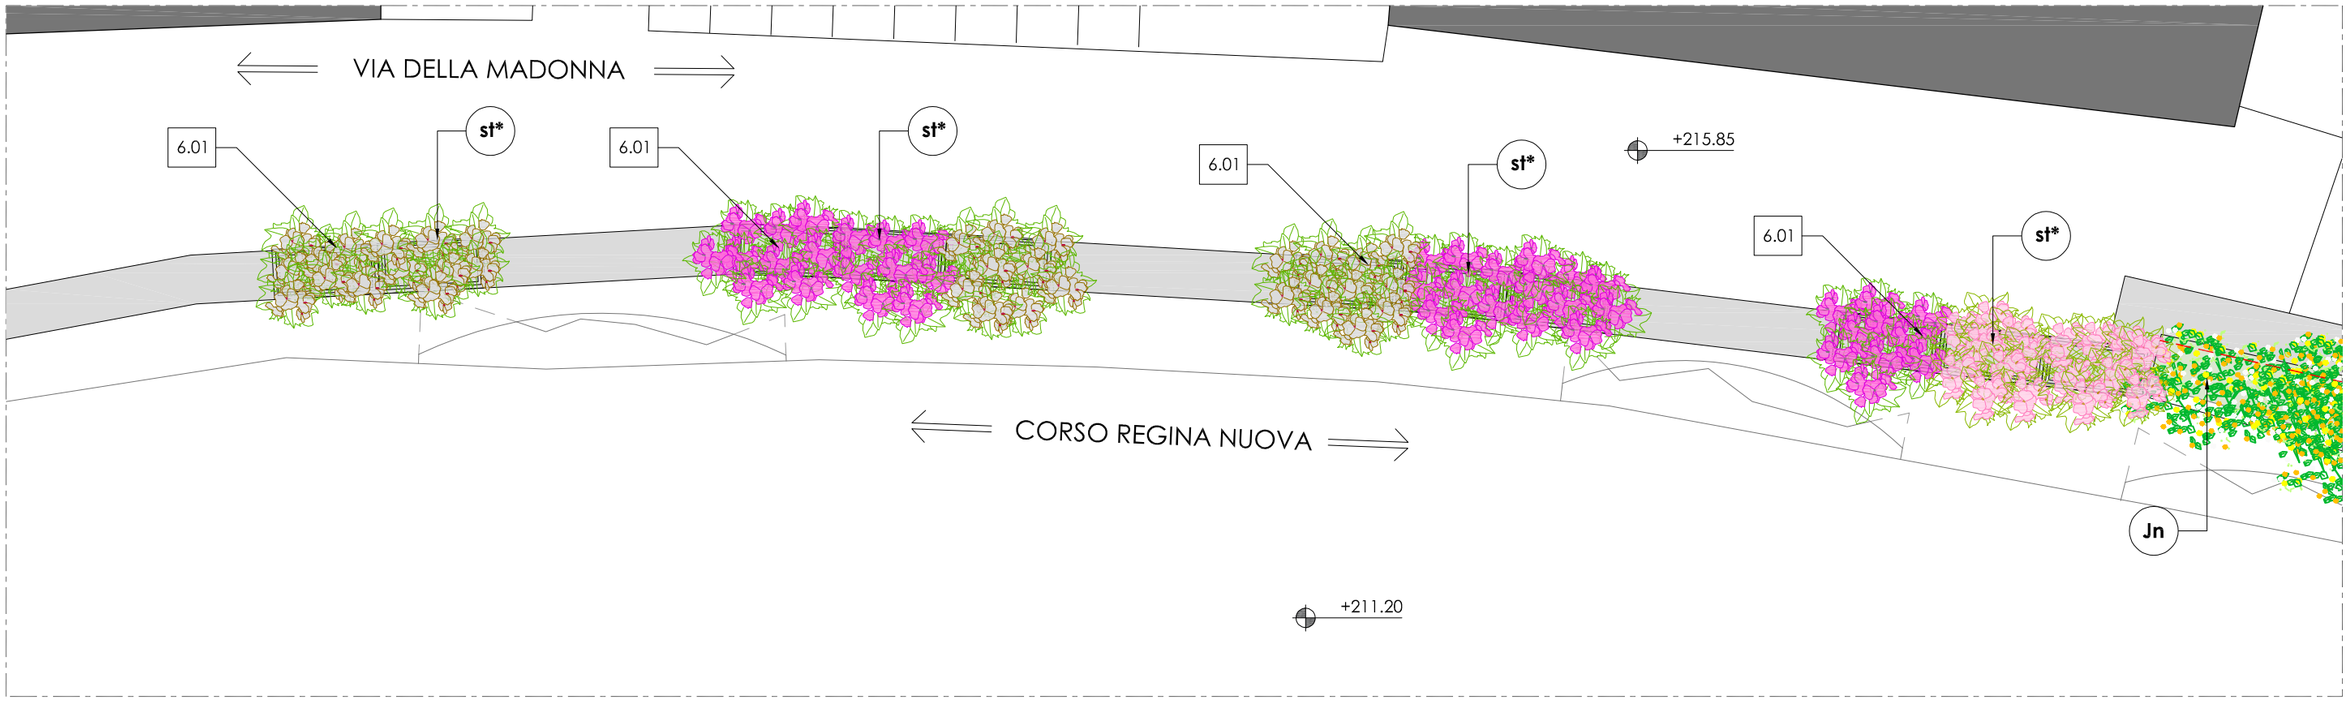

COMUNE DI BRIENNO (CO) - PROGETTAZIONE ESECUTIVA E FATTIBILITA' ECONOMICA VERDE PUBBLICO IN CENTRO STORICO
AREA DI INTERVENTO **06, stralcio 1 planimetria** - scala 1:50

peverelli S.r.l.

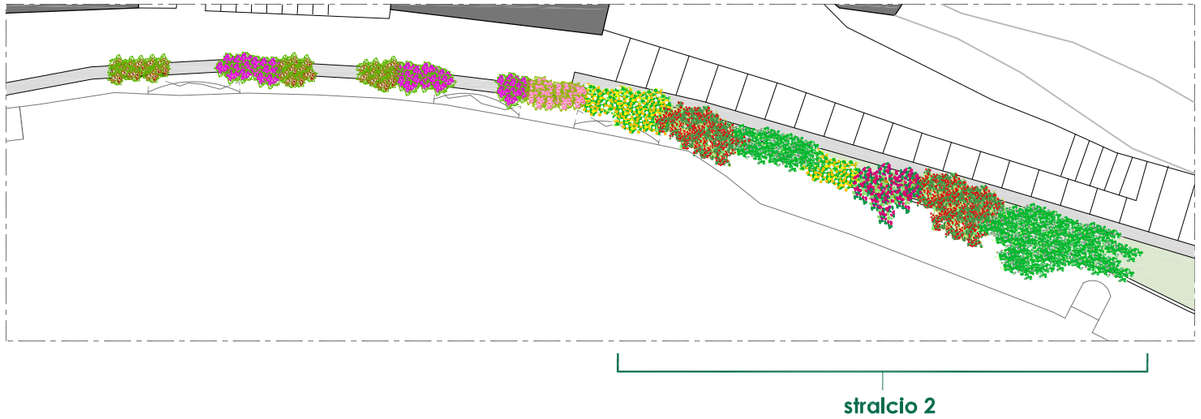


NOTE DI PROGETTO

6.01 Fioriere finitura cemento grigio chiaro.
Predisporre sistemi di fissaggio per stabilizzazione ottimale.
Dimensioni: 70 x 35 cm. Altezza: 35 cm.
6.02 Impianto di irrigazione.
6.03 Cavetti in acciaio per sostegno specie rampicanti.
Tracciamento indicativo, da approvare in fase di cantiere.
Predisporre primo corrente ad altezza 100 cm da livello colletto
e i successivi ad un passo di 40 cm.
6.04 Piantagione aiuola a muro esistente


SPECIE VEGETALI

Cs Cotoneaster salicifolia
Dp Desmodium penduliflorum
Jn Jasminum nudiflorum
Tj Trachelospermum jasminoides
st* Essenze da fiore stagionali

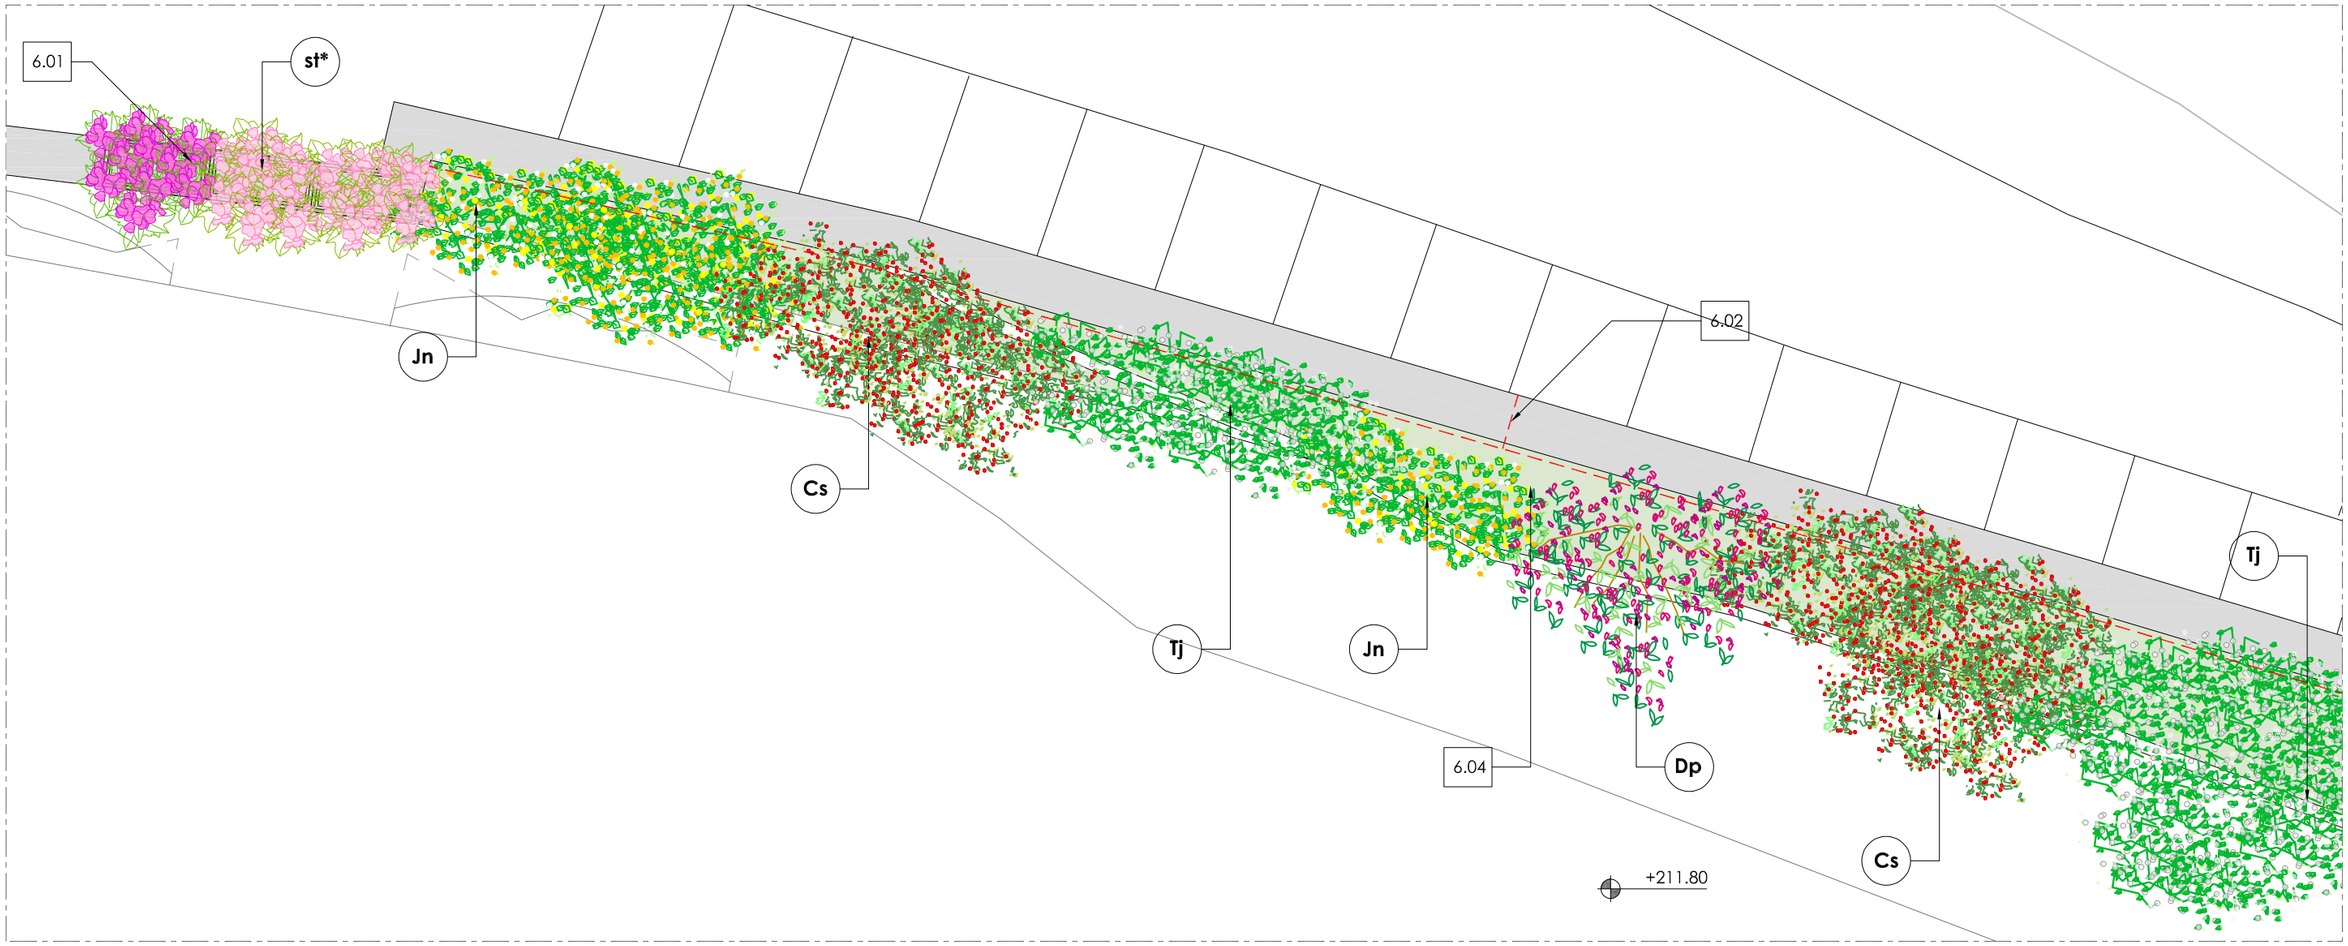

COMUNE DI BRIENNO (CO) - PROGETTAZIONE ESECUTIVA E FATTIBILITA' ECONOMICA VERDE PUBBLICO IN CENTRO STORICO
AREA DI INTERVENTO **06, stralcio 2 planimetria** - scala 1:50

peverelli S.r.l.

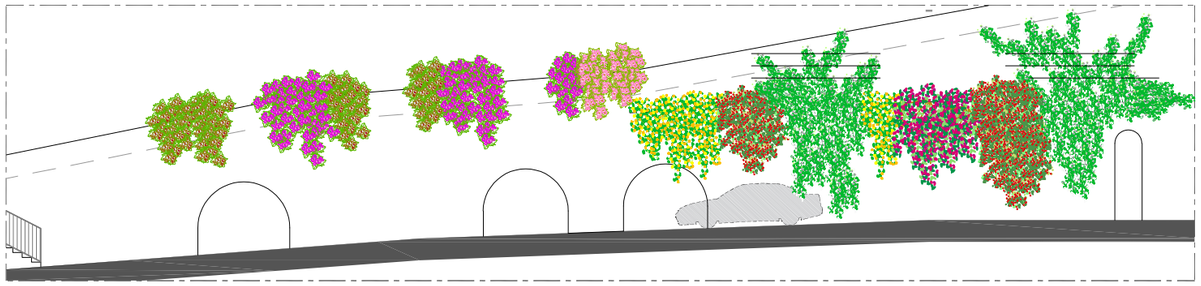

stralcio 1

NOTE DI PROGETTO

6.01 Fioriere finitura cemento grigio chiaro.
Predisporre sistemi di fissaggio per stabilizzazione ottimale.
Dimensioni: 70 x 35 cm. Altezza: 35 cm.


6.02 Impianto di irrigazione.

6.03 Cavetti in acciaio per sostegno specie rampicanti.
Tracciamento indicativo, da approvare in fase di cantiere.
Predisporre primo corrente ad altezza 100 cm da livello colletto e i successivi ad un passo di 40 cm.

6.04 Piantagione aiuola a muro esistente


SPECIE VEGETALI

Cs Cotoneaster salicifolia
Dp Desmodium penduliflorum
Jn Jasminum nudiflorum
Tj Trachelospermum jasminoides
st* Essenze da fiore stagionali

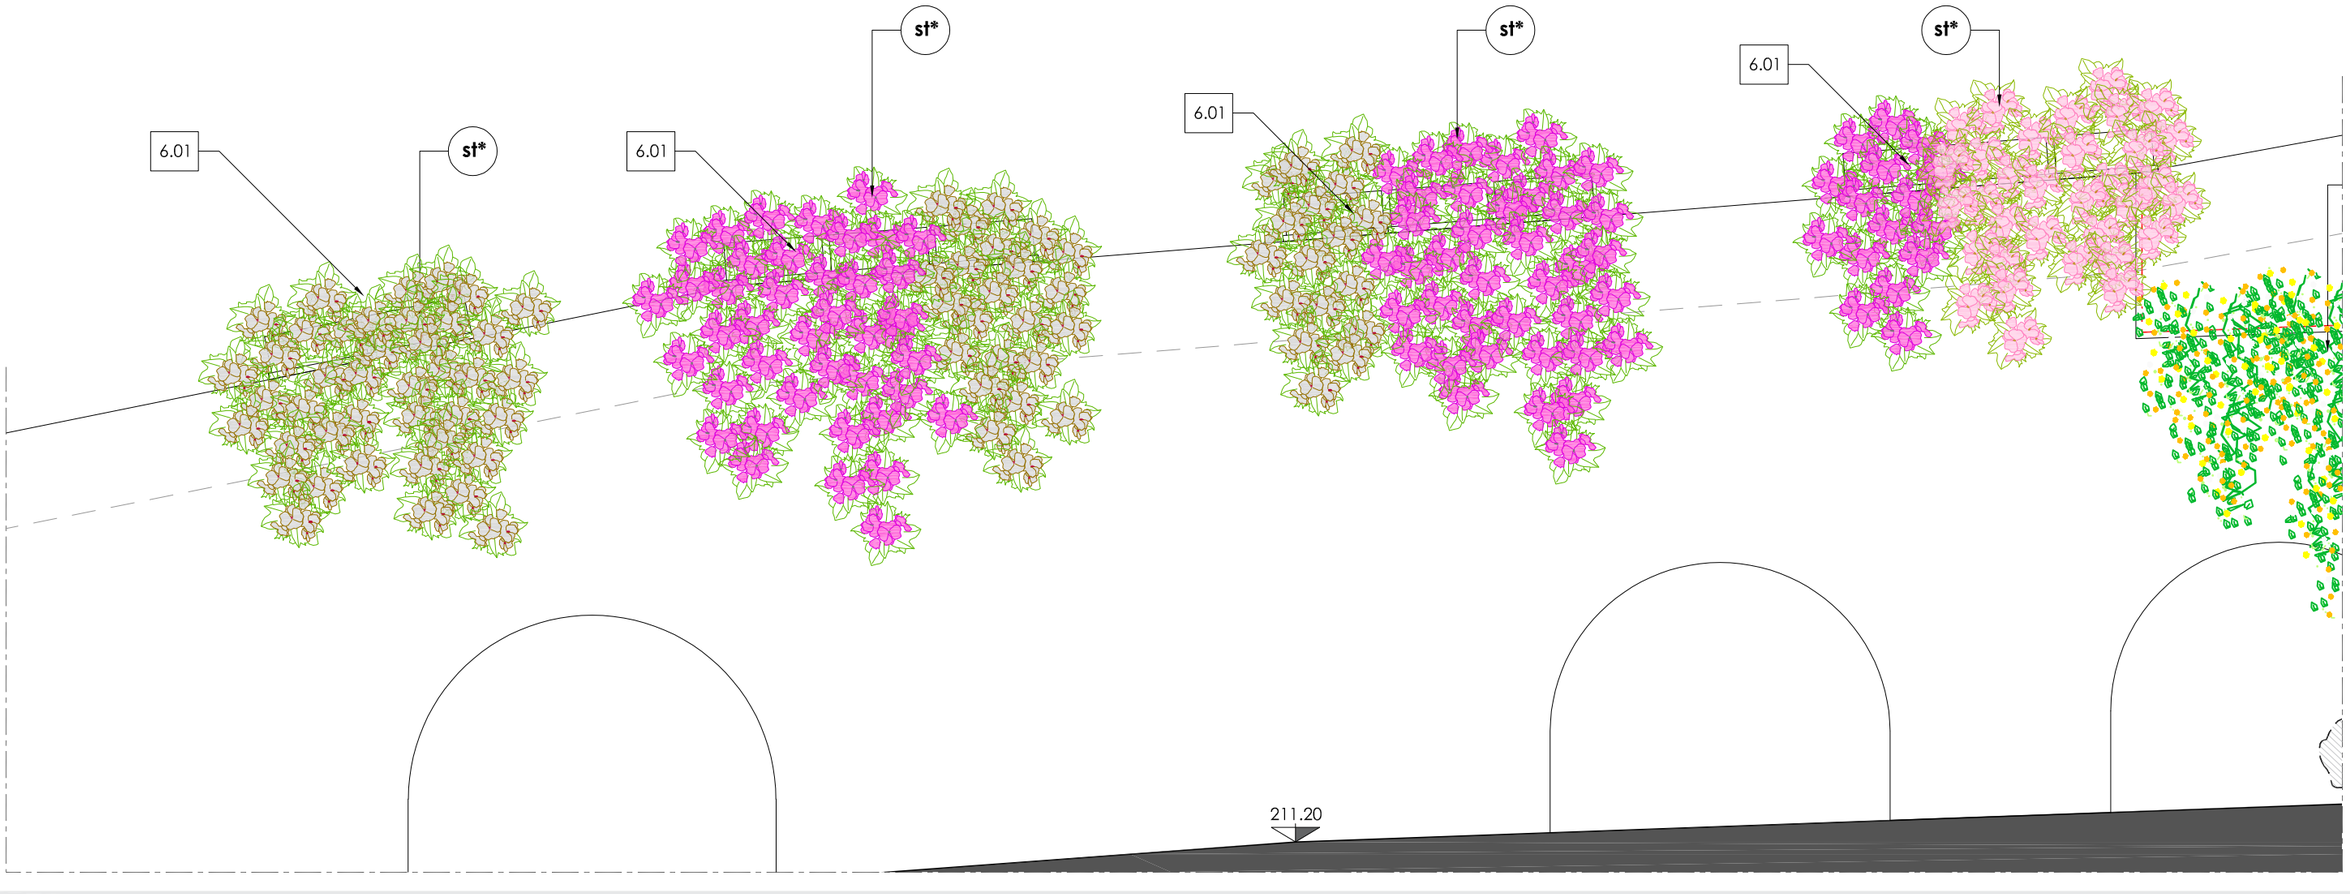

COMUNE DI BRIENNO (CO) - PROGETTAZIONE ESECUTIVA E FATTIBILITA' ECONOMICA VERDE PUBBLICO IN CENTRO STORICO
AREA DI INTERVENTO **06, stralcio 1 prospetto** - scala 1:50

peverelli s.r.l.

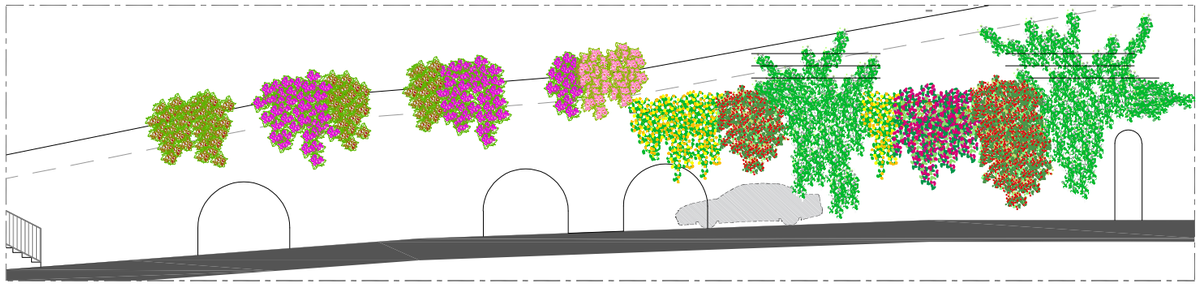

stralcio 2

NOTE DI PROGETTO

6.01 Fioriere finitura cemento grigio chiaro.
Predisporre sistemi di fissaggio per stabilizzazione ottimale.
Dimensioni: 70 x 35 cm. Altezza: 35 cm.


6.02 Impianto di irrigazione.

6.03 Cavetti in acciaio per sostegno specie rampicanti.
Tracciamento indicativo, da approvare in fase di cantiere.
Predisporre primo corrente ad altezza 100 cm da livello colletto e i successivi ad un passo di 40 cm.

6.04 Piantagione aiuola a muro esistente

SPECIE VEGETALI

Cs Cotoneaster salicifolia
Dp Desmodium penduliflorum
Jn Jasminum nudiflorum
Tj Trachelospermum jasminoides
st* Essenze da fiore stagionali

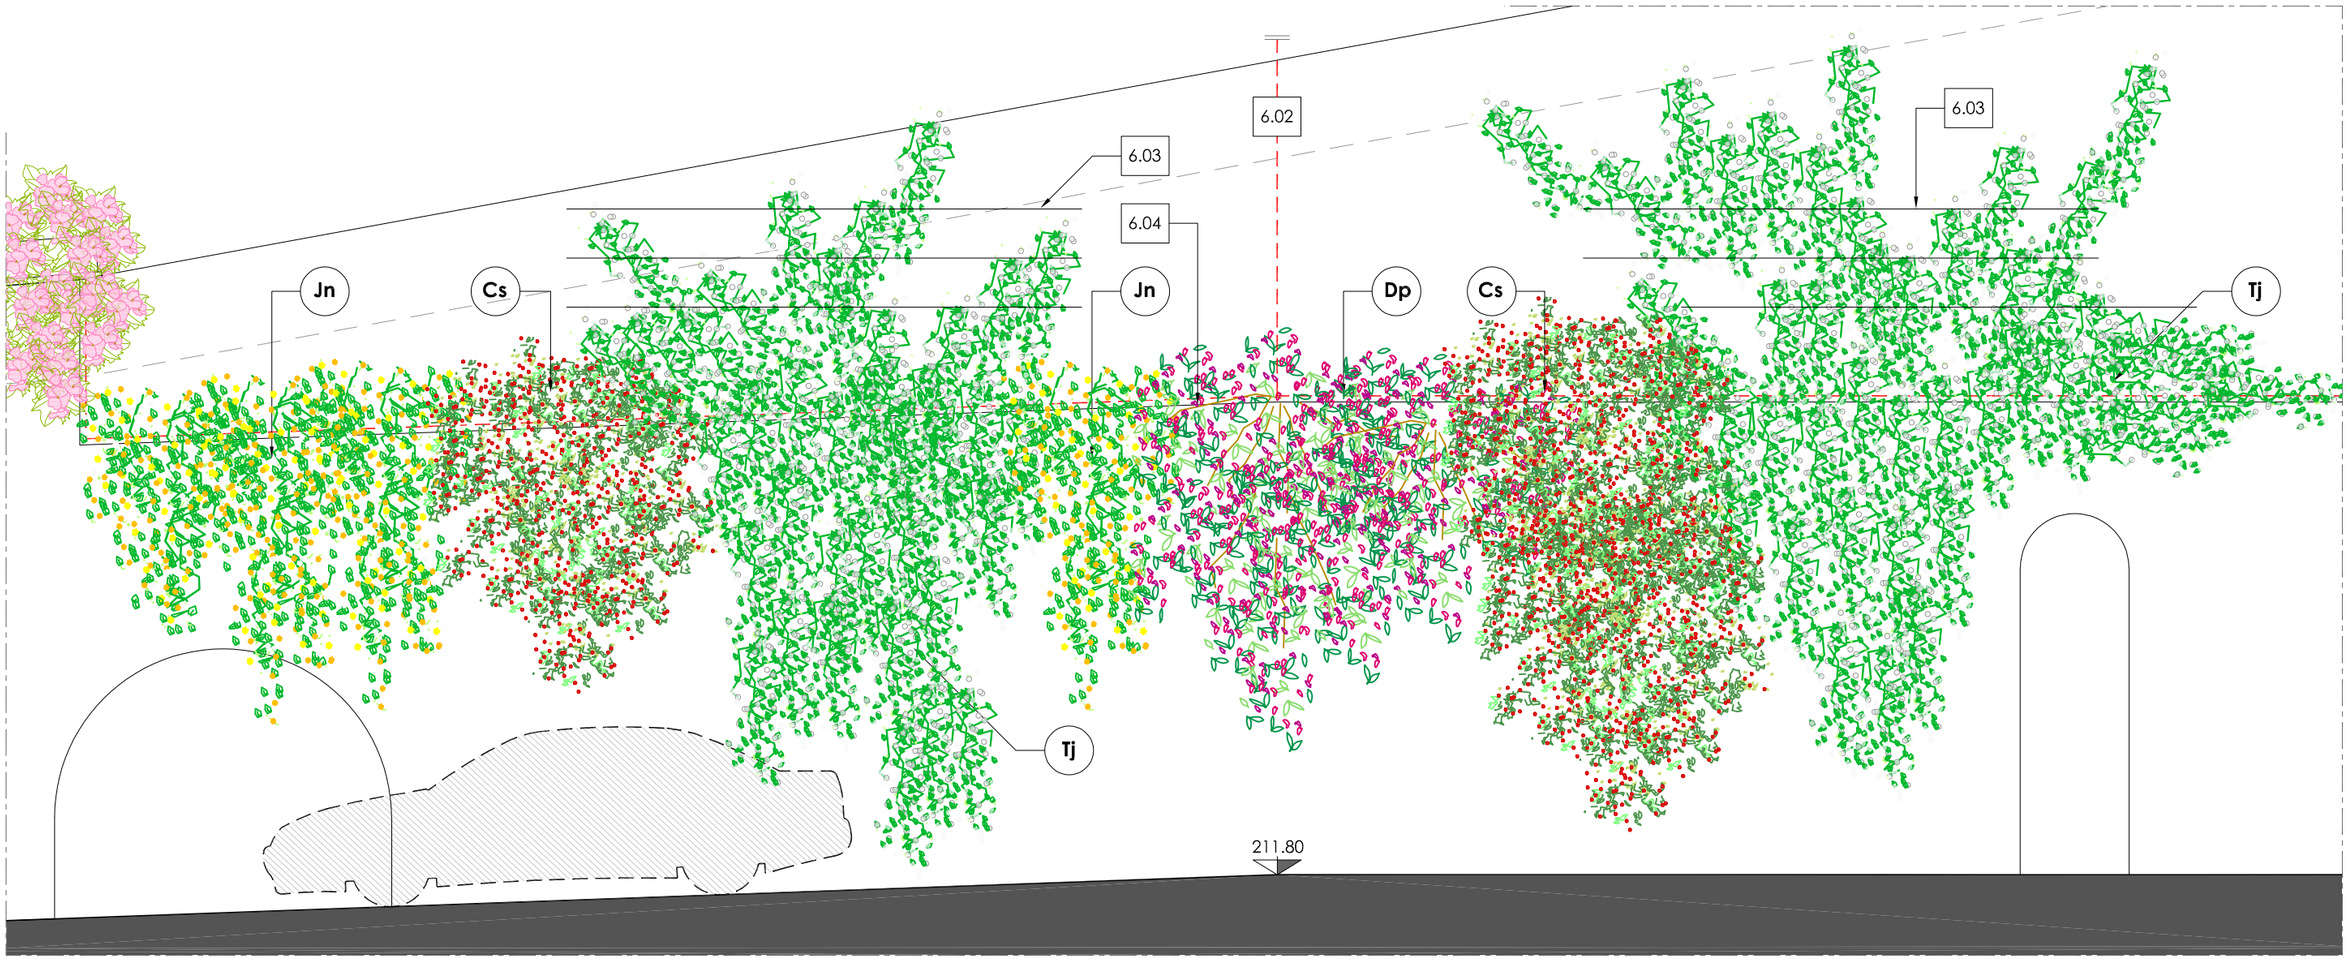

COMUNE DI BRIENNO (CO) - PROGETTAZIONE ESECUTIVA E FATTIBILITA' ECONOMICA VERDE PUBBLICO IN CENTRO STORICO
AREA DI INTERVENTO **06, stralcio 2 prospetto** - scala 1:50

peverelli s.r.l.



AREA 07

COMUNE DI BRIENNO (CO) - PROGETTAZIONE ESECUTIVA E FATTIBILITA' ECONOMICA VERDE PUBBLICO IN CENTRO STORICO
AREA DI INTERVENTO **07** - scala 1:500

peverelli s.r.l.



NOTE DI PROGETTO

7.01 Risparmi nel rifacimento pavimentazione. Dimensioni: 500 x 40 cm, profondità 40 cm.
7.02 Rimozione e ricollocazione in posizione idonea del cestino esistente
7.03 Cavetti in acciaio fissati alla muratura esistente. Distanza tra i correnti di 40 cm, primo cavo da tirare a 100 cm da terra.
7.04 Cassette di dimensioni 80 x 25 cm. Altezza 30 cm. Finitura cemento chiaro.

SPECIE VEGETALI


Fj Fatzia japonica (aralia) esistente
Tj Trachelospermum jasminoides
st* Essenze da fiore stagionali




AREA 08

COMUNE DI BRIENNO (CO) - PROGETTAZIONE ESECUTIVA E FATTIBILITA' ECONOMICA VERDE PUBBLICO IN CENTRO STORICO
AREA DI INTERVENTO **08** - scala 1:500

peverelli s.r.l.

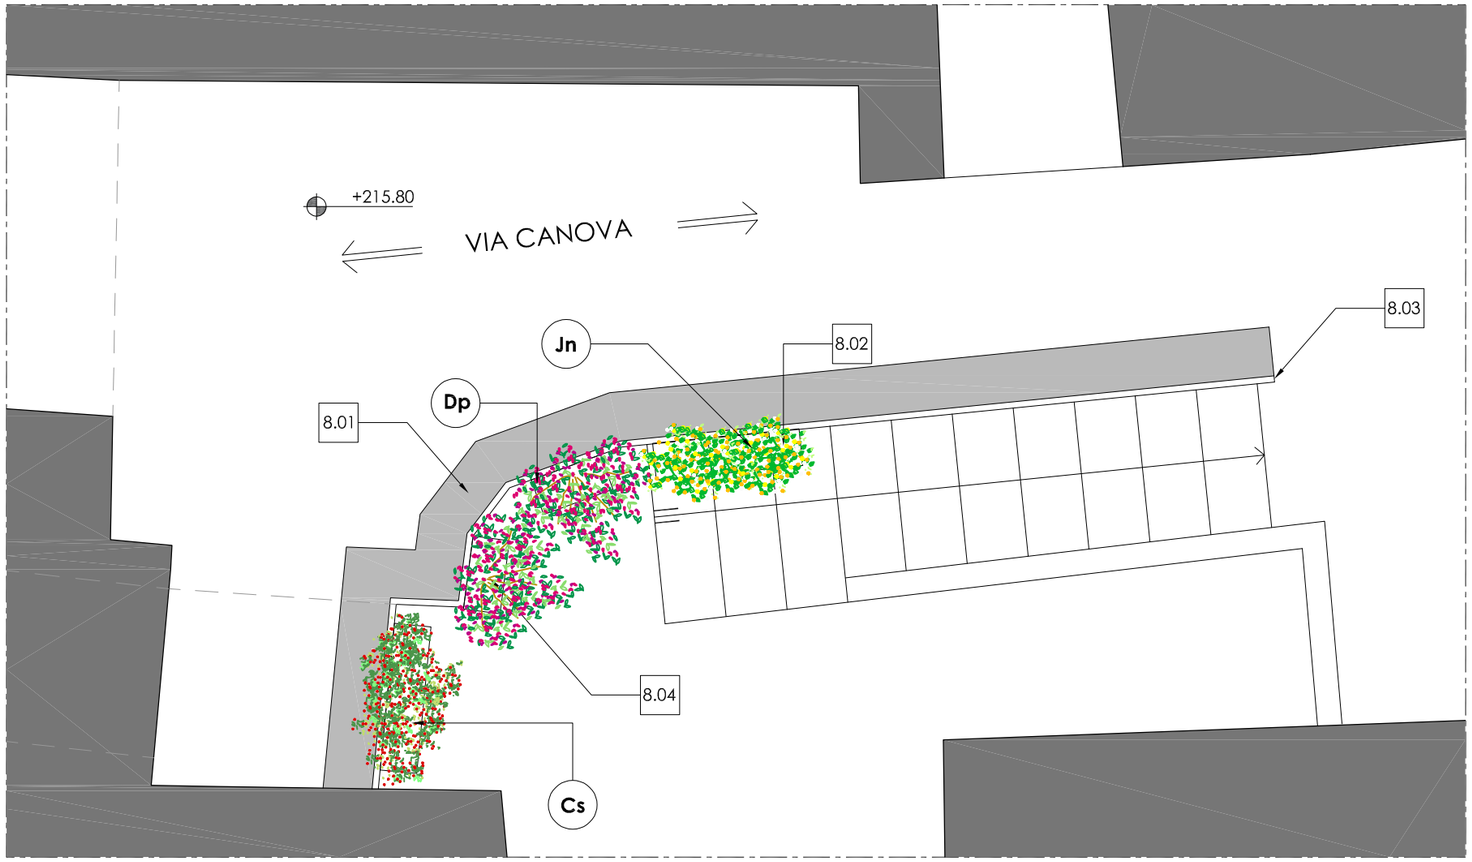

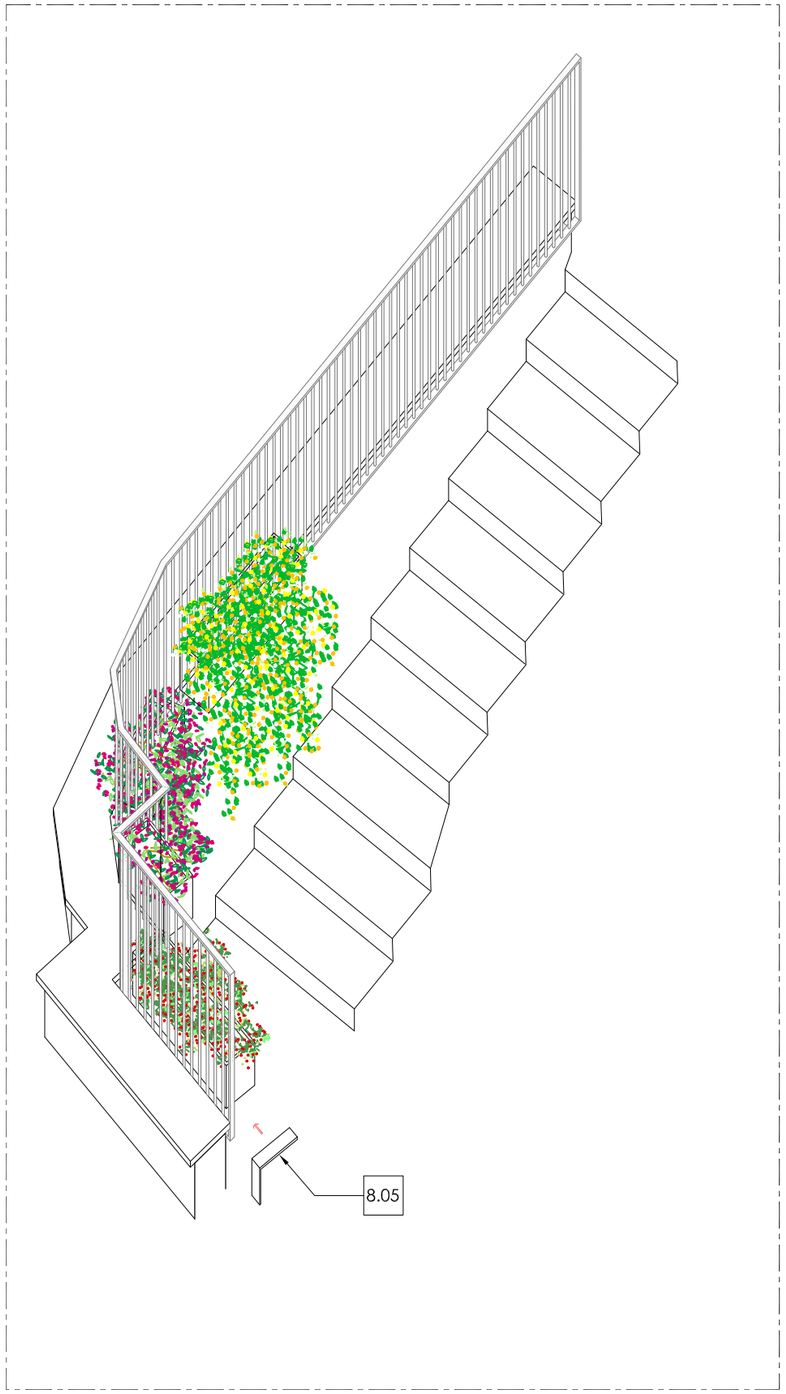


NOTE DI PROGETTO

8.01 Nuova copertina
8.02 Fioriera tipo 1 in acciaio zincato e verniciato. Dimensioni: 120 x 30 cm. Altezza: 30 cm.
8.03 Nuovo parapetto per fioriere. Altezza da terra corrente superiore: 120 cm
8.04 Fioriera tipo 1 in acciaio zincato e verniciato. Dimensioni: 60 x 30 cm. Altezza: 30 cm.
8.05 Squadre strutturali per sostegno e fissaggio fioriere a cortina muraria esistente.
Numero per fioriera e assemblaggio da valutare.

SPECIE VEGETALI

Rj Cotoneaster salicifolius
Dp Desmodium penduliflorum
Jn Jasminum nudiflorum

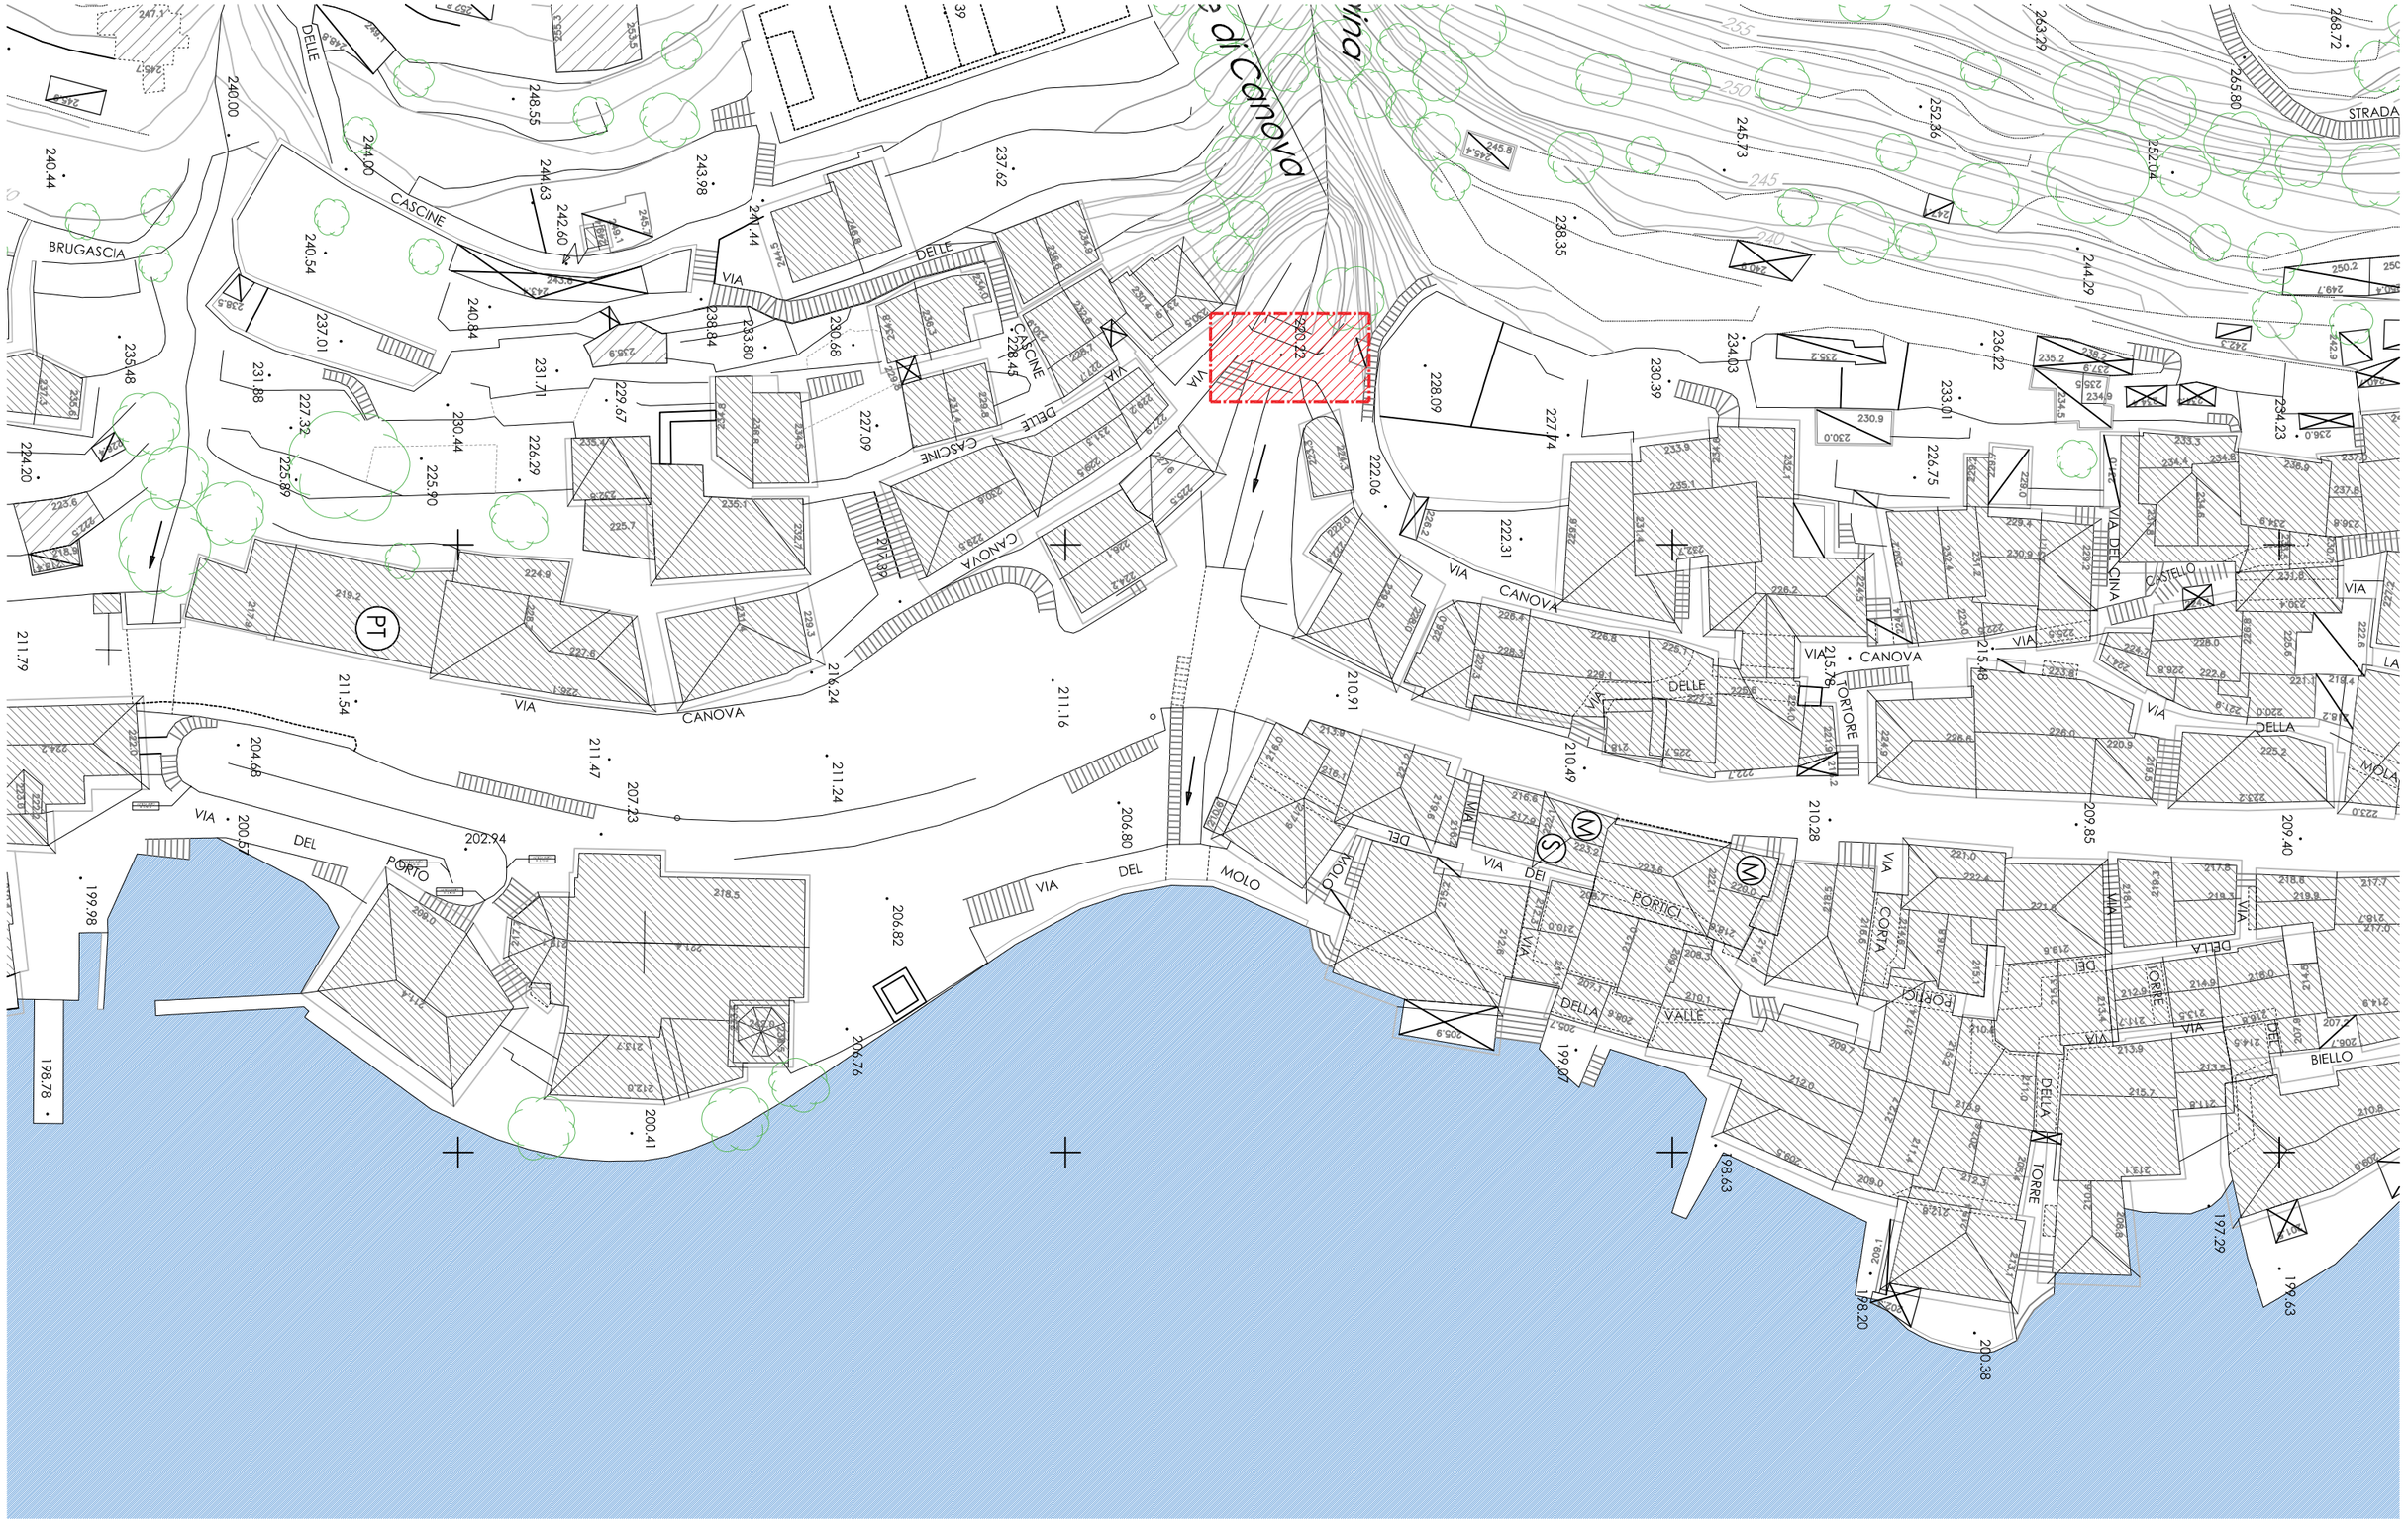

AREA 09

COMUNE DI BRIENNO (CO) - PROGETTAZIONE ESECUTIVA E FATTIBILITA' ECONOMICA VERDE PUBBLICO IN CENTRO STORICO
AREA DI INTERVENTO **09** - scala 1:500

peverelli s.r.l.





NOTE DI PROGETTO

9.01 Nuovo parapetto in metallo zincato. Fissaggio alla parete interna del muretto esistente. Altezza finita pari a 110 cm estremità destra, 110 cm estremità sinistra.
9.02 Fioriere rettangolari per essenze, da fissare con opportuni dispositivi al muretto in pietra esistente. Dimensioni: 70 x 35 cm; altezza 35 cm. Finitura cemento grigio chiaro.
9.03 Semivasi di cotto in stile, d'appendere. Dimensioni di massima 35*35*17 cm. N. 5 punti, disposizione come da prospetto.
9.04 Struttura in rete elettrosaldata a sostegno delle specie rampicanti.


SPECIE VEGETALI

Cs Capparis spinosa
Tj Trachelospermum jasminoides

COMUNE DI BRIENNO (CO) - PROGETTAZIONE ESECUTIVA E FATTIBILITA' ECONOMICA VERDE PUBBLICO IN CENTRO STORICO
AREA DI INTERVENTO **09, sol.A: planimetria** e **prospetto** - scala 1:50

peverelli s.r.l.



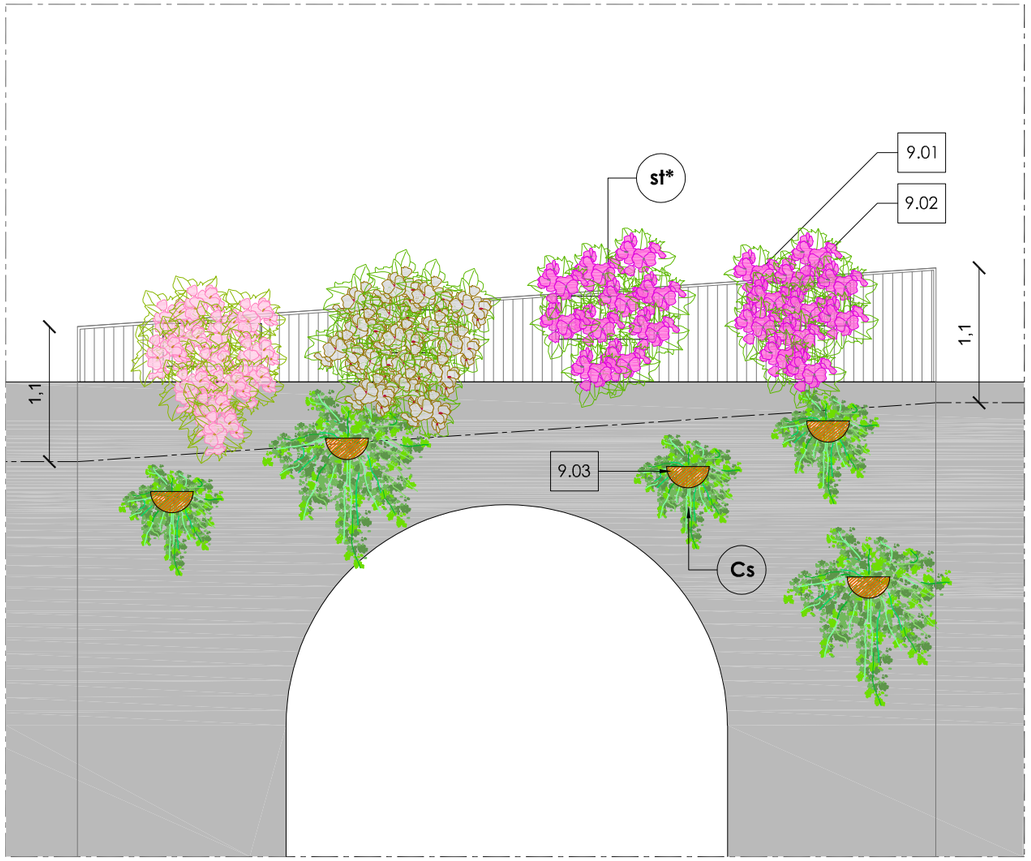

NOTE DI PROGETTO

9.01 Nuovo parapetto in metallo zincato. Fissaggio alla parete interna del muretto esistente. Altezza finita pari a 110 cm estremità destra, 110 cm estremità sinistra.
9.02 Fioriere rettangolari per essenze, da fissare con opportuni dispositivi al parapetto. Dimensioni: 80 x 25 cm; altezza 30 cm. Finitura cemento grigio chiaro.
9.03 Semivasi di cotto in stile, d'appendere. Dimensioni di massima 35*35*17 cm. N. 5 punti, disposizione come da prospetto.


SPECIE VEGETALI

Cs Capparis spinosa
st* Essenze da fiore stagionali

COMUNE DI BRIENNO (CO) - PROGETTAZIONE ESECUTIVA E FATTIBILITA' ECONOMICA VERDE PUBBLICO IN CENTRO STORICO
AREA DI INTERVENTO **09, sol.B: planimetria** e **prospetto** - scala 1:50

peverelli s.r.l.



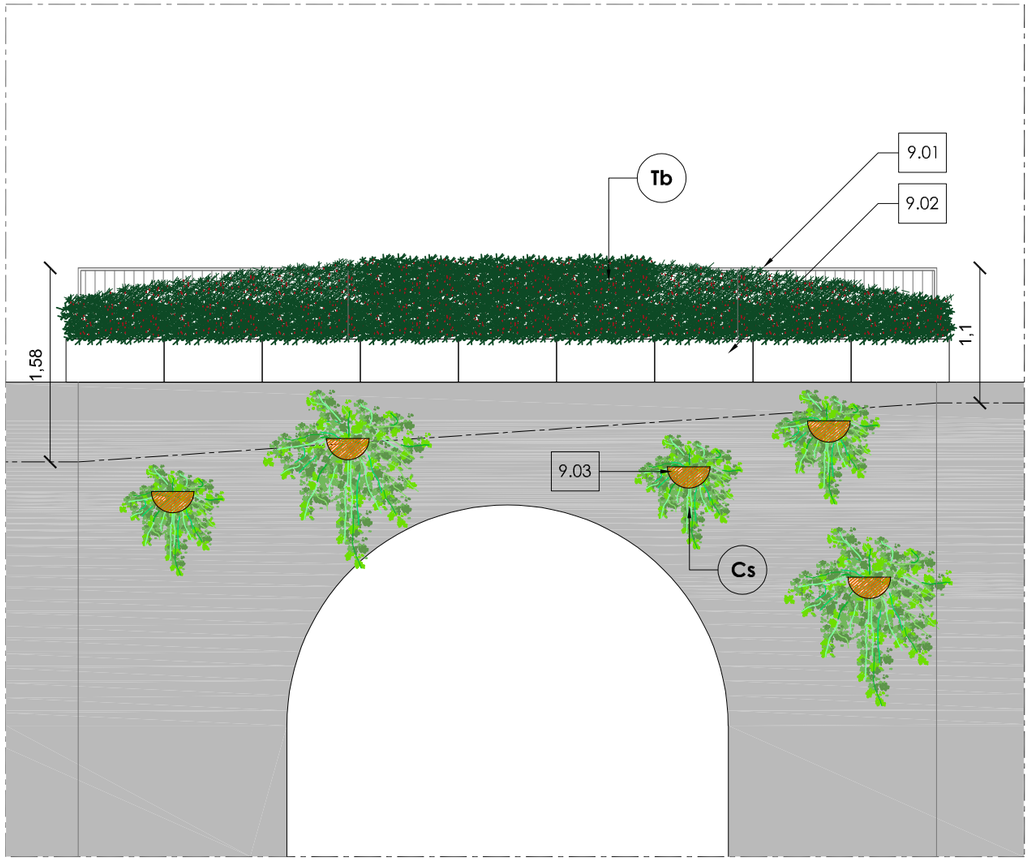

NOTE DI PROGETTO

9.01 Nuovo parapetto in metallo zincato. Fissaggio alla parete interna del muretto esistente. Altezza finita pari a 110 cm estremità destra, 158 cm estremità sinistra.
9.02 Fioriere rettangolari per essenze, da fissare con opportuni dispositivi al parapetto. Dimensioni: 70 x 35 cm; altezza 35 cm. Finitura cemento grigio chiaro.
9.03 Semivasi di cotto in stile, d'appendere. Dimensioni di massima 35*35*17 cm. N. 5 punti, disposizione come da prospetto.

SPECIE VEGETALI

Cs Capparis spinosa
Tb Taxus baccata

COMUNE DI BRIENNO (CO) - PROGETTAZIONE ESECUTIVA E FATTIBILITA' ECONOMICA VERDE PUBBLICO IN CENTRO STORICO
AREA DI INTERVENTO **09, sol.C: planimetria** e **prospetto** - scala 1:50

peverelli s.r.l.

RICADENTI


Capparis spinosa


Cotoneaster salicifolium


Hedera variegata


Desmodium penduliflorum


Jasminum nudiflorum


Plumbago capensis


Rosmarinus prostratus

RAMPICANTI


Ficus repens


Hydrangea petiolaris


Rhyncospermum jasminoides



Rosa b. Alba plena
Rosa Pierre de Ronsard


Wisteria sinensis

TAPPEZZANTI


Teucrium fruticans


Loropetalum chinensis

ESEMPLARI



Chamaerops excelsa


SIEPI


Osmanthus fragrans


Taxus baccata

GRAMINACEE

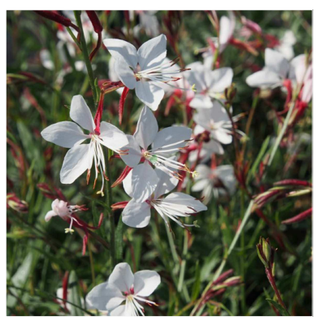
Gaura

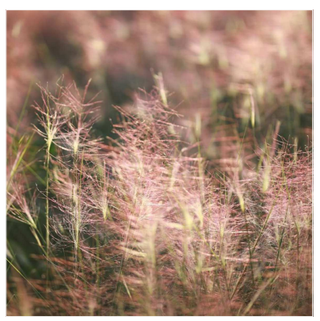
Muhlenbergia


Pennisetum


Perovskia