PLANIMETRIA GENERALE DI PROGETTO

scala 1:2000

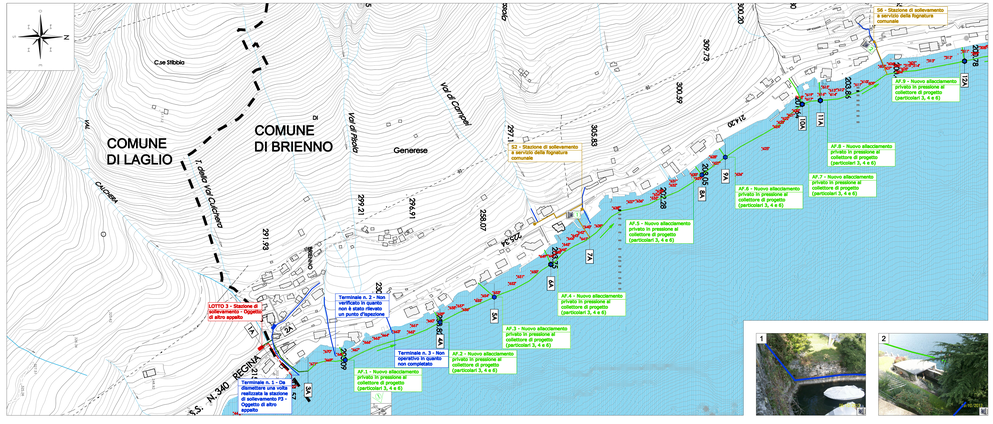

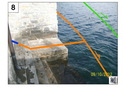

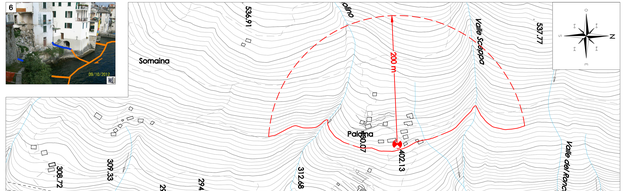

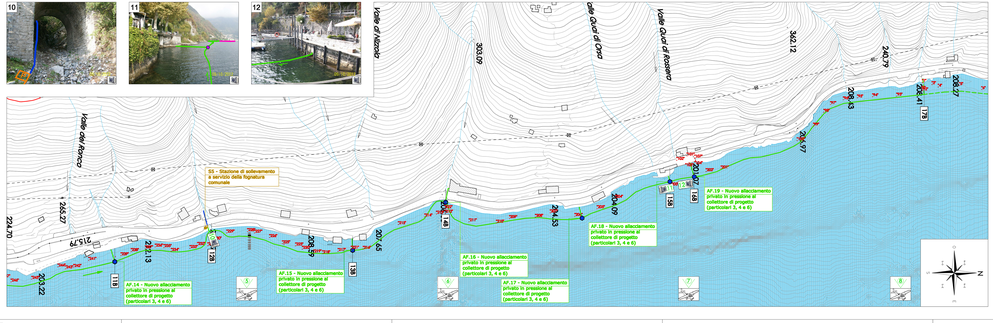

DOCUMENTAZIONE FOTOGRAFICA AEREA ED INSERIMENTO INDICATIVO DEL PROGETTO

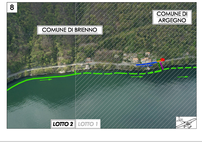

LEGENDA

- Tubazioni fognatura comunale acque nere o miste
- Collettore sublacuale Intercomunale in pressione - LOTTO 1 Oggetto di altro appalto
- **Collettore sublacuale Intercomunale in pressione di progetto PEAD DN180 PN16 - con innesti da terra PEAD DN110 PN16**
- Collettore sublacuale Intercomunale in pressione di progetto fusti in acciaio saldati, con rivestimento esterno in polietilene in triplo strato rinforzato DN 168,3 mm
- **Tratti di raccordo alla rete fognaria comunale** PVC SN8 DN200 - PEAD DN90 PN16
- Collettore a servizio della rete fognaria comunale PEAD SN8 DN250
- Scarico di emergenza delle stazioni di sollevamento PVC SN8 DN250 o riconversione della conduttta esistente
- Collettore sublacuale Intercomunale in pressione - LOTTO 3 Oggetto di altro appalto
- 1 Sezioni di progetto
- Punti di collegamento, in pressione, delle utenze al collettore di progetto. Ogni privato dovrà installare una propria stazione di sollevamento dotata di valvola di ritegno, saracinesca e pompa con prevalenza maggiore uguale a 25 metri
- Captazione acquedotto e fascia di rispetto R=200 m - fonte provincia di Como
- 3 Numeri identificativi e documentazione fotografica
- Numeri identificativi e documentazione fotografica aerea
- 241 Numeri identificativi punti di rilievo

delta

COMUNE DI ARGEGNO

Provincia di Como

LAVORI DI "DISINQUINAMENTO DEL PRIMO BACINO DEL LAGO DI COMO: COLLETTORE DI COLLEGAMENTO AL DEPURATORE DI COLONNO DA ARGEGNO A LAGLIO" - LOTTO 2°

PROGETTO ESECUTIVO

Committente:
Comune di Argegno
via Volta Imesi, 7
22010 Argegno (CO)

Progettista:
Ing. Roberto Magnoghi
ofdin Ing. prov. Como n. 1473 A

Collaboratori:
Ing. Andrea Morisi
Geom. Lorenzo Peverelli

Descrizione elaborato grafico:
Progetto: Planimetria generale, documentazione fotografica ed inserimento grafico del tracciato della condotta sublacuale in progetto

Scala:
1:2000

Data aggiornamento: Descrizione:

Ottobre 2014
Elaborato n°:
4

DELTA S.R.L. SOCIETA' DI INGEGNERIA sede amministrativa: Viale g. matteotti, 18/c - 22012 cantù(co) - CO
sede legale (dalla data di posizione) | 20100 milano | tel. 02 61 01 598 | fax. 02 - 26 00 74 | cap. soc. € 40.000,00 i.v. | CF e P.I.V.A. 03709130963 (M) | REA CO-396822
info@deltaingegneria.com | www.deltaingegneria.com

Questo documento è proprietà della Delta Ingegneria S.r.l. e pertanto è vietata la riproduzione o divulgazione a terzi senza autorizzazione scritta