

scala 1:20




scala 1:20





scala 1:20



- verificare tutte le misure con esecutivi architettonici e rilievi puntuali eseguiti in sito.
- non aggiungere acqua in cantiere alle forniture di calcestruzzo a resistenza.
- tutti i getti devono essere adeguatamente vibrati.
- per tutti i ferri controllare le misure sul posto.
- dove non espressamente indicato, rispettare:
 - * lunghezza minima sovrapposizioni = 40Ø;
 - * lunghezza minima dei ferri di ripresa per i muri = 100 cm;
 - * spessore minimo del copriforo: 4 cm
- disporre il prelievo di n. 3 spezzoni della lunghezza L=100 cm per ogni diametro di ciascuna partita per le prove di verifica della qualità delle barre di acciaio.
- disporre il prelievo di n. 2 cubetti di cls, dimensioni 15x15x15 cm, per ogni getto, per le prove di rottura a compressione (minimo 6 cubetti).
- acciaio nervato da costruzione B450C controllato in stabilimento.
- calcestruzzo: UNI 11104 classe C25/30; Rck >= 300 daN/cm²
- calcestruzzo per innesti nella muratura da eseguirsi con malta epossidica-espansiva certificata.
- disporre lungo tutte le riprese di getto giunto wasterstop in PVC a bulbo interno.
- spessore del cls sotto fondazioni > 10cm; Rck >= 20 daN/cm² Classe S3
- L'Impresa è tenuta ad avvertire, con dovuto anticipo, la Direzione dei Lavori prima di ogni getto.

CLASSE DI ESPOSIZIONE RICHIESTA		
Classe di esposizione	Rapp. a/c	Tipologia di struttura

--	--	--	--



PROGETTO ESECUTIVO

Collaboratori:
Ing. Andrea Morini

Scalar:

Elaborato n°:
17

17