


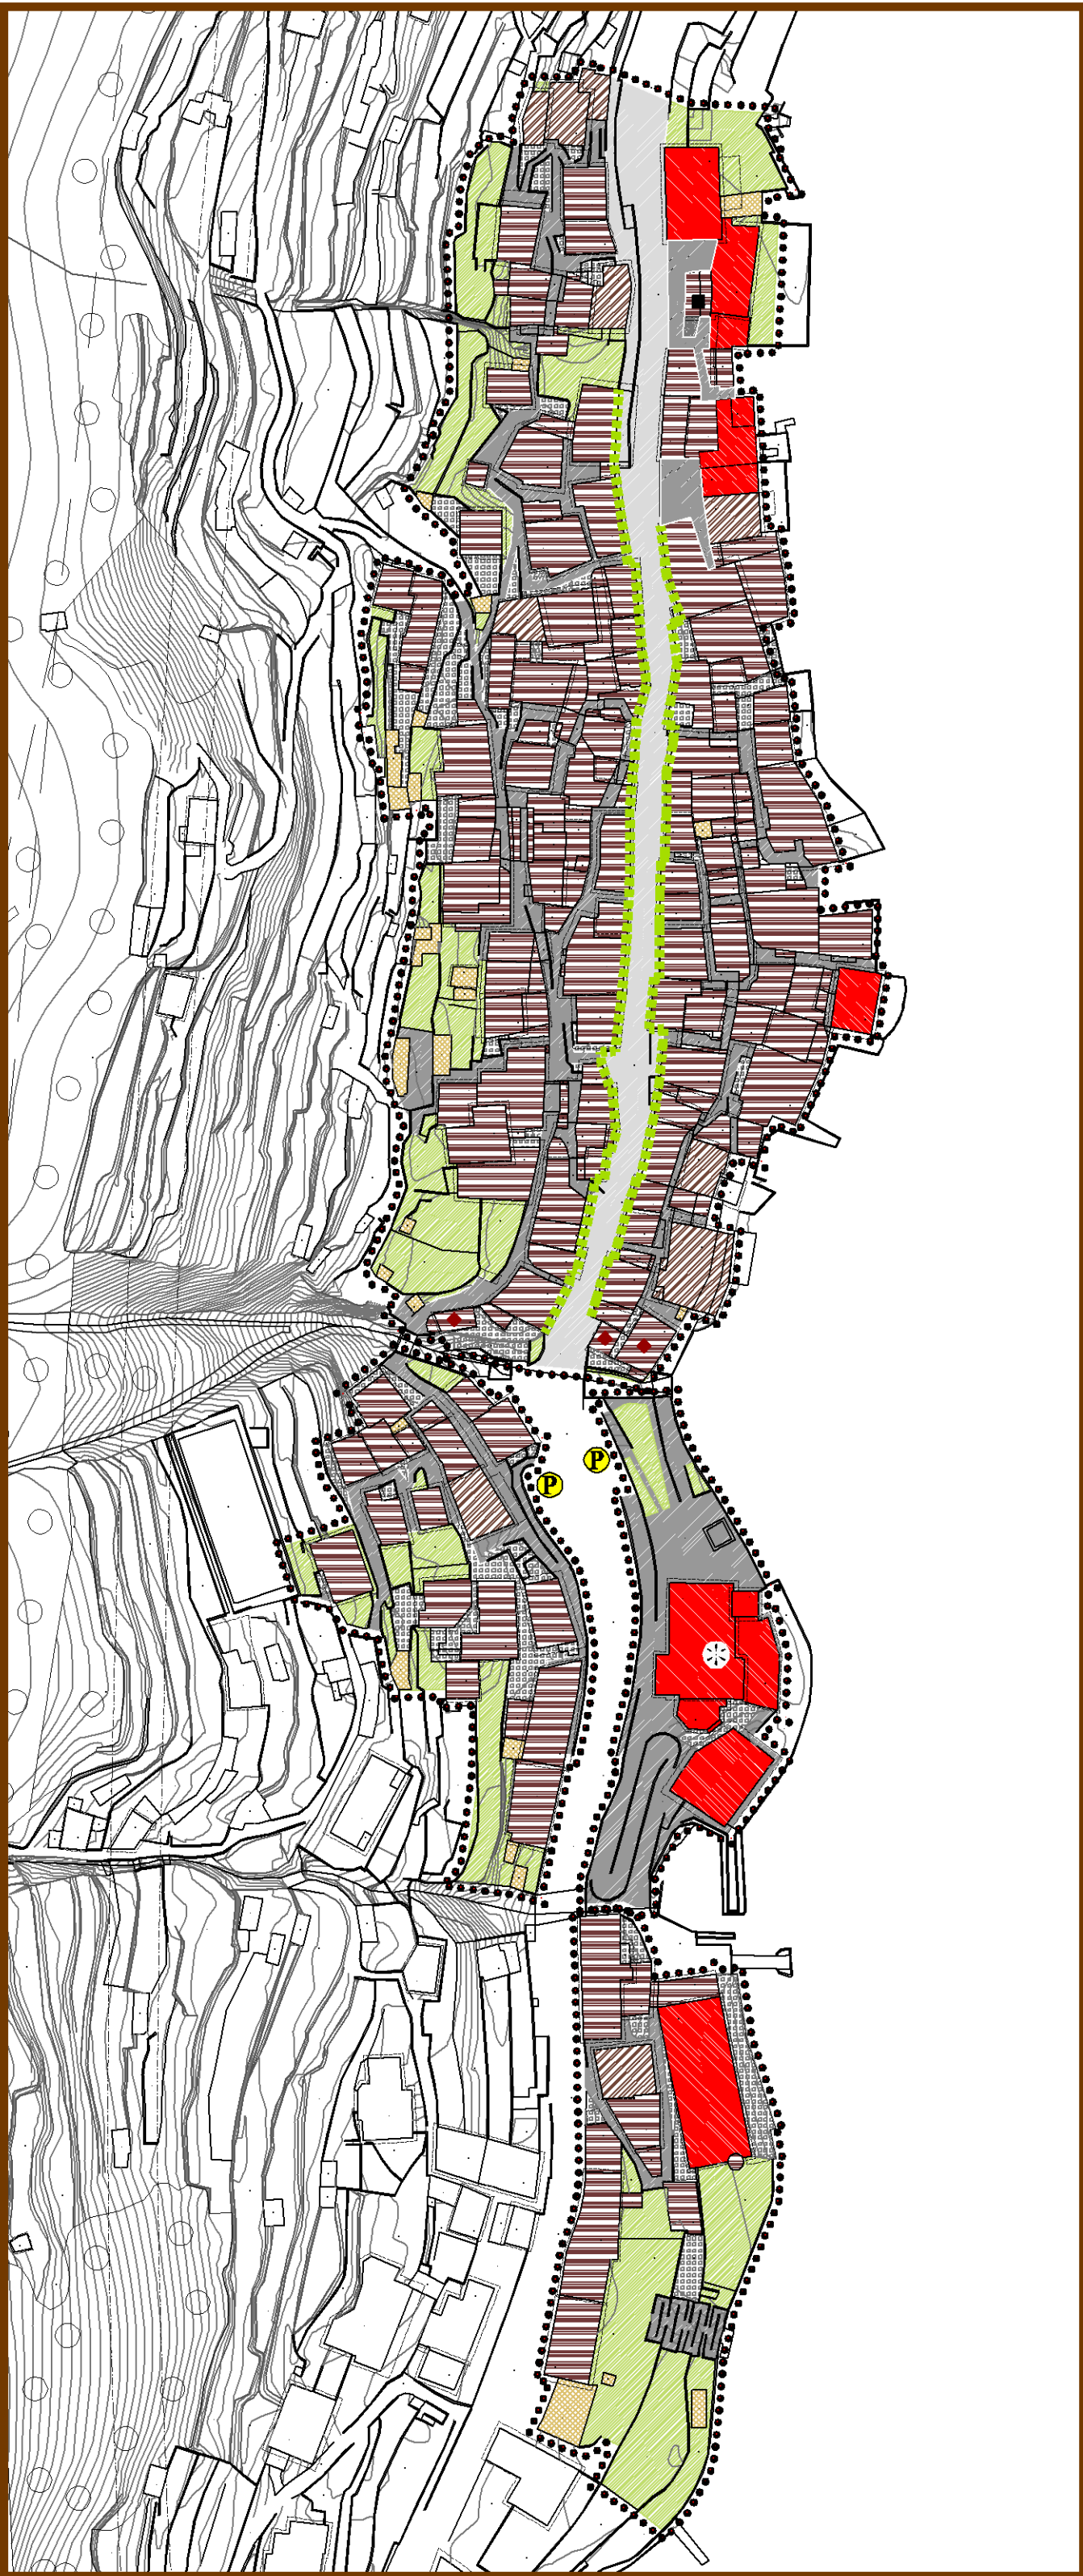


QUADRO 1 - settore nord e sud




QUADRO 2 - Voltasot




QUADRO 3 - Valle di Canova

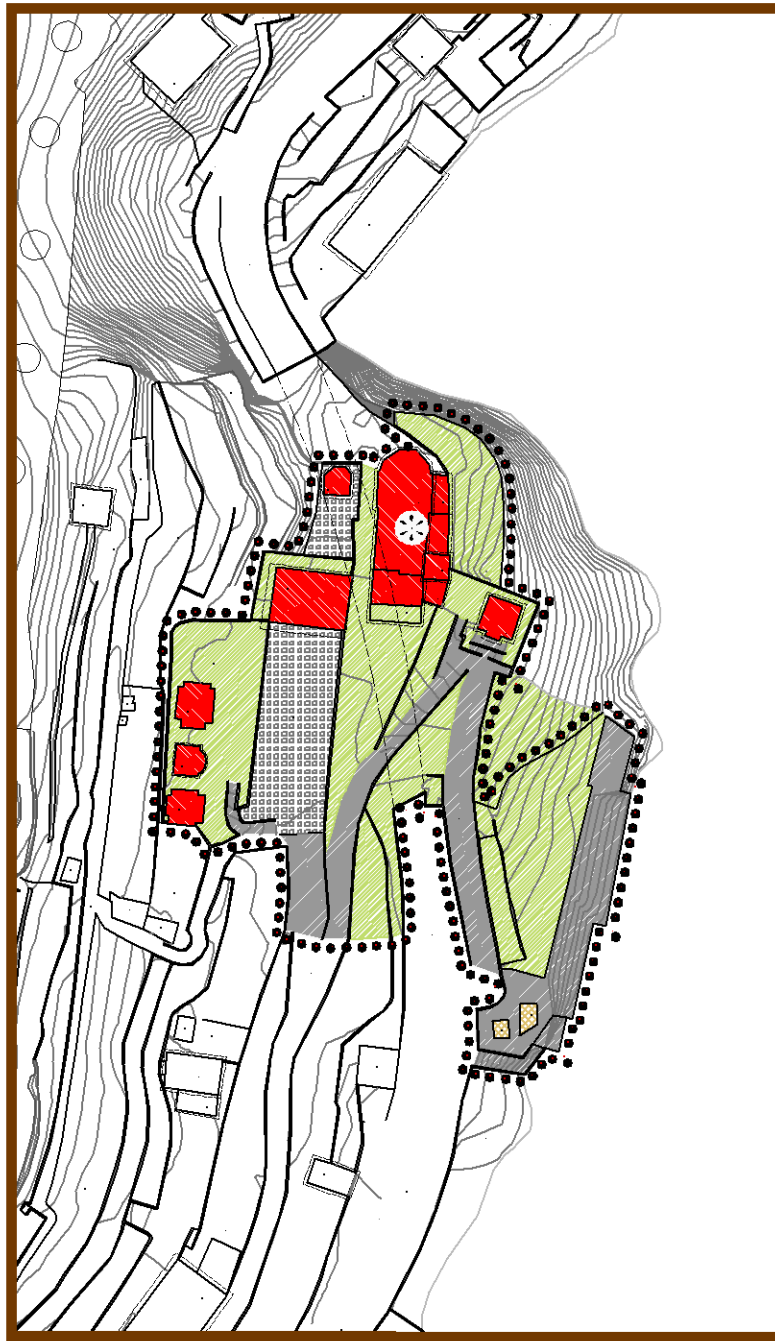


QUADRO 4 - Chiesa dell'Immacolata

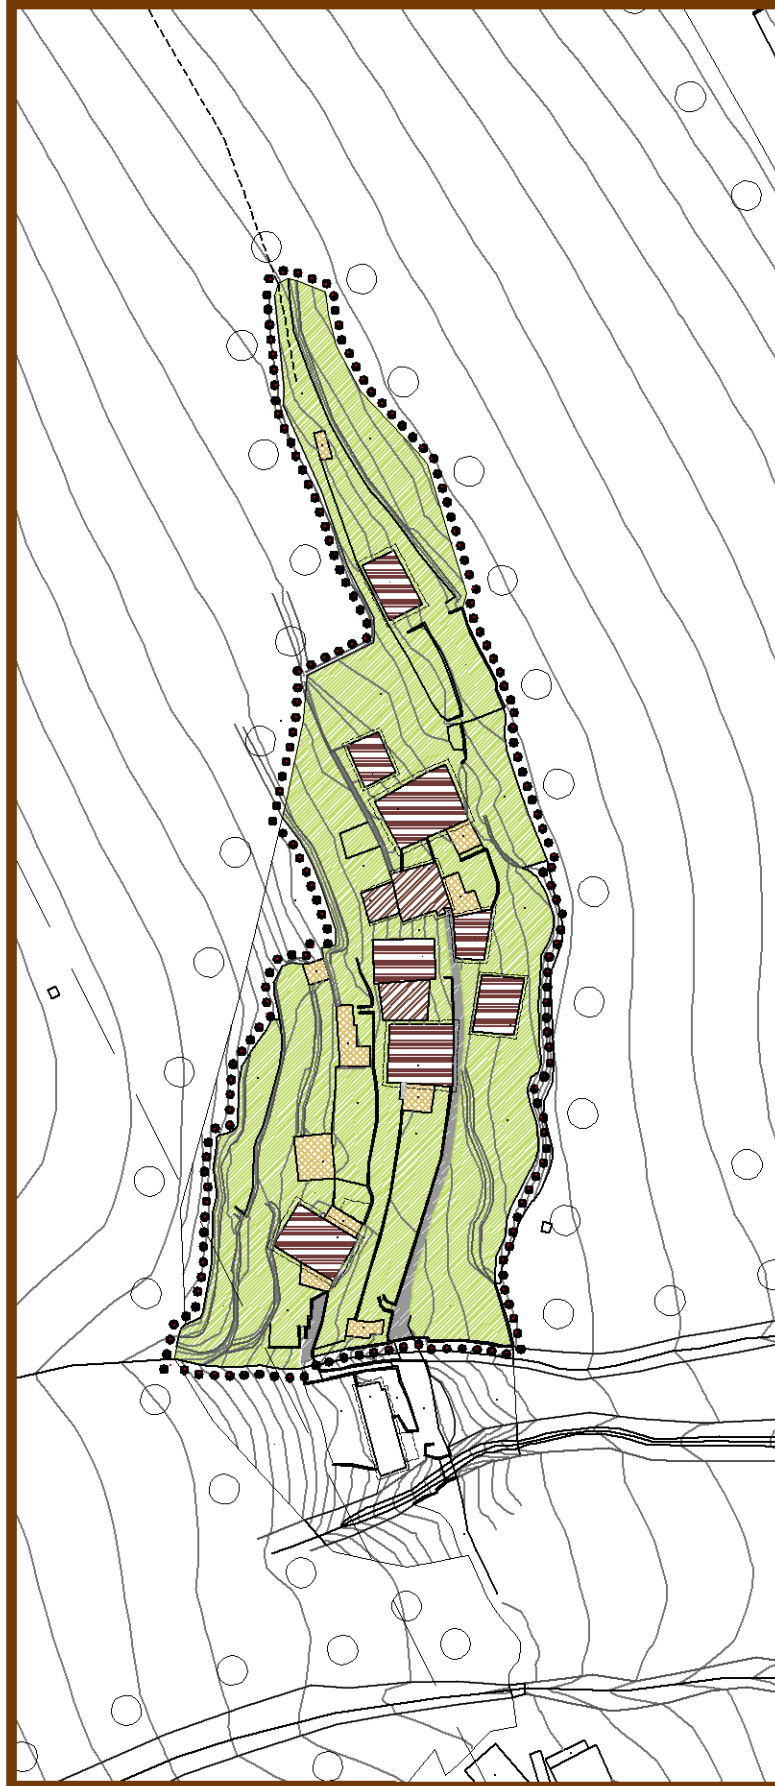

QUADRO 5 - Genereze

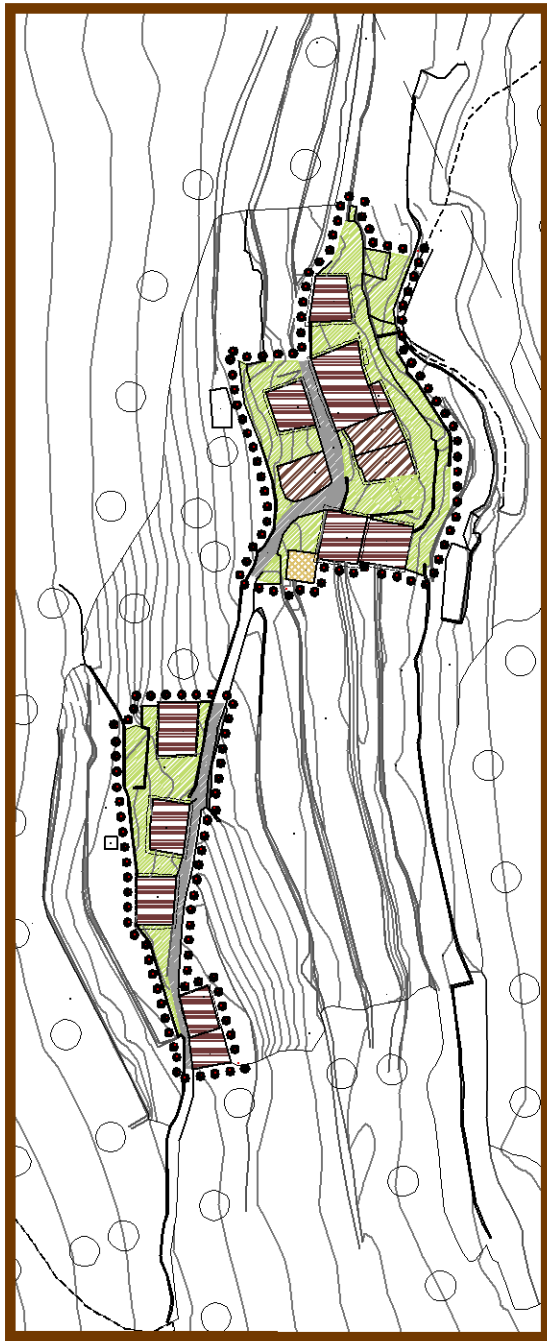

QUADRO 6 - Carpino

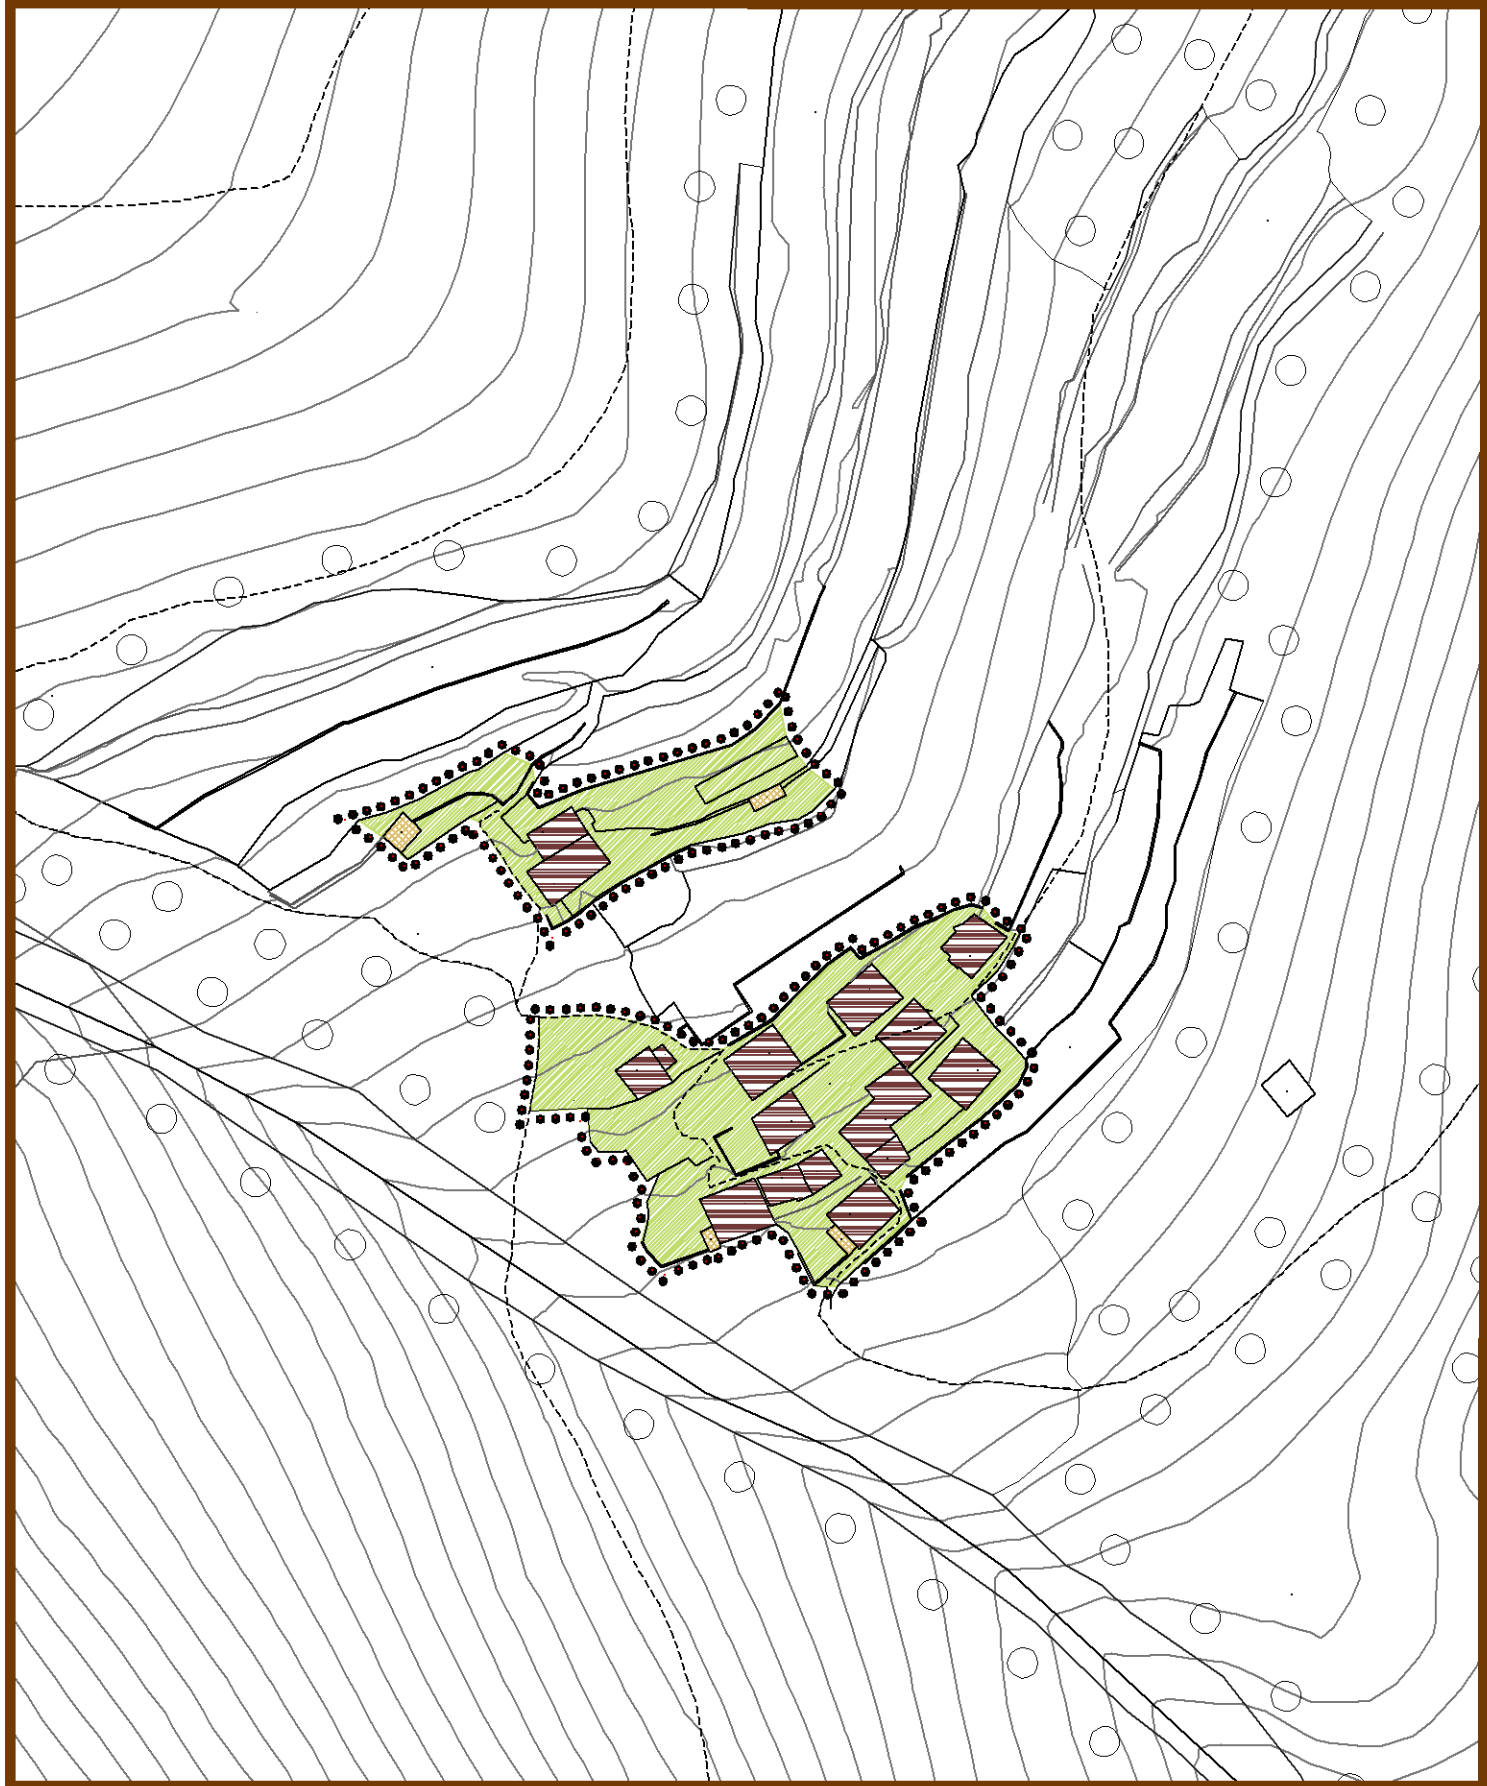

QUADRO 8 - Somaina



QUADRO 7 - Palaina

LEGENDA

Delimitazione dei Nuclei di antica formazione

Significative quinte prospettive di relazione con gli spazi pubblici

Edifici e relative pertinenze vincolati ai sensi del D.Lgs 42/2004

Edifici in elevato stato di degrado

Edifici in fase di ristrutturazione

Presenza di box al piano terra

Aree di circolazione veicolare e parcheggi

Aree di circolazione ciclopedonale

Superfici prevalentemente drenanti

Superfici prevalentemente non drenanti

GL1 Restauro finalizzato alla conservazione ed al recupero degli edifici di interesse storico, artistico ed ambientale

GL2 Risanamento conservativo e ristrutturazione edilizia interna finalizzata al mantenimento e alla ricomposizione dei caratteri compositivi e tipologici dei prospetti

GL3 Ristrutturazione edilizia con ricostituzione dell'edificio

GL4 Ristrutturazione edilizia mediante demolizione e ricostruzione con conservazione di sedime e sagoma

GL5 Ristrutturazione edilizia mediante ricomposizione volumetrica

Manufatto accessorio

Manufatto accessorio non coerente con il contesto

22012 Carnobbio (CO)
V.le Matteotti, 186
T. +39 031 3347025
F. +39 031 3347027
E. info@sertin.net
W. www.sertin.net
C.F./P.IVA 05378940139

PIA ASSOCIATI
E. Bernasconi A. Bernasconi G.M. Pellò architetti

L'AUTORITA' PROCEDENTE
Il Sindaco - Patrizia NAVA

L'AUTORITA' COMPETENTE
arch. Cristina PIAZZOLI

PAGE
Approvazione - Delib. C.C. n. del
Verifica di compatibilità PTR - DGR n. X/1661 del 11/04/14
Verifica di compatibilità PTCF - Atto n. 16963/13 del 28/04/14
Adozione - Delib. C.C. n. 34 del 30/11/2013
Proposta - conferenza di valutazione
Elaborazione e redazione
Scoping - conferenza di valutazione
Orientamento e preparazione
Atto di avvio - Delib. G.C. n. 30 del 09/12/2008

OGGETTO:
PROGETTO

**Nuclei di antica formazione
Modalità di intervento**

PGT
Piano di Governo del Territorio
PdR Piano delle Regole
ai sensi dell'art. 10bis della L.R. 12/05

SCALA: 1:1.000

3

SEGRETERIA PRINCIPALE
247-BRIENNO-PGT

DIREZIONE DEI LAVORI
247-FASE-04-A-PDR

FILE E LAVORI
20-PDR-FASE-04-A-PDR

REVISIONE
05

DATA
MAGGIO 2014