




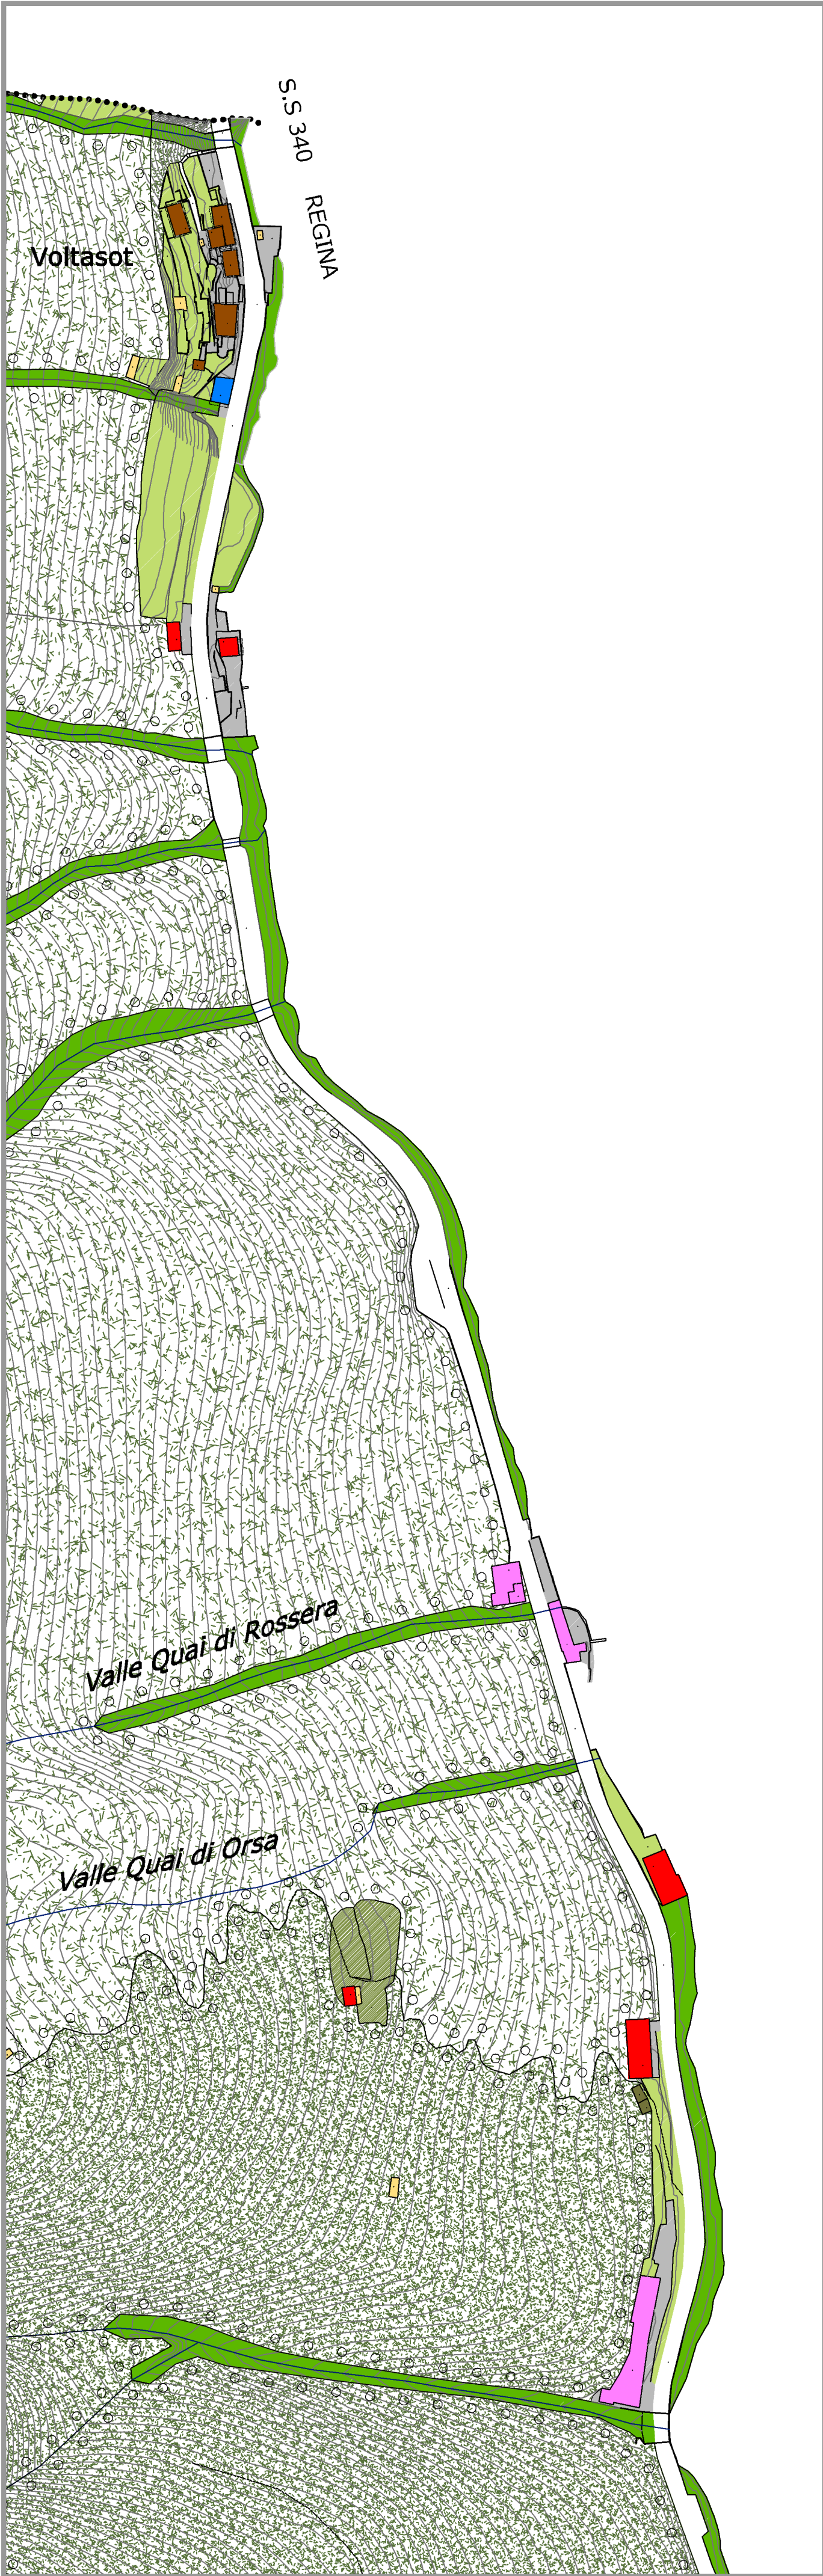


QUADRO A

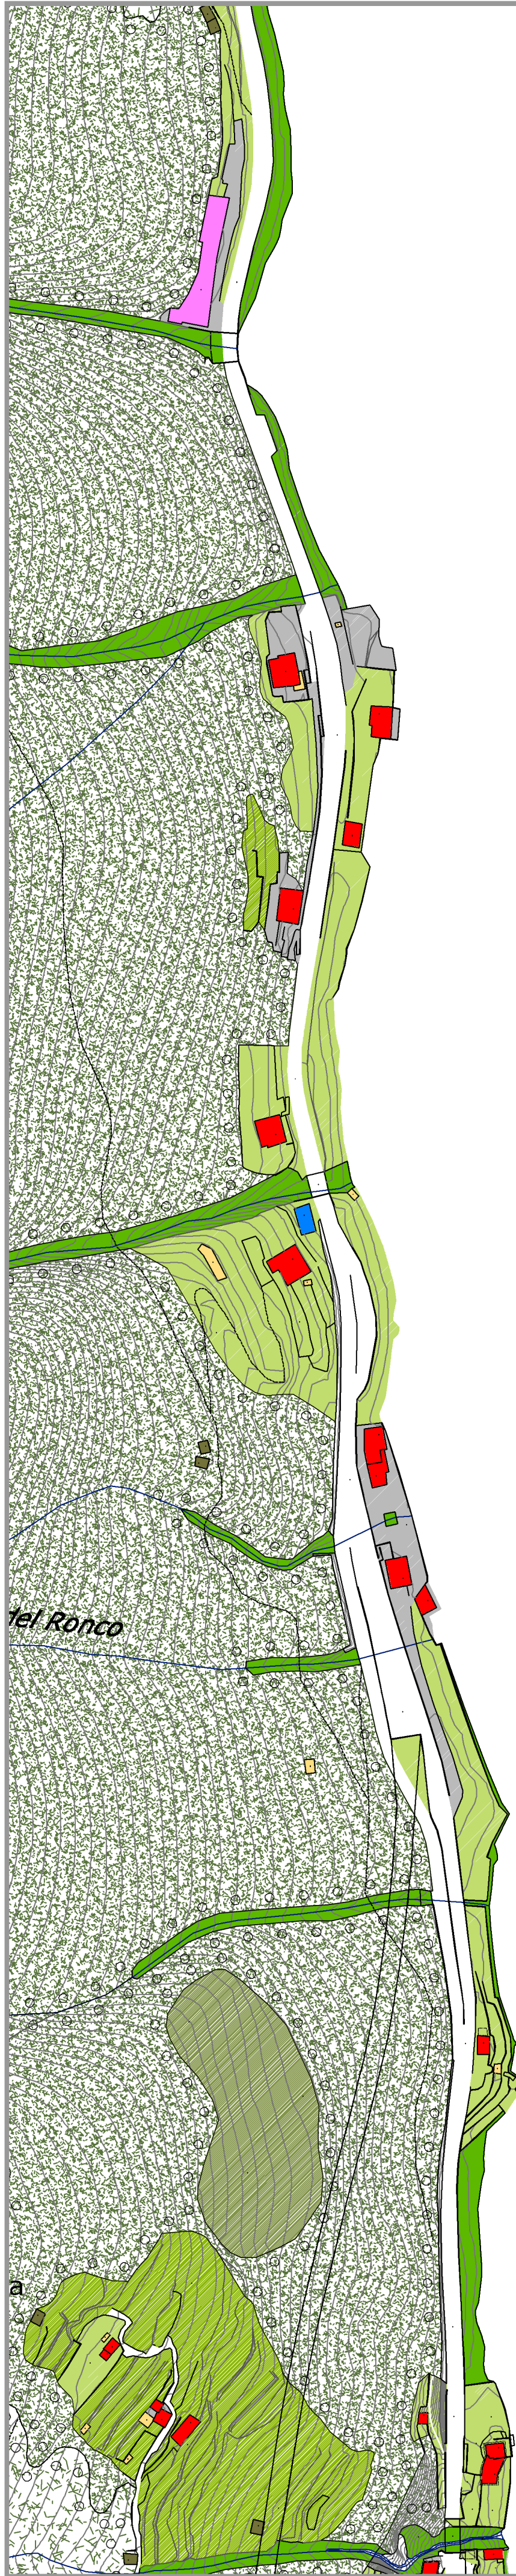


QUADRO B

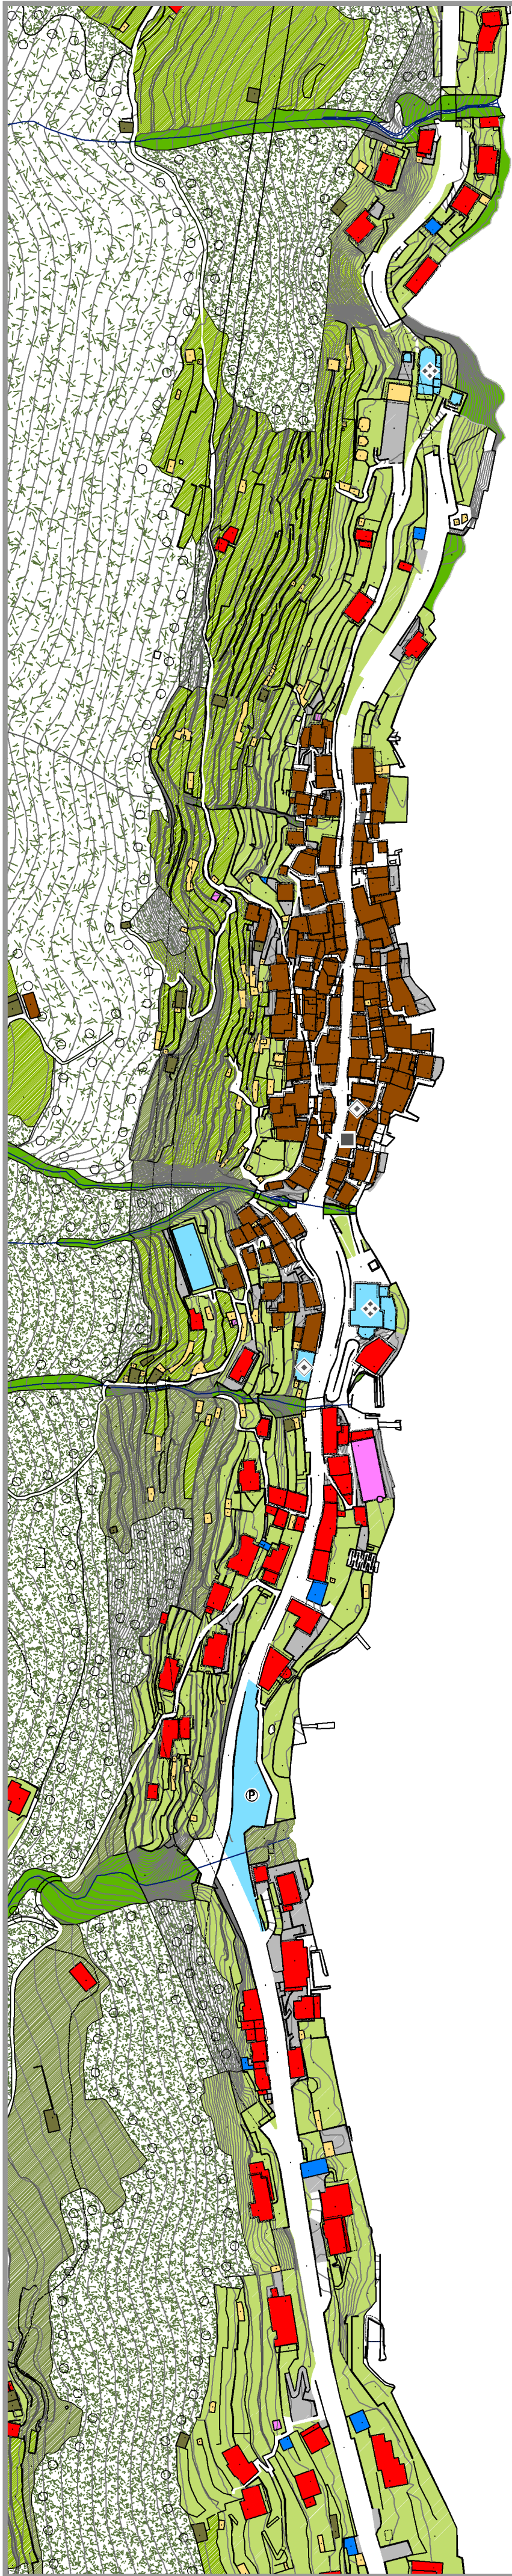


QUADRO C

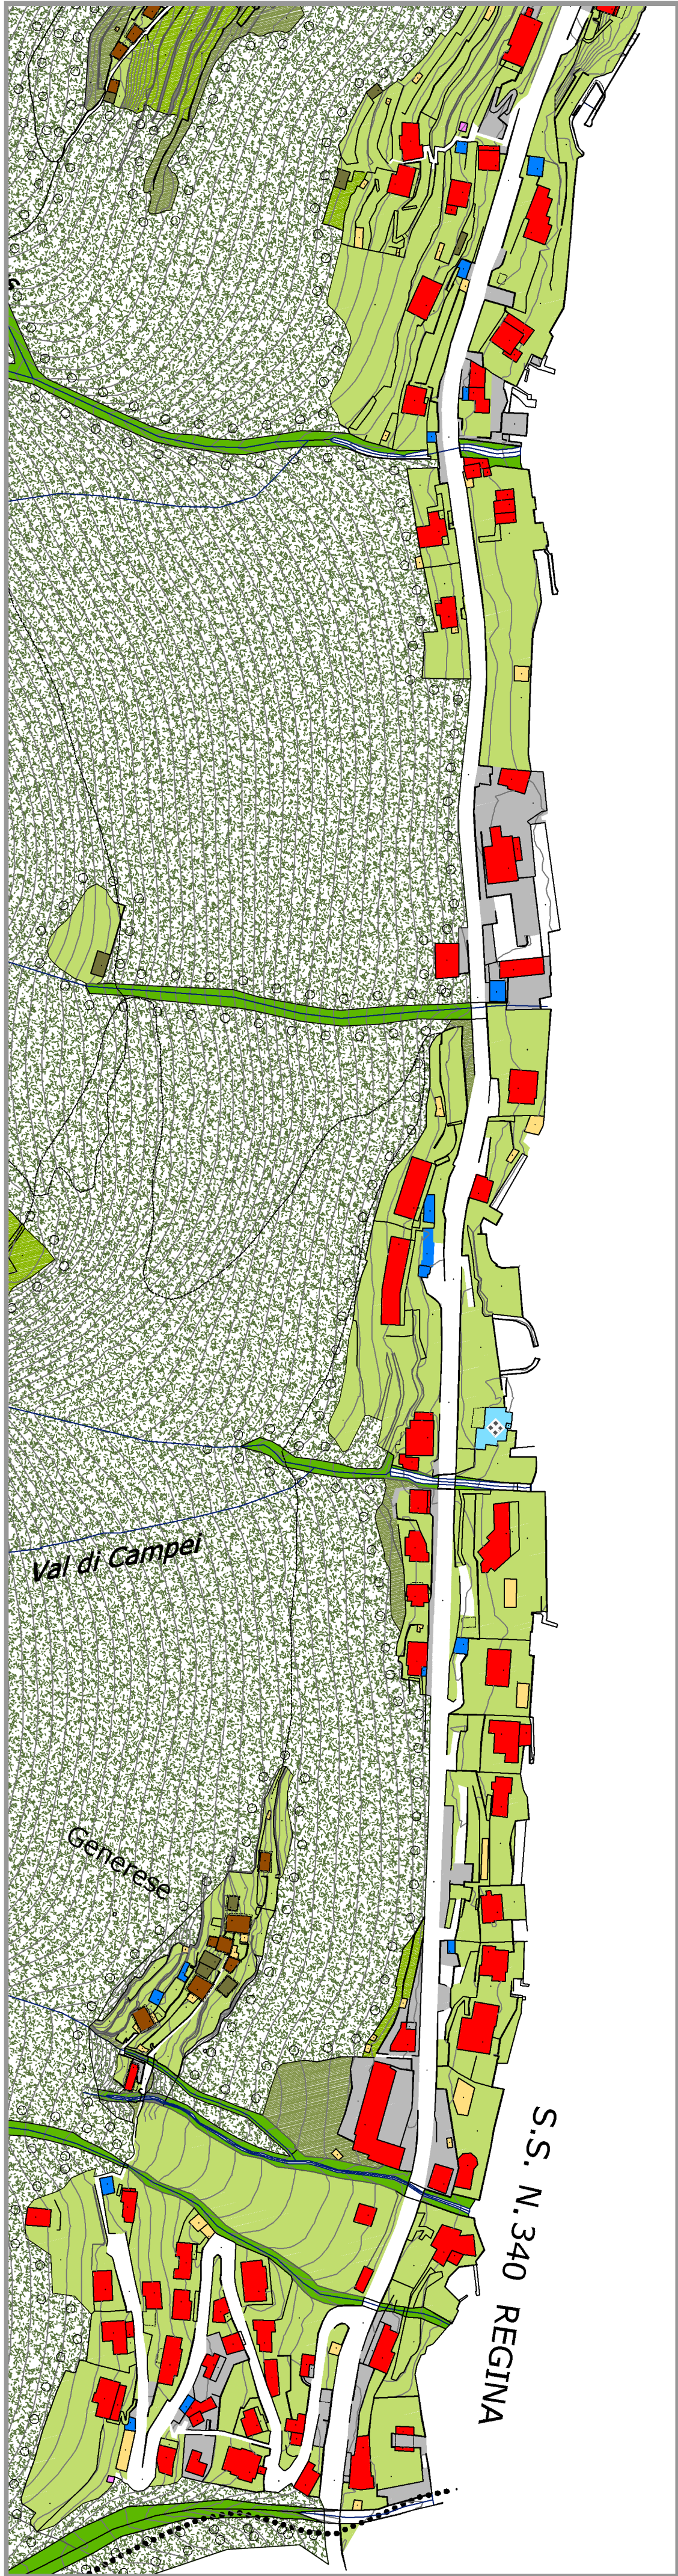


QUADRO D

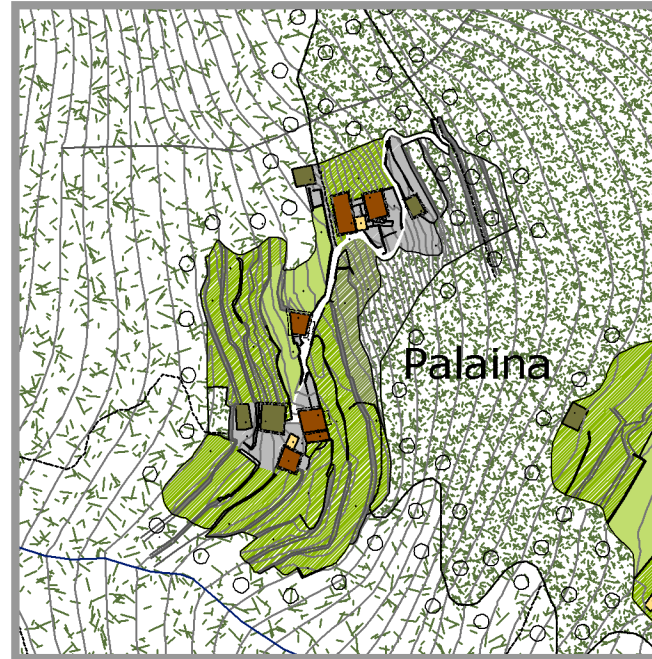


QUADRO 1

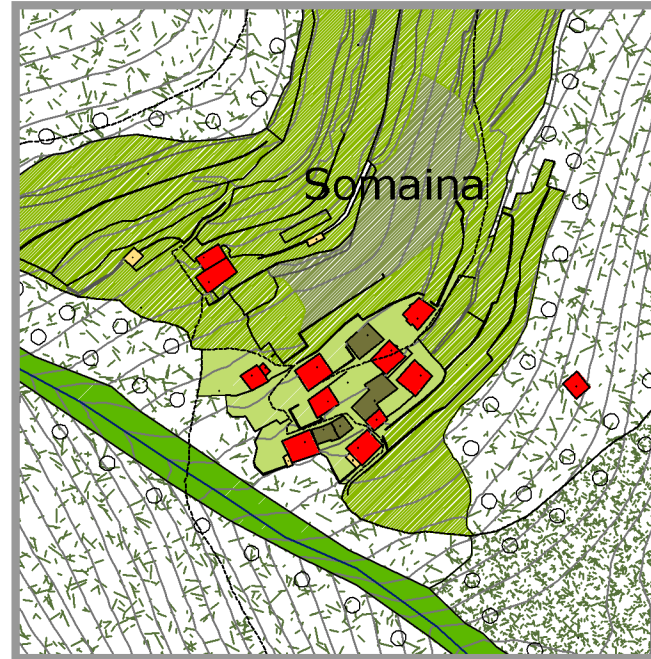

QUADRO 2

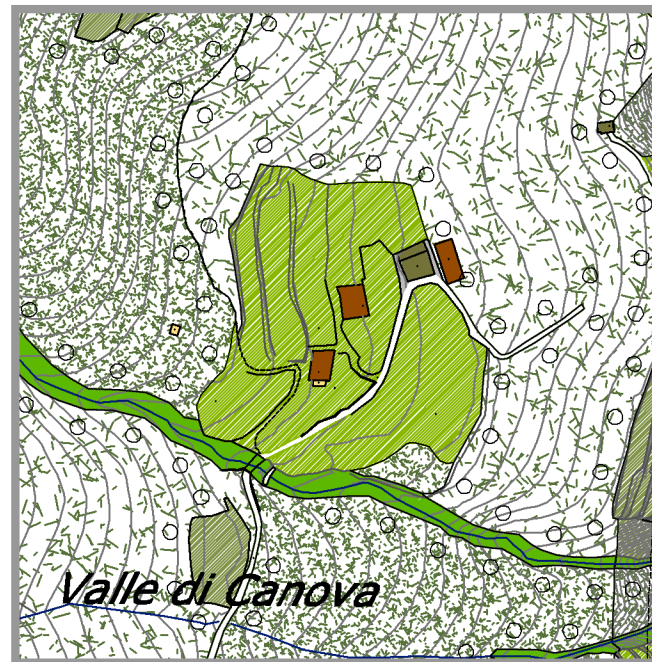

QUADRO 3

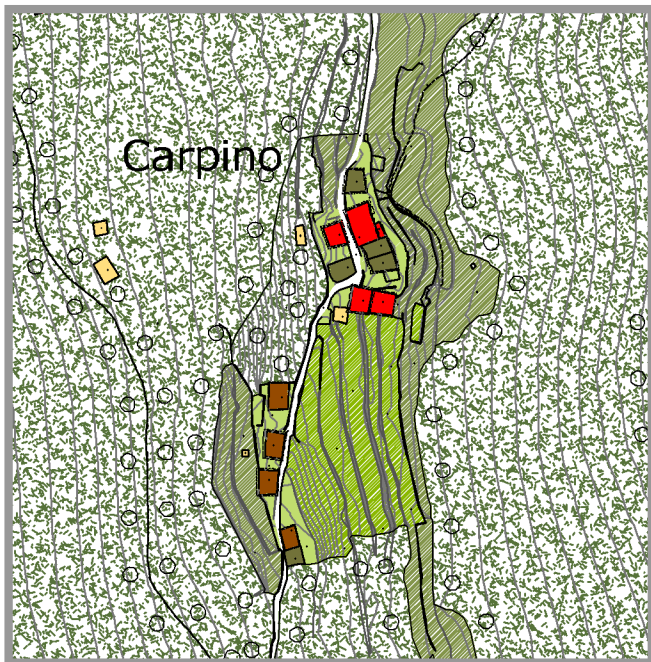

QUADRO 4

LEGENDA

SISTEMA DEL CONSOLIDATO URBANO


- Edifici e relative pertinenze appartenenti a nuclei di antica formazione
- Edifici e relative pertinenze ad uso prevalentemente residenziale
- Edifici e relative pertinenze ad uso prevalentemente produttivo, terziario o commerciale
- Rustici e relative pertinenze di carattere agricolo
- Autorimesse e box
- Edifici e manufatti accessori
- Servizi ed attrezzature pubbliche collettive

- Strutture per l'istruzione
- Strutture per la cultura
- Strutture per lo spettacolo
- Strutture sanitarie
- Strutture assistenziali
- Strutture per il culto
- Strutture per servizi di sicurezza ed emergenza
- Strutture di aggregazione e partecipazione
- Strutture per i servizi al cittadino e/o alla comunità
- Il verde e le strutture per la pratica sportiva
- I parcheggi pubblici
- I servizi tecnologici

- Superfici potenzialmente prevalentemente a verde
- Superfici potenzialmente prevalentemente non permeabile

AMBITI ESTERNI AL CONSOLIDATO URBANO

- Ambiti prativi
- Ambiti coltivati
- Ambiti arbustivi
- Ambiti boscati

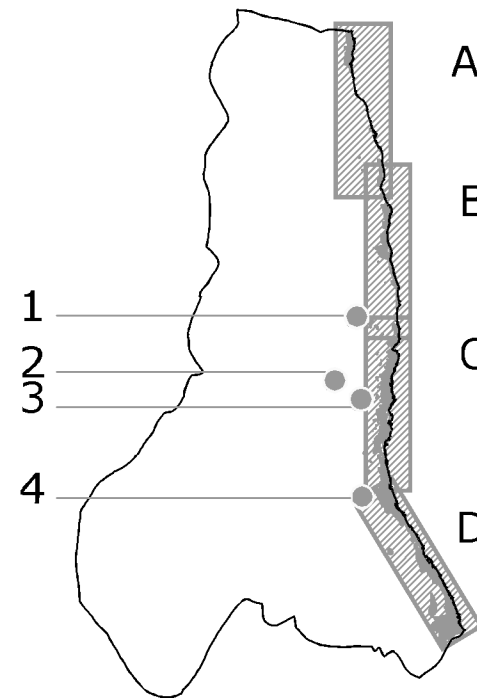

F. Bernasconi, A. Bernasconi, G.M. Pallo architetti

COLLABORATORI:
Sott.ssa V. Malacchia

COMUNE DI
Brienno
PROVINCIA DI COMO

PGT
Piano di Governo del Territorio
DdP Documento di Piano
ai sensi dell'art. 10bis della L.R. 12/05

SEGRETERIA MUNICIPALE
24/ Brienno-PGT

SEGRETERIA URBANA
24/ Fase 02 DEF

DELLA URBANA
24/ Fase 02 DEF

REVISIONE
03

DATA
APRILE 2013

L'AUTORITÀ PROCEDENTE
Il Sindaco - Patrizia NAVA

L'AUTORITÀ COMPETENTE
arch. Cristina PIAZZOLI

PAGE
Approvazione - Delib. C.C. n. del
Verifica di compatibilità PTR - Atto n. del
Verifica di compatibilità PTCP - Atto n. del
Adozione - Delib. C.C. n. del
Proposta - conferenza di valutazione
Elaborazione e redazione
Scoping - conferenza di valutazione
Orientamento e preparazione
Atto di avvio - Delib. G.C. n. 30 del 09/12/2008

QUADRO CONOSCITIVO
SISTEMI AMBIENTALI TERRITORIALI

Carta di uso del suolo

3

Scala: 1:2.000