




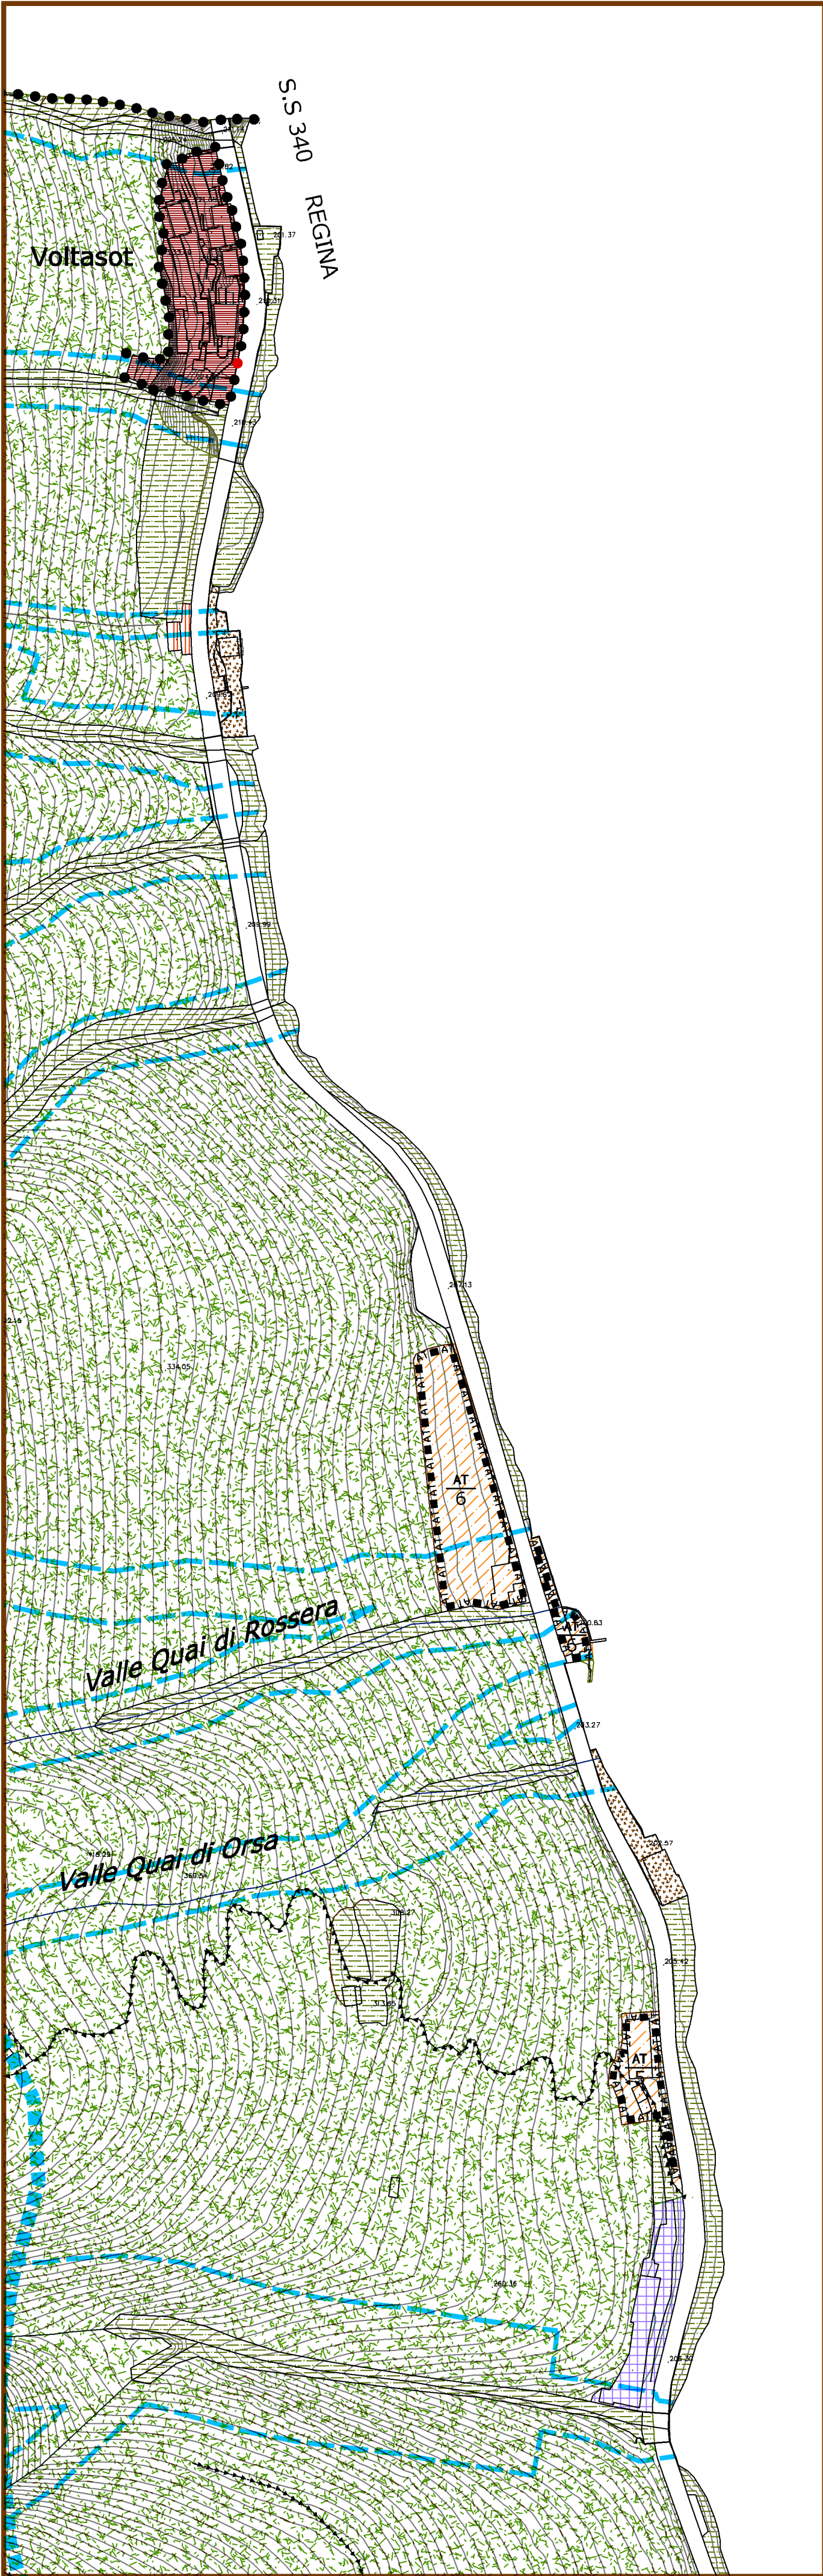


QUADRO A

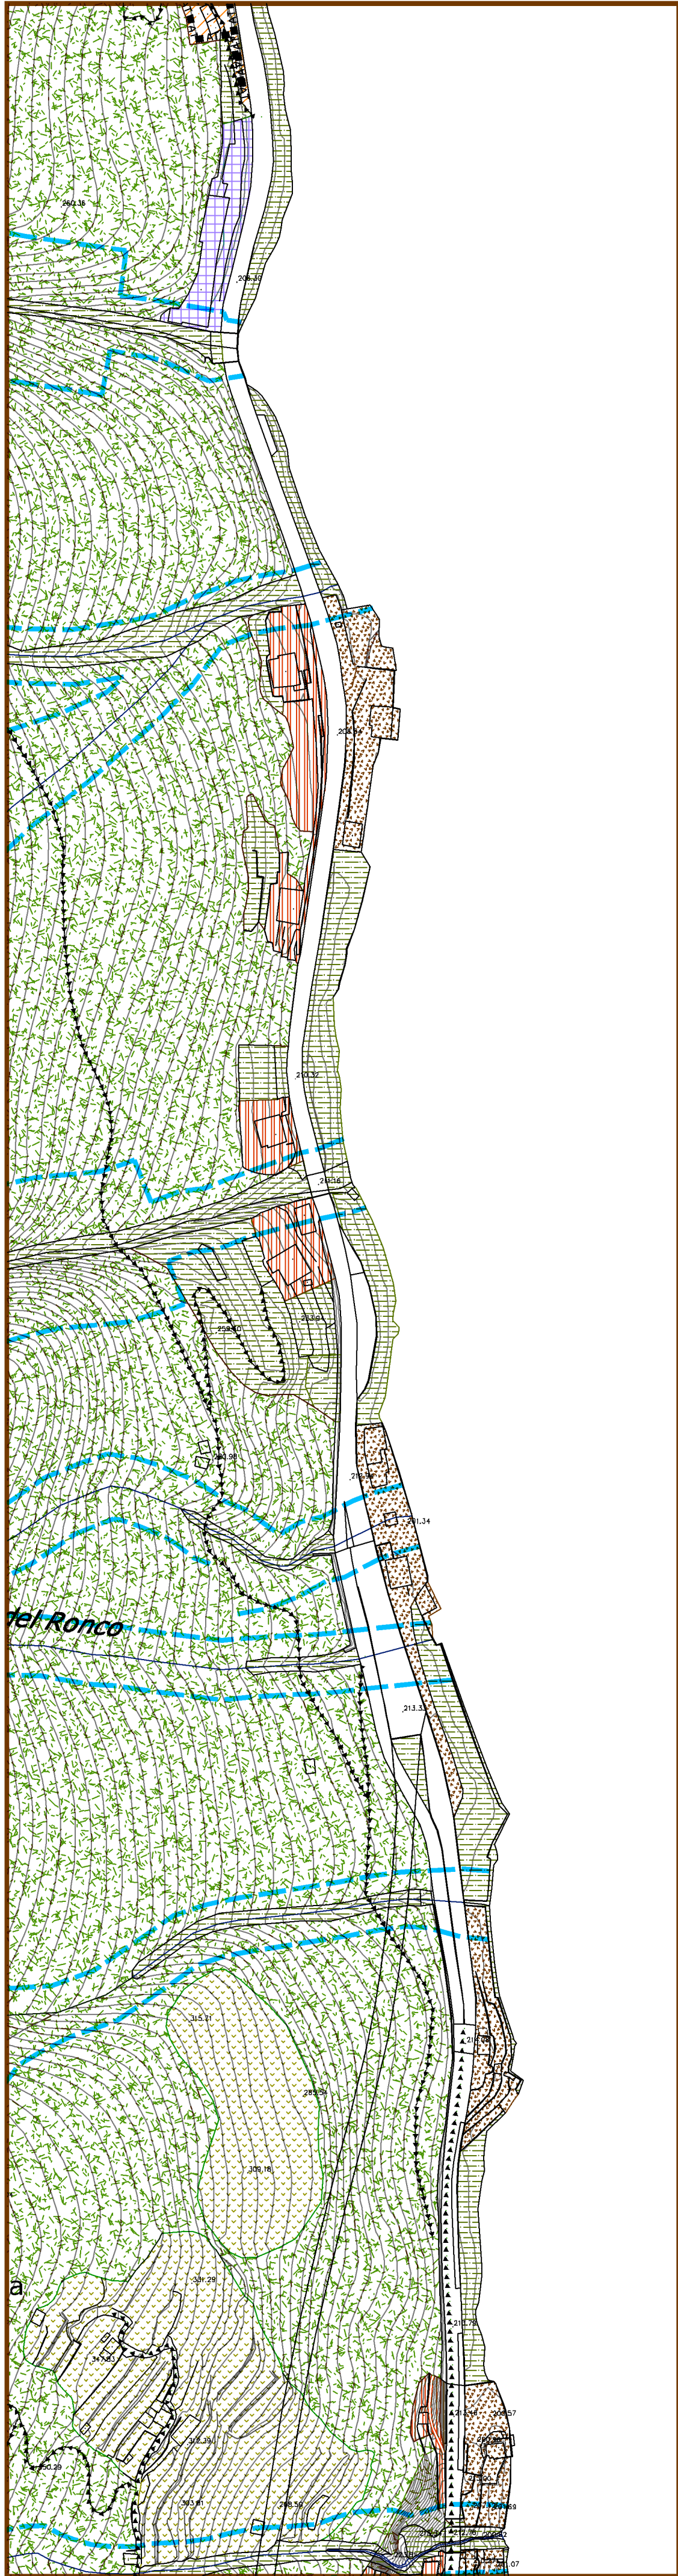

QUADRO B

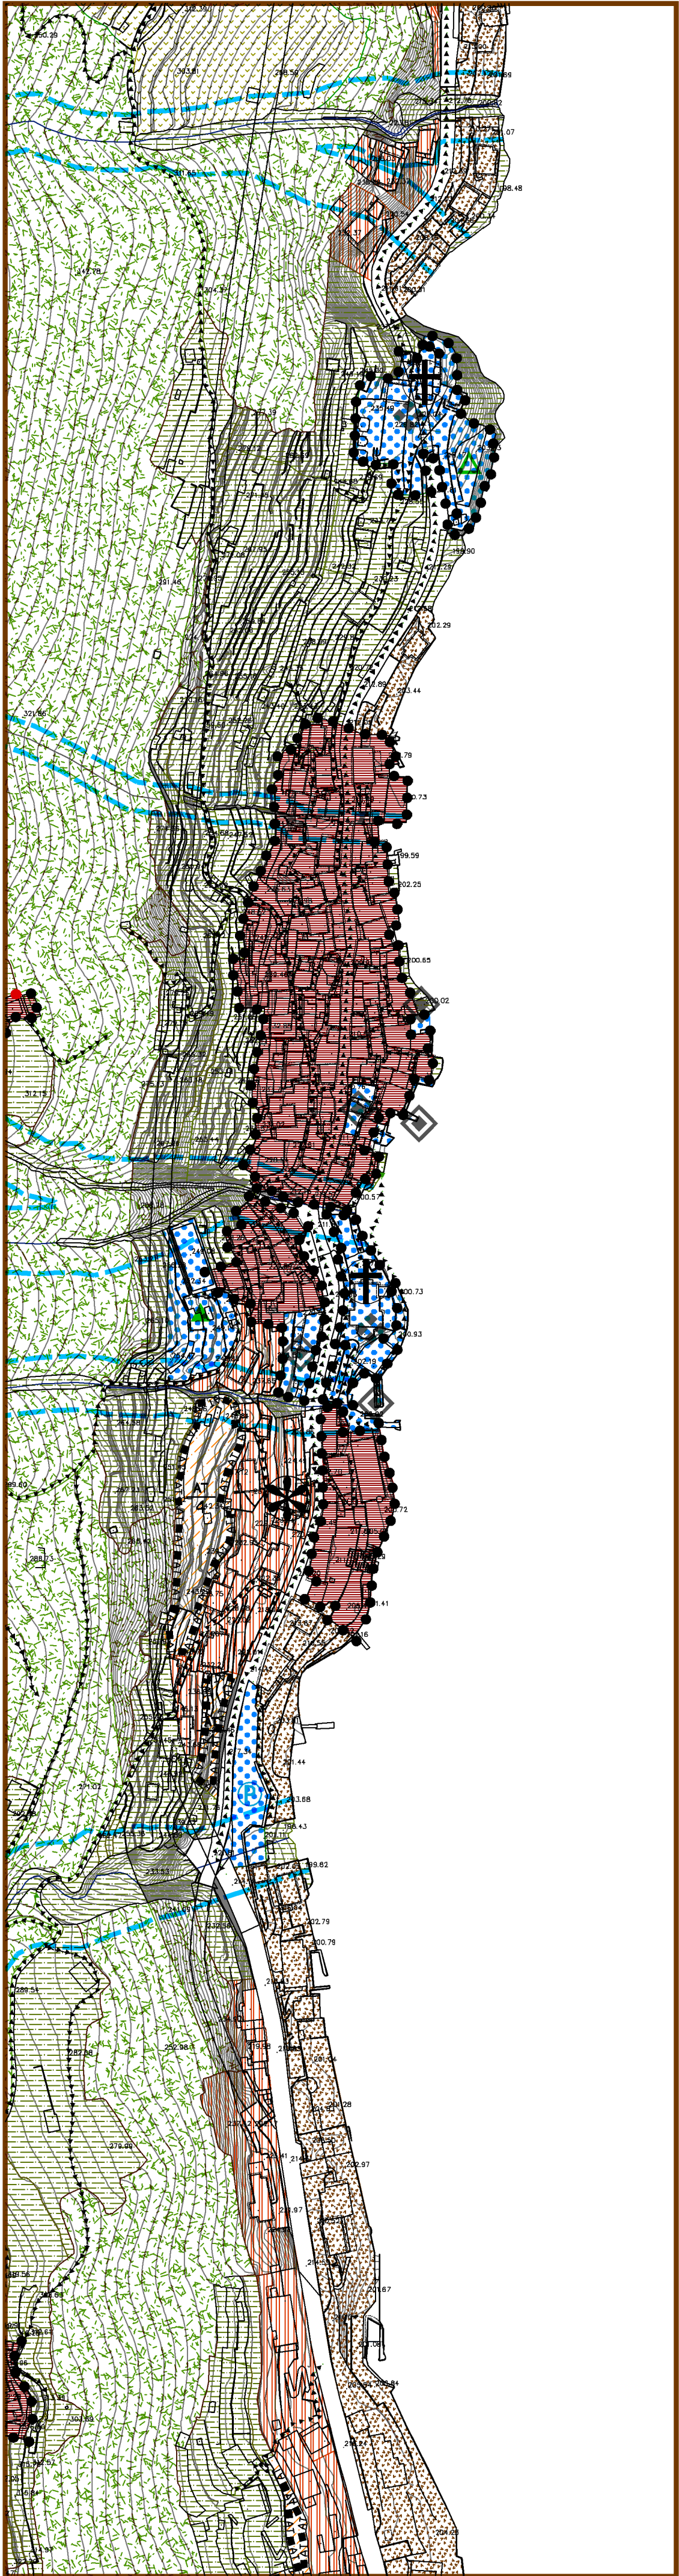


QUADRO C

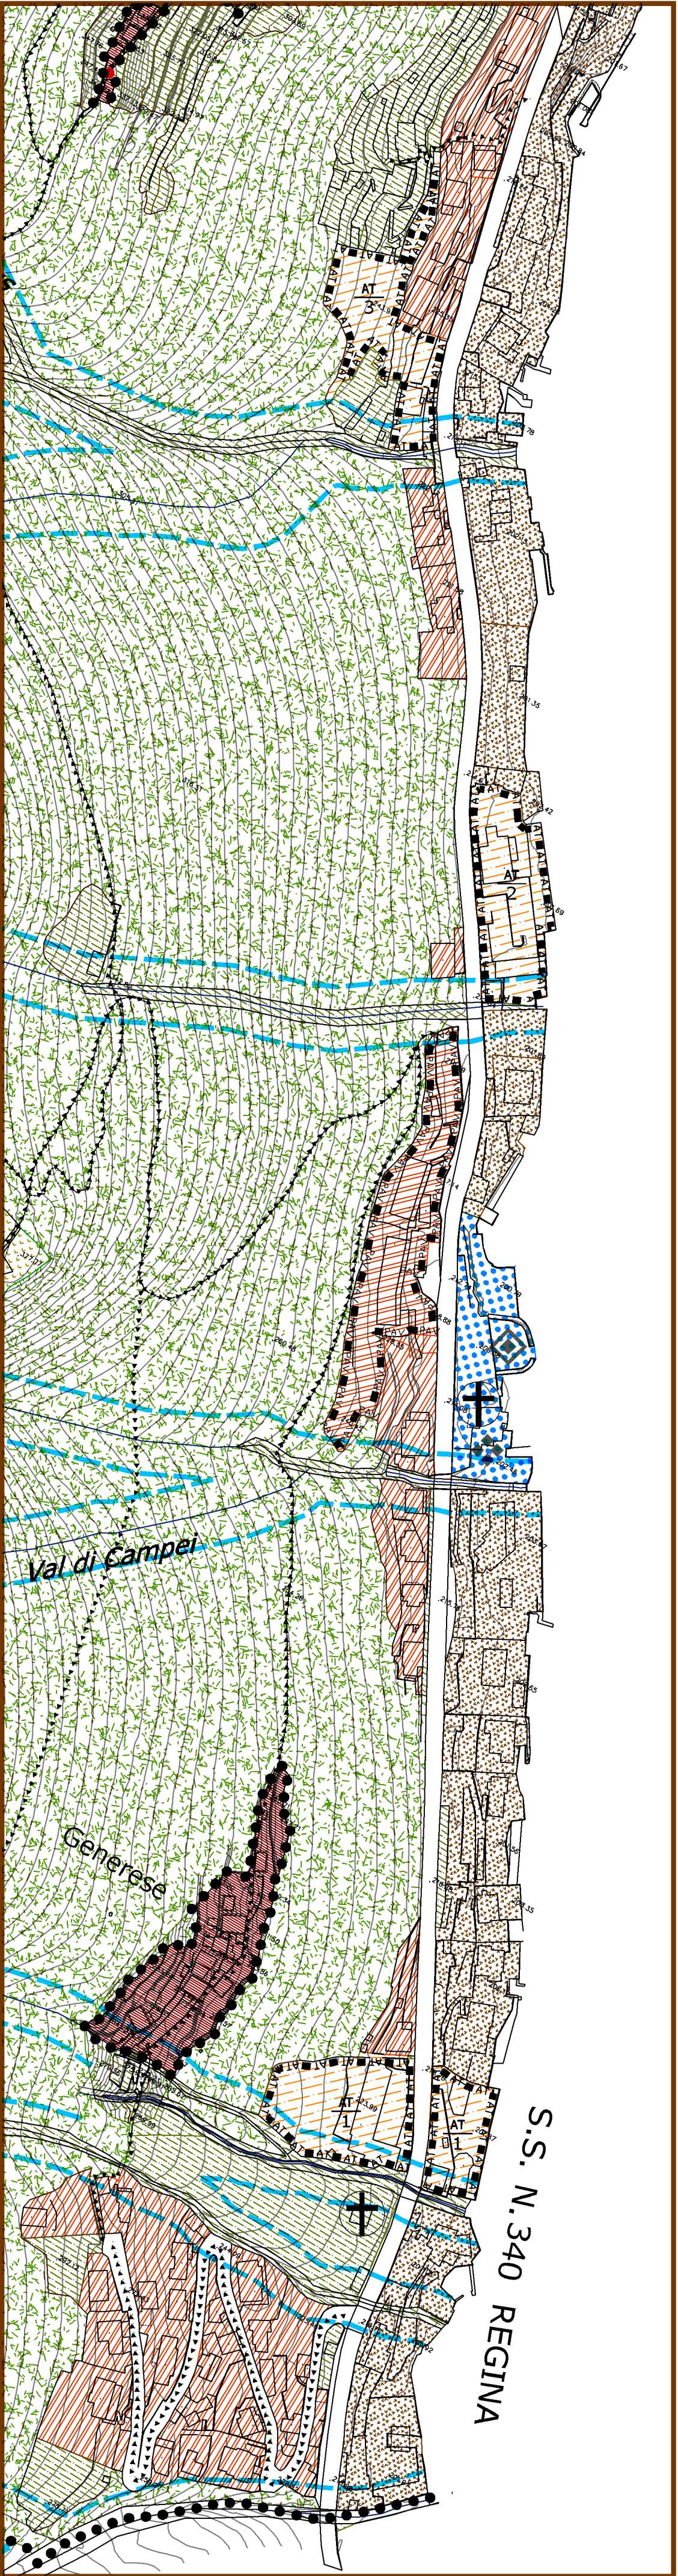


QUADRO D

LEGENDA


- Confine comunale
- AREE ED AMBITI A PREVALENTE DESTINAZIONE RESIDENZIALE
- NAF - Nuclei di antica formazione
- Beni immobili sottoposti a tutela ai sensi del d.lgs. 42/2004
- BSA - Beni immobili di interesse artistico, storico, archeologico ed etnoantropologico
- VA - Aree ed ambiti ad elevata incidenza di verde ambientale
- AU - Aree ed ambiti di mantenimento e riqualificazione del tessuto urbano consolidato
- AREE ED AMBITI A PREVALENTE DESTINAZIONE PRODUTTIVA
- IA - Aree ed ambiti per attività produttive industriali o artigianali
- AREE ED AMBITI A PRESCRIZIONE SPECIALE
- PAV - Piani attuativi previgenti a destinazione residenziale
- AT - Ambiti di trasformazione
- Fasce di rispetto attorno ai nuclei di antica formazione, delle visuali aperte, stradali e ferroviarie
- Fasce di rispetto cimiteriali
- Fascia di rispetto dei corsi d'acqua (N.T.A. dello Studio del reticolo idrico minore)
- Aree di salvaguardia delle captazioni ad uso idropotabile
- Fascia di rispetto dei corsi d'acqua e dei laghi (D.Lgs. 42/2004) - fonte SIBA
- AREE PER ATTREZZATURE PUBBLICHE E DI INTERESSE PUBBLICO
- Aree per attrezzature pubbliche e di interesse pubblico generale per gli usi di città residenziali
- Strutture per il culto
- Strutture per i servizi al cittadino e/o alla comunità
- Verde a parco
- Strutture per la pratica sportiva
- Parcheggi pubblici
- Tracciati paesaggistici - greenways esistenti e previste
- AREE ED AMBITI A PREVALENTE DESTINAZIONE AGRICOLA
- Aree ed ambiti a prevalente destinazione agricola
- Aree e comparti prativi e boscati a carattere ambientale, di interposizione tra territorio rurale ed edificato e di porosità nel consolidato urbano
- Comparti boscati complementari delle attività agricole

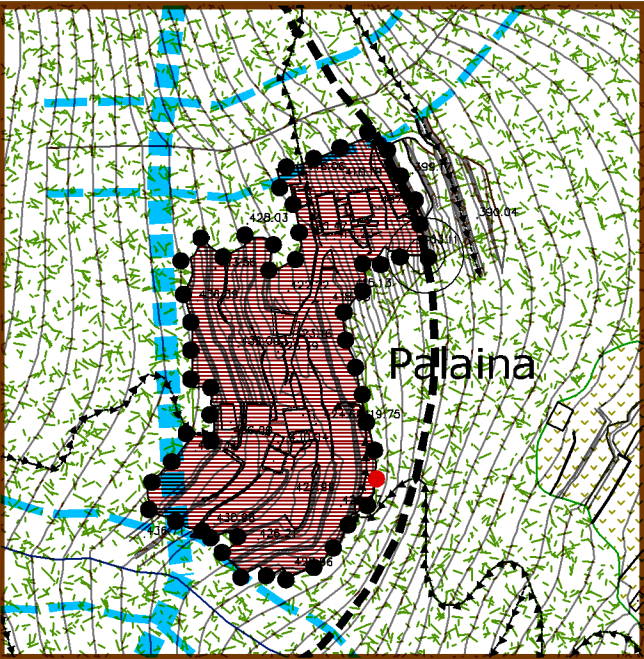


QUADRO 1

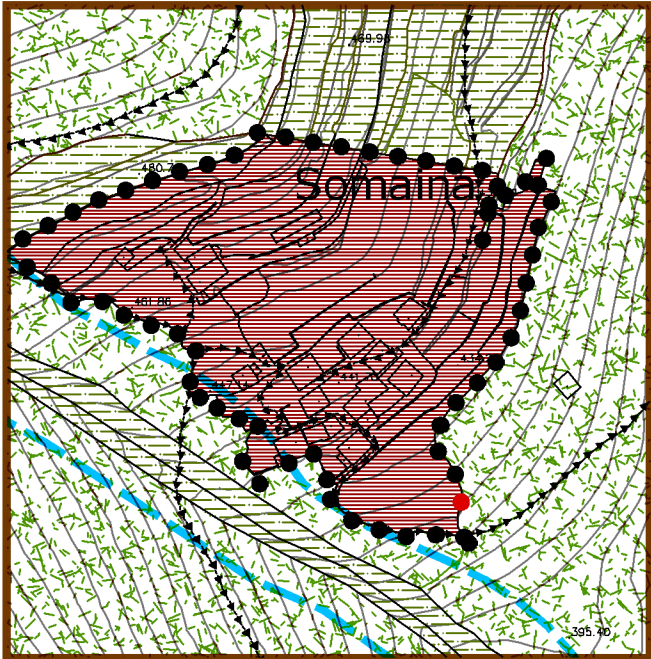


QUADRO 2

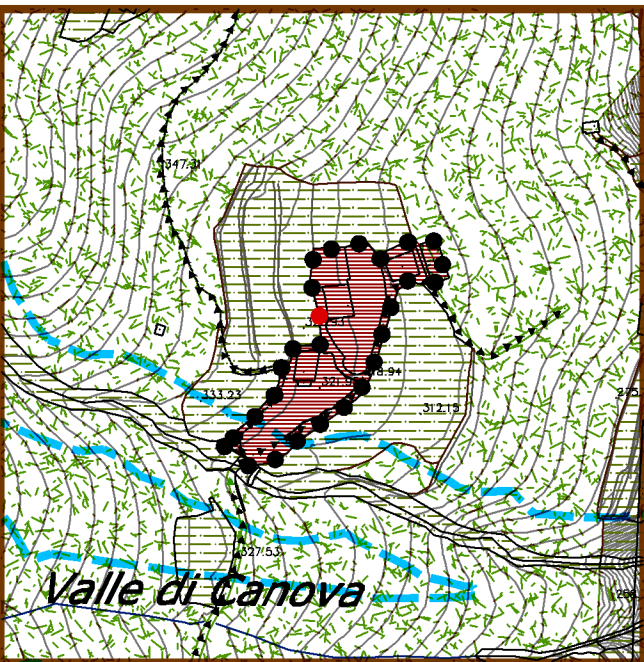

QUADRO 3

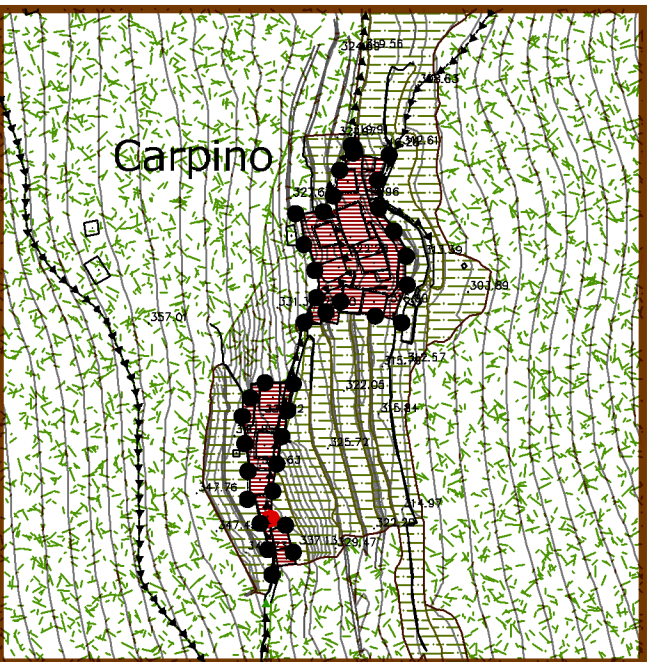

QUADRO 4

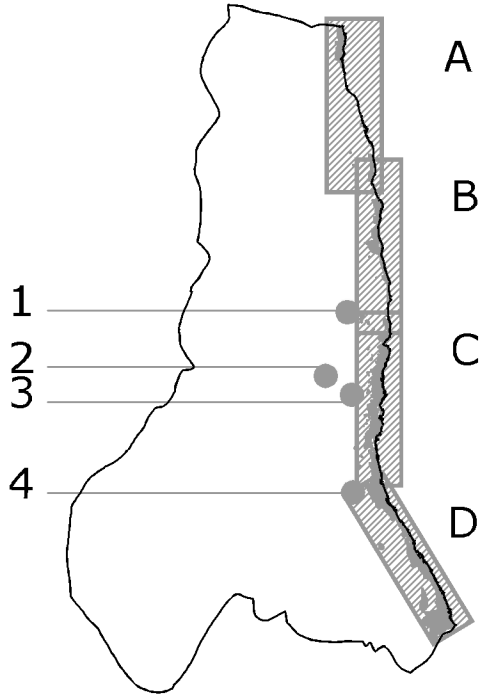

F. Bernasconi, A. Bernasconi, G.M. Pallo architetti

COLLABORATORI:
Sott.ssa V. Malacchia

COMUNE DI
Briennio
PROVINCIA DI COMO

PGT
Piano di Governo del Territorio
PdR Piano delle Regole
ai sensi dell'art. 10bis della L.R. 12/05

SEGRETERIA COMUNALE
247-BRIENNIO-PGT

SEGRETERIA URBANA
247-FASE 02-DEF

DELL'AUTORE
30/04/2013-DEF-02

REVISIONE
03

DATA
APRILE 2013

L'AUTORITÀ PROCEDENTE
Il Sindaco - Patrizia NAVA

L'AUTORITÀ COMPETENTE
arch. Cristina PIAZZOLI

PAGE
Approvazione - Delib. C.C. n. del
Verifica di compatibilità PTR - Atto n. del
Verifica di compatibilità PTCP - Atto n. del
Adozione - Delib. C.C. n. del
Proposta - conferenza di valutazione
Elaborazione e redazione
Scoping - conferenza di valutazione
Orientamento e preparazione
Atto di avvio - Delib. G.C. n. 30 del 09/12/2008

OGGETTO:
CONSOLIDATO URBANO

Modalità di intervento

4

SCALA: 1:2.000