



- MATERIALE TRATTE:**
- PEAD
 - Acciaio
 - Sconosciuto
- ALTRE INFORMAZIONI:**
- Perimetro centro abitato
 - Corsi d'acqua
 - Edifici
 - Confine comunale

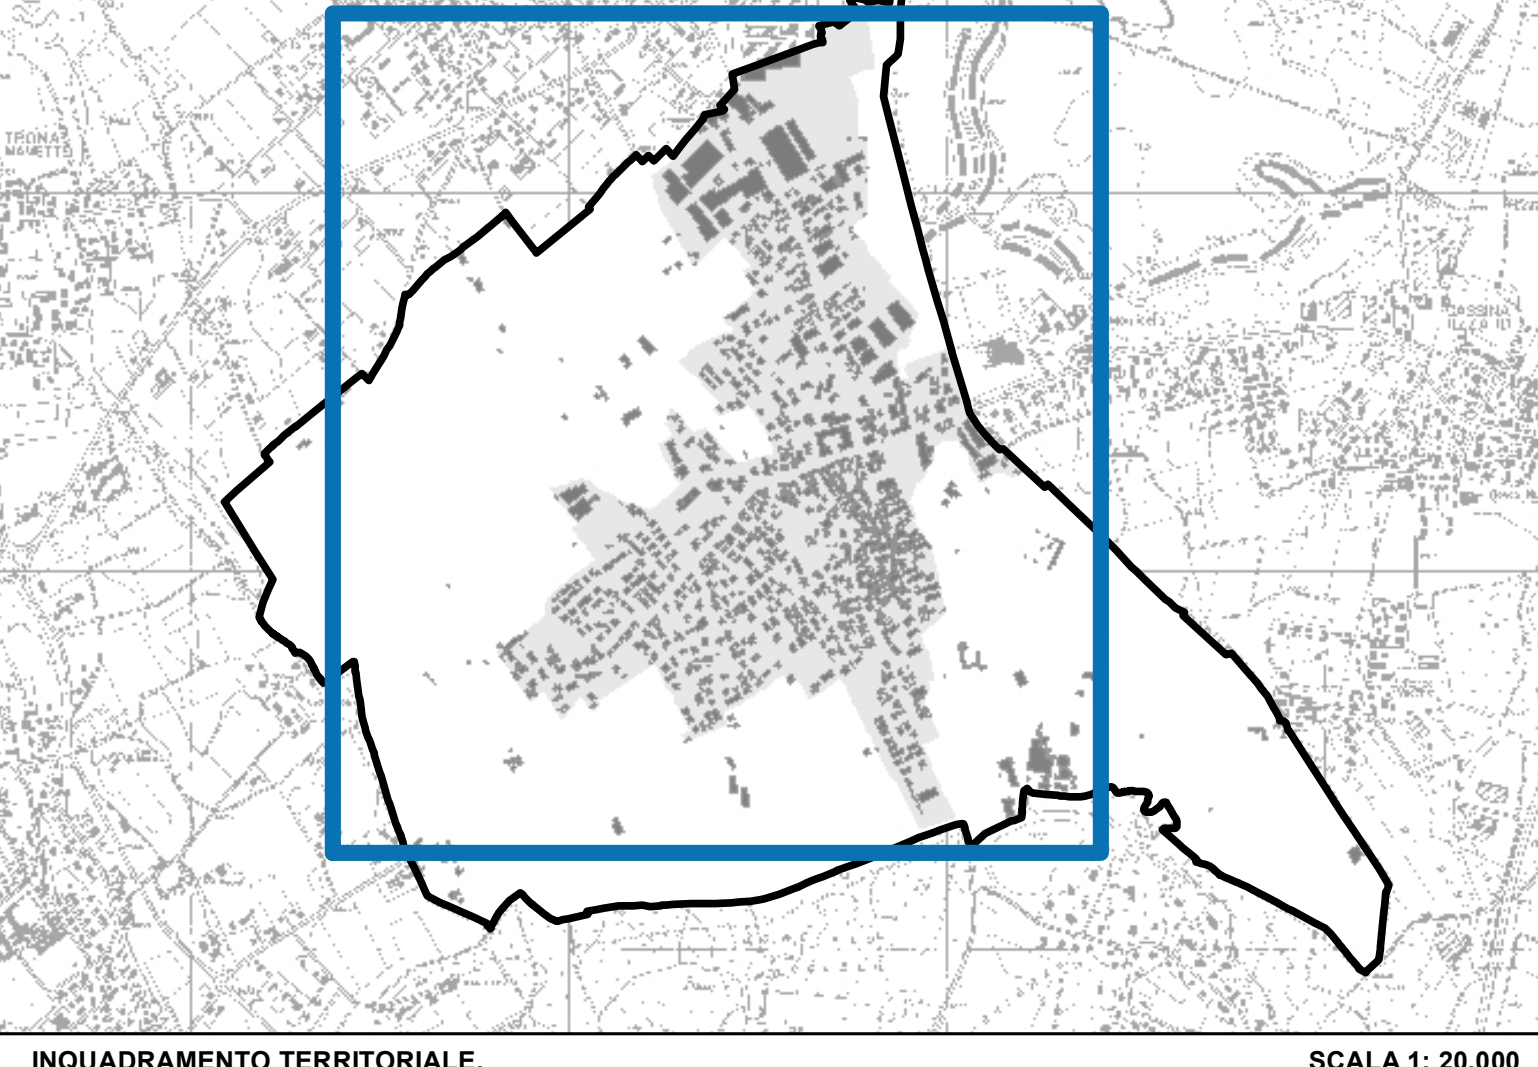

INQUADRAMENTO TERRITORIALE, SCALA 1:20.000

- TIPO FOGNATURA:**
- Bianca
 - Nera
 - Mista
- GESTIONE TRATTE**
- Consorzio
 - Colline comasche Spa
 - Rete non collaudata
- 00 DIAMETRO TUBAZIONI (mm)**
- ALTRE INFORMAZIONI:**
- Corsi d'acqua
 - Perimetro centro abitato ai sensi dell'art.4 del D.Lgs 285/92
 - Edifici
 - Confine comunale

DATI FORNITI DA COLLINE COMASCHE S.p.a.
e DA SOCIETA' ALTO LURA S.r.l.

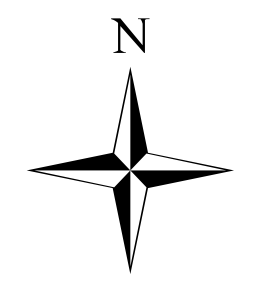

PUGSS 3 Piano Urbano Generale dei Servizi del Sottosuolo
Tavole Rete fognaria

Sindaco Giampaolo Cusini	Data Dicembre 2014	Scala 1:3.000
Ufficio tecnico Giulio Bianchi	Adozione delibera C.C. 18 del 24/07/2013	
Segretario Comunale Tiziana Ronchetti	Approvazione delibera C.C. 34 del 09/12/2014	
Direttore tecnico C.P.U.srl Alessandro Magli	Publicazione BURL	