





DESTINAZIONE FUNZIONALE DEGLI EDIFICI CON LOCALIZZAZIONE
DEGLI ELEMENTI ARCHITETTONICI E DELLA TRADIZIONE

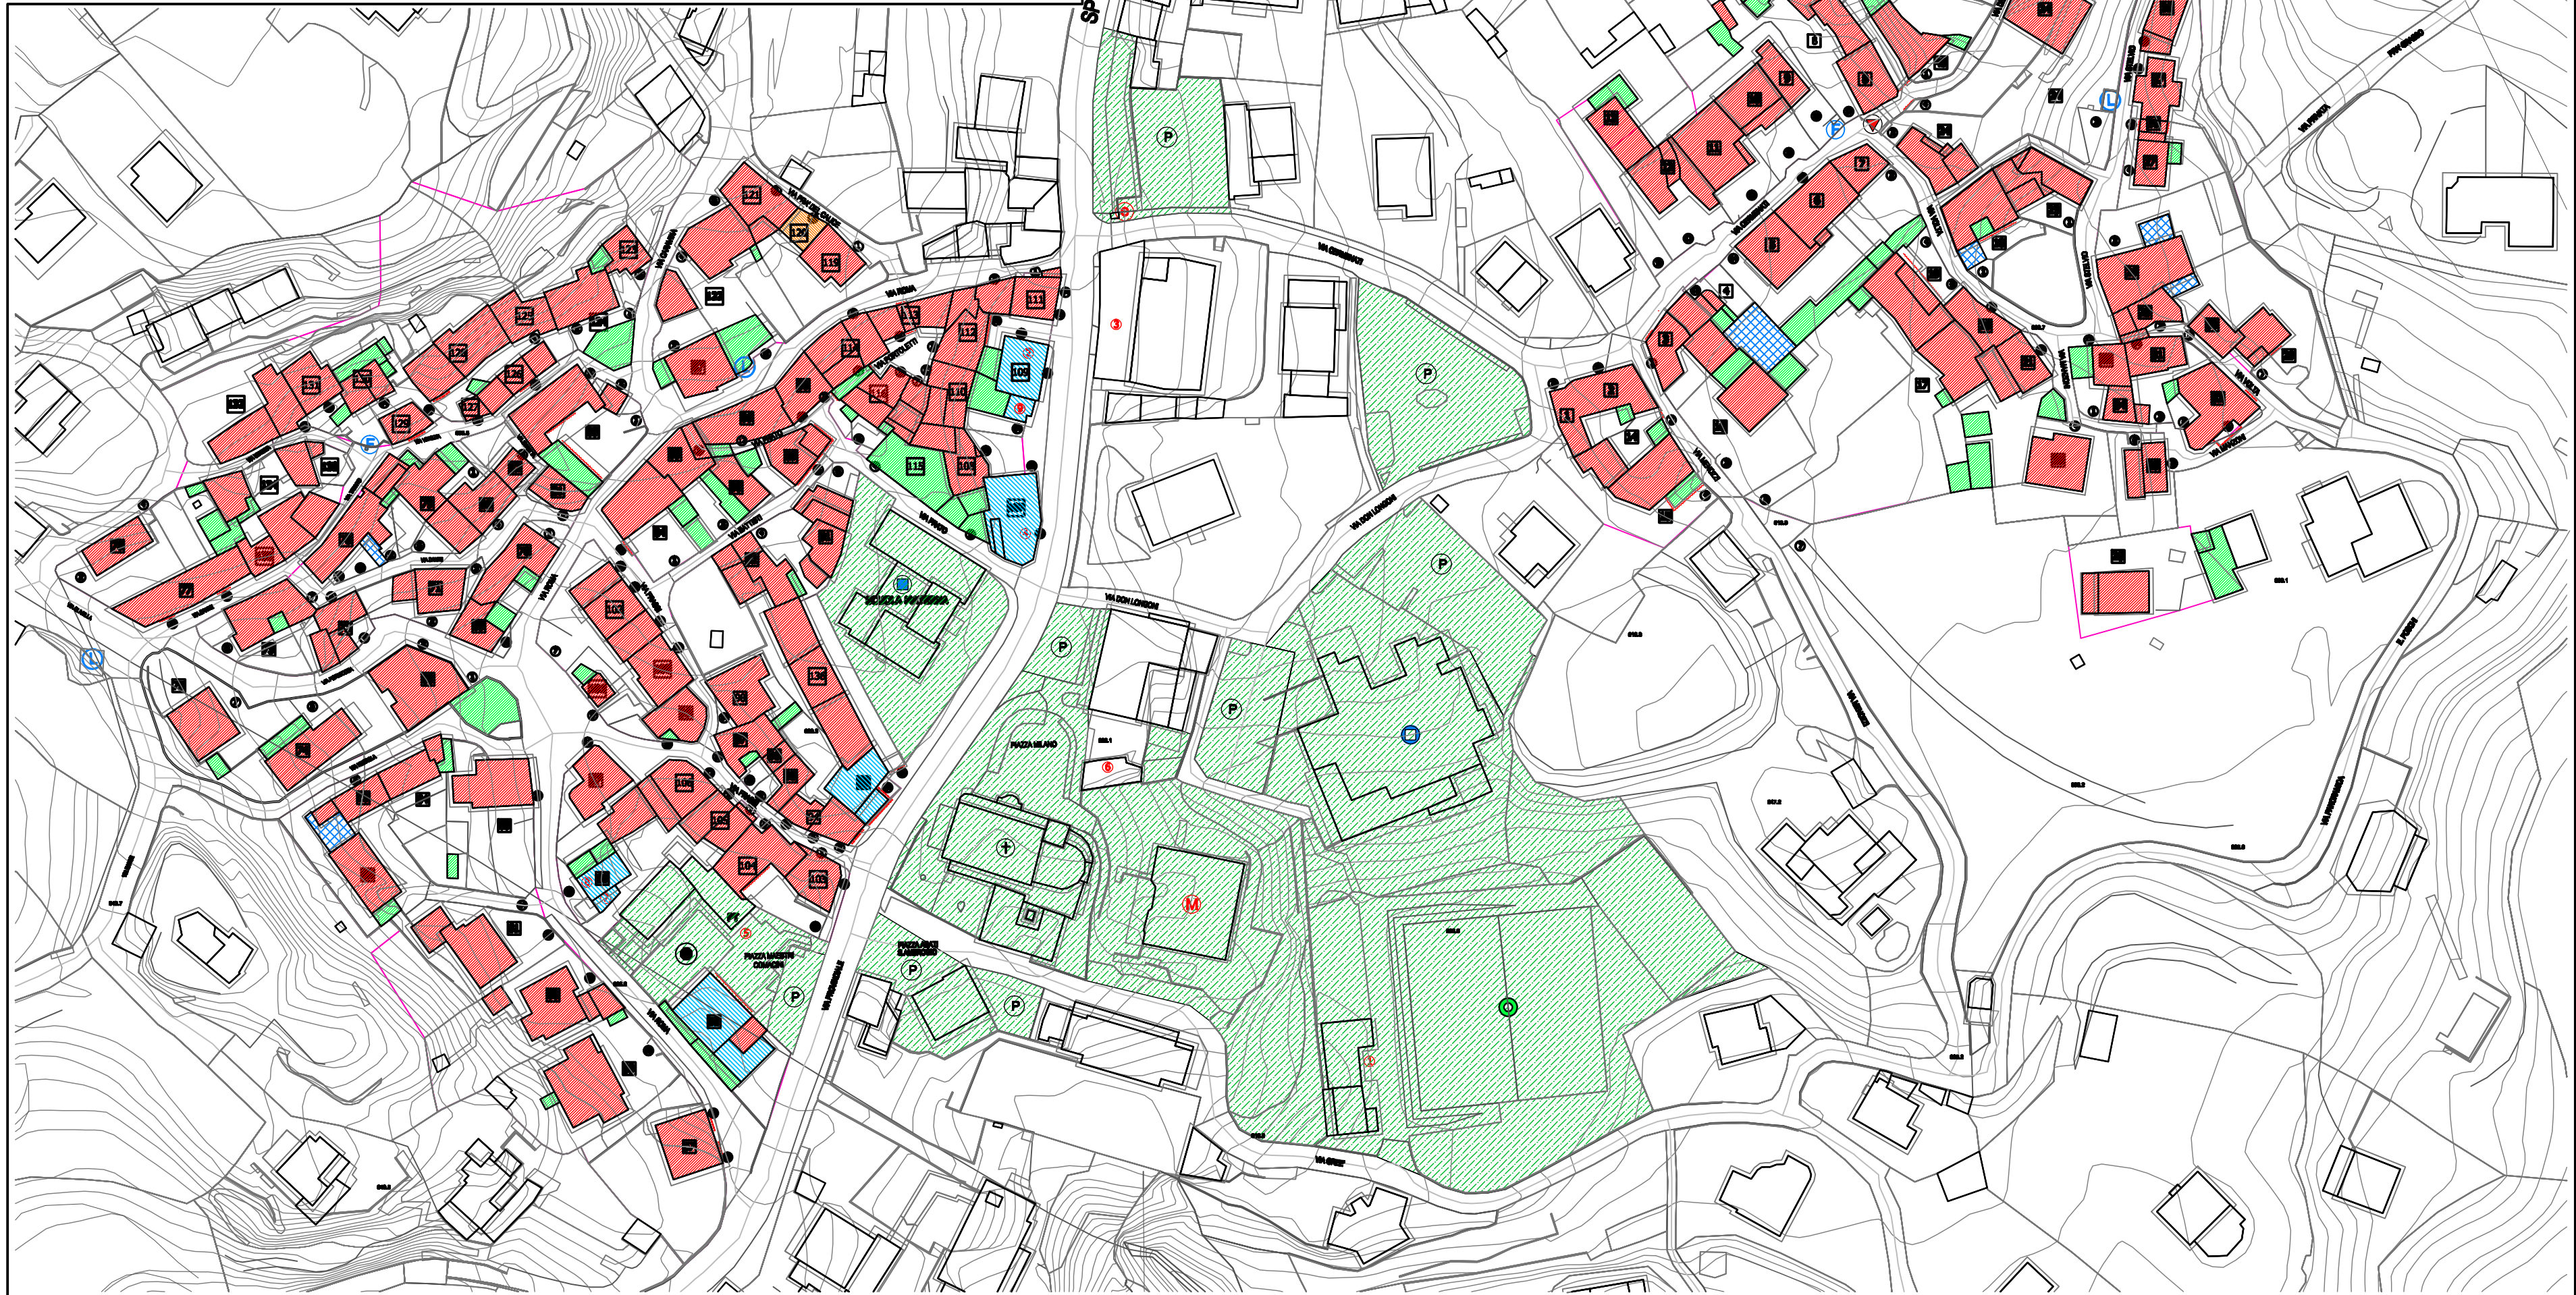

MORFOLOGIA ED EMERGENZE

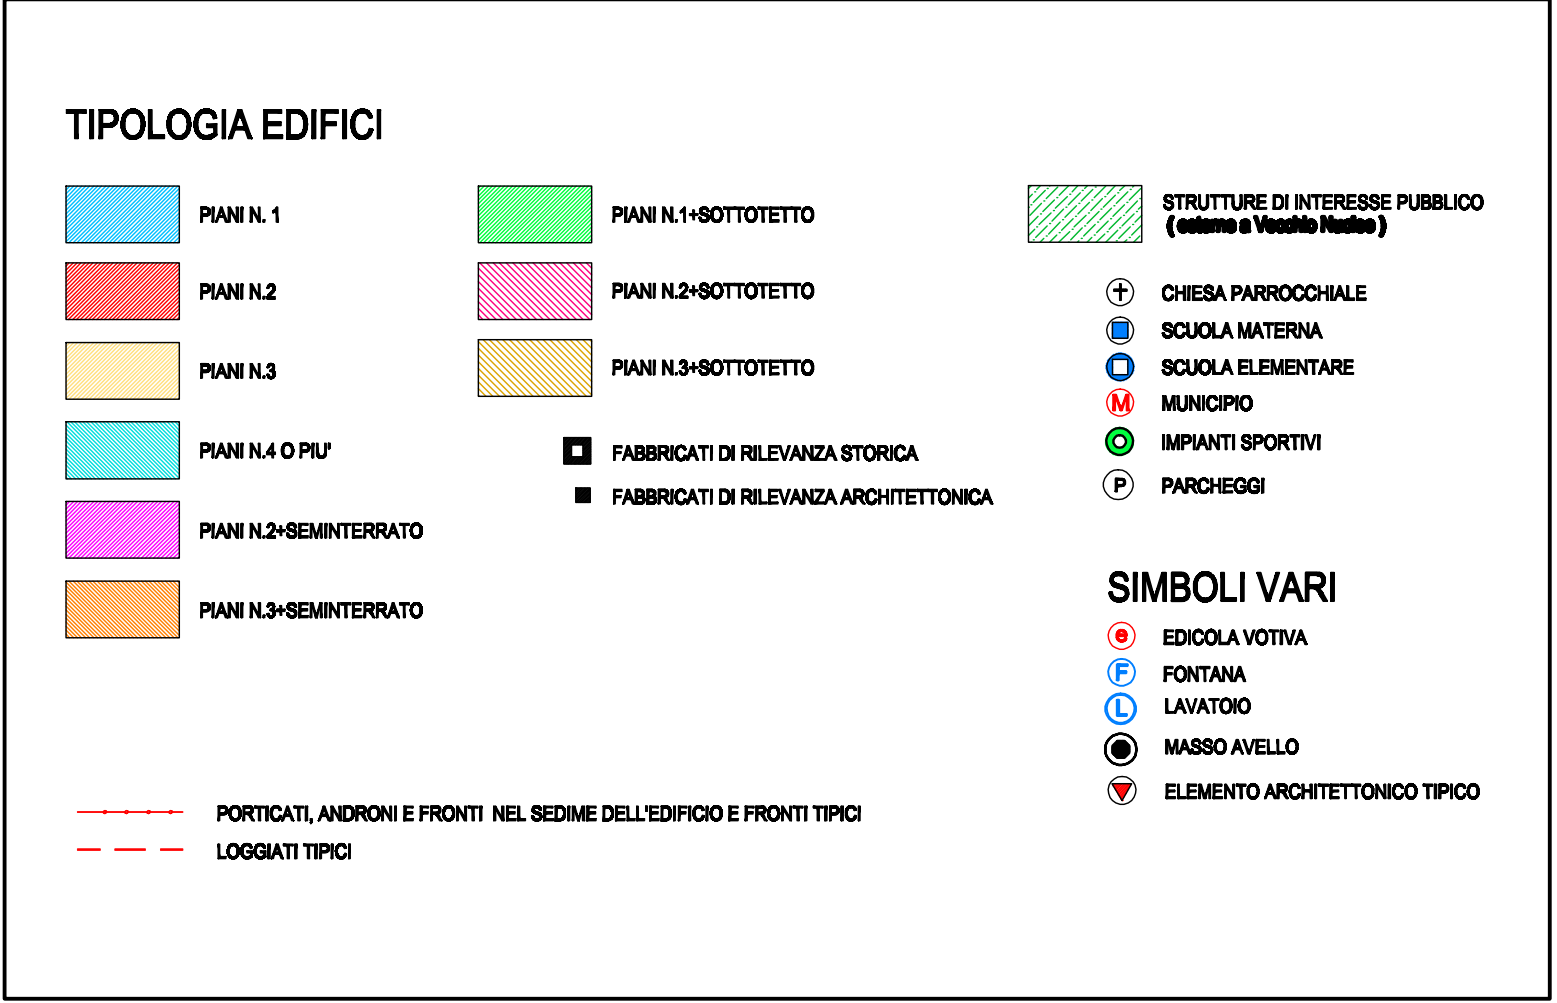

STATO DI CONSERVAZIONE DEGLI EDIFICI

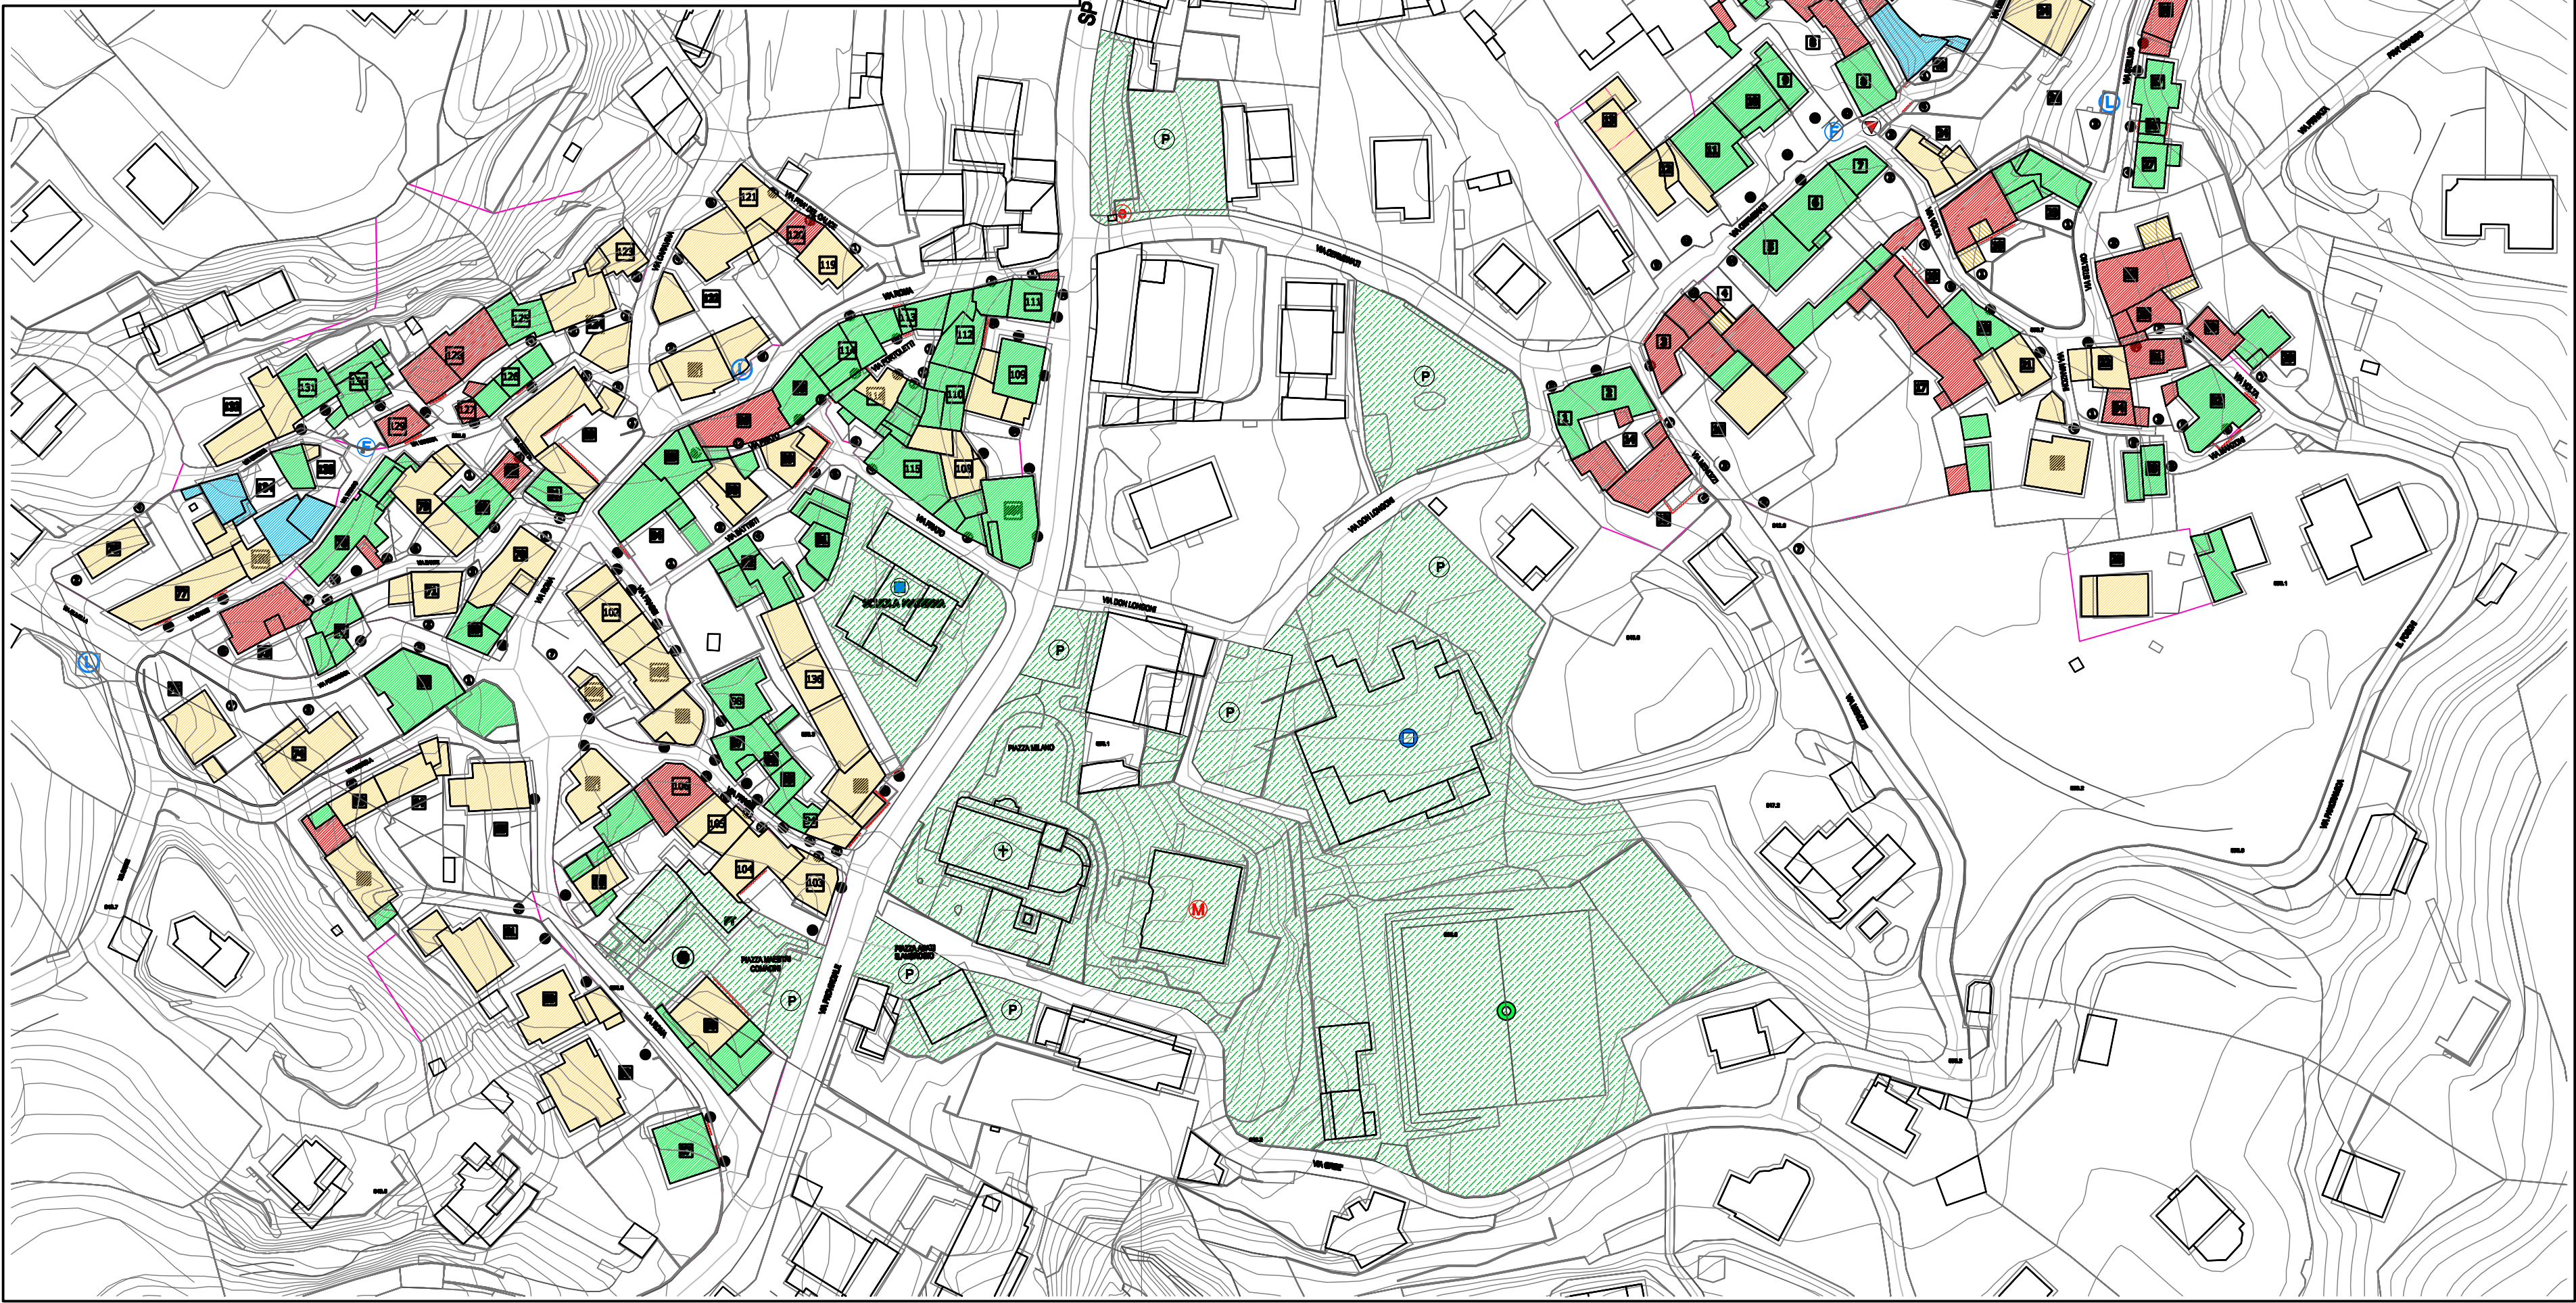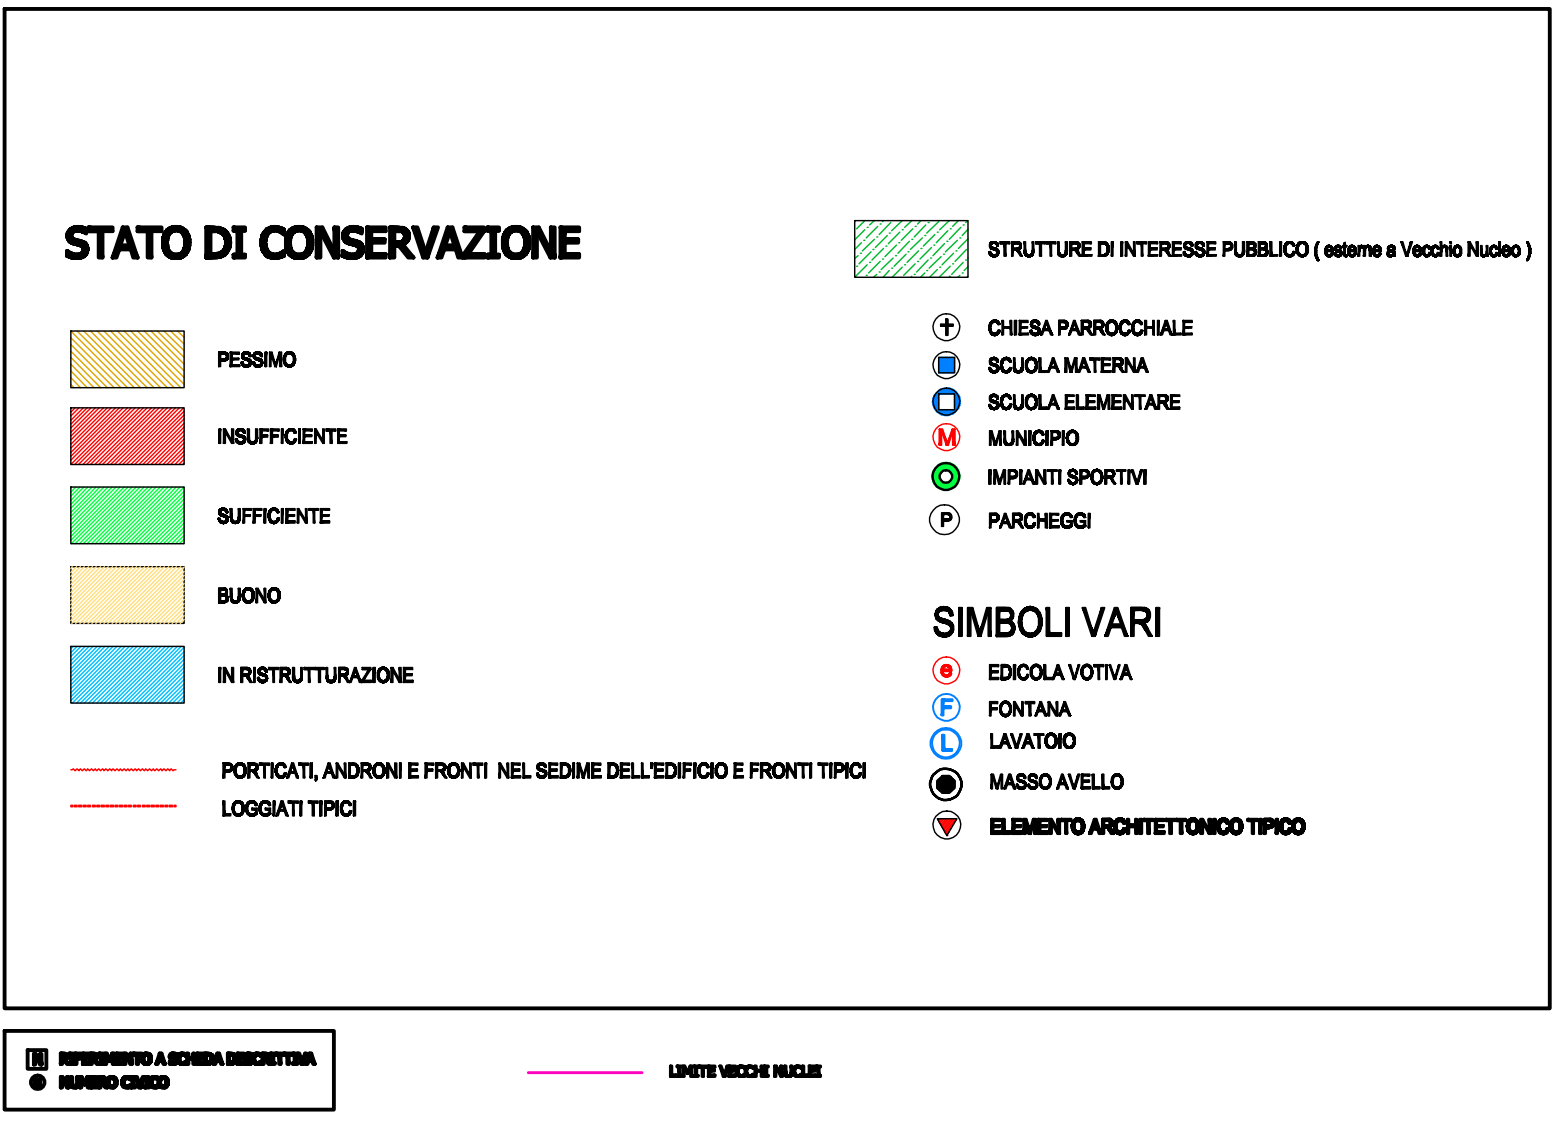

COMUNE DI CIVENNA
Provincia di Como

**PIANO DI GOVERNO
DEL TERRITORIO**

Adottato con delibera consiliare n° 36 in data 28.12.2012

Controdedotto con delibera consiliare n° 19 in data 28.06.2013

Approvato con delibera consiliare n° 21 in data 02.08.2013

IL TECNICO

IL SEGRETARIO

IL SINDACO

OGGETTO

DATA

ALLEGATO
TAV.

CARATTERISTICHE E DESTINAZIONE
VECCHI NUCLEI

SCALA

1:1000

VN1