COMUNE DI
VIGGIU' (VA)

P.R.I.C.

Piano regolatore dell'illuminazione

TAVOLA 2.
Classificazione illuminotecnica di progetto

Scala 1:5.000

Realizzato da: **GLOBAL POWER SERVICE S.P.A.**

Direttore tecnico
Arch. Enrico Zoccatelli

Redazione componente urbanistica
Urb. Diego Pellizzaro

Progettazione illuminotecnica
Ing. Luciano Barana

Agg.	Data	Emissione	Verifica	Approvazione	Tavola n.
	29/03/2017	Diego Pellizzaro	Elena Mingardo	Enrico Zoccatelli	2

La classificazione stradale riguarda l'intero territorio comunale, così come previsto dalla legge n. 17 del 2000. La classificazione illuminotecnica di esercizio per le strade non riportate è da ritenersi M6. Sulle strade non segnate: se in prossimità di incroci sono previsti apparecchi di illuminazione, singoli o limitati con funzione di segnalazione visiva, non sono richieste prescrizioni per i livelli di illuminazione (categoria ill. S7) ma solo per la categoria illuminotecnica G3 per limitare l'abbagliamento, valutato nelle condizioni di installazione degli apparecchi.

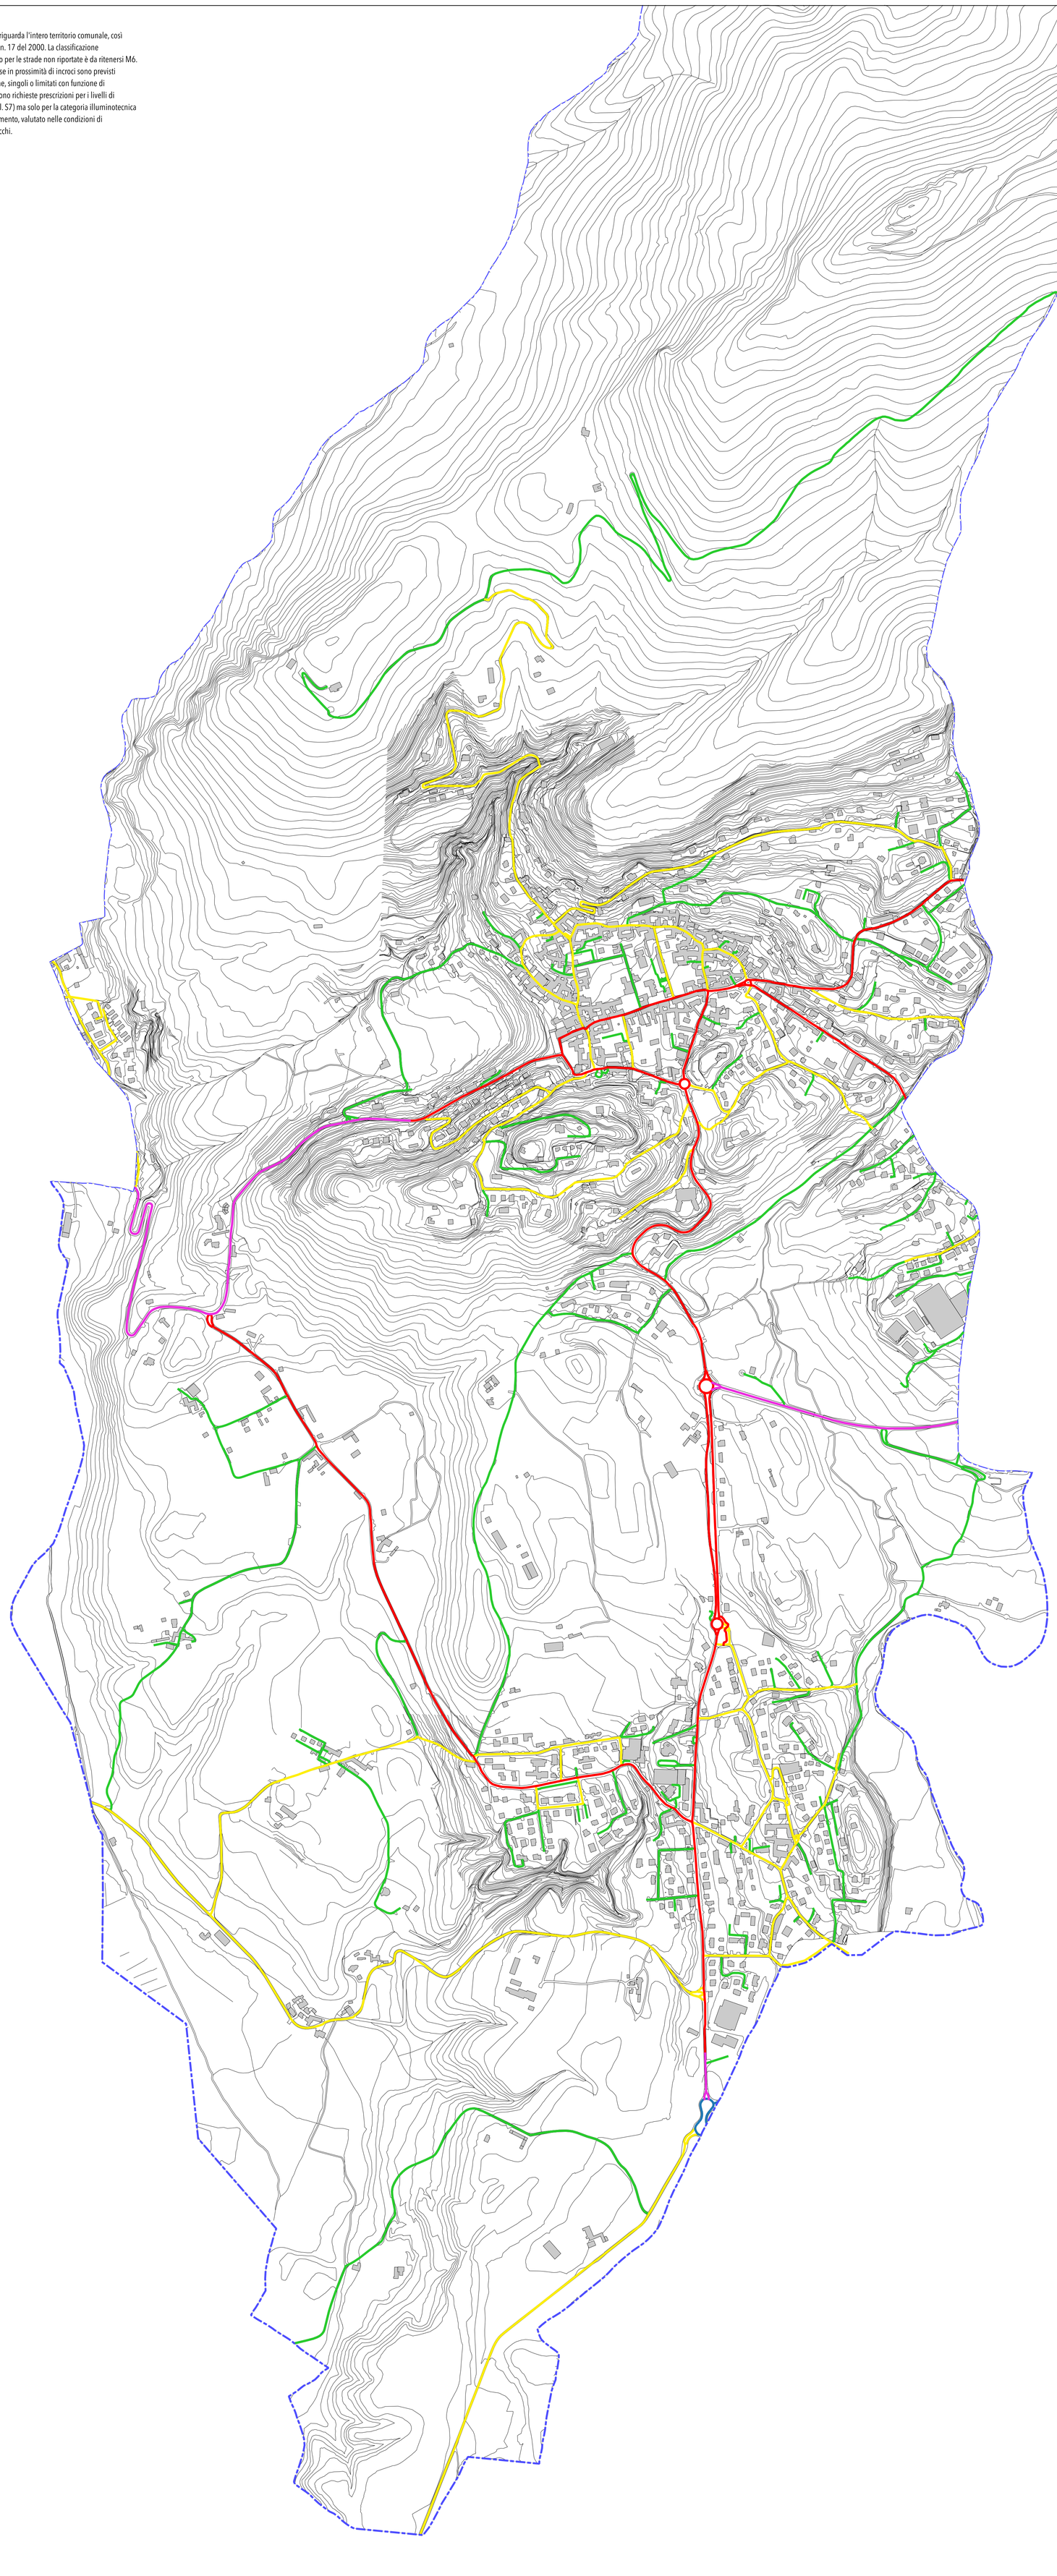

Legenda

Confine comunale

Tipologia di strade

- Strada con Categoria Illuminotecnica "M3" (Lm = 1,0 cd/mq)
- Strada con Categoria Illuminotecnica "M4" (Lm = 0,75 cd/mq)
- Strada con Categoria Illuminotecnica "M5" (Lm = 0,5 cd/mq)
- Strada con Categoria Illuminotecnica "M6" (Lm = 0,3 cd/mq)
- Intersezione con Categoria Illuminotecnica "C3"

0 500 1000 m