


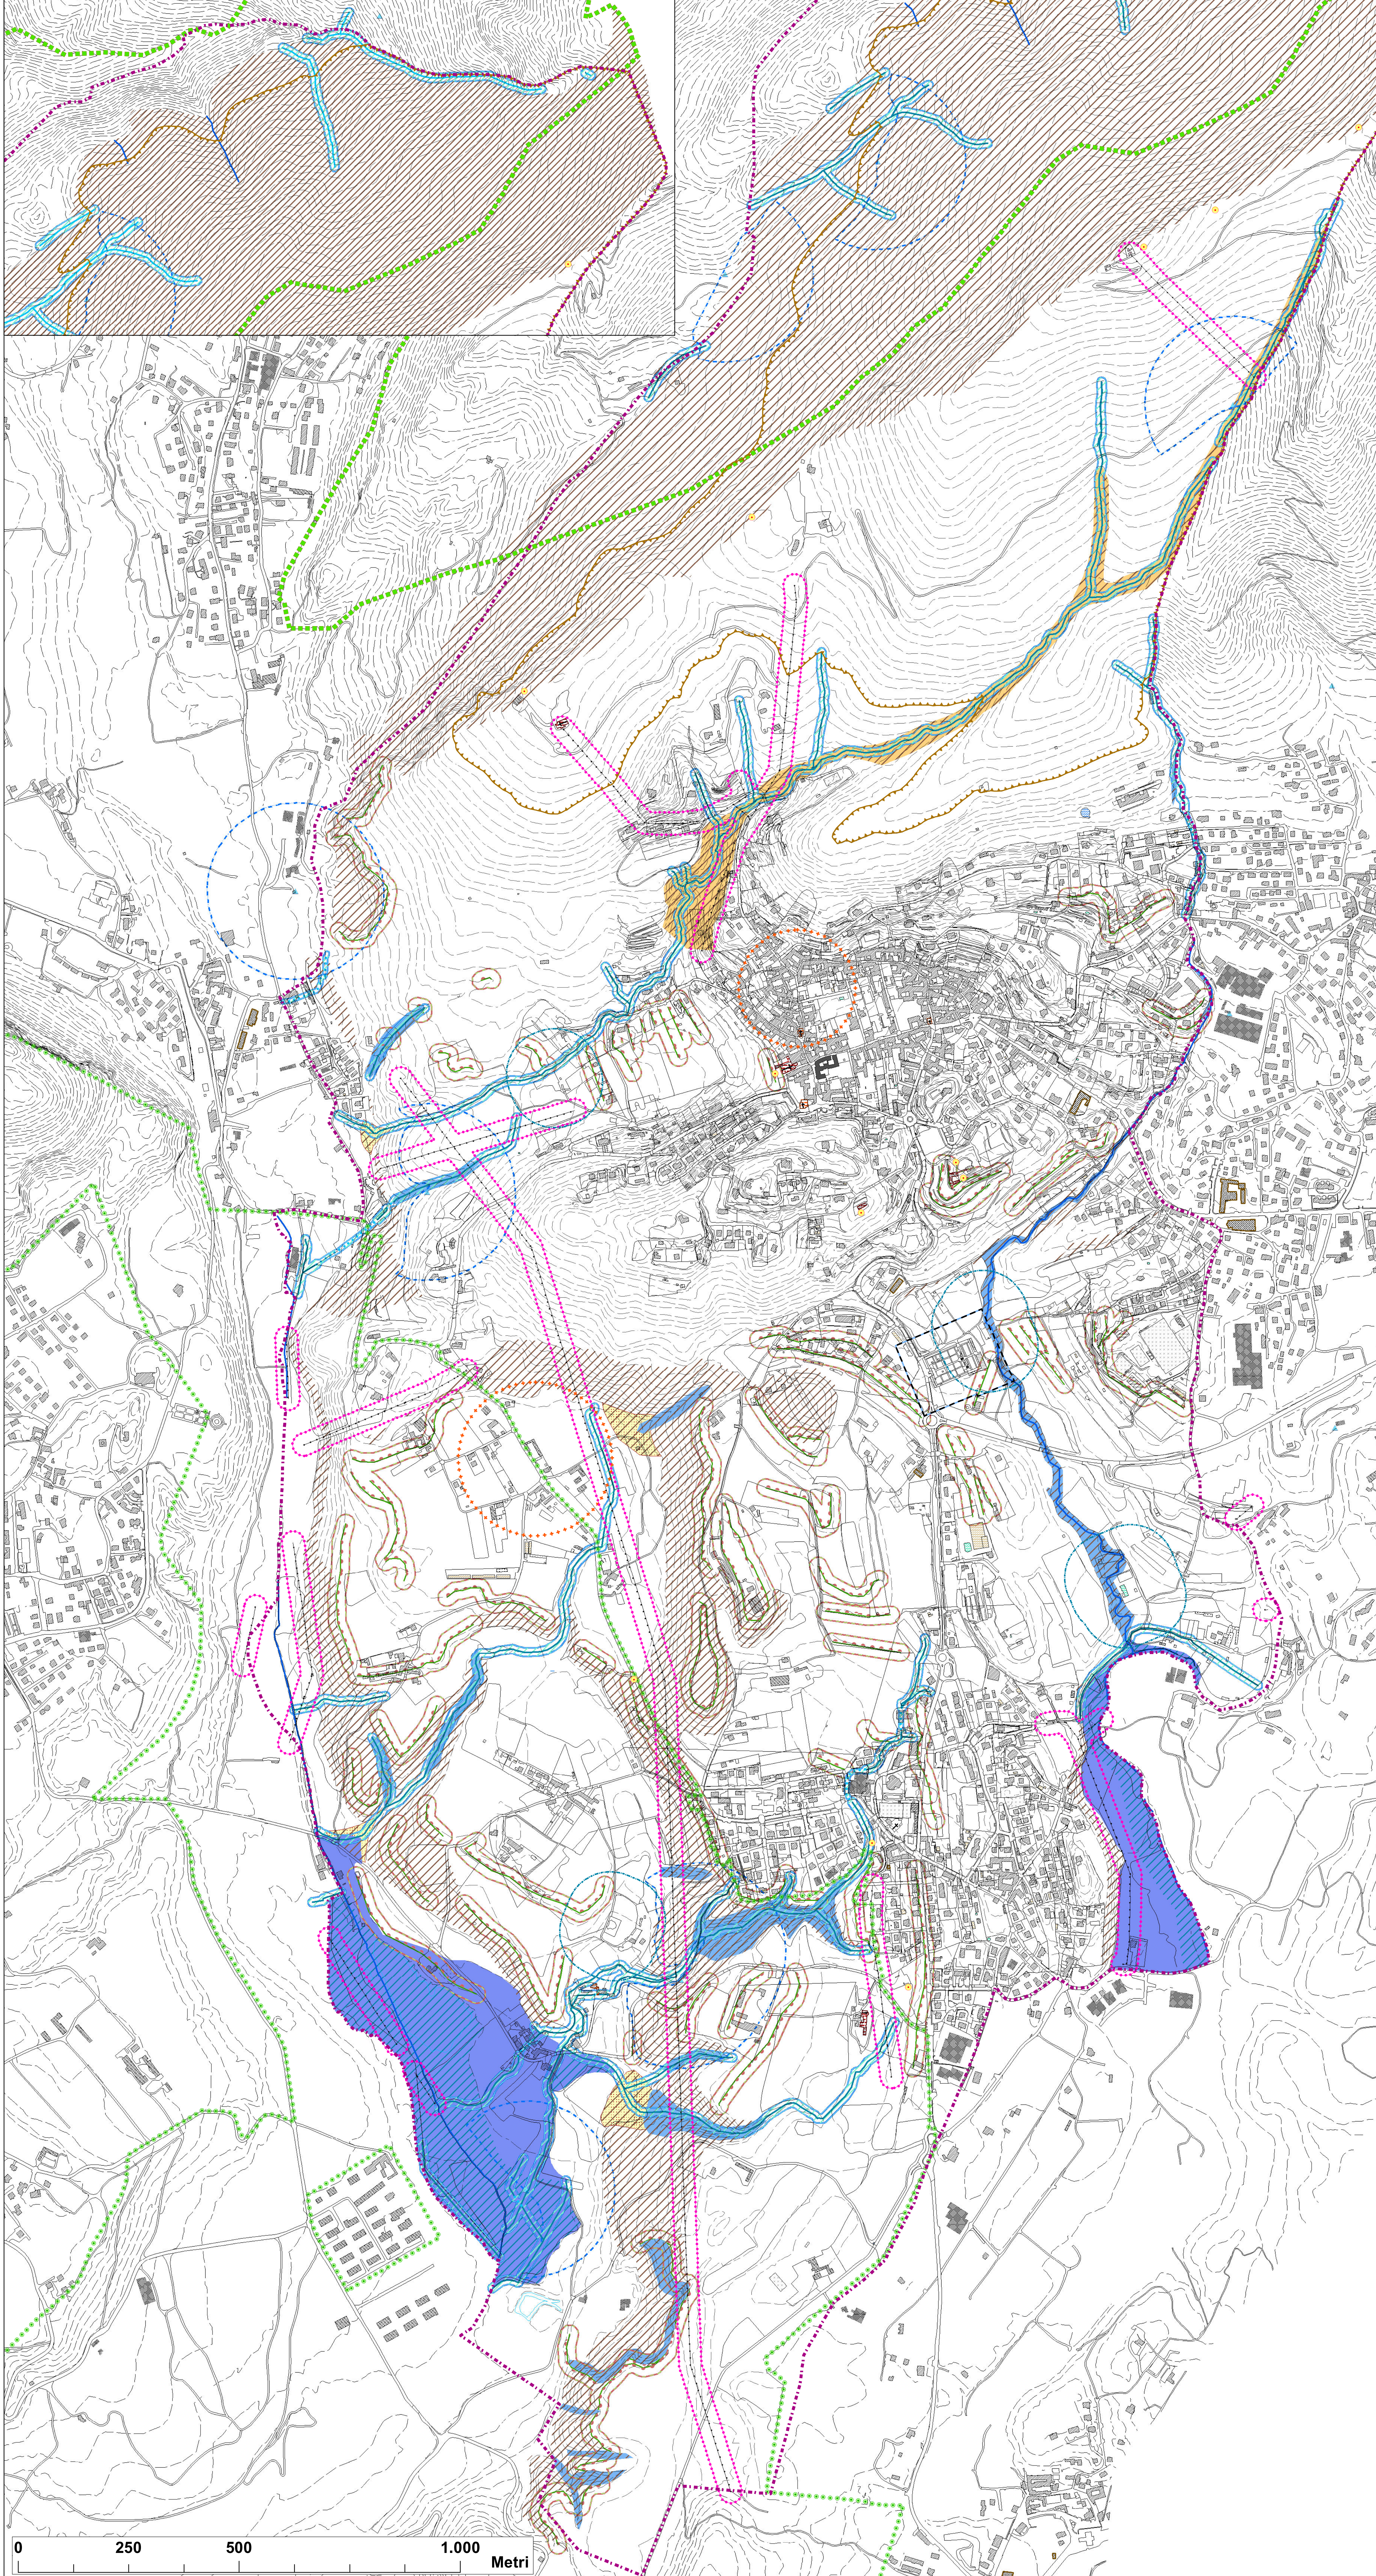

LEGENDA


- Confine comunale
- Sito Unesco transfrontaliero Monte San Giorgio - "Core Area"
- Proposta di perimetrazione per il "PLIS della Bevera"
- Ambito di elevata naturalità (art. 17 PPR del PTR Lombardia): individuazione con limite inferiore dell'isoipsa dei 600 mt.
- NOTA: su tutto il territorio comunale insiste, il vincolo paesaggistico ex D.M. 21 giugno 1969, ad esclusione dell'ambito di elevata naturalità ex art. 17 del PPR della Lombardia
- Zona di rischio archeologico
- Beni/edifici vincolati ex D.lgs. 42/2004 e s.m.i.
- Beni/edifici vincolati dal PGT
- Punti panoramici/coni visuali riconosciuti e tutelati dal PGT

Fasce di rispetto infrastrutturali

- Fascia di rispetto cimiteriale
- Fascia di salvaguardia degli elettrodotti ai fini delle verifiche sui campi elettromagnetici (25 ml.)
- Fascia di inedificabilità di rispetto degli impianti di depurazione - 100 ml dal confine

Elementi e fasce di rispetto derivati dallo Studio Geologico allegato al PGT (redatto ai sensi della D.g.r. n. 8/7374 del 28 maggio 2008)

- Reticolo idrico principale
- Reticolo idrico secondario tombato
- Reticolo idrico secondario
- Punti di captazione idrica per la rete acquedottistica
- Fascia di rispetto dei punti di captazione idrica della rete acquedottistica - ml. 200
- Fascia dei vincoli di polizia idraulica sul reticolo idrografico - 10 ml. (T.U. 368 e 523 del 1904 e s.m.i.)
- Area con rischio di esondazione dei corpi idrici
- Area di corso d'acqua con presenza di fenomeni erosivi lineari o laterali attivi
- Classe IV-A di fattibilità idrogeologica: limitazioni idrauliche legate allo scorrimento delle acque incanalate
- Classe IV-B di fattibilità idrogeologica: limitazioni geomorfologiche legate all'attività dei versanti e ai fenomeni di dissesto
- Classe IV-C di fattibilità idrogeologica: limitazioni idrauliche legate al rischio di alluvionamento/allagamento
- Principali scarpate morfologiche
- Fascia di vulnerabilità delle scarpate morfologiche
- Area geomorfologica di conoide
- Area di scarpata con presenza di fenomeni erosivi

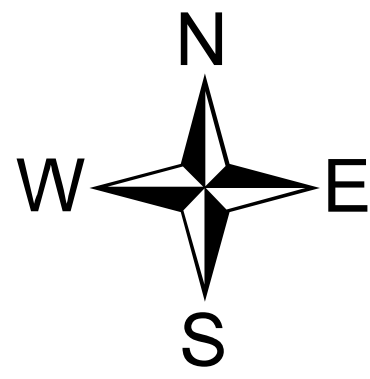

PT
G

Piano di Governo del Territorio
L.R. 12 / 2006

COMUNE DI VIGGIÙ
Via Roma, 10
21059 (VA)
Tel. 0332-438108
Fax 0332-438861

Il Sindaco

Il Segretario Comunale

I progettisti

Adozione c.c.

n°

del

Approvazione c.c.

n°

del

Piano delle Regole

Tav. PR.02

Carta dei Vincoli di Piano

Scala 1: 5.000

GRUPPO DI LAVORO

CAPOGRUPPO
Arch. Paolo Favole

Pianificatore Territoriale
Marco Cappelletti

Dott. Geologo Daniele Gerosa

Collaboratore
Pianificatore Territoriale
Marco Angioletti

PR.
02

