

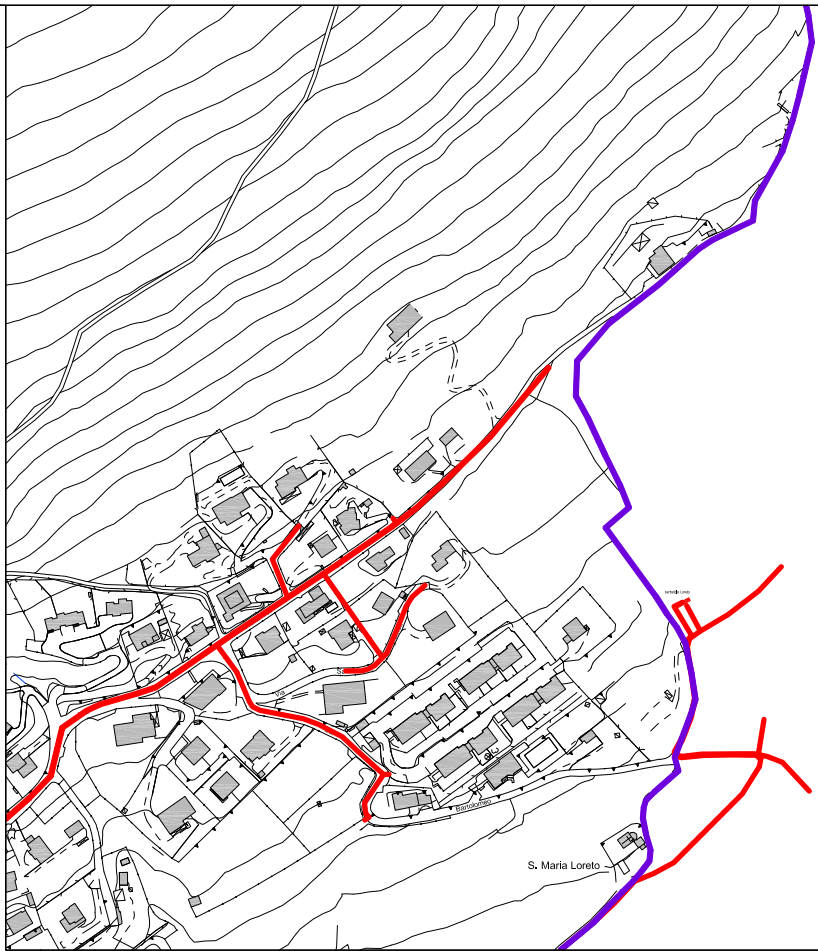


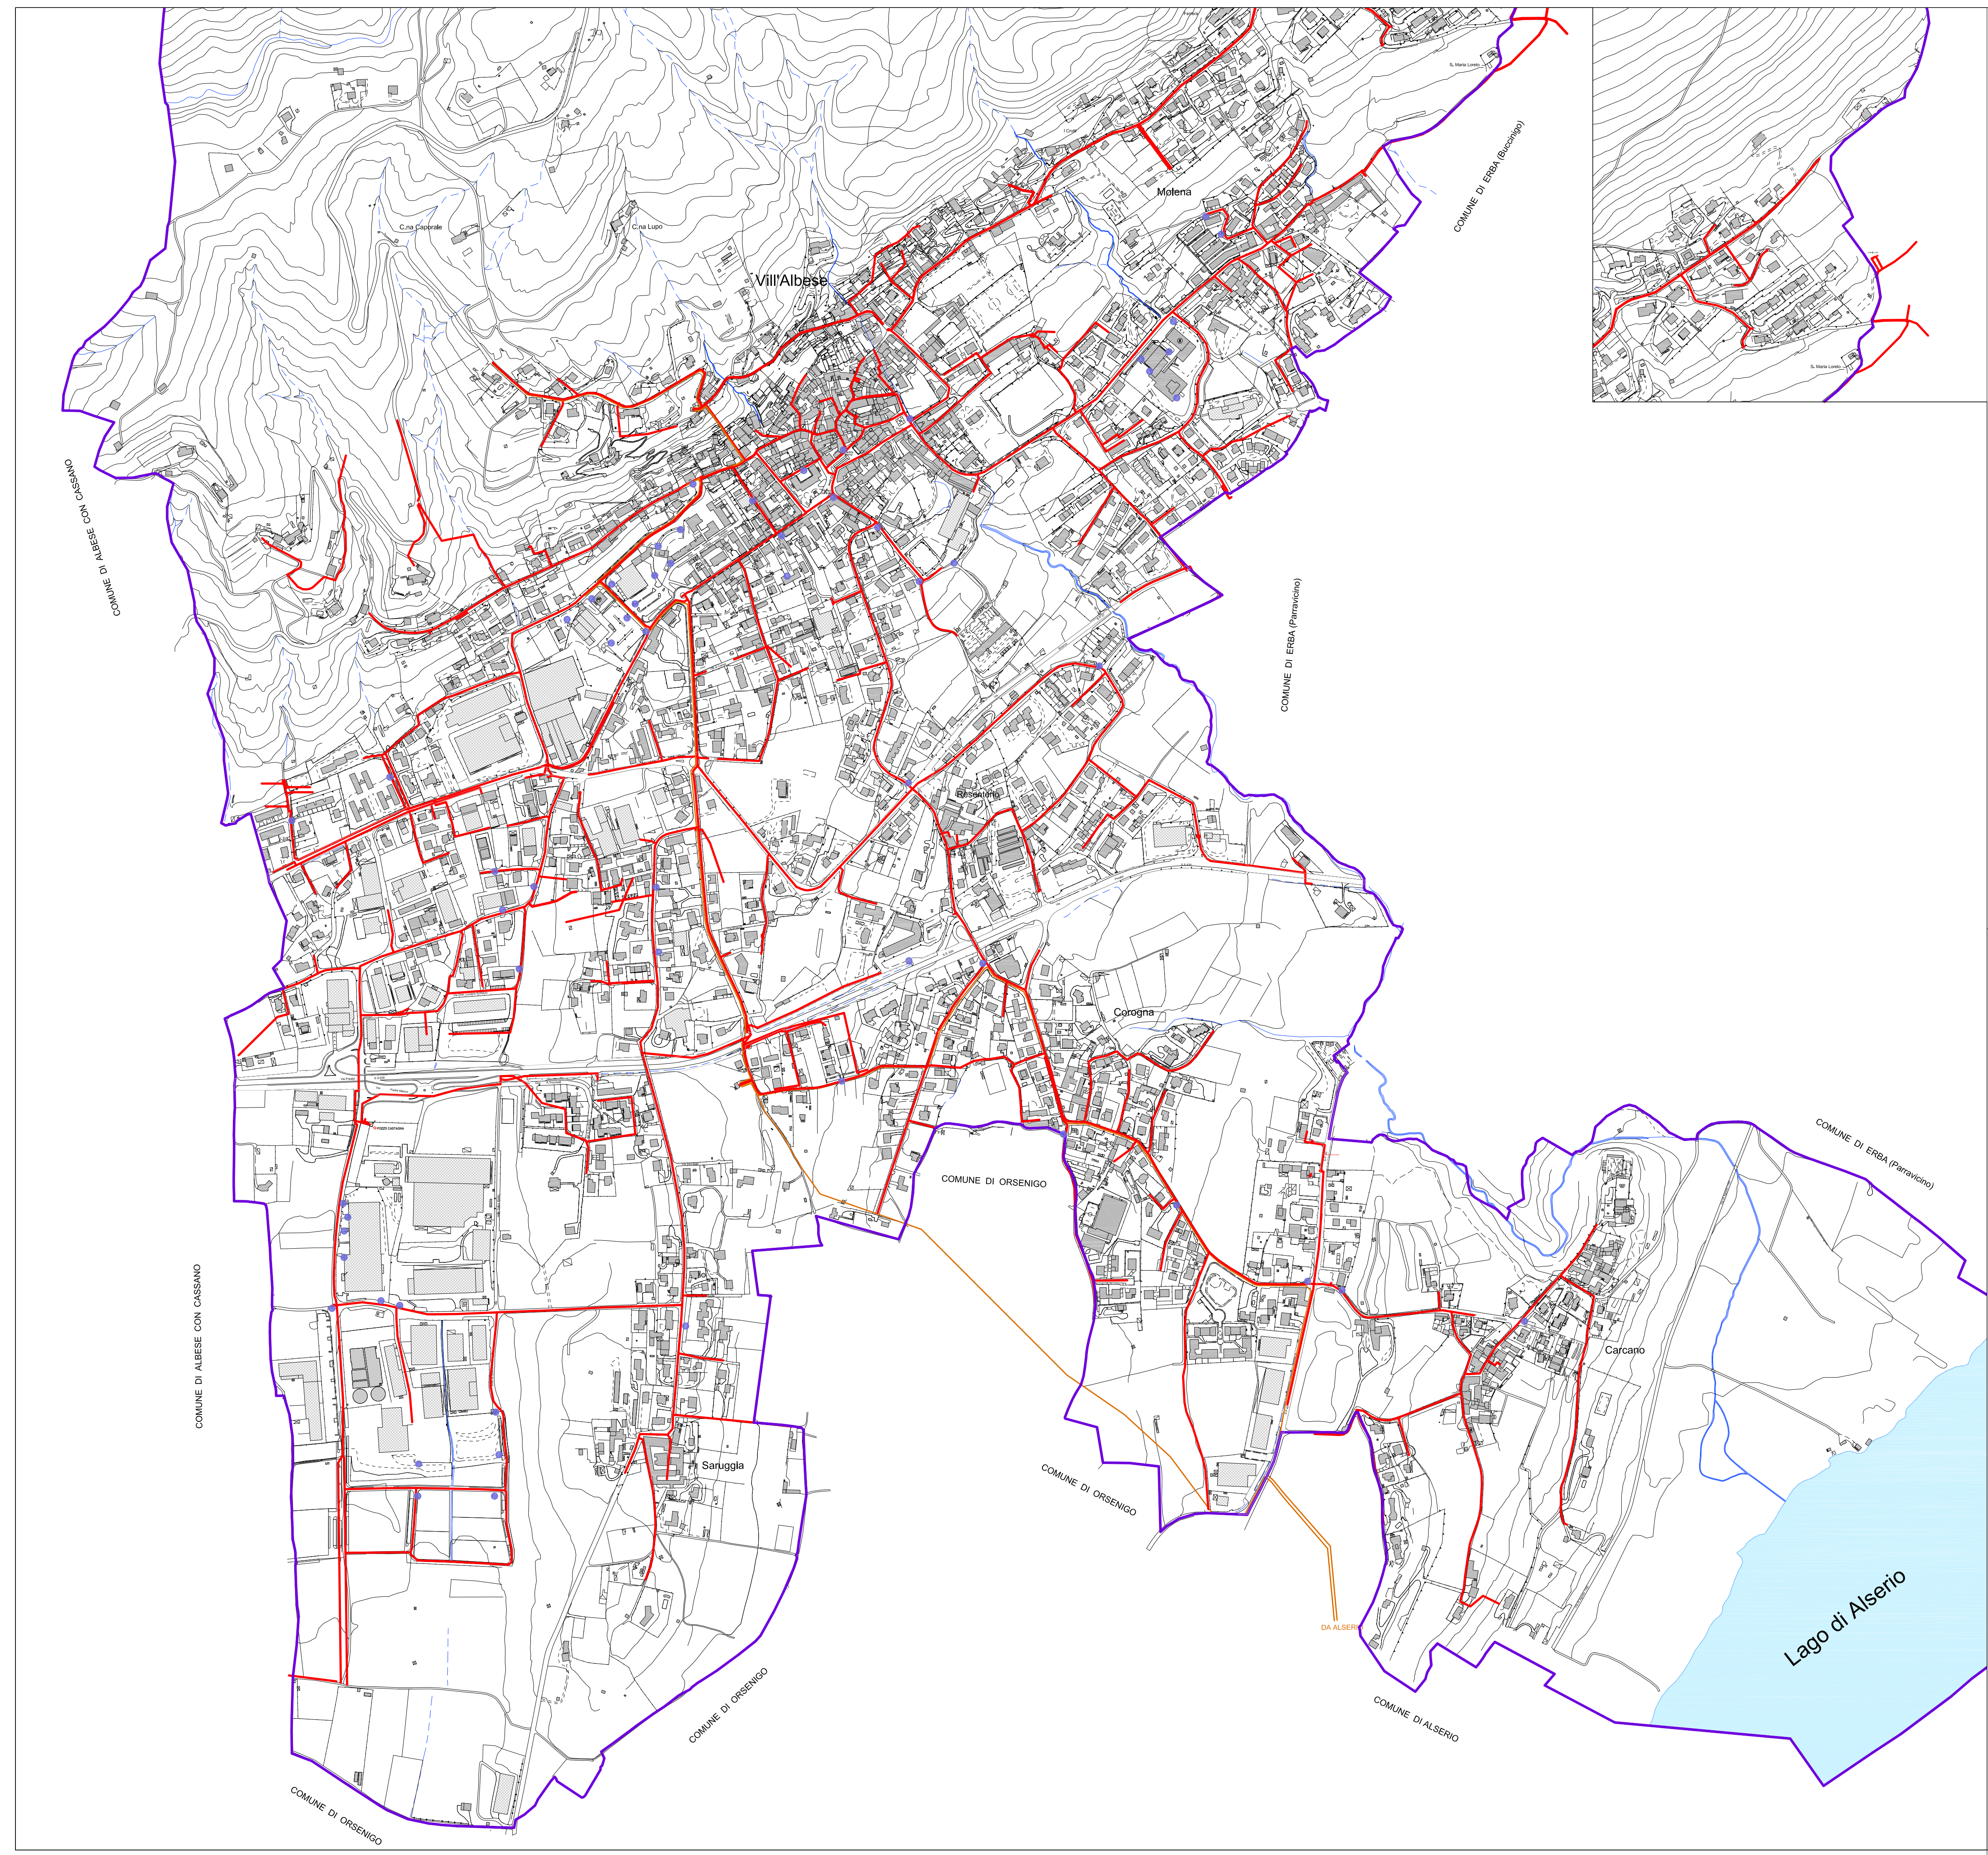

LEGENDA

-  Confine comunale
-  Acquedotto, rete di adduzione
-  Acquedotto, rete di distribuzione
-  Idrante

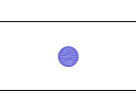

Comune di Albavilla
Provincia di Como

PIANO DI GOVERNO
DEL TERRITORIO

Piano dei Servizi
Ai sensi dell'art. 9 - L.r. 11 Marzo 2005, n. 12

IL VICESINDACO REGGENTE	Carlo CAIROLI
IL SEGRETARIO	Dott.ssa Elena BELLO
I COORDINATORI DELL'UFFICIO DI PIANO	Ing. Anna BARGNA P. Terr. Gloria TAGLIABUE

PS.2.3

Sottoservizi
Rete idrica

Scala 1 : 5.000
Giugno 2013