



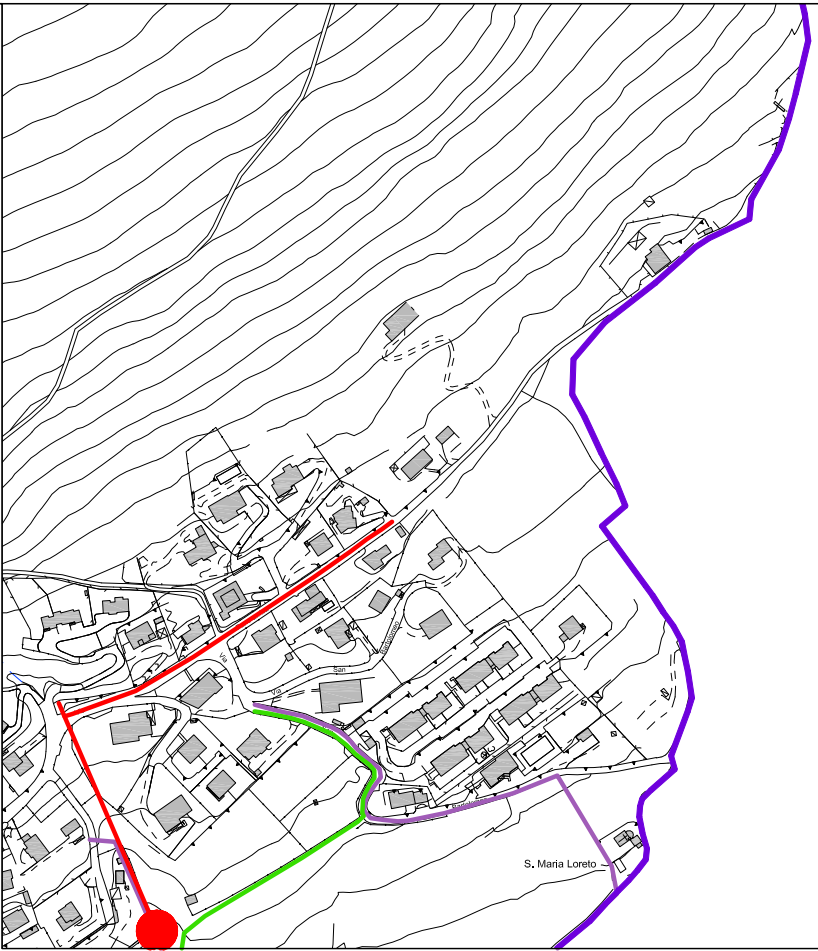

LEGENDA

- Confine comunale
- Fognatura, rete comunale acque nere
- Fognatura, rete comunale acque chiare
- Fognatura, rete comunale mista
- Fognatura, rete sovracomunale
- Sfioratore di piena
- Terminale di fognatura in altra rete o impianto
- Terminale di acque bianche nell'ambiente

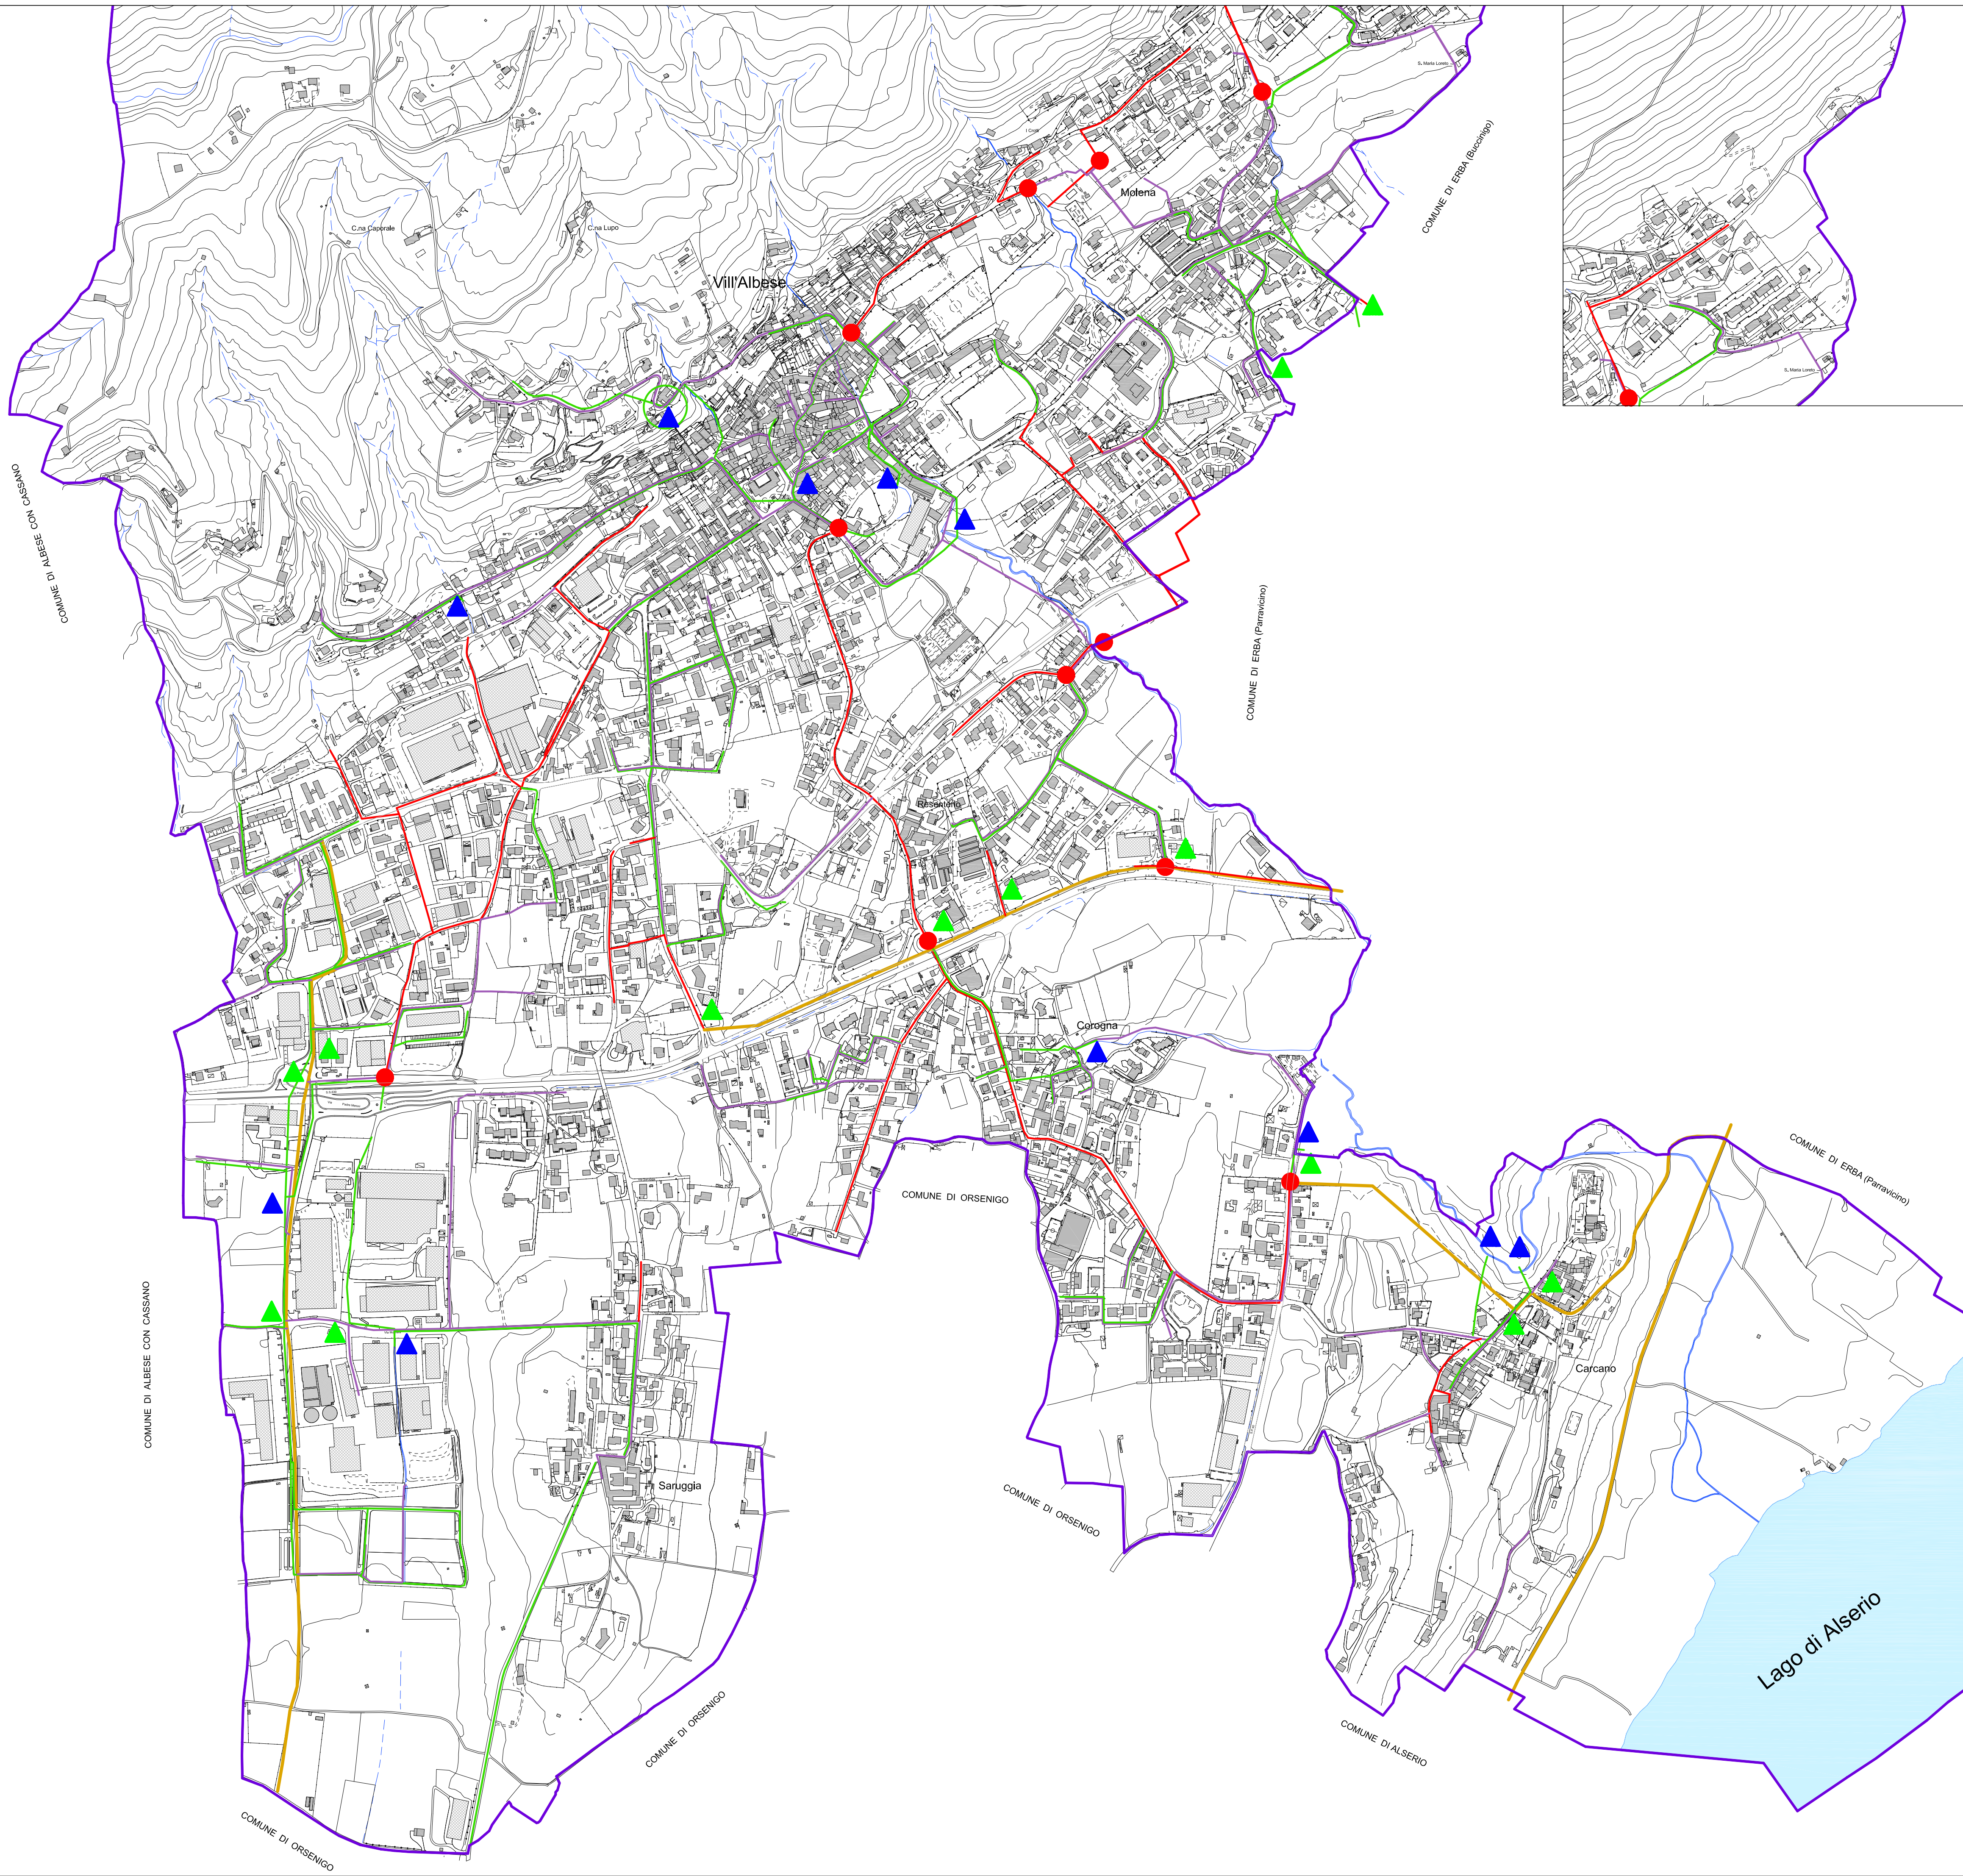

Comune di Albavilla
Provincia di Como

PIANO DI GOVERNO
DEL TERRITORIO

Piano dei Servizi

Ai sensi dell'art. 9 - L.r. 11 Marzo 2005, n. 12

IL VICESINDACO
REGGENTE

Carlo CAIROLI

IL SEGRETARIO

Dott.ssa Elena BELLO

I COORDINATORI
DELL'UFFICIO DI PIANO

Ing. Anna BARGNA

P. Terr. Gloria TAGLIABUE

PS.2.4

Sottoservizi - Rete
fognaria e smaltimento acque

Scala 1 : 5.000
Giugno 2013