



COMUNE DI ALSERIO

Provincia di Como

C. T. C.

CARTA TECNICA COMUNALE

TAVOLA N°

1


Scala 1:2.000




situazione al:
12 marzo 2008 (data del volo)

COORDINATE DI RIFERIMENTO AI VERTICI DEL FOGLIO				
SISTEMA RIF.	A (E,N)	B (E,N)	C (E,N)	D (E,N)
UTM - WSG84	514600,00 ; 5068800,00	516200,00 ; 5068800,00	516200,00 ; 5069800,00	514600,00 ; 5069800,00


QUADRO D'UNIONE E INQUADRAMENTO CTR 1:10.000

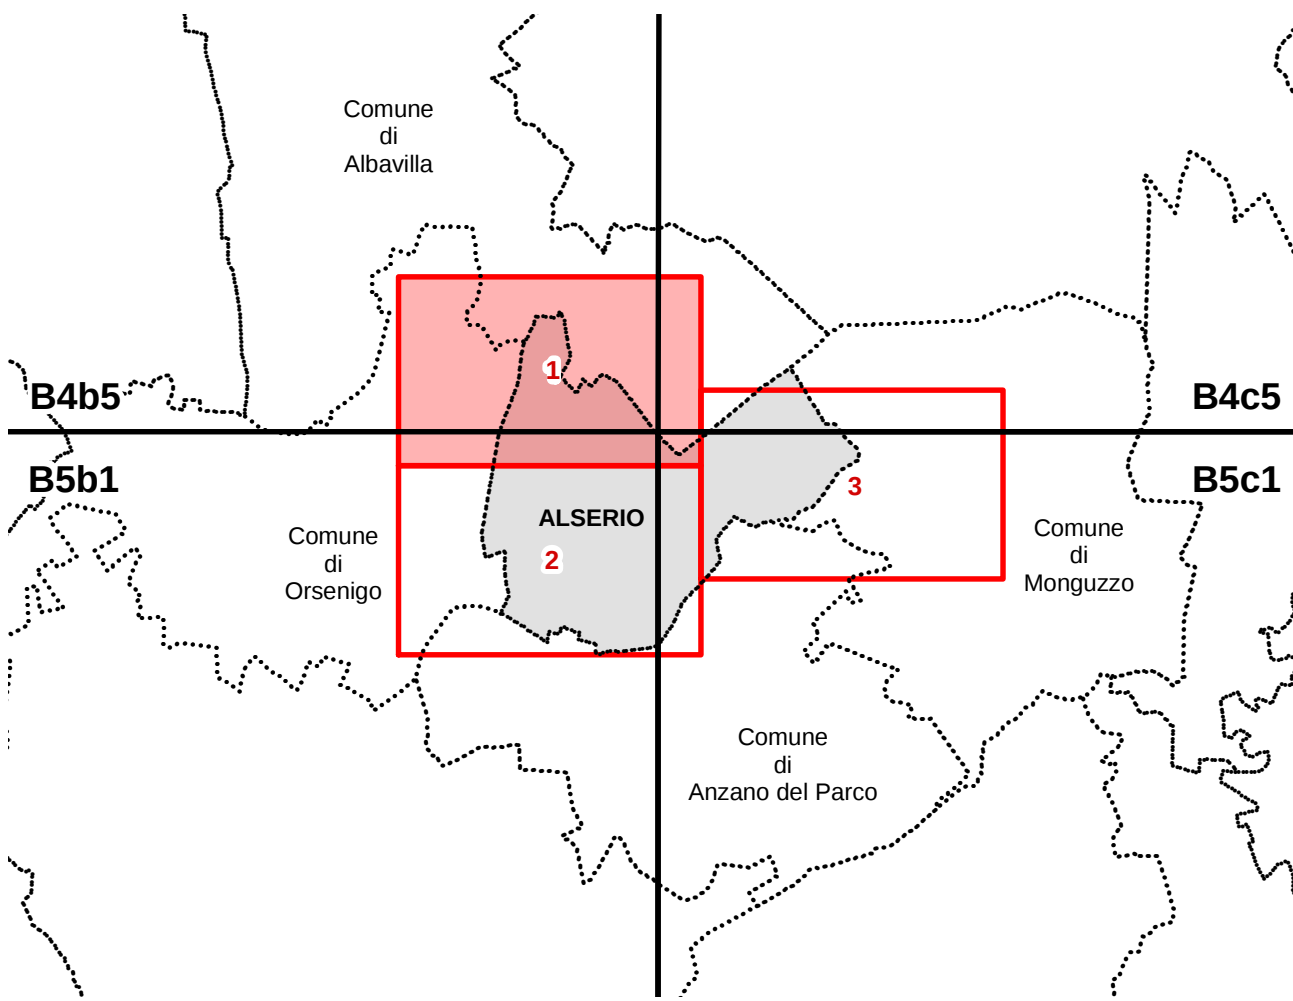

- Limiti amministrativi comunali
- Foglio CTR 1:10.000
- C.T.C. 1:2.000
- Area cartografata in scala 1:2.000

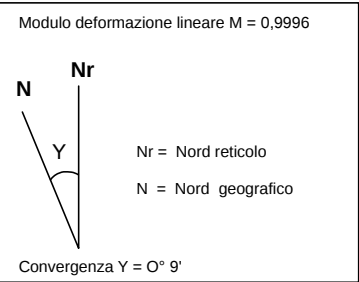

Esecuzione:
s.c.m.
20133 Milano - Via A. Vallisneri, 2
Tel. 022367666 info@scmgeo.it
www.scmgeo.it

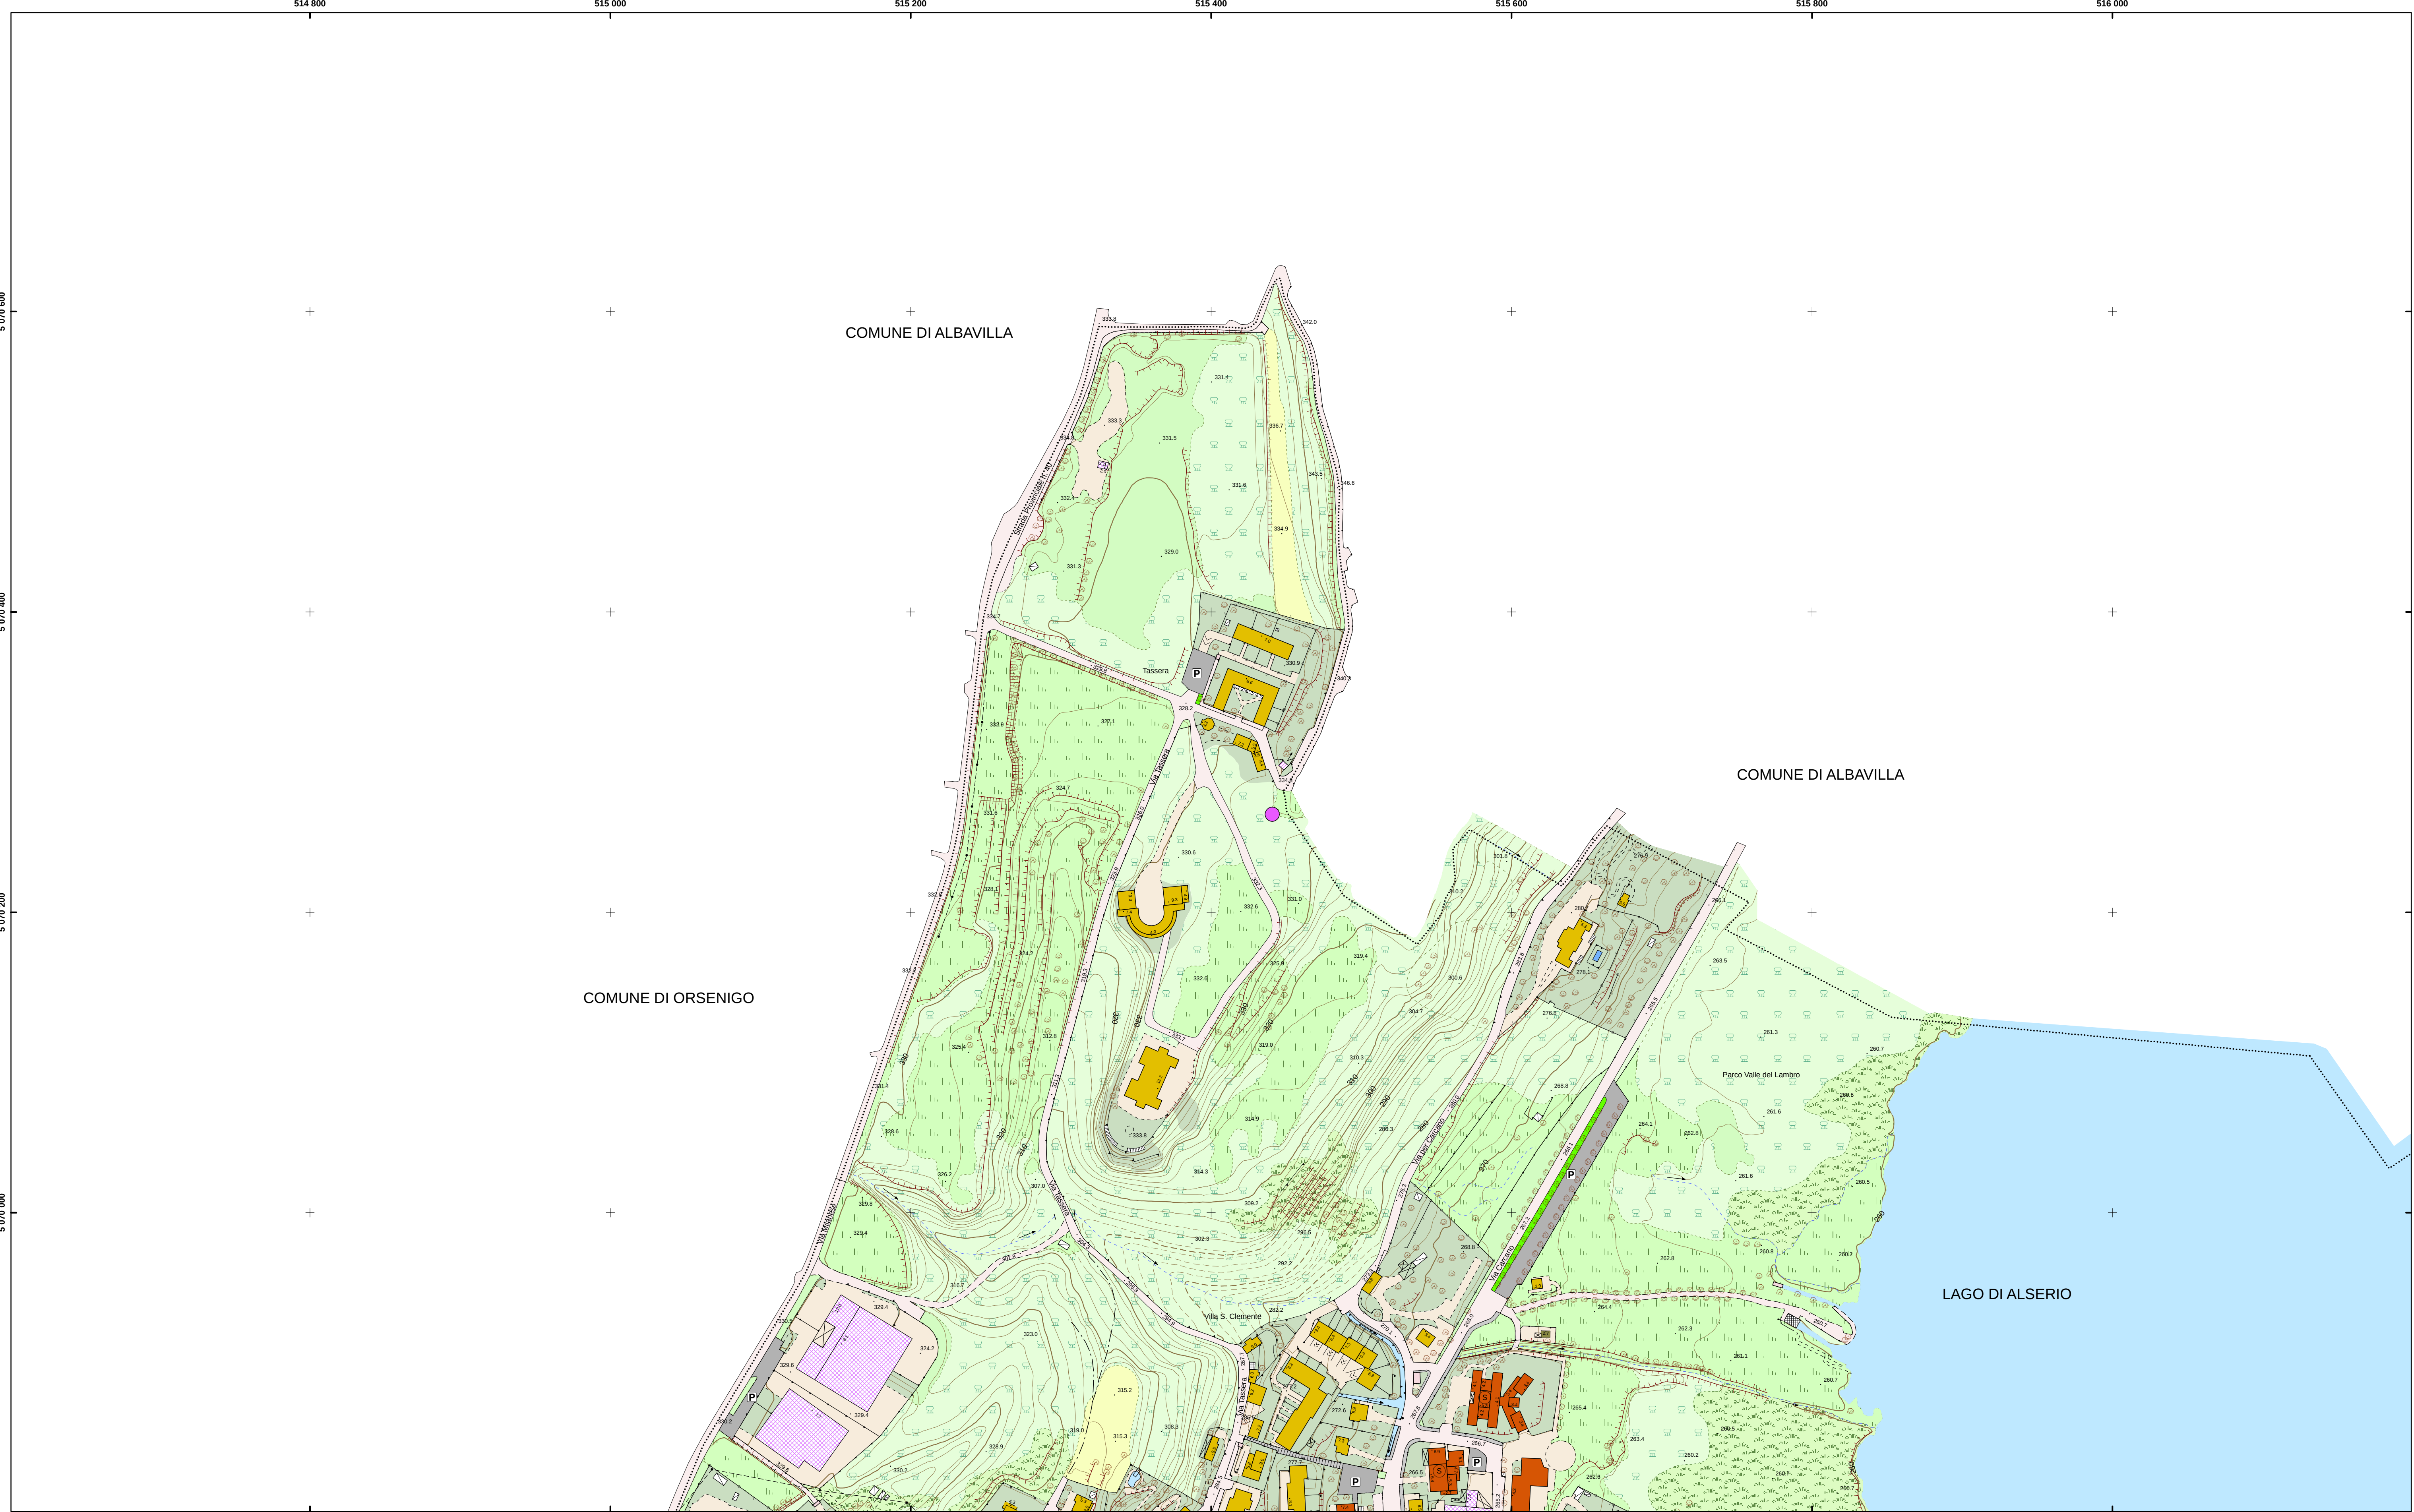

COMUNICAZIONI FERROVIARIE

- Casello
- Binario di ferrovia
- Binario in costruzione
- Passaggio a livello senza - con sbarre
- Binario in disarmo
- Binario scaricamento ridotto - tranviario

VIABILITA'

- Autostrada, superstrada
- Casello aut.

LIMITI AMMINISTRATIVI

- Limiti di Stato
- Limiti di Regione
- Limiti di Provincia
- Limiti di Comune

PUNTI NOTI

- Vertice rete IGM
- Vertice catastrale
- Vertice di raffilimento

OROGRAFIA

- Punto di appoggio fotogrammetrico planaltimetrico
- Caposaldo di livellazione geometrica IGM
- Caposaldo di livellazione geometrica IGM IV ordine o altre livellazioni
- Punto quotato fotogrammetrico
- Punto quotato topografico
- Curve di livello direttrici e secondarie certe
- Curve di livello direttrici e secondarie incerte
- Curve di livello ausiliarie
- Terrapieno, argine, scarpata

IDROGRAFIA

- Corso d'acqua, in sede normale
- Corso d'acqua in sottopasso
- Corso d'acqua, in sede pensile - Cascata, rapida
- Piscina - Vasca generica - Fontana
- Lago a rive costanti - Palude o stagno permanente
- Spiaggia, arenile, dune

VEGETAZIONE

- Aiolo
- Giardino non qualificato

EDIFICI E COSTRUZIONI

- Edificio residenziale con oggetto ed altezza alla gronda
- Edificio pubblico - Amministrativo - Socio assistenziale

EDIFICI E COSTRUZIONI (Continuation)

- Sede Provinciale
- Ufficio postale
- Stazione ferroviaria
- Edificio telecomunicazioni
- Sede Regionale
- Ospedale
- Municipio
- Tribunale
- Forze dell'ordine
- Edificio scolastico
- Edificio di culto ed annessi
- Edificio industriale
- Edificio commerciale Supermercato-Ipermercato
- Edificio rurale
- Stalla, fienile
- Edificio minore-Sportivo ricreativo
- Impianti speciali
- Edificio diroto
- Edificio in costruzione
- Edificio terziario - Turistico alberghiero
- Chiosco edicola
- Tendone pressurizzato
- Box, rimessa in superficie - Interrato
- Area impianti tecnologici
- Scala - Rampa
- Gazebo
- Rettila, ingresso - Baracca
- Portico, sottopasso - Loggiato
- Silo, serbatoio - Cabina di trasformazione
- Serra
- Campo sportivo
- Cimitero
- Impianto di depurazione
- Opere portuali, banchina, portile, molo
- Acquedotto in superficie - Interrato
- Acquedotto sopraelevato - Condotta forzata
- Metanodotto, oleodotto in superficie - Interrato
- Muro di sostegno - Muro divisorio
- Cancellata - Rete metallica
- Muro a secco - Siepe
- Elettrodotto su pali singoli e accoppiati
- Elettrodotto su tralicci
- Eliporto
- Campeggio
- Antenna telecomunicazioni
- Monumento