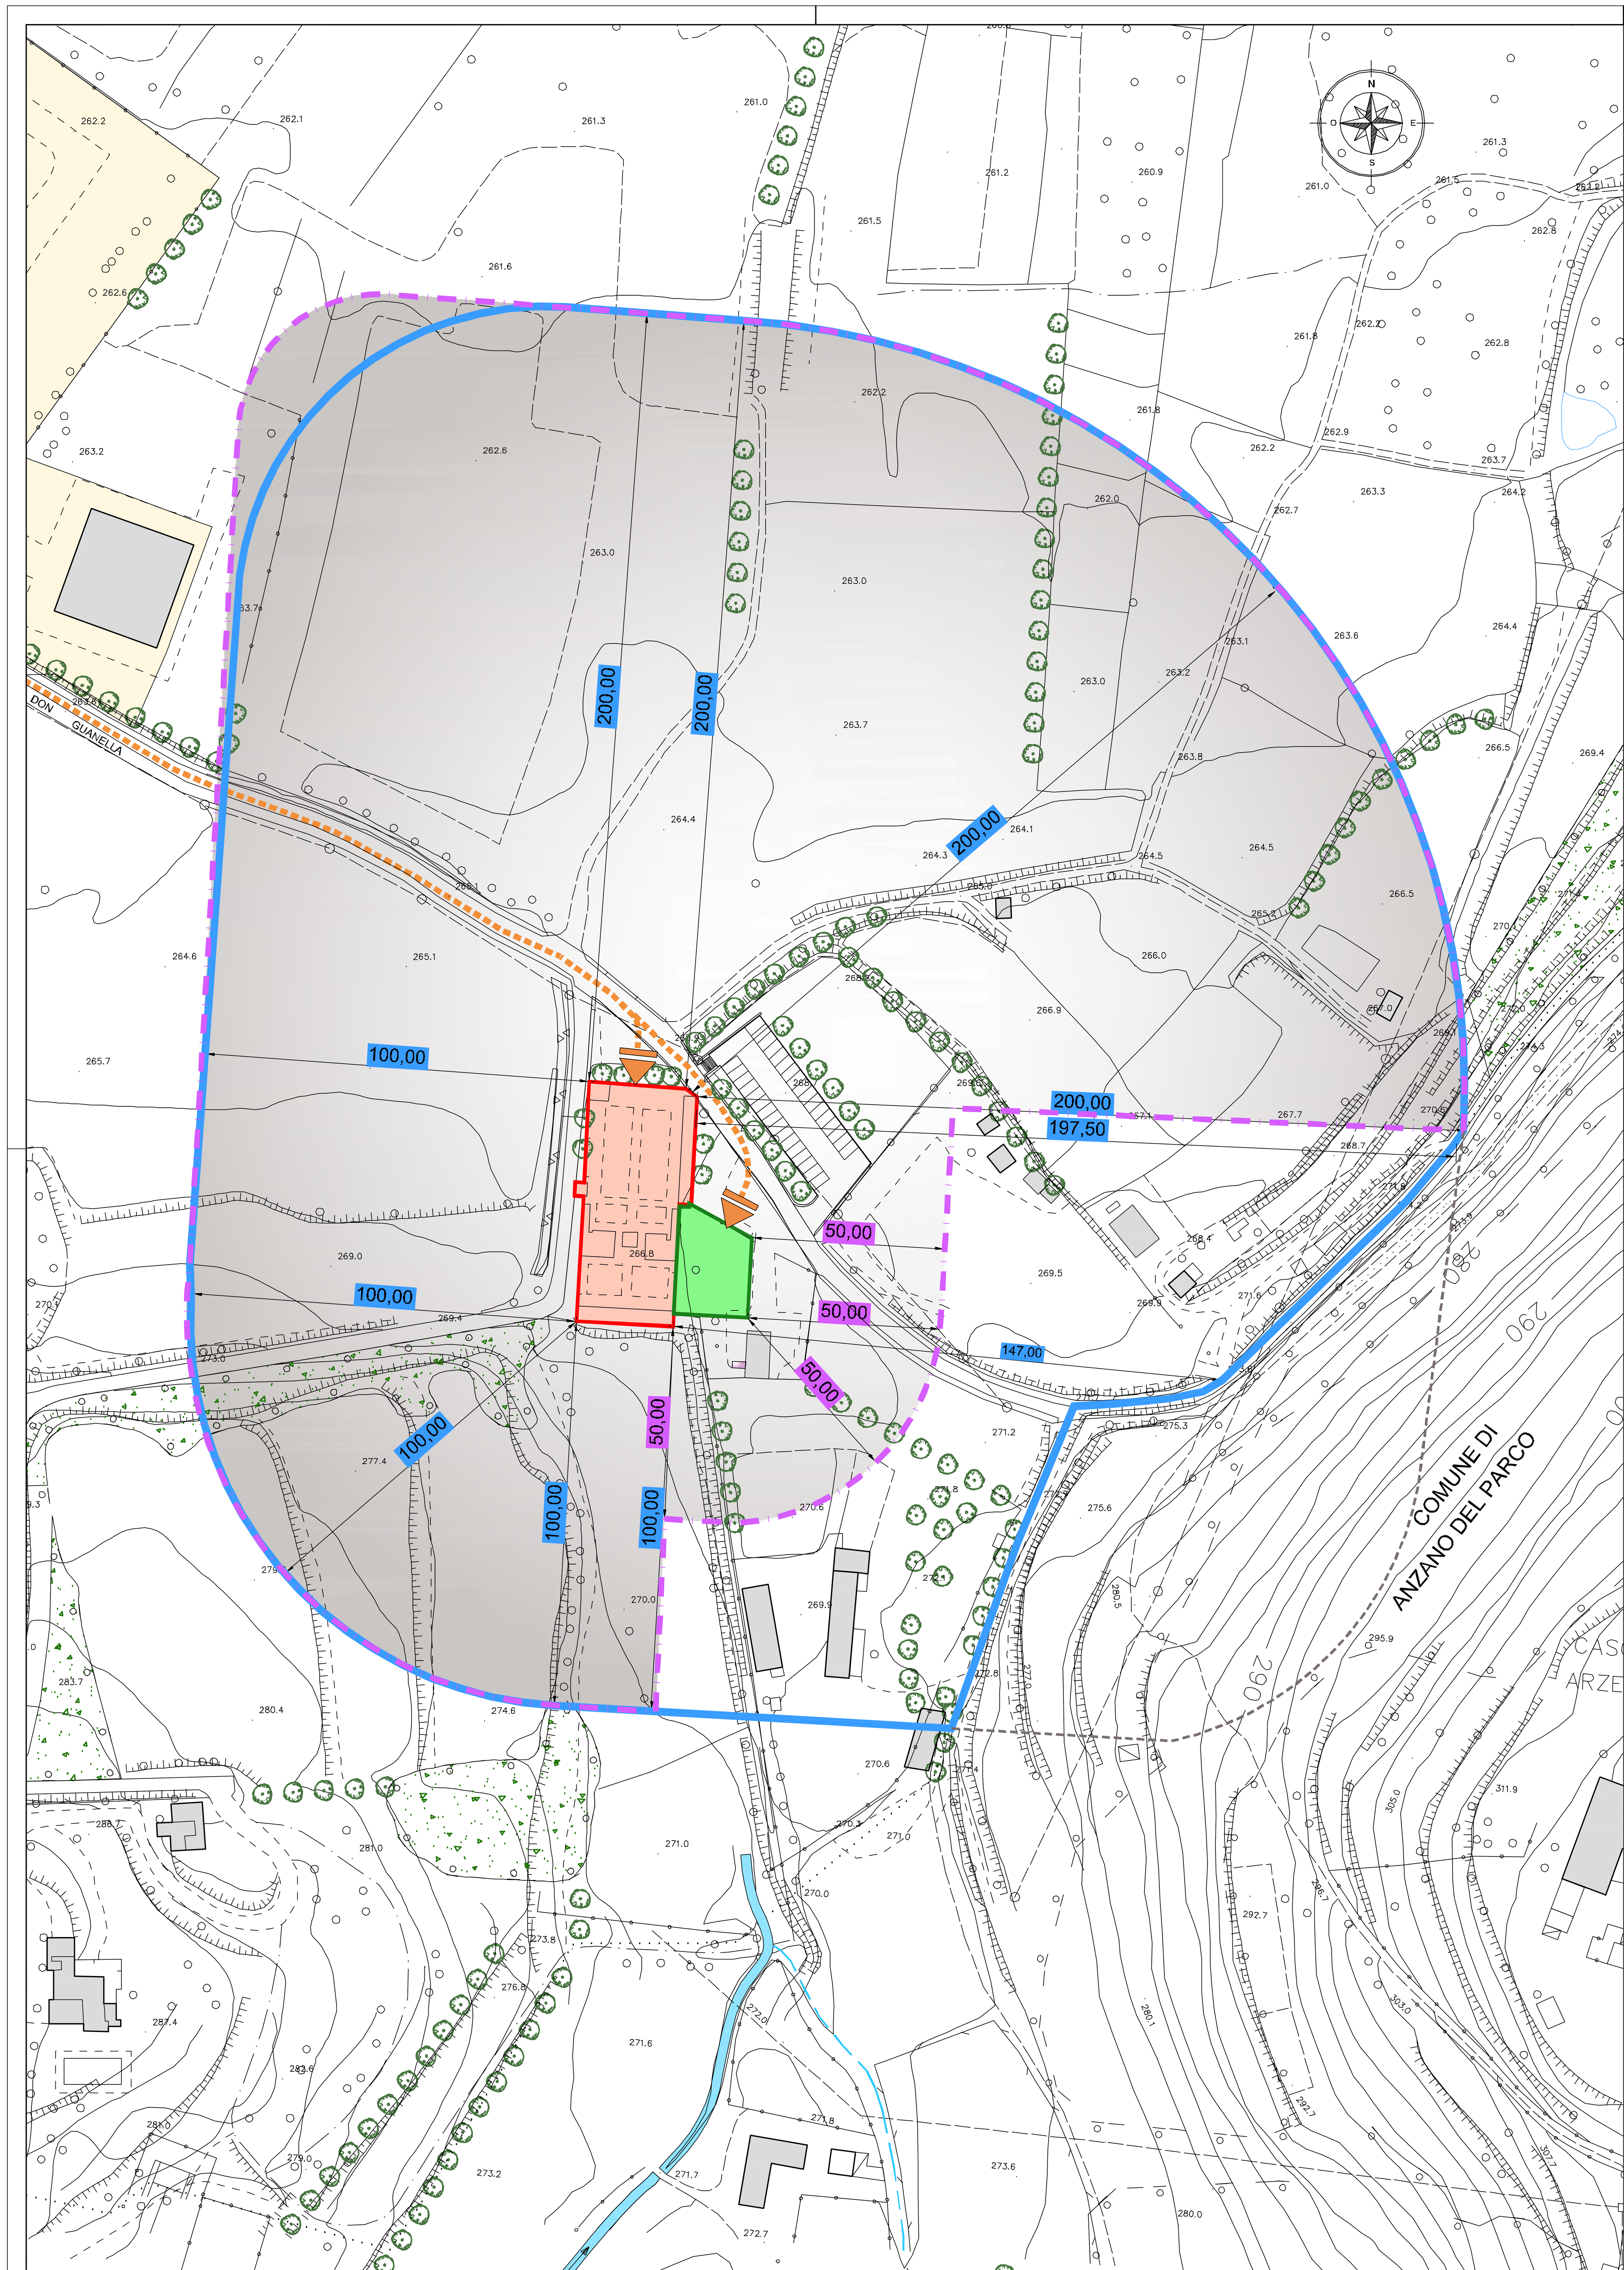

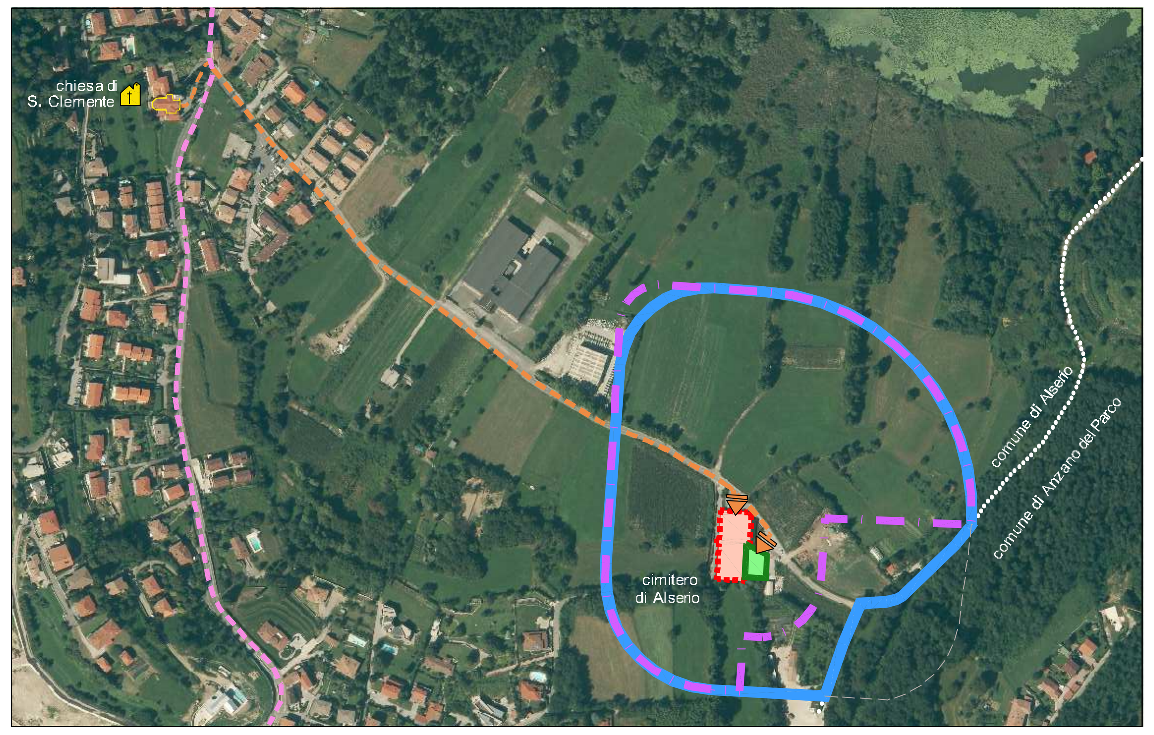

LEGENDA:

struttura cimiteriale

struttura cimiteriale esistente

area cimiteriale di ampliamento

fascia di rispetto cimiteriale costruita geometricamente come da estratto mappa allegato alla delibera di approvazione USSL n°693 prot. 211 del 30.12.1987

fascia di rispetto cimiteriale rettificata, costruita geometricamente su perimetro dell'impianto cimiteriale comprensivo della porzione di ampliamento con proposta di riduzione a 50,00 metri sull'angolo sud-est

VIABILITA' DI ACCESSO AL CIMITERO

accesso carraio

viabilità di accesso al cimitero

COMUNE DI

Alserio

PROVINCIA DI COMO

piano cimiteriale

REGOLAMENTO REGIONALE n° 6 DEL 9.12.2004 art. 6
B.U.R.L. n° 46 DEL 12.11.2004 1° SUPPLEMENTO ORDINARIO

tavola

4A

scala 1:1.000

PROGETTO

Costruzione geometrica della fascia di rispetto cimiteriale esistente e in progetto

delibera di adozione C.C. n° del .2013
delibera di approvazione C.C. n° del .2013

il tecnico	il sindaco	resp. area Edilizia Privata ed Urbanistica	resp. del procedimento
dott. Arch. Marielena Sgroi	sig. Flavio Venturi	arch. Antonino Tramontana	arch. Monica Faverio

collaboratrice
Silvia Aragona

Tutta la documentazione: parti scritte, fotografie, planimetrie e relative simbologie utilizzate sono coperte da copyright da parte degli autori estensori del progetto.
Il loro utilizzo anche parziale è vietato fatta salva espressa autorizzazione scritta da richiedere agli autori

Dott. Arch. Marielena Sgroi - Lambrugo (CO) - v. C. Battisti, n°19 - tel 031/3590232 - fax 031/3592139 - cell 338/7128010 - Mail: elena@studiosgroi.it