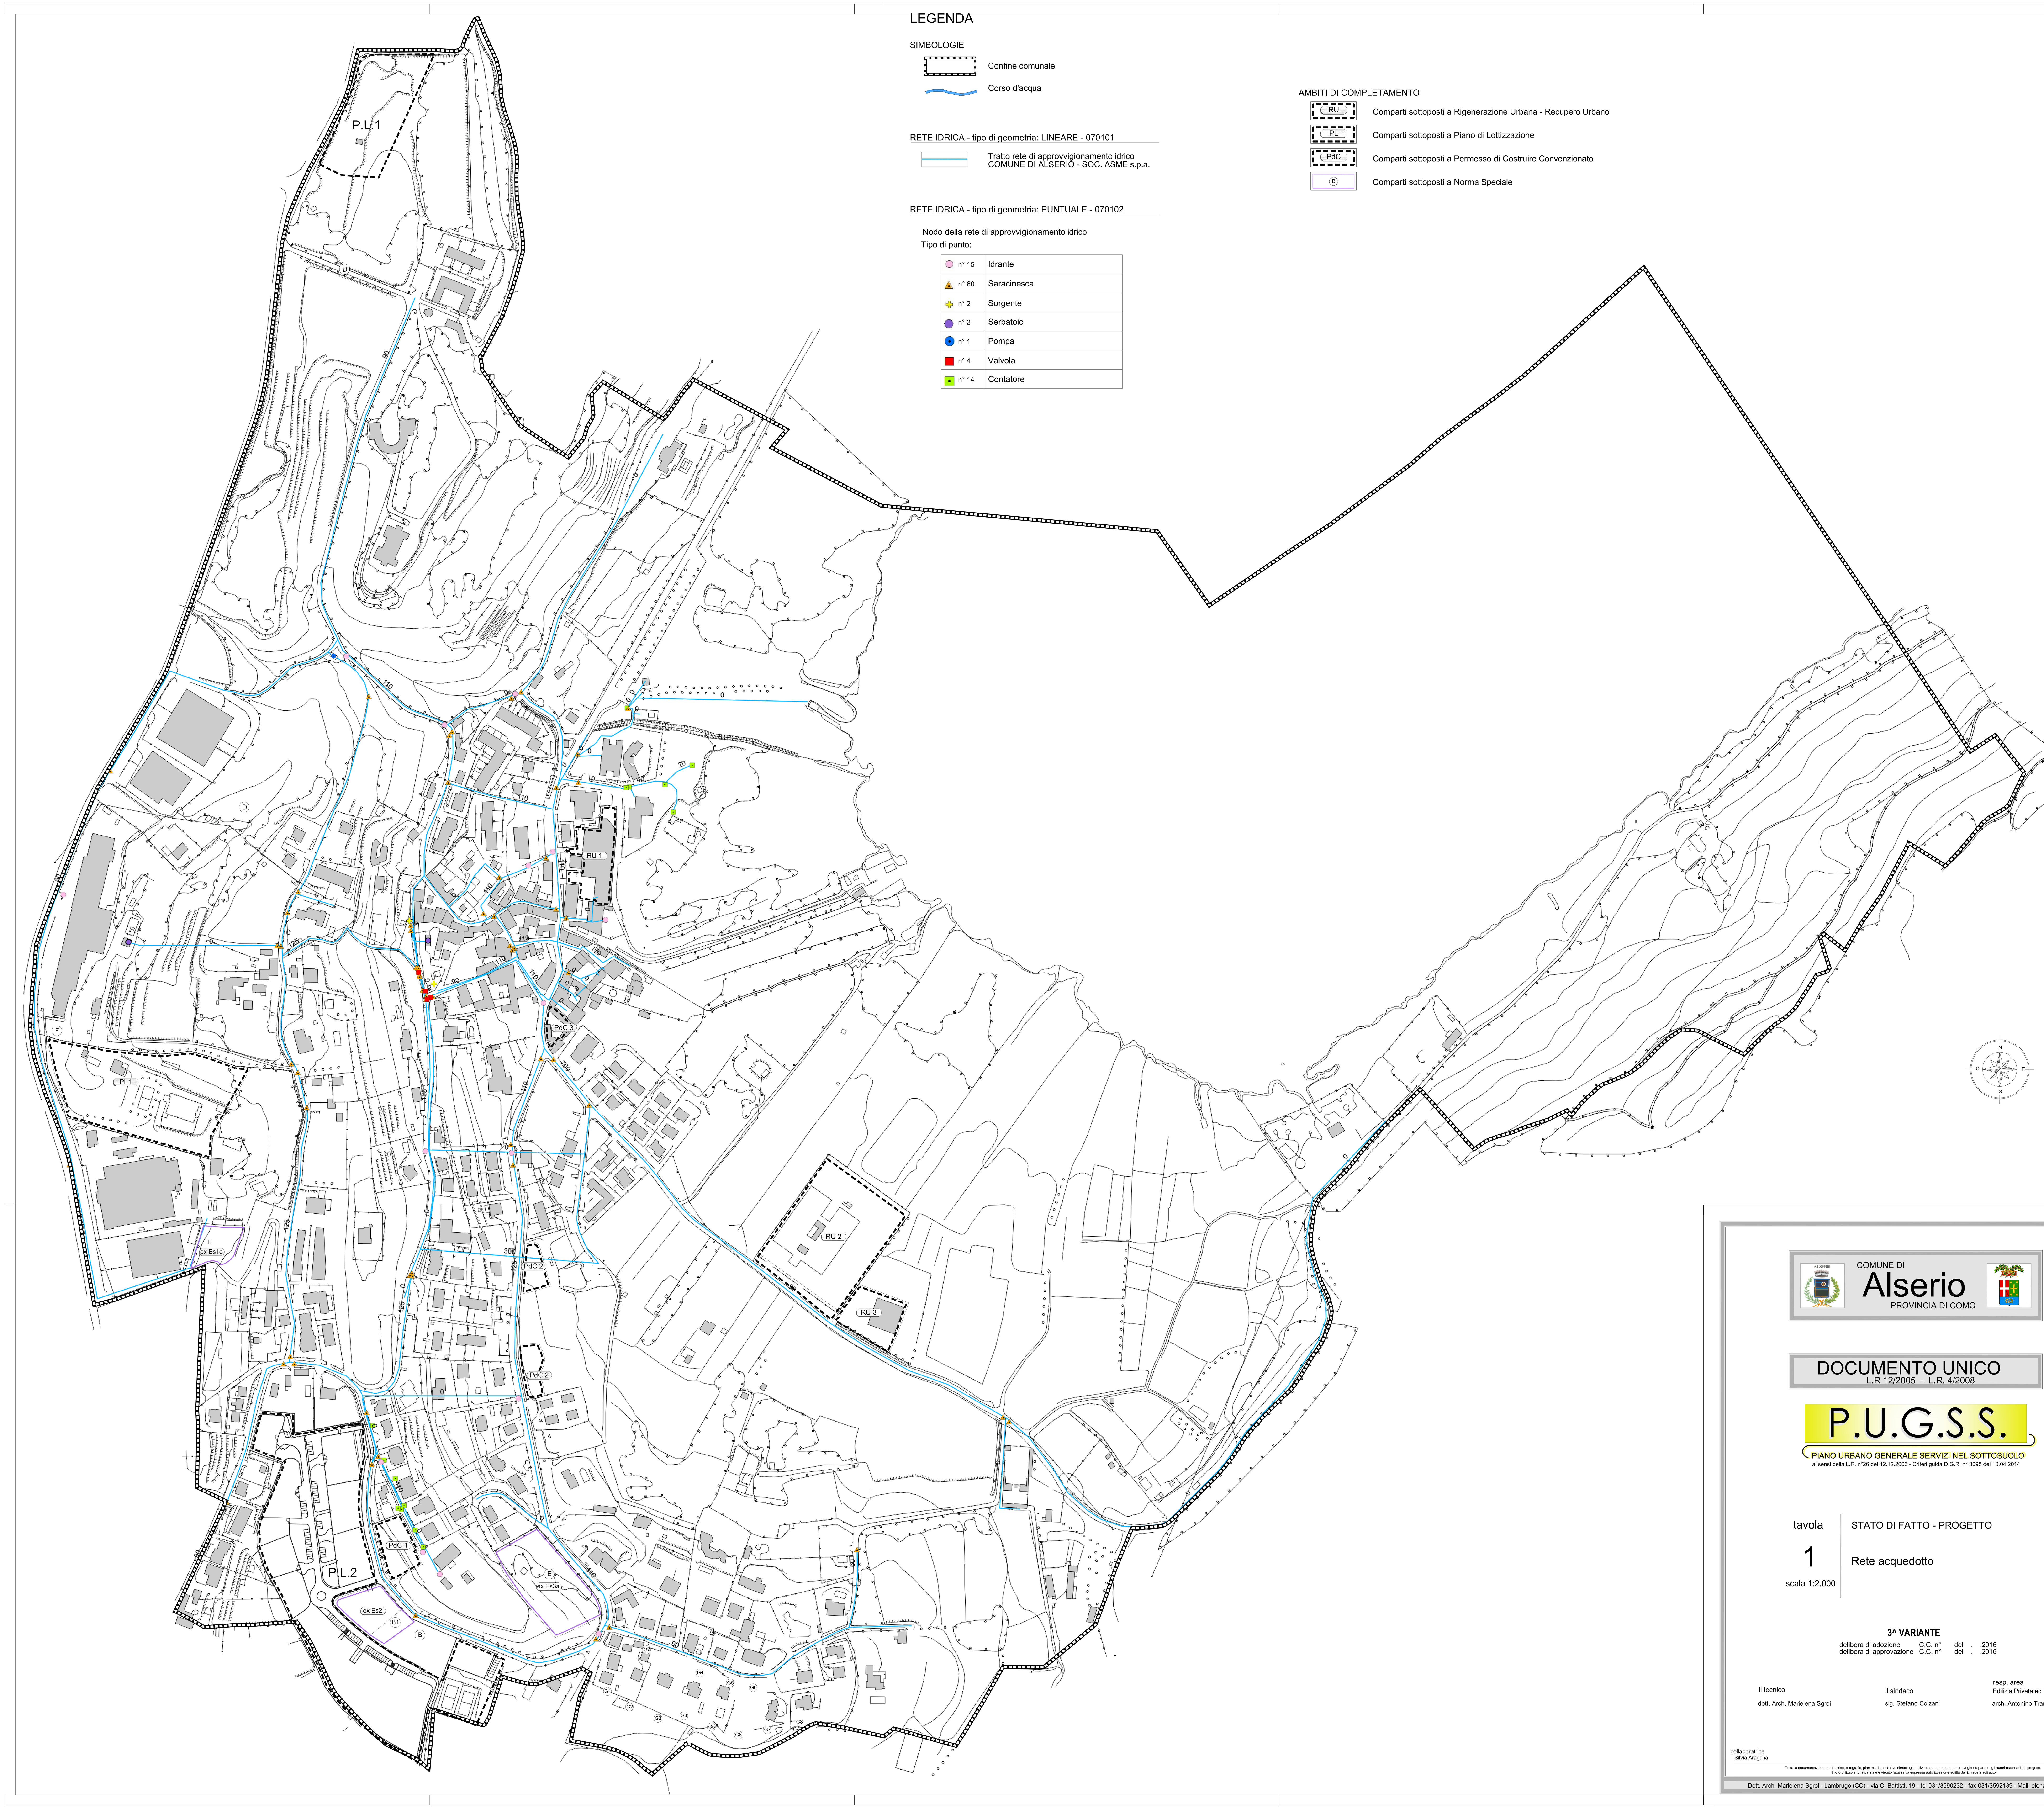

LEGENDA

SIMBOLOGIE

- Confine comunale
- Corso d'acqua

RETE IDRICA - tipo di geometria: LINEARE - 070101

- Tratto rete di approvvigionamento idrico COMUNE DI ALSERIO - SOC. ASME s.p.a.

RETE IDRICA - tipo di geometria: PUNTUALE - 070102

Nodo della rete di approvvigionamento idrico
Tipo di punto:

n° 15	Idrante
n° 60	Saracinesca
n° 2	Sorgente
n° 2	Serbatoio
n° 1	Pompa
n° 4	Valvola
n° 14	Contatore

AMBITI DI COMPLETAMENTO

- RU — Comparti sottoposti a Rigenerazione Urbana - Recupero Urbano
- PL — Comparti sottoposti a Piano di Lottizzazione
- PdC — Comparti sottoposti a Permesso di Costruire Convenzionato
- Comparti sottoposti a Norma Speciale

COMUNE DI
Alserio
PROVINCIA DI COMO

DOCUMENTO UNICO
L.R 12/2005 - L.R. 4/2008

P.U.G.S.S.
PIANO URBANO GENERALE SERVIZI NEL SOTTOSUOLO
ai sensi della L.R. n°26 del 12.12.2003 - Criteri guida D.G.R. n° 3095 del 10.04.2014

tavola **1** — scala 1:2.000

STATO DI FATTO - PROGETTO

Rete acquedotto

3^ VARIANTE

delibera di adozione C.C. n° del . .2016
delibera di approvazione C.C. n° del . .2016

il tecnico
dott. Arch. Marielena Sgroi

il sindaco
sig. Stefano Colzani

resp. area
Edilizia Privata ed Urbanistica
arch. Antonino Tramontana

collaboratrice
Silvia Aragona

Tutta la documentazione: parti scritte, fotografie, planimetrie e relative simbologie utilizzate sono coperte da copyright da parte degli autori estensori del progetto.
Il loro utilizzo anche parziale è vietato fatta salva espressa autorizzazione scritta da richiedere agli autori

Dott. Arch. Marielena Sgroi - Lambrugo (CO) - via C. Battisti, 19 - tel 031/3590232 - fax 031/3592139 - Mail: elena@studiosgroi.it